


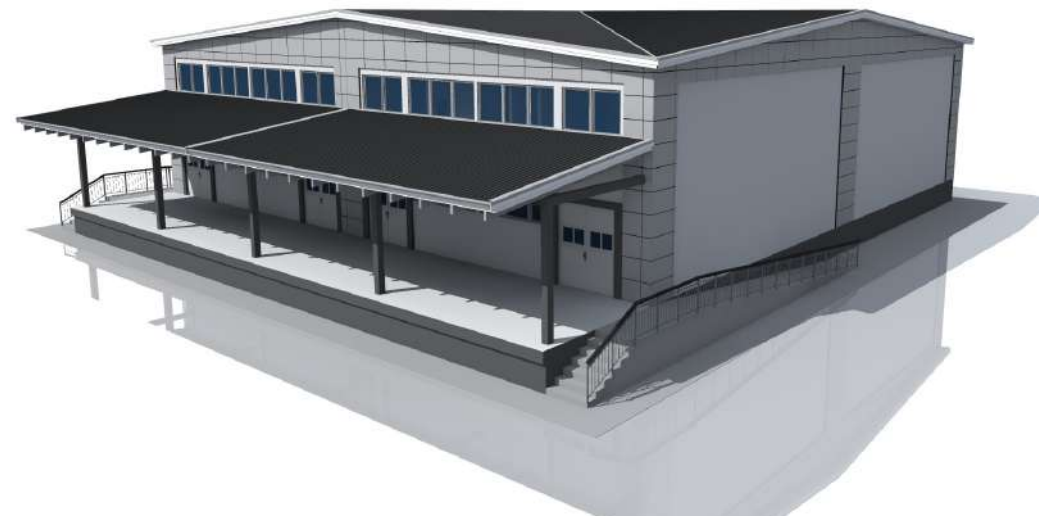

ՊԱՀԵՍՏԻ ԱՇԽԱՏԱՆՔԱՅԻՆ ՆԱԽԱԳԻԾ

ԳՐԹԵՐԻ ԵՎ ԳՐԵՆԱԿԱՆ ՊԵՏՈՒՅԹՆԵՐԻ ՊԱՀԵՍՏՆԵՐԻ ԲԱԶՄԱԿԻ ՕԳՏԱԳՈՐԾՄԱՆ ՕՐԻՆԱԿԵԼԻ ՆԱԽԱԳԾԵՐԻ ԱՇԽԱՏԱՆՔԱՅԻՆ
ՆԱԽԱԳԾԵՐԻ ՓԱԹԵԹ
ՄՈԴՈՒԼ S.600մ²



Հասցե: ք., Երեվան, Դավիթ Անհաղթի փող. 23
Հեռ: + 374 10 241642, + 374 10 241676
Ֆաքս: + 374 10 241191
E-mail: transproject@mail.ru
Web: www.transproject.info

ՊԱՀԵՍՏՆԵՐԻ ԱՇԽԱՏԱՆՔԱՅԻՆ ՆԱԽԱԳԻԾ

ԳՐԹԻ ԵՎ ԳՐԵՆԱԿԱՆ ՊԻՏՈՒՅՔՆԵՐԻ ՊԱՀԵՍՏՆԵՐԻ ԲԱԶՄԱԿԻ ՕԳՏԱԳՈՐԾՄԱՆ ՕՐԻՆԱԿԵԼԻ ՆԱԽԱԳԻԾԵՐԻ
ԱՇԽԱՏԱՆՔԱՅԻՆ ՓԱՍՏԱԹՂԹԵՐԻ ՓԱԹԵԹ
ՄՈՂՈՒԼ $S.600\text{m}^2$

ՏՆՕՐԵՆ
Ն.Գ.Ճ.

Է.ՄԱՐՏԻՐՈՍՅԱՆ
Հ.ՎԱՐԴԱՆՅԱՆ

ԳԾԱԳՐԵՐԻ ԱՆՎԱՆԱՑԱՆԿ

N N Ը/Կ	ԱՆՎԱՆՈՒՄ	ԹԵՐԹ
1	ԱՆՎԱՆԱԹԵՐԹ	
	ՃԱՐՏԱՐԱՊԵՏԱԿԱՆ ՄԱՍ	
2	ԳԱՆԱԹԵՐԹ	0 - 1
3	ԳԱՆԱԹԵՐԹ /ԸՈՐՈՒՄԱԿՈՒԹՅՈՒՆ/	0 - 2
4	ՀԱՏԱԿԱԳԻԾ ±0.000 ՆԻՇԻ ՎՐԱ;	Ճ - 1
5	ՀԱՏԱԿԱԳԻԾ 2.805 ՆԻՇԻ ՎՐԱ;	Ճ - 2
6	ԿՏՐՎԱԾՔ 1 - 1; ՀԱՆԳՈՒՅՑ ա; ՀԱՆԳՈՒՅՑ ք; ՀԱՆԳՈՒՅՑ ե;	Ճ - 3
7	ԿՏՐՎԱԾՔ 2 - 2; ՀԱՆԳՈՒՅՑ ր; ՀԱՆԳՈՒՅՑ դ	Ճ - 4
8	ՃԱԿԱՏ «1» ԵՎ «6» ԱՌԱՆՑՔՆԵՐԻ ՄԻՋԵՎ; ՃԱԿԱՏ «Ե» ԵՎ «Ա» ԱՌԱՆՑՔՆԵՐԻ ՄԻՋԵՎ;	Ճ - 5
9	ՃԱԿԱՏ «6» ԵՎ «1» ԱՌԱՆՑՔՆԵՐԻ ՄԻՋԵՎ; ՃԱԿԱՏ «Ա» ԵՎ «Ե» ԱՌԱՆՑՔՆԵՐԻ ՄԻՋԵՎ;	Ճ - 6
10	ՏԱՆԻՔԻ ԶՐԱՀԵՌԱՑՄԱՆ ՀԱՏԱԿԱԳԻԾ;	Ճ - 7
11	ՏԱՆԻՔԻ ԵՈՒՀԵՐՏ ՍԱԼԵՐԻ ԿՑՄԱՆ ՀԱՆԳՈՒՅՑ; ՀԱՆԳՈՒՅՑ գ; ՀԱՏՈՒՅԹ 1 - 1	Ճ - 8
	ԿՈՆՍՏՐՈՒԿՏՈՐԱԿԱՆ ՄԱՍ	
12	ՀԻՄՔԵՐԻ ՀԱՏԱԿԱԳԻԾ	Կ - 1
13	ՓՈՎԱԾՔ "1", "4", "Ա", "Բ", "Գ" ԱՌԱՆՑՔՆԵՐՈՎ	Կ - 2
14	ՓՈՎԱԾՔ "2", "2/3", "3", ԱՌԱՆՑՔՆԵՐՈՎ	Կ - 3
15	ԺՊՊԱՎԵՆԱՅԻՆ ՀԻՄՔԵՐ ԺՀ-1, ԺՀ-2	Կ - 4
16	ՍՅՈՒՆԱՏԱԿ ՍՏ-1, ՍՏ-2	Կ - 5
17	ՍՅՈՒՆԱՏԱԿ ՍՏ-1, ՍՏ-2	Կ - 6
18	ՄԱՍՆԱԳԻՐ	Կ - 7
19	ՏԱՆԻՔԻ ՄԵՏԱՂԱԿԱՆ ԷԼԵՄԵՆՏՆԵՐԻ ՀԱՏԱԿԱԳԻԾ	Կ - 8
20	ԾԱԾԿԻ ՄԵՏԱՂԱԿԱՆ ԷԼԵՄԵՆՏՆԵՐ, ԸՍՏ «Ա - Ա» ՀԱՏԱԿԱԳԻԾԻ	Կ - 9
21	ԱՆՏՐԵՍՈՒ ՄԵՏԱՂԱԿԱՆ ԷԼԵՄԵՆՏՆԵՐԻ ՀԱՏԱԿԱԳԻԾ	Կ - 10
22	ՇՐՋԱՆԱԿ «Ա» ԱՌԱՆՑՔՈՎ	Կ - 11
23	ՇՐՋԱՆԱԿ «Բ» ԱՌԱՆՑՔՈՎ	Կ - 12
24	ՇՐՋԱՆԱԿ «Գ» ԱՌԱՆՑՔՈՎ	Կ - 13
25	ՇՐՋԱՆԱԿ ԸՍՏ I - I ԿՏՐՎԱԾՔԻ	Կ - 14
26	ՇՐՋԱՆԱԿ «1» ԱՌԱՆՑՔՈՎ	Կ - 15
27	ՇՐՋԱՆԱԿ «2» ԱՌԱՆՑՔՈՎ	Կ - 16
28	ՇՐՋԱՆԱԿ «3» ԱՌԱՆՑՔՈՎ	Կ - 17
29	ՇՐՋԱՆԱԿ «4» ԱՌԱՆՑՔՈՎ	Կ - 18
30	ՇՐՋԱՆԱԿ ԸՍՏ II - II ԿՏՐՎԱԾՔԻ	Կ - 19
31	ՀԱՆԳ. «2», ՀԱՆԳ. «3», ՀԱՆԳ. «6»	Կ - 20
32	ՀԱՆԳ. «4», ՀԱՆԳ. «5», ՀԱՆԳ. «7»	Կ - 21
33	ՇՐՋԱՆԱԿ «1»; «2» ԵՎ «3» ԱՌԱՆՑՔՆԵՐՈՎ	Կ - 22
34	ՇՐՋԱՆԱԿ «1»; «2» ԵՎ «3» ԱՌԱՆՑՔՆԵՐՈՎ	Կ - 23
	ԱՆՏՐԵՍՈՒ ՄԵՏԱՂԱԿԱՆ ԷԼԵՄԵՆՏՆԵՐԻ ՀԱՏԱԿԱԳԻԾ	Կ - 24
	ՀԱՆԳՈՒՅՑ «1»	Կ - 25
	ՍՅԱՆ ԲԱԶԱ; ՄԱՍՆԱԳԻՐ	Կ - 26
	ՍՅՈՒՆ ՍՍ-1, ՍՍ-2, ՍՍ-3, ՍՍ-4, ՍՍ-5: ՄԱՍՆԱԳԻՐ	Կ - 27
	ԻՆԺԵՆԵՐԱԿԱՆ ՄԱՍ	

ՏԵԽՆԻԿԱՏՆՏԵՍԱԿԱՆ ՑՈՒՑԱՆԻՇԵՐ

ԿԱՌԻՑԱՊԱՏՄԱՆ ՄԱԿԵՐԵՍ 745.8 ՔՄ
 ՇԻՆԱՐԱՐԱԿԱՆ ԾԱՎԱԼ 5389.0 ԽՄ
 ՊԱՀԵՍՏԱՅԻՆ ՏԱՐԱԾՔԻ ՄԱԿԵՐԵՍ 585.6 ՔՄ

ԲԱՑԱՏՐԱԳԻՐ

ՆԱԽԱԳԻԾԸ ԿԱՏԱՐՎԵԼ Է ՀԱՅԱՍՏԱՆԻ ՀԱՆՐԱՊԵՏՈՒԹՅԱՆ ՔԱՂԱՔԱՇԽՆՈՒԹՅԱՆ ՆԱԽԱՐԱՐՈՒԹՅԱՆ ԿՈՂՄԻՑ 2013 Թ. ԴԵԿՏԵՄԲԵՐԻ 18-ԻՆ ԿՆՔՎԱԾ՝ ՈՊԸՍՀԲ-13/7 ՊԱՅՄԱՆԱԳՐԻ ՀԱՎԵԼՎԱԾ 1-Ի ՏԵԽՆԻԿԱԿԱՆ ԲՆՈՒԹԱԳՐԻ ՀԻՄՆԱՆ ՎՐԱ:

ԱՌԱՋԱՂՐԱՆՔԻ ՀԱՄԱՁԱՅՆ ՄՇԱԿՎԵԼ Է ԺԱՄԱՆԱԿԱԿԻՑ ՏԵԽՆՈԼՈԳԻԱՆԵՐԻ ԿԻՐԱՌՄԱՄԲ, ՀՈՒՍԱԼԻ, ՍԵՅՄԱԿԱՅՈՒՆ ՊԱՀԵՍՏԱՅԻՆ յԵՆՔԵՐԻ ԲԱԶՄԱԿԻ ՕԳՏԱԳՈՐԾՄԱՆ ՕՐԻՆԱԿԵԼԻ ՆԱԽԱԳԾԵՐԻ ԱՇԽԱՏԱՆՔԱՅԻՆ ՓԱՍՏԱԹՂԹԵՐԻ ՓԱԹԵԹ: ՆԱԽԱԳԾՎԵԼ Է 24.0X28.0 Մ յՈՒՆՑՔԱՅԻՆ ՉԱԹԵՐՈՎ ԳՐՔԵՐԻ ԵՎ ԳՐԵՆԱԿԱՆ ՊԻՏՈՒՅՔՆԵՐԻ ՊԱՀԵՍ: ԲԵՌՆԱԹԱՓՄԱՆ ՀԱՐԹԱԿ ՍՏԱՆԱԼՈՒ ՆՊԱՏԱԿՈՎ ՊԱՀԵՍՏԱՅԻՆ ՇԻՆՈՒԹՅԱՆ ՀԱՏԱԿԸ ԲԱՐՁՐԱՑՎԱԾ Է ՏԱՐԱԾՔԻ ՆԻՇԻՑ 90 ՍՄ-ՈՎ: ՊԱՀԵՍԻ ՄՈՒՏՔԸ ՆԱԽԱՏԵՍՎԱԾ Է ԲԵՌՆԱԹԱՓՄԱՆ ՀԱՐԹԱԿԻ ՎՐԱՅԻՑ, ՈՐԸ ԱՊԱՀՈՎՎԱԾ Է ԱՍՏԻՃԱՆՈՎ ԵՎ ԹԵՔԱՀԱՐԹԱԿՈՎ: ՇԻՆՈՒԹՅԱՆ ԱՐԱԳ ՄՈՆՏԱԺՄԱՆ, ԻՆՉՊԵՍ ՆԱԵՎ ԲԱԶՄԱԿԻ ՉՈՏԱԳՈՐԾՄԱՆ ՆՊԱՏԱԿՈՎ ԱՐՏԱՔԻՆ ՊԱՏԵՐԸ ՀԱՎԱՔՎՈՒՄ ԵՆ ՓՐՓՐԱՊՈԼԻՍՏԻՐՈՒԱՅԻՆ ՄԻՋՈՒԿՈՎ ԵՈՒՀԵՐՏ /ՍԵՆՂԿԻՉ/ ՍԱԼԵՐՈՎ: ՅԱՆԻՔԸ ՆՈՒՅՆՊԵՆ ՀԱՎԱՔՎՈՒՄ Է ԵՈՒՀԵՐՏ ՏԱՆԻՔԱՅԻՆ ՍԱԼԵՐՈՎ՝ 10% ԹԵՔՈՒԹՅՔՄԲ, ԿԱԶՄԱԿԵՐՊՎԱԾ ԶՐԱՀԵՌԱՑՈՒՄՈՎ: ՊԱՀԵՍԻ ՆԵՐՍՈՒՄ՝ ՄՈՒՏՔԻ ԿՈՂՄԻՑ ՆԱԽԱԳԾՎԱԾ Է 3.15Մ ԼԱՅՆՈՒԹՅԱՄԲ ԱՆՏՐԵՍՈՒԱՅԻՆ ՀԱՐԿ, ՈՐԻ ՄԻ ՀԱՏՎԱԾՈՒՄ ՏԵՂԱԿՈՐՎԱԾ ԵՆ յՊԱՍԱՐԿՈՂ ԱՆՋՆԱԿԱԶՄԻ ԵՎ ԱՂՄԻՆԻՍՏՐԱՏԻՎ ԱՇԽԱՏԱԿԻՑՆԵՐԻ ՍԵՆՅԱԿՆԵՐՆ ՈՒ ՍԱՆՀԱՆԳՈՒՅՑԸ, ԻՍԿ ՄՅՈՒՄ ՄԱՍԸ ՉՈՏԱԳՈՐԾՎԵԼՈՒ Է ՓՈՔՐ ՉԱՓԻ ԹԵԹԵՎ ԻՐԵՐԻ ՁԵՌՔՈՎ ՊԱՀԵՍՏԱԿՈՐՄԱՆ ՀԱՄԱՐ: ՊԱՀԵՍԱՅԻՆ ՏԱՐԱԾՔԻ ՀԱՏԱԿԸ ՀԱՎԱՔՎՈՒՄ Է ԴԵՐԱՄԻԿԱԿԱՆ ՍԱԼԻԿՆԵՐՈՎ՝ Ց/ԱՎԱԶԵ ԸՂԱՍԽԻ ՎՐԱ:

ՈՐՊԵՍ ՀԱՐԱԲԵՐԱԿԱՆ ±0.000 ՆԻՇ ԸՆԴՈՂՆՎԱԾ Է ՊԱՀԵՍԻ ՄԱՔՈՒՐ ՀԱՏԱԿԻ ՆԻՇԸ:

ՊԱՀԵՍԻԻ ԿՈՆՍՏՐՈՒԿՏԻՎ ՀԱՄԱԿԱՐԳԸ ՆԱԽԱԳԾՎԱԾ Է ՄԵՏԱՂԱԿԱՆ ՀԻՄՆԱԿՄԱՆՔՈՎ: ՀԻՄՆԱԿՄԱՆՔԸ ԼՈՒԾՎԱԾ Է ՍՅՈՒՆԵՐԻ ԿՈՇՏ ԱՄՐԱԿՑՄԱՄԲ, ՇՐՋԱՆԱԿԱՅԻՆ ՍԽԵՄԱՅՈՎ: ՍՅՈՒՆԵՐԻ ԿՈՇՏ ԱՄՐԱԿՑՈՒՄԸ ՀԻՄՔԵՐԻ ՀԵՏ ԻՐԱԿԱՆԱՑՎՈՒՄ Է ՍՅԱՆ ԲԱԶԱՅԻ և ՀԻՄՔԵՐՈՒՄ ԽԱՐՍԽՎԱԾ ԱՆԿԵՐԱՅԻՆ ՀԵՂՅՈՒՄՆԵՐԻ ՄԻՋՈՑՈՎ: ՍՅՈՒՆԵՐԸ ԻՐԱԿԱՆԱՑՎՈՒՄ ԵՆ 20X20ՍՄ ՔԱՌԱԿՈՒՄԻ ԿՏՐՎԱԾՔԻ յԵՏԱՂԱԿԱՆ ԽՈՂՈՎԱԿՆԵՐԻՑ: ՇՐՋԱՆԱԿԻ ԿՐՈՂ ՀԵԾԱՆՆԵՐԸ ԻՐԱԿԱՆԱՑՎՈՒՄ ԵՆ 2-ԱԿԱՆ N24 ԿԱԶՄՈՎԻ ՇՎԵԼԵՐՆԵՐԻՑ: ԻՍԿ ԿԱՊՈՂ ՀԵԾԱՆՆԵՐԸ ԻՐԱԿԱՆԱՑՎՈՒՄ ԵՆ 2-ԱԿԱՆ N18 ՇՎԵԼԵՐՆԵՐԻՑ: ԾԱԾԿԵՐԸ ԻՐԱԿԱՆԱՑՎՈՒՄ ԵՆ ՊՐՈՖԻԼԱԿՈՐ ՄԵՏԱՂԱԹԻԹԵՂԻՑ, յԵՏԱՂԱԿԱՆ ՄԱՐԴԱԿՆԵՐԻ ՎՐԱ:

ԿԱՌՈՒՅՑԻ ՀԻՄՔԵՐԸ ՆԱԽԱԳԾՎԱԾ ԵՆ ԺՊԱՎԵՆԱՅԻՆ, ՄԻԱՋՈՒՅԼ ԵՐԿԱԹՔԵՏՈՆԻՑ: ԳՐՈՒՆՏԻ ՊԱՅՄԱՆԱԿԱՆ ՀԱՇՎԱՐԿԱՅԻՆ ԴԻՄԱՂՐՈՒԹՅՈՒՆԸ ԸՆԴՈՂՆՎԱԾ Է R0=2.0 ԿԳ/ՍՄ2: ՄԻՆՉԼ ՇԻՆԱՐԱՐԱԿԱՆ ԱՇԽԱՏԱՆՔՆԵՐԸ ՍԿՍԵԼԸ, ՅՈՒՐԱՔԱՆՉՅՈՒՐ ՏԵՂԱՆՔԻ ՀԱՄԱՐ ՊԵՏՔ Է ԿԱՏԱՐԵԼ ՀԻՄՔԵՐԻ ՏԵՂԱԿԱՊՈՒՄ ԿԱՊՎԱԾ ՏԵՂԱՆՔԻ ԳՐՈՒՆՏԱՅԻՆ ՊԱՅՄԱՆՆԵՐԻՑ: ՏԵՂԱԿԱՊՄԱՆ ՀԱՄԱՐ ՆԱԽԱՊԵՍ ՊԵՏՔ Է ԻՐԱԿԱՆԱՑՆԵԼ ՏԵՂԱՆՔԻ ԳՐՈՒՆՏՆԵՐԻ ԻՆԺԵՆԵՐԱ-ԵՐԿՐԱՔԱՆԱԿԱՆ ՀԵՏԱԶՈՏՈՒԹՅՈՒՆ:

ԿԱՌՈՒՅՑԸ ՆԱԽԱԳԾՎԱԾ Է 3-ՐԴ ՍԵՅՄՈՒԿ ԳՈՏՈՒ ՊԱՅՄԱՆՆԵՐԻ ՀԱՄԱՐ:

ՀԱՇՎԱՐԿԸ ԿԱՏԱՐՎԵԼ Է ՈՒՊԱ-9.6 ԾՐԱԳՐՈՎ:

ՆԱԽԱԳԻԾԸ ՄՇԱԿՎԱԾ Է ՀՀ ԳՈՐԾՈՂ ՆՈՐՄԵՐԻՆ ՀԱՄԱՊԱՏԱՍԽԱՆ

ՆԱԽԱԳԾԻ ԳԼԽ. ՃԱՐՏ.

Հ. ՎԱՐԴԱՆՅԱՆ

ԴՐՔԵՐԻ ԵՎ ԳՐԵՆԱԿԱՆ ՊԻՏՈՒՅՔՆԵՐԻ ՊԱՀԵՍԻ ԱՇԽԱՏԱՆՔԱՅԻՆ ՓԱՍՏԱԹՂԹԵՐԻ ՄՇԱԿՈՒՄ				ՊԱՏԿԵՐ N ՊԸՍՀԲ - 13/7		
Ի.Տ.Բ. ՊԵՏ	Հ. ՍՈՒԹԱՆՅԱՆ		ՃԱՐՏԱՐԱՊԵՏԱԿԱՆ ՄԱՍ	ՓՈՒԼ	ԹԵՐԹ	ԹԵՐԹԵՐ
Ն.Գ.Ճ.	Հ. ՎԱՐԴԱՆՅԱՆ			ԱՆ	0 - 1	10
ՆԱԽԱԳԾԵՑ	Հ. ՎԱՐԴԱՆՅԱՆ		ԳԱՆԱԹԵՐԹ	 ԵՐԵՎԱՆ 2014		

ՀԱՏԱԿՆԵՐԻ ՄԱՍՆԱԳԻՐ

ՄԱԿԻՆԸ	ՀԱՏԱԿՆԵՐԻ ՇԵՐՏԵՐ		ՄԵՆՔԵՐ	ԸՆԴՀԱՆՈՒՐ ՄԱԿԵՐԵՄԸ
	ՆԿԱՐԿԱԾՔԸ	ՇԵՐՏԵՐԻ ԱՆՎԱՆՈՒՄԸ	ԱՆՎԱՆՈՒՄԸ	
Հ-1		ՄԵՏԼԱՆԵ ՍԱԼԱՀԱՏԱԿ /ՍՈՄՆՁԻ ՇԵՐՏՈՎ/ ----- 20մ ԳԵՄԵՆՏ-ԱՎԱԶԵ ՀԱՂԱՆ ----- 30մ ԲԵՏՈՆԵ ՆԱԽԱՊԱՏՐԱՍՏԱԿԱՆ ՇԵՐՏ ՏՈՓԱՆԱԾ ԳՐՈՒՆՏ	ՊԱՀԵՍՏ ----- 585.6քմ	294.7 քմ
Հ-2		ՄԱՆՐԱՀԱՏԻԿ ԱՍՖԱԼՏ ----- 20 50մ ԲԵՏՈՆԵ ՆԱԽԱՊԱՏՐԱՍՏԱԿԱՆ ՇԵՐՏ ԱՍՐԱՆԱՑԱՆՑՈՎ ՏՈՓԱՆԱԾ ԳՐՈՒՆՏ	ԲԵՏՈՆԱԹՈՓՄԱՆ ՀԱՐԹԱԿ ----- 109.4քմ ԹԵՔԱՀԱՐԹԱԿ - 19.8քմ	129.2 քմ
Հ-3		ԼԱՍԻՆԱՏԵ ՀԱՏԱԿ ՍՊՈՐՏԱԿԱՆ ՏԱԿԻՐՈՎ ----- 10մ ՏԱՆՏԱԿԵ ՀԱՏԱԿ ----- 40մ ՇՎԵԼԼԵՐ N 12 ----- 100մ	ԱՆՁՆԱԿԱԶՄԻ ՄԵՆՅԱԿ ----- 11.6քմ ԳՐԱՄԵՆՅԱԿ ----- 11.6քմ ԱՆՏՐԵՍՈՒԼ ----- 45.4քմ	68.6 քմ
Հ-4		ԼԻՆՈՒՆՈՒՄԵ ՀԱՏԱԿ ----- 3մ ՄԵԿ ՇԵՐՏ ԻԶՈԳԱՄ ԲԻՏՈՒՄԵ ՔՍՈՒԿՈՎ ----- 7մ ՏԱՆՏԱԿԵ ՀԱՏԱԿ ----- 40մ ՇՎԵԼԼԵՐ N 12 ----- 100մ	ՑՆՑՈՒՂԱՐԱՆ ----- 1.9քմ ԶՈՒԳԱՐԱՆ ----- 3.7քմ	5.6 քմ

ԱՐՏԱՔԻՆ ՀԱՐԴԱՐՄԱՆ ԱՇԽԱՏԱՆՔՆԵՐԻ ԾԱՎԱԼՆԵՐ

N/N	ԱՇԽԱՏԱՆՔԻ ԱՆՎԱՆՈՒՄ	ՉԱՓՄԱՆ ՄԻԱԿՈՐ	ԾԱՎԱԼ	ԾԱՆՈԹՈՒԹՅՈՒՆ
1	ՃԱԿԱՏԻ ԵՐԵՄՊԱՏՈՒՄ ԲԱԶԱՆՏԵ ՍԱԼԻԿՆԵՐՈՎ	ՔՄ	107.5	ՍԱԼԻԿՆԵՐԸ ԽԱՐՄԱՆԵԼ
2	ԱՍՏԻՃԱՆԻ ԵՐԵՄՊԱՏՈՒՄ ԲԱԶԱՆՏԵ ՍԱԼԻԿՆԵՐՈՎ	ՔՄ	6.4	
3	ՊԱՏԻ ԵՐԱՇԵՐՏ ՍԱԼԵՐԻ /b=120Մ/ ՏԵՂԱԴՐՈՒՄ	ՔՄ	668.0	
4	ԵՐԱՇԵՐՏ ՍԱԼԵՐԻ ԿԱՐԱՆՆԵՐԻ ԼՅՈՒՄ ՄՈՆՏԱԺԱՅԻՆ ՓՐՓՈՒՐՈՎ	ԽՄ	4.1	ՀԱՆԳՈՒՅՑ ա; բ; գ; դ
5	ԵՐԱՇԵՐՏ ՍԱԼԵՐԻ ԿԱՐԱՆՆԵՐԻ ՓԱԿՈՒՄ ԶԻՆԿԱՊԱՏ ԿԱՐԱՆԱԿԱՆԵՐՈՎ	ԳՇՄ/ՔՄ	214.0/85.6	ՀԱՆԳՈՒՅՑ ա; բ; գ
6	ԹԻԹԵՂԵ ԳՈԳՆՈՑՆԵՐԻ ՏԵՂԱԴՐՈՒՄ ԶՈՒՈՒՄ ԵՎ ՊԱՏՈՒՀԱՆԱԳՈԳԻ ԿՐԱ	ԳՇՄ/ՔՄ	97.8/39.1	ՀԱՆԳՈՒՅՑ դ
7	ՆՈՒՅՆԻ ՀՆԱԿՆԵՐԻ ԱՍՐԱՑՈՒՄ 150X30X3Մ ՉԱՓԻ ՊՈՂՊԱՏԵ ԺԱՊԱԿԵՆԻՑ	ԳՇՄ/ԿԳ	16.1/11.3	ՀԱՆԳՈՒՅՑ դ

ՆԵՐՔԻՆ ՀԱՐԴԱՐՄԱՆ ԱՇԽԱՏԱՆՔՆԵՐԻ ՄԱՍՆԱԳԻՐ

Հ/Հ	ԱՇԽԱՏԱՆՔԻ ԱՆՎԱՆՈՒՄԸ	ՄԻՋՆՈՐՈՒՄԵՐ ԳԻՊԱՍՏԱԿԱՐԹՈՒՄ /քառ.մ/	ՄԻՋՆՈՐՈՒՄԵՐ ԶՐԱՎԱՅՈՒՆ ԳԻՊԱՍՏԱԿԱՐԹՈՒՄ /քառ.մ/	ՄԻՋՆՈՐՈՒՄԵՐ ԶՈՒՐԱՆԵՐՈՒՄ /քառ.մ/	ՊԱՏԻ ԵՐԱՇԵՐՏ ՍԱԼԵՐԻ ԶՈՒՐԱՆԵՐՈՒՄ /քառ.մ/	ԿԱՐԱՆԻ ՄՈՐԱՍՏԱԿ ՊԱՍՏՄԱՆ ՇԵՐՏԱՍԱԼԵՐԻՑ /քառ.մ/	ԱՍՏԻՃԱՆԻ ԲԱԶՈՒՐՆԵՐԻ ՏԵՂԱԴՐՈՒՄ /քառ.մ/	ԾԱՆՈԹՈՒԹՅՈՒՆ
1.	ԱՆՁՆԱԿԱԶՄԻ ՄԵՆՅԱԿ	20.6	---	14.9	12.6	11.6	---	1. ԶՆՑՈՒՂԱՐԱՆՈՒՄ ԵՎ ԶՈՒԳԱՐԱՆՈՒՄ ԿԱՐԱՆԻ ՄՈՐԱՍՏԱԿ ԻՐԱԿԱՆԱՑՆԵԼ ՀԱՏԱԿԻՑ 2.400 Մ ԲԱՐՁՐՈՒԹՅԱՆ ԿՐԱ:
2.	ԳՐԱՄԵՆՅԱԿ	22.1	---	16.4	12.6	11.6	---	
3.	ՑՆՑՈՒՂԱՐԱՆ	---	12.4	4.9	3.8	1.9	---	
4.	ԶՈՒԳԱՐԱՆ	---	24.8	16.2	3.8	3.7	---	
5.	ԱՆՏՐԵՍԱԼ	58.7	---	53.5	---	7.6	22.3	

ՏԱՆԻՔԻ ԱՇԽԱՏԱՆՔՆԵՐԻ ԱՄՓՈՓԱԳԻՐ


N/N	ԱՆՎԱՆՈՒՄ	ՀԱՏՈՒՄ ԶԱՓԵՐԸ ՄՄ	ԵՐԱՐՈՒԹՅՈՒՆ ՄՄ	ՔԱՆԱԿ ԳՆՏ	ԾԱՎԱԼ ԽՄ	ՔԱՆԿ ԵԳ	ՄԱԿԵՐԵՄ ՔՄ
1	ԶՐՀՈՐԴԱՆԻ ՎԵՐԵԿԻ ՀԵՆԱԿ /ԱՆԿՅՈՒՆԱԿ/	100X63X3	2150	64	---	1036.1	---
2	ԶՐՀՈՐԴԱՆԻ ՆԵՐՔԵԿԻ ՀԵՆԱԿ /ՊՈՂՊԱՏԵ ԺԱՊԱԿԵՆ/	40X4	670	136	---	113.7	---
3	ԶՐՀՈՐԴԱՆԻ ՀԵՆԱՐԱՆ-ՀԱՐԹԱԿ ԵՐԱՇԵՐՏ ՍԱԼՈՎ	370X120	2250	64	---	---	53.3
4	ՆՈՒՅՆԻ ԿՅՈՒՆ ԼՅՈՒՄ ՄՈՆՏԱԺԱՅԻՆ ՓՐՓՈՒՐՈՎ	---	---	---	0.16	---	---
5	ՏԱՆԻՔԻ ԵՐԱՇԵՐՏ ՍԱԼԵՐԻ /b=120Մ/ ՏԵՂԱԴՐՈՒՄ	b=120Մ	---	---	---	---	900.0
6	ԶՐՀՈՐԴԱՆ-ՀՈՍԱԿ /ՈՒՈՒՆԱՅԻՆ ԶԻՆԿԱՊԱՏ ԹԻԹԵՂ L=18.3Մ/	b=0.6Մ	---	4	---	---	66.5
7	ԳՈԳՆՈՑ /ՈՒՈՒՆԱՅԻՆ ԶԻՆԿԱՊԱՏ ԹԻԹԵՂ L=18.3Մ/	b=0.6Մ	---	8	---	---	44.0
8	ԶՐՀԱԿԱՔ ԶԱԳԱՐ ԶԻՆԿԱՊԱՏ ԹԻԹԵՂԻՑ	b=0.6Մ	---	4	---	---	---
9	ԽՈՂՈՎԱԿՆԵՐ ԶԻՆԿԱՊԱՏ ԹԻԹԵՂԻՑ /ՈՒՂԱՆԿՅՈՒՆ L=1.0Մ/	b=0.6Մ	---	52	---	---	---

ԴՈՆԵՐԻ ԵՎ ՊԱՏՈՒՀԱՆՆԵՐԻ ԱՄՓՈՓԱԳԻՐ


Հ/հ	ՄԱԿԻՆԸ ԸՍՏ ԳՇԱԳՐԻ		ՔԱՆԱԿ	ԲԱՑՎԱԾՔԻ ՉԱՓԵՐԸ/Մ/		ԾԱՆՈԹՈՒԹՅՈՒՆ
				ԼԱՅՆՈՒԹ.	ԲԱՐՁՐՈՒԹ.	
	<u>ԴՈՆԵՐ</u>					
1.	Դ-1	4	2.00	2.45	ՄԵՏԱՂԱՊԱՍՏԵ ԵՐԿՓԵՂԿ ԴՈՒՐ	
2.	Դ-2	2	0.90	2.10	ՄԵՏԱՂԱՊԱՍՏԵ ԴՈՒՐ	
3.	Դ-3	3	0.70	2.10	ՄԵՏԱՂԱՊԱՍՏԵ ԴՈՒՐ	
	<u>ՊԱՏՈՒՀԱՆ</u>					
4.	Պ-1	4	1.80	1.05	ՄԵՏԱՂԱՊԱՍՏԵ ՊԱՏՈՒՀԱՆ	
5.	Պ-2	8	2.40	1.05	ՄԵՏԱՂԱՊԱՍՏԵ ՊԱՏՈՒՀԱՆ	
6.	Պ-3	4	3.00	1.05	ՄԵՏԱՂԱՊԱՍՏԵ ՊԱՏՈՒՀԱՆ	
7.	Պ-4	8	0.60	1.05	ՄԵՏԱՂԱՊԱՍՏԵ ՊԱՏՈՒՀԱՆ	

ԴՐՔԵՐԻ ԵՎ ԳՐԵՆԱԿԱՆ ՊԻՏՈՒՅՔՆԵՐԻ ՊԱՀԵՍՏԻ ԱՇԽԱՏԱՆՔԱՅԻՆ ՓԱՍՏԱԹՂԹԵՐԻ ՄՇԱԿՈՒՄ				ՊԱՏԿԵՐ N ՊԸՇԵՂՔ - 13/7		
Ի.Տ.Բ. ՊԵՏ	Հ. ՍՈՒԹԱՆՅԱՆ		ՃԱՐՏԱՐԱՊԵՏԱԿԱՆ ՄԱՍ	ՓՈՒԼ	ԹԵՐԹ	ԹԵՐԹԵՐ
Ն.Գ.Ճ.	Հ. ԿԱՐԴԱՆՅԱՆ			ԱՆ	0 - 2	10
ՆԱԽԱԳԾԵՑ	Հ. ԿԱՐԴԱՆՅԱՆ			 ԵՐԵՎԱՆ 2014		


ԿՏՐԿԱԾՔ 1 - 1

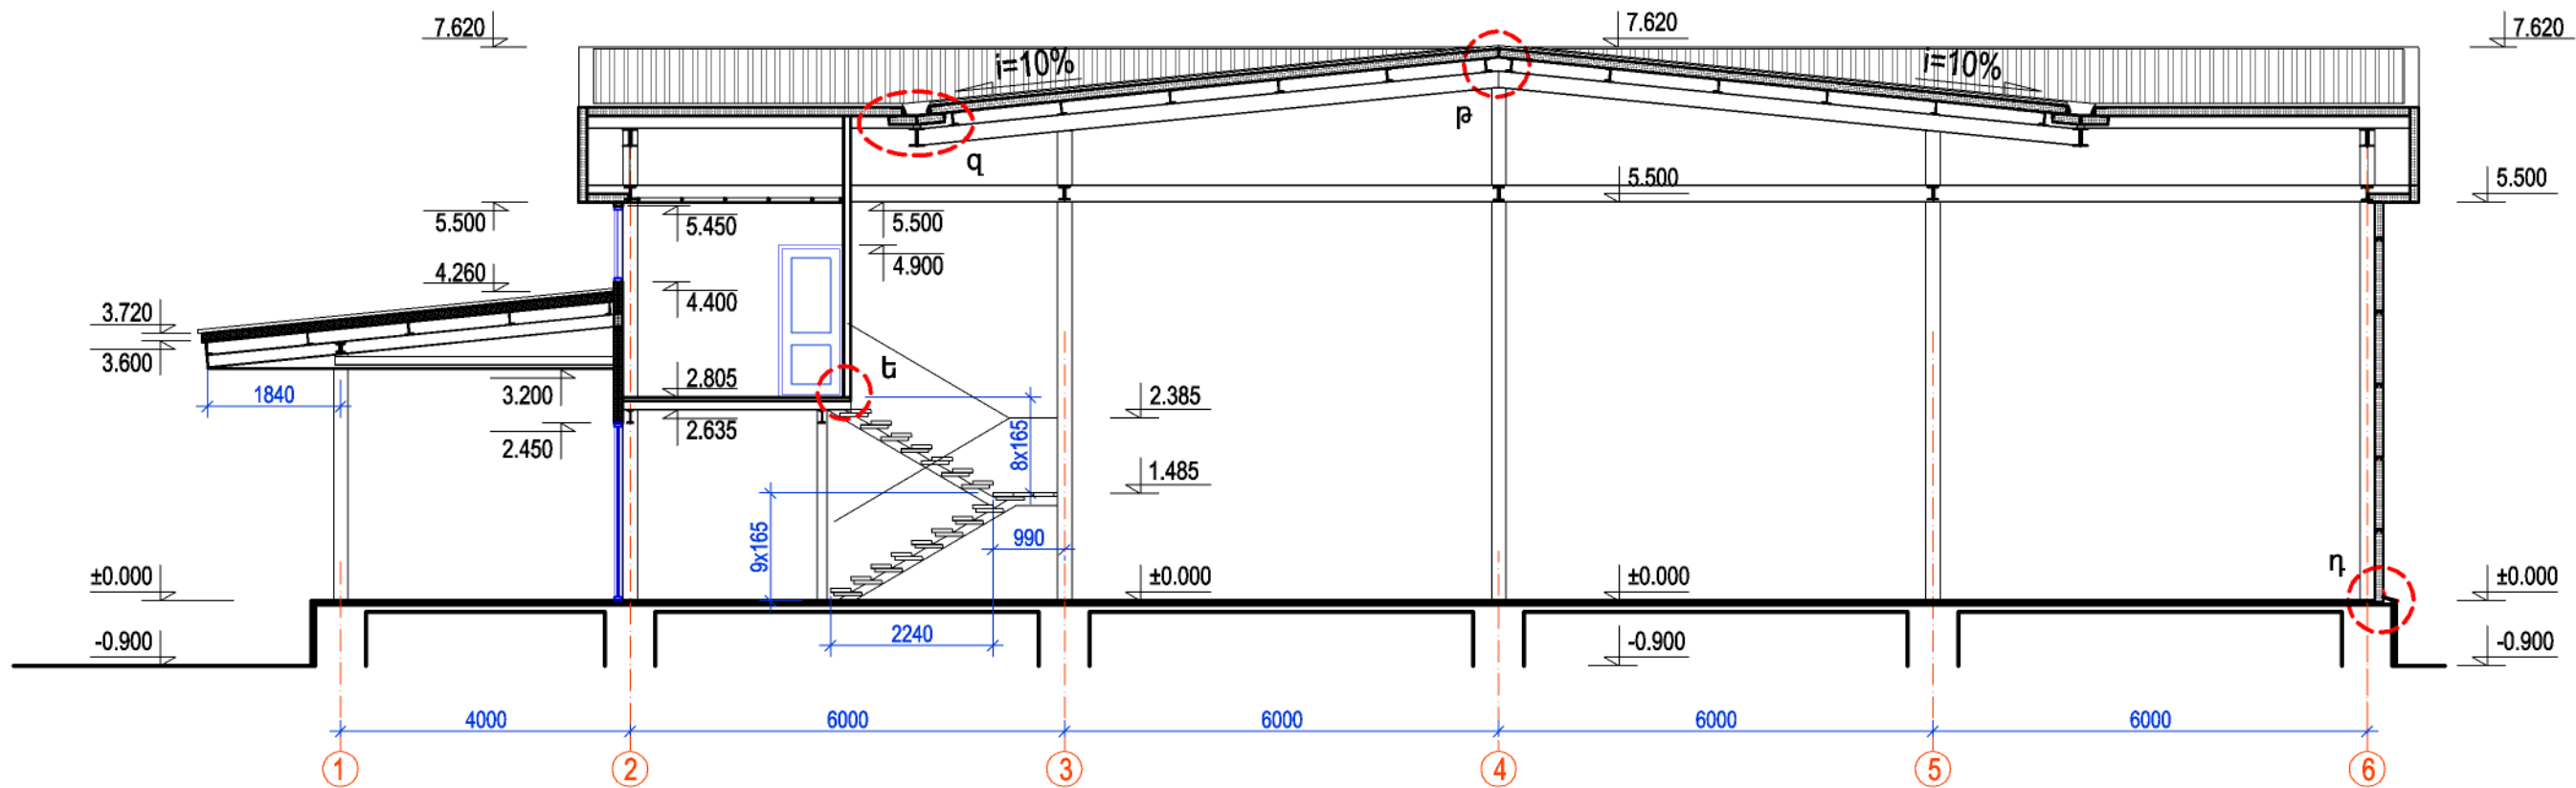


ՀԱՆԳՈՒՅՑ ա

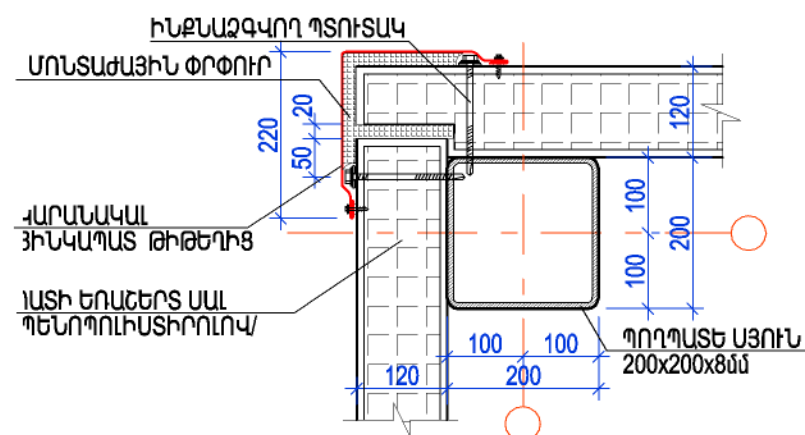


ՀԱՆՐԱՊԵՏՈՒԹՅԱՆ ԲԱՆԿ

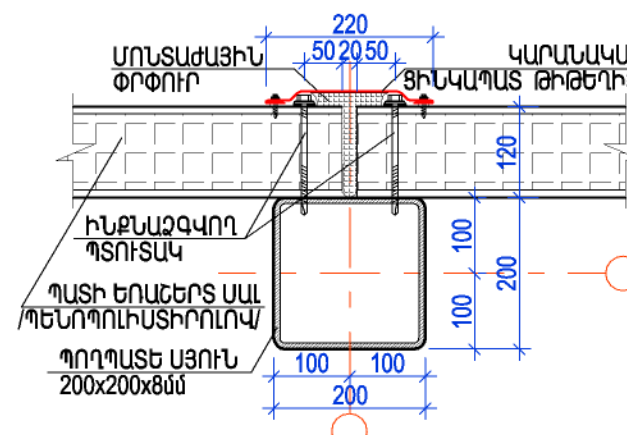


ՀԱՆԳՈՒՅՑ Է

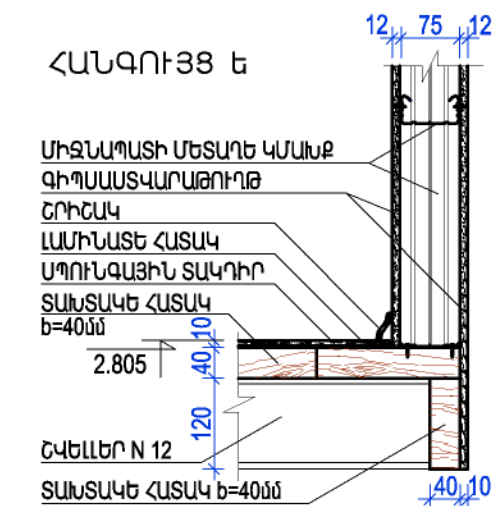


 ՀԱՅԱՍՏԱՆԻ ԲԱՆԿԱԿԱՆԱՅԻՆ ՊԵՏԱԿԱՆ ԴԱՏԱՎԱՐՈՒԹՅԱՆ ՊԵՏԱԿԱՆ ԳՐԱԴԱՐԱՆ				ՊԱՏՎԵՐ N ՊՈԱԾԴԹ - 13/7		
Ի.Տ.Բ. ՊԵՏ	Հ. ՍՈՒՍՈՒՆՅԱՆ		ՃԱՐՏԱՐԱՊԵՏԱԿԱՆ ՄԱՍ	ՓՈՒԼ	ԹԵՐԹ	ԹԵՐԹԵՐ
Ն.Գ.Ճ.	Հ. ՎԱՐԴԱՆՅԱՆ			ԱՆ	Ճ - 3	10
ՆԱԽԱԳԾԵՑ	Հ. ՎԱՐԴԱՆՅԱՆ		ԿՏՐԿԱԾՔ 1-1 ՀԱՆԳՈՒՅՑ ա: ՀԱՆԳՈՒՅՑ Բ: ՀԱՆԳՈՒՅՑ Ե	 ԵՐԵՎԱՆ 2014		


ԿՏՐՎԱԾՔ 2 - 2

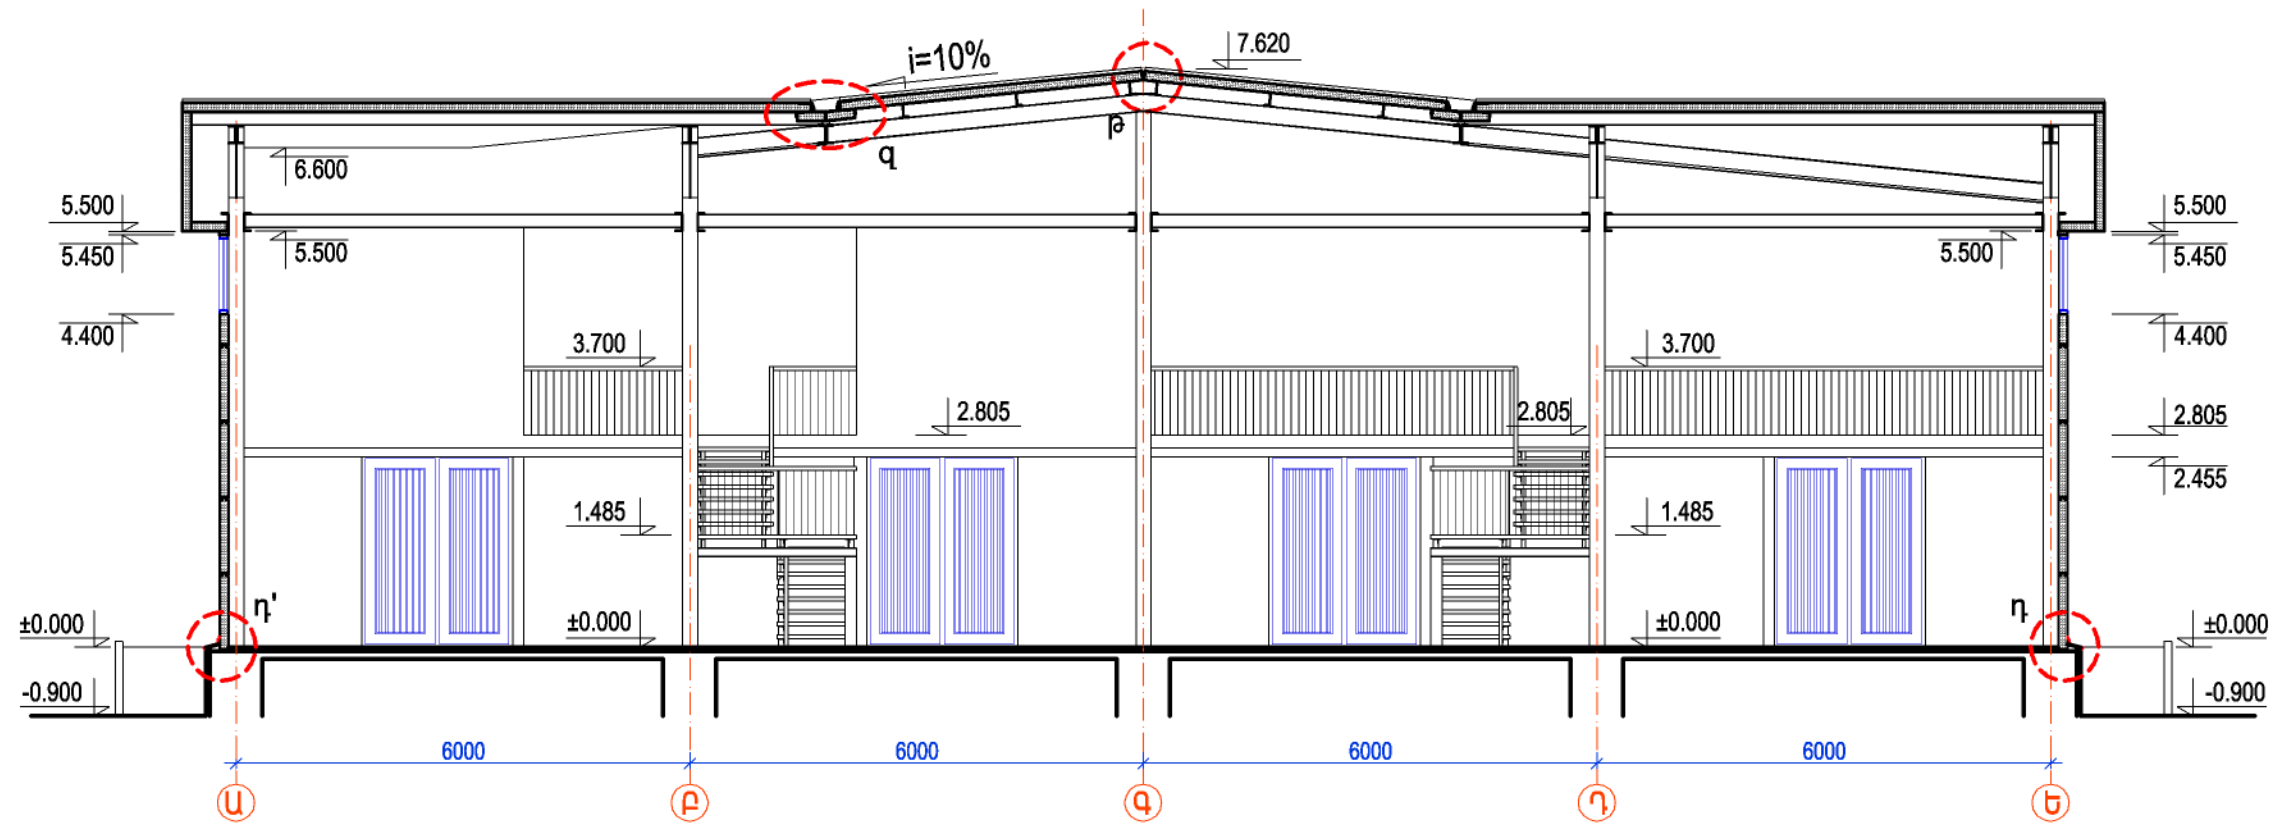


ՀԱՆԳՈՒՅՑ թ

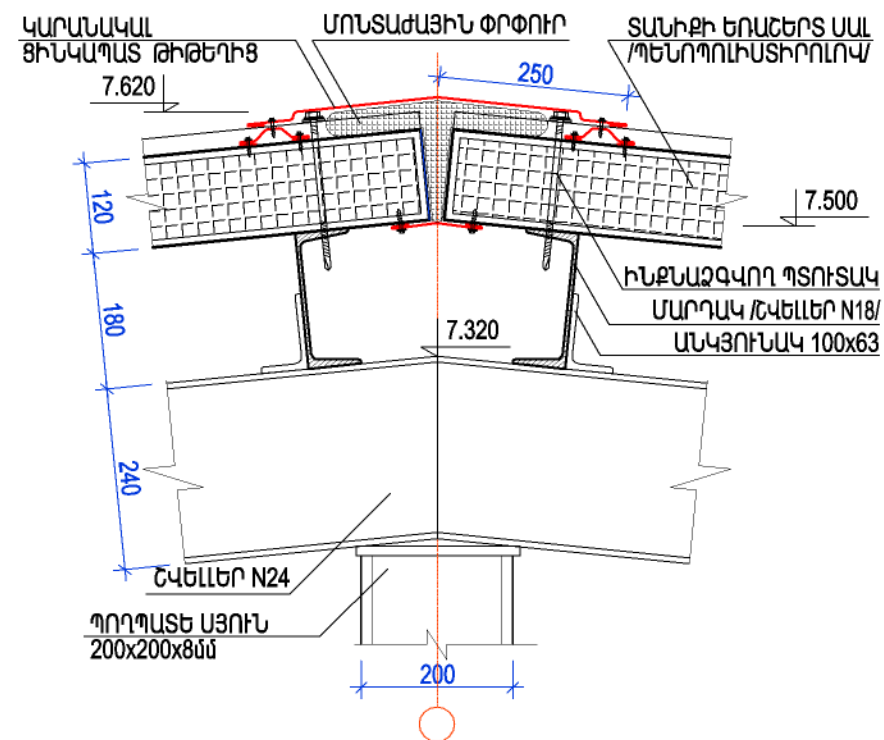


ՀԱՆԳՈՒՅՑ դ

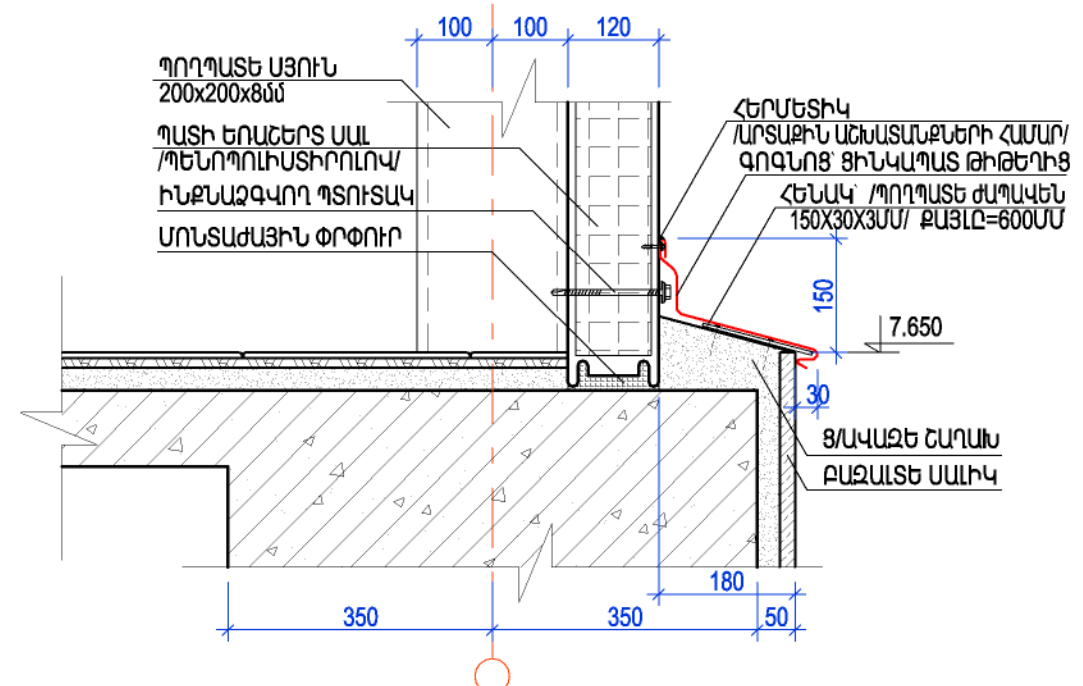

ՀՐԹԵՐԻ ԵՎ ԳՐԵՆԱԿԱՆ ՊԻՏՈՒՅՔՆԵՐԻ ՊԱՀԵՍԻ ԱՇԽԱՏԱՆՔԱՅԻՆ ՓԱՍՏԱԹՂԹԵՐԻ ՄՇԱԿՈՒՄ				ՊԱՏԿԵՐ N ՊԸԱԵՐՔ - 13/7		
Ի.Տ.Բ. ՊԵՏ	Հ. ՍՈՒԹԱՆՅԱՆ		ՃԱՐՏԱՐԱՊԵՏԱԿԱՆ ՄԱՍ	ՓՈՒԼ	ԹԵՐԹ	ԹԵՐԹԵՐ
Ն.Գ.Ճ.	Հ. ՎԱՐԴԱՆՅԱՆ			ԱՆ	Ճ - 4	10
ՆԱԽԱԳԾԵՑ	Հ. ՎԱՐԴԱՆՅԱՆ		ԿՏՐՎԱԾՔ 2-2; ՀԱՆԳՈՒՅՑ թ; ՀԱՆԳՈՒՅՑ դ	 ԵՐԵՎԱՆ 2014		

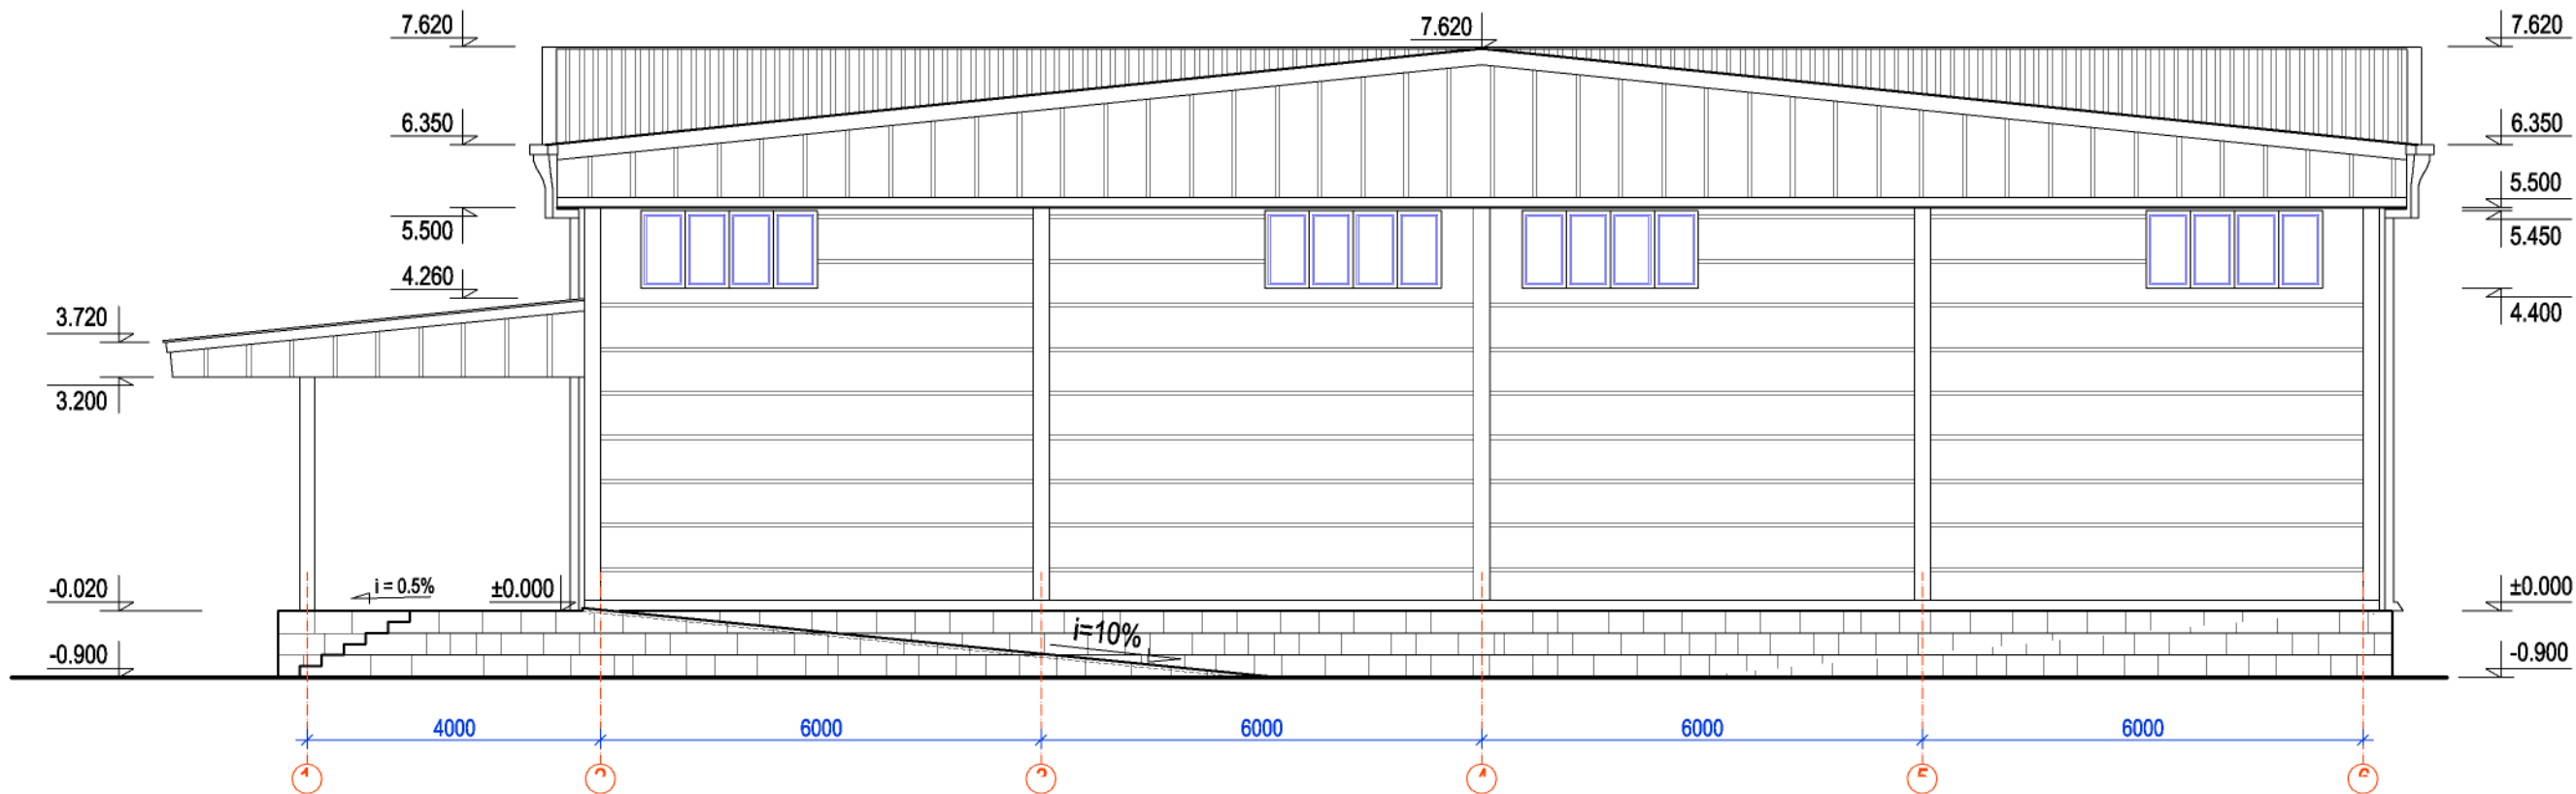


ՃԱԿԱՏ « 1 » ԵՎ « 6 » ԱՌԱՆՑՔՆԵՐԻ ՄԻՋԵՎ

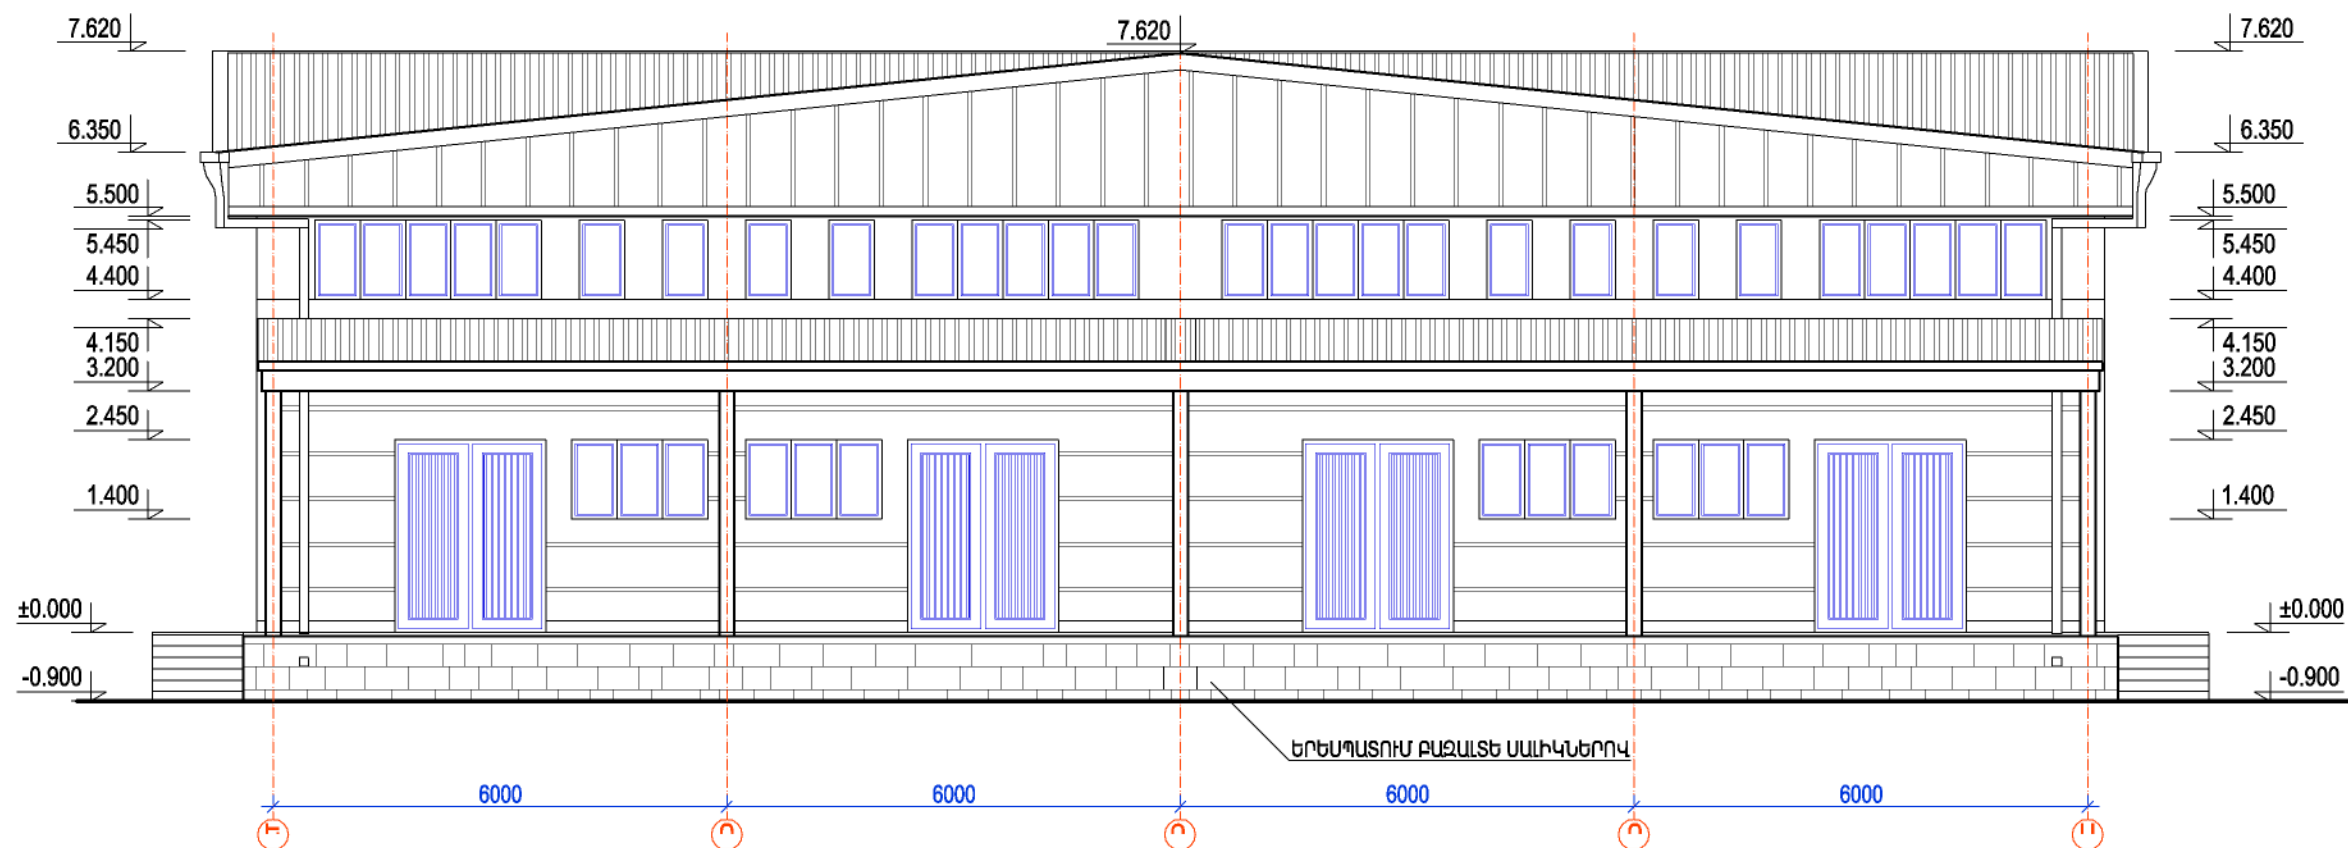


ՃԱԿԱՏ « Ե » ԵՎ « Ա » ԱՌԱՆՑՔՆԵՐԻ ՄԻՋԵՎ

ԻՐՔԵՐԻ ԵՎ ԳՐԵՆԱԿԱՆ ՊԻՏՈՒՅՔՆԵՐԻ ՊԱՀԵՍԻ ԱՇԽԱՏԱՆՔԱՅԻՆ ՓԱՍՏԱԹՂԹԵՐԻ ՄՇԱԿՈՒՄ				ՊԱՏԿԵՐ N ՊԸՆՇՐԲ - 13/7		
Ի.Տ.Ք. ՊԵՏ	Հ. ՍՈՒԹԱՆՅԱՆ		ՃԱՐՏԱՐԱՊԵՏԱԿԱՆ ՄԱՍ	ՓՈՒԼ	ԹԵՐԹ	ԹԵՐԹԵՐ
Ն.Գ.Ճ.	Հ. ՎԱՐԴԱՆՅԱՆ			ԱՆ	Ճ - 5	10
ՆԱԽԱԳԾԵՑ	Հ. ՎԱՐԴԱՆՅԱՆ		ՃԱԿԱՏ « 1 » ԵՎ « 6 » ԱՌԱՆՑՔՆԵՐԻ ՄԻՋԵՎ			
			ՃԱԿԱՏ « Ե » ԵՎ « Ա » ԱՌԱՆՑՔՆԵՐԻ ՄԻՋԵՎ			
				ԵՐԵՎԱՆ 2014		

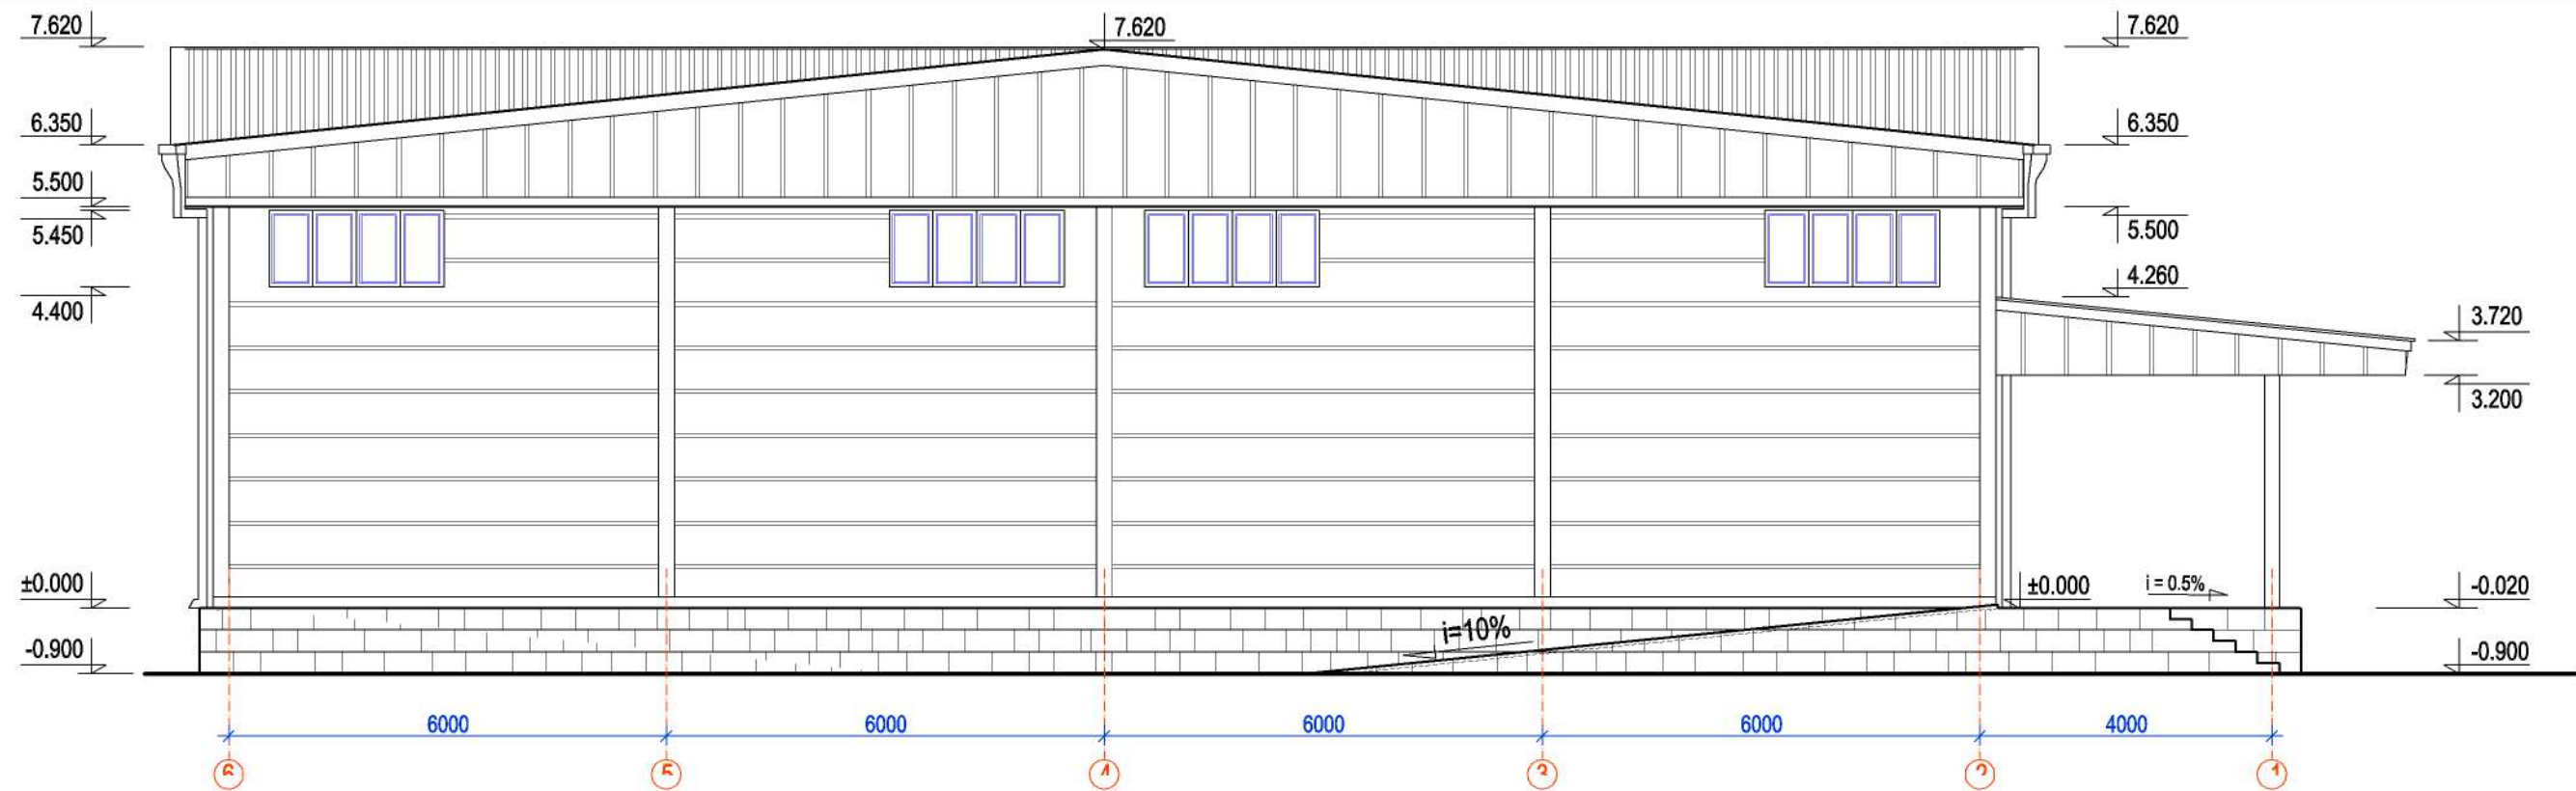


ՃԱԿԱՏ « 6 » ԵՎ « 1 » ԱՌԱՆՑՔՆԵՐԻ ՄԻՋԵՎ

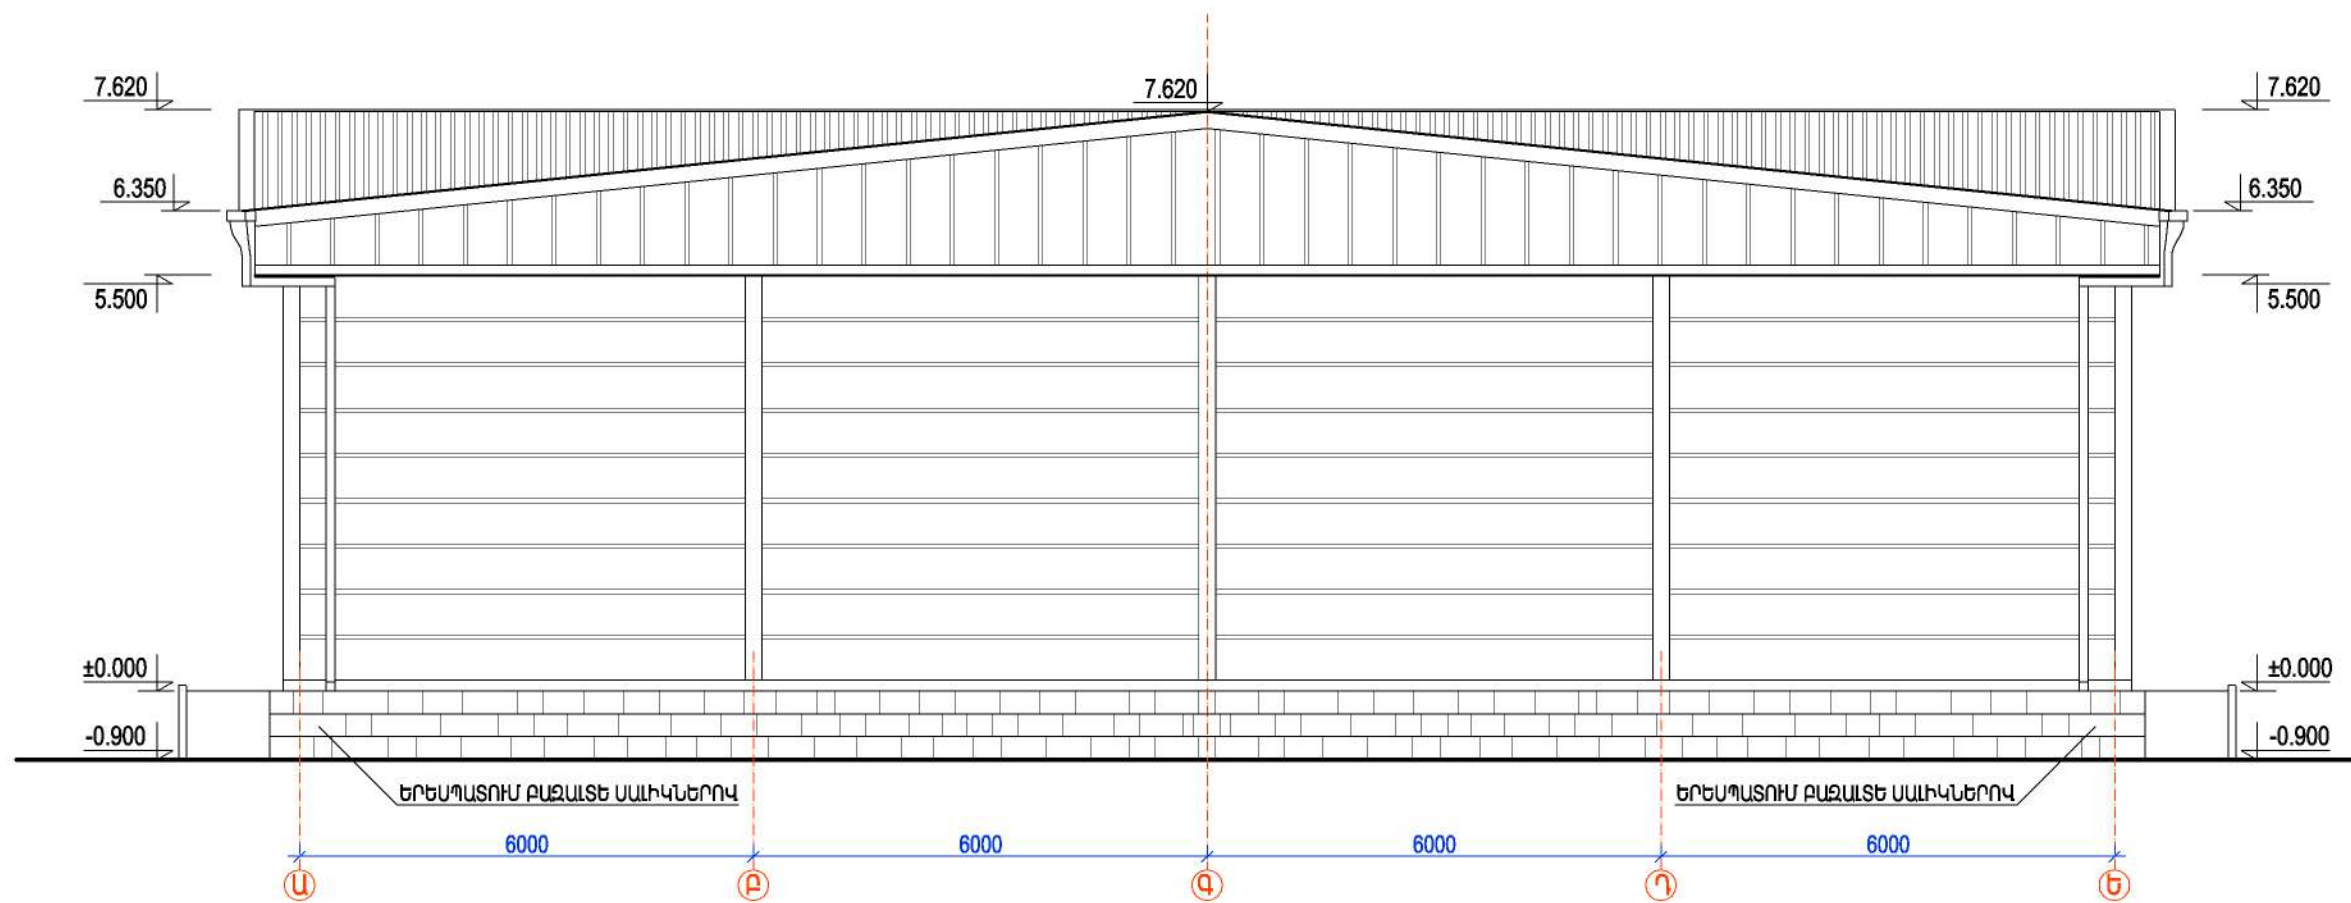


ՃԱԿԱՏ « Ա » ԵՎ « Ե » ԱՌԱՆՑՔՆԵՐԻ ՄԻՋԵՎ



ՀՐԹԵՐԻ ԵՎ ԳՐԵՆԱԿԱՆ ՊԻՏՈՒՅՔՆԵՐԻ ՊԱՀԵՍԻ ԱՇԽԱՏԱՆՔԱՅԻՆ ՓԱՏՄԱԹՂԹԵՐԻ ՄՇԱԿՈՒՄ				ՊԱՏԿԵՐ N ՊԸԱԵՂԲ - 13/7		
Ի.Տ.Բ. ՊԵՏ	Հ. ՍՈՒԹԱՆՅԱՆ		ՀԱՐՏԱՐԱՊԵՏԱԿԱՆ ՄԱՍ	ՓՈՒԼ	ԹԵՐԹ	ԹԵՐԹԵՐ
Ն.Գ.Ճ.	Հ. ՎԱՐԴԱՆՅԱՆ			ԱՆ	Ճ - 6	10
ՆԱԽԱԳԾԵՑ	Հ. ՎԱՐԴԱՆՅԱՆ					
			ՃԱԿԱՏ « 6 » ԵՎ « 1 » ԱՌԱՆՑՔՆԵՐԻ ՄԻՋԵՎ ՃԱԿԱՏ « Ա » ԵՎ « Ե » ԱՌԱՆՑՔՆԵՐԻ ՄԻՋԵՎ			
				ԵՐԵՎԱՆ 2014		

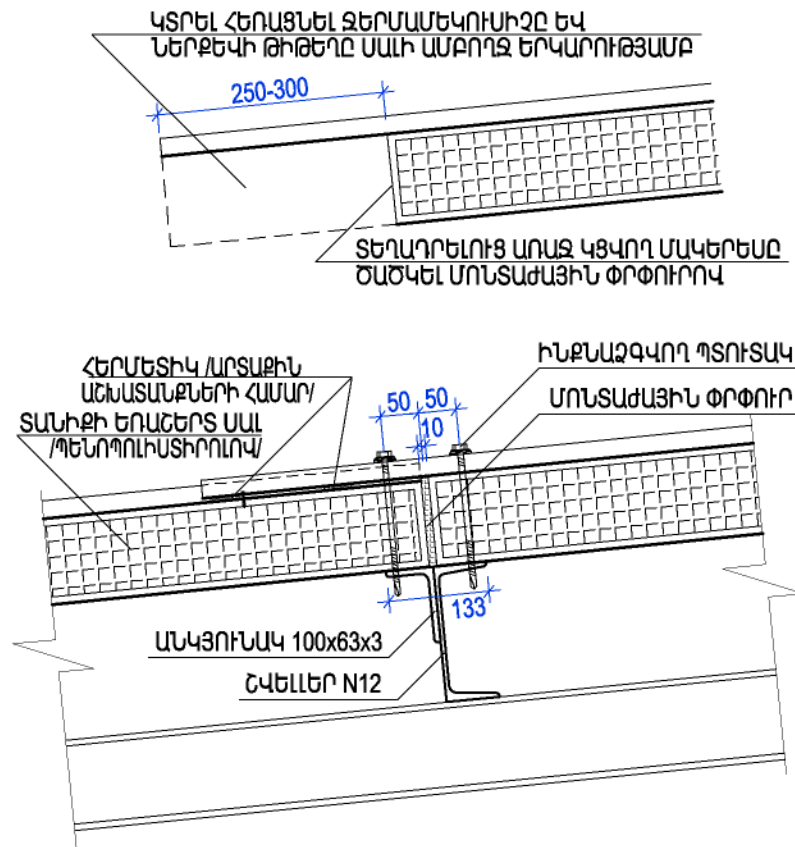

ՀԱՏՈՒՅԹ 1 - 1

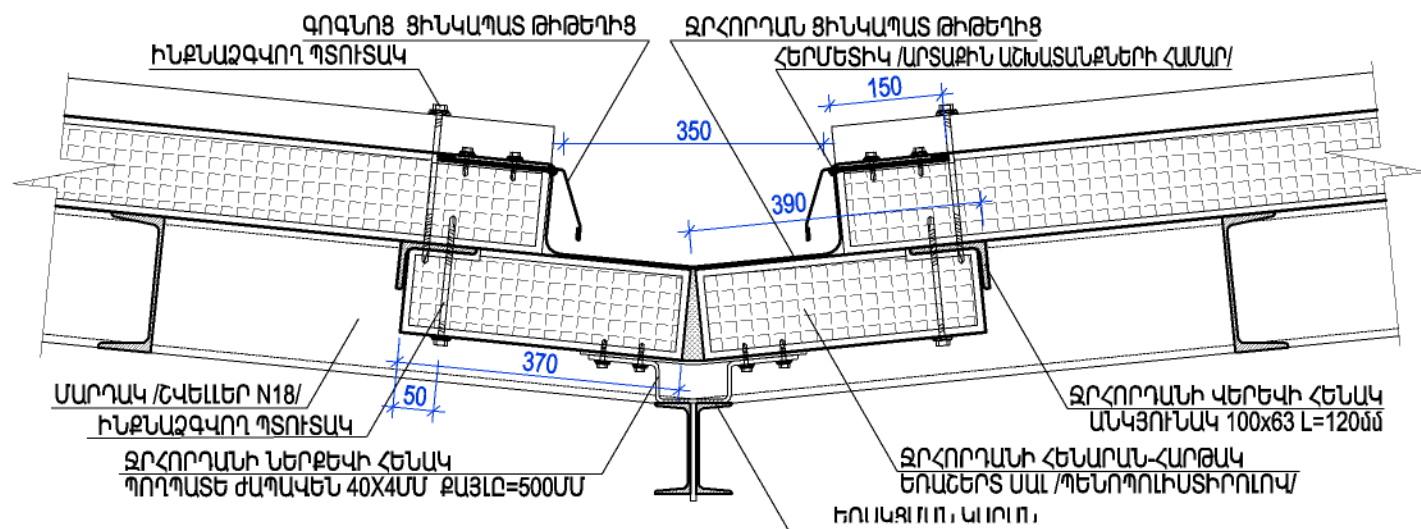

ԶՐՀՈՐԴԱՆԻ ՆԵՐՔԵՎԻ ՀԵՆԱԿ

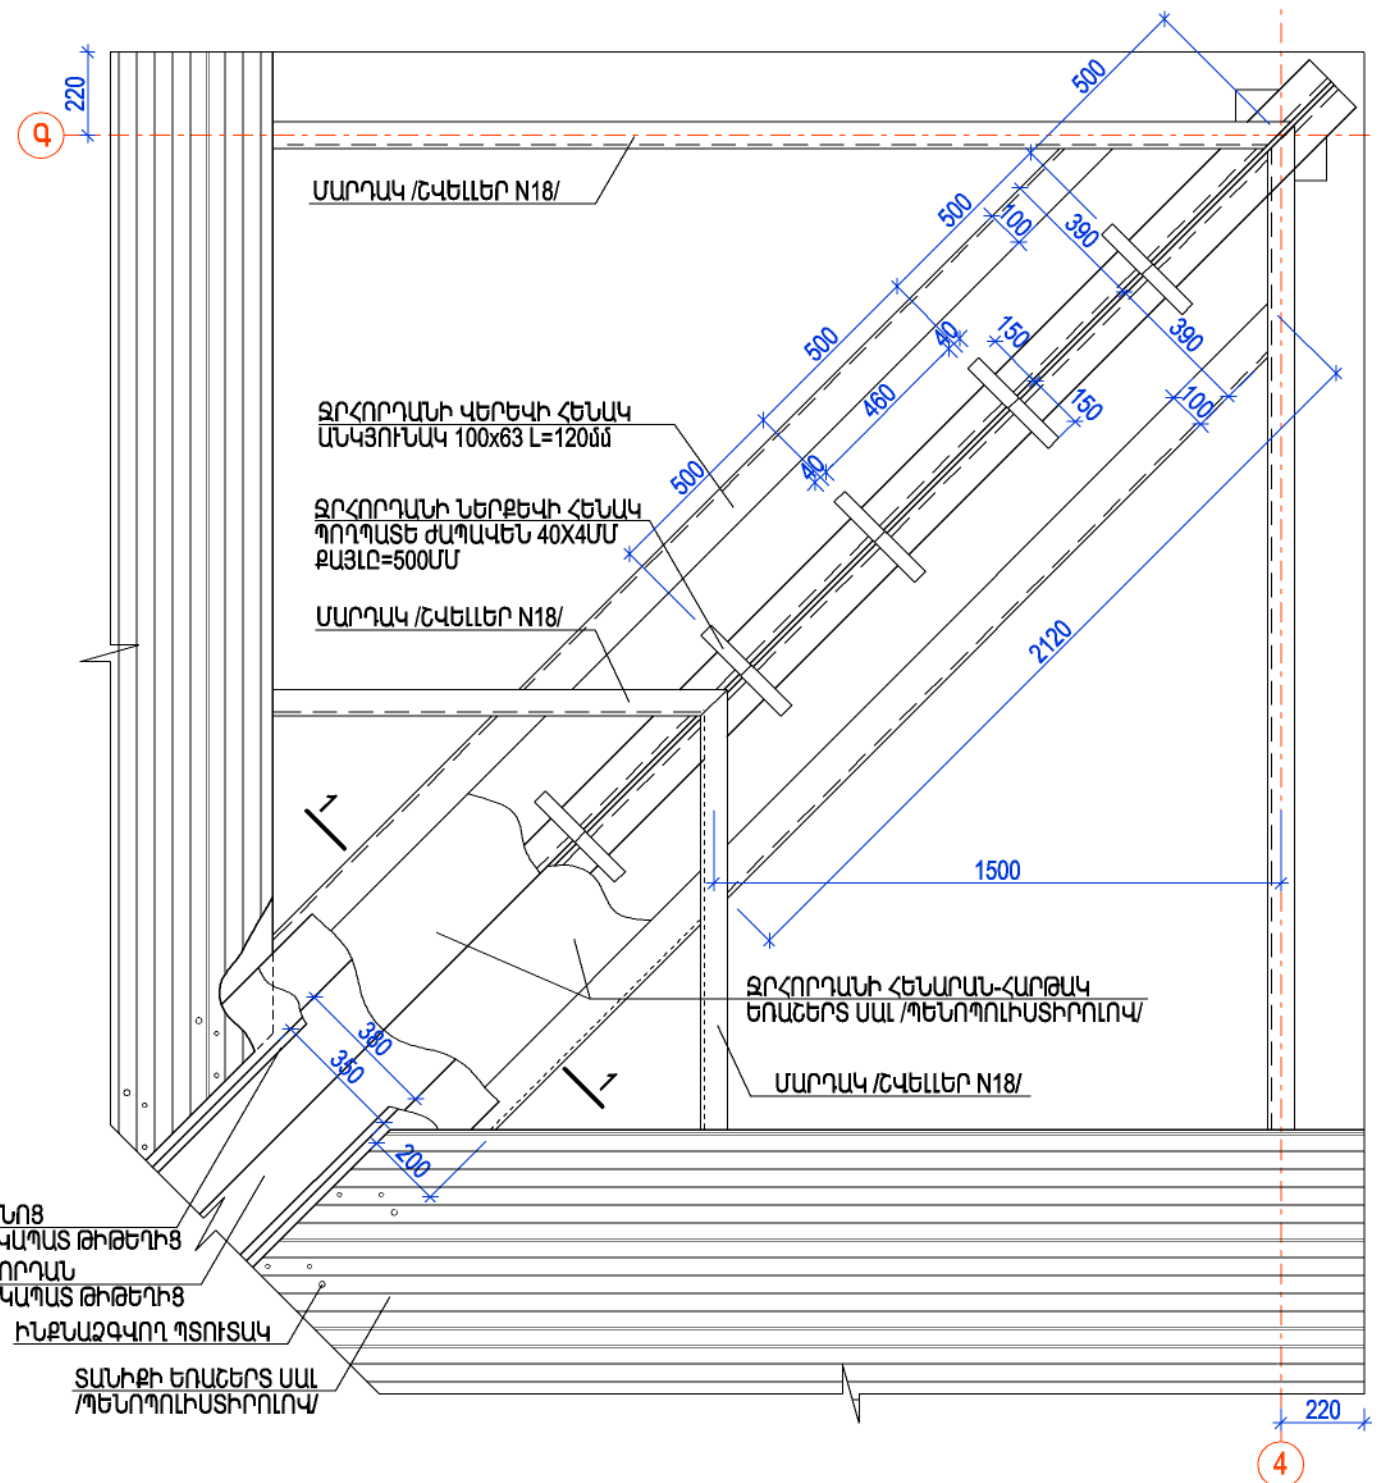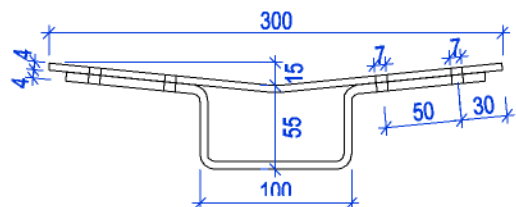


ԾԱՆՈԹԱԳՐՈՒԹՅՈՒՆ

1. ՏԿՅԱԼ ԹԵՐԹԸ ԴԻՏԱՐԿԵԼ Ճ-9 ԹԵՐԹԻ ՀԵՏ ՀԱՄԱՆԵՐ

ԴՐՔԵՐԻ ԵՎ ԳՐԵՆԱԿԱՆ ՊԻՏՈՒՅՔՆԵՐԻ ՊԱՀԵՍԻ ԱՇԽԱՏԱՆՔԱՅԻՆ ՓԱՍՏԱԹՂԹԵՐԻ ՄՇԱԿՈՒՄ				ՊԱՏՎԵՐ N ՊԸՇԿՐԻՄ - 13/7		
Ի.Տ.Բ. ՊԵՏ	Հ. ՍՈՒԹԱՆՅԱՆ		ՃԱՐՏԱՐԱՊԵՏԱԿԱՆ ՄԱՍ	ՓՈՒԼ	ԹԵՐԹ	ԹԵՐԹԵՐ
Ն.Գ.Ճ.	Հ. ՎԱՐԴԱՆՅԱՆ			ԱՆ	Ճ-8	10
ՆԱԽԱԳԾԵՑ	Հ. ՎԱՐԴԱՆՅԱՆ		ՏԱՆԻՔԻ ԵՌԱՇԵՐՏ ՍԱԼԵՐԻ ԿՑՄԱՆ ՀԱՆԳՈՒՅՑ ՀԱՆԳՈՒՅՑ q; ՀԱՏՈՒՅԹ 1 - 1	 ԵՐԵՎԱՆ 2014		



ՀԻՄՔԵՐԻ ՀԱՏԱԿԱԳԻԾ

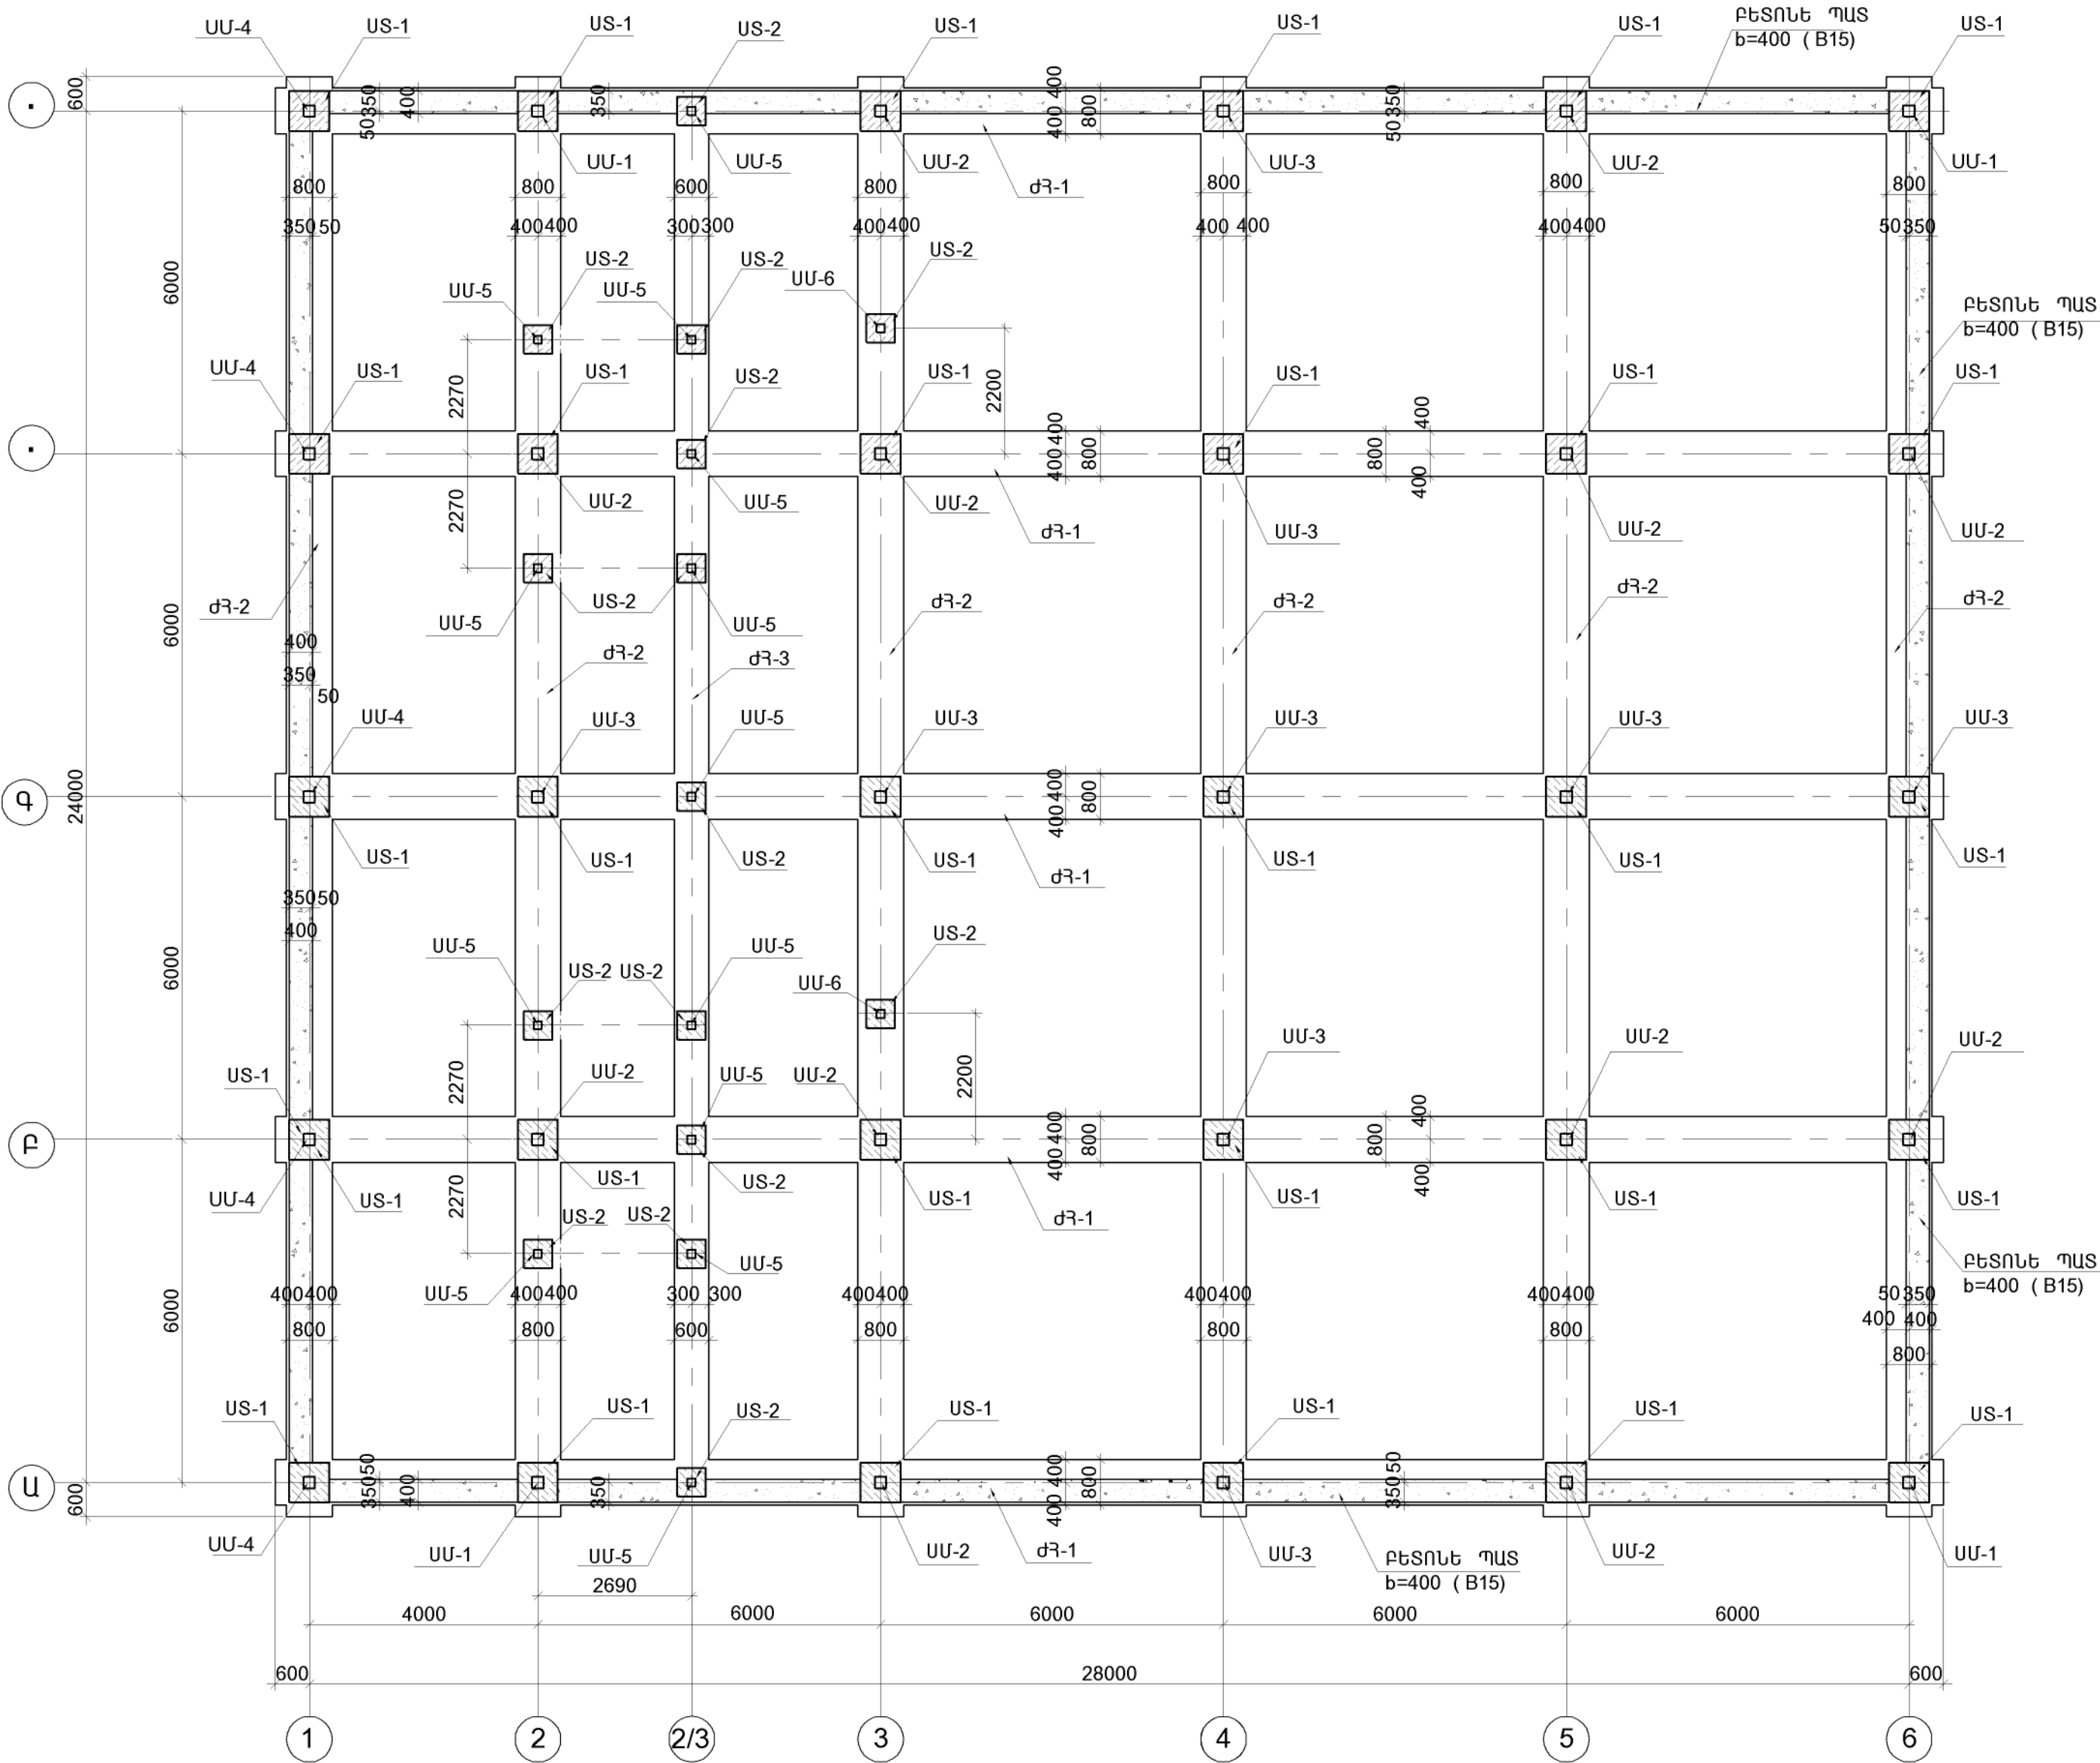

ՏԵՂԱՆՔԸ ՆԱԽԱՏԵՍՎԱԾ Է 3-րդ ՍԵՅՄՍԻԿ ԳՈՏՈՒ ՀԱՄԱՐ:
ՀԻՄՔԵՐԸ ՆԱԽԱՏԵՍՎԱԾ ԵՆ ՈՉ ՆԱՏՎԱԾՔԱՅԻՆ ԵՎ ՈՉ ՌԻՉՈՂ ԳՐՈՒՆՏԱՅԻՆ ՊԱՅՄԱՆՆԵՐԻ ՀԱՄԱՐ:
ԳՐՈՒՆՏՆԵՐԻ ՊԱՅՄԱՆԱԿԱՆ ՀԱՇՎԱՐԿԱՅԻՆ ԴԻՄԱՂՐՈՒԹՅՈՒՆԸ ԸՆԴՈՒՆՎԱԾ Է $R_o = 2.0 \text{ կգ/սմ}^2$
ԳՐՈՒՆՏԻ ՍԱՌԵՑՄԱՆ ԱՌԱԿԵԼԱԳՈՒՅՆ ԽՈՐՈՒԹՅՈՒՆԸ ԸՆԴՈՒՆՎԱԾ Է $\sim 80 \text{ սմ}$:
ԳՐՈՒՆՏԱՅԻՆ ՋՐԵՐԸ ԲԱՑԱԿԱՅՈՒՄ ԵՆ:
ՅՈՒՐԱՔԱՆՉՅՈՒՐ ՏԵՂԱՆՔՈՒՄ ԿԱՌՈՒՅՐԸ ՏԵՂԱՂՐԵԽԻՍ ԱՆՀՐԱԺԵՇՏ Է ՆԱԽԱՊԵՍ ԻՐԱԿԱՆԱՑՆԵԼ ՏԵՂԱՆՔԻ
ԻՆՔԵՆԵՐԱ-ԵՐԿՐԱՔԱՆԱԿԱՆ ՀԵՏԱՋՈՏՈՒԹՅՈՒՆ ԵՎ ԱՆՀՐԱԺԵՇՏՈՒԹՅԱՆ ԴԵՊՔՈՒՄ ՀԻՄՔԵՐՈՒՄ ԿԱՍԱՐԵԼ
ՀԱՄԱՊԱՏԱՍԽԱՆ ՇՏԿՈՒՄՆԵՐ, ԿԱՆՎԱԾ ՏԵՂԱՆՔԻ ՀԻՂՐՈ-ԵՐԿՐԱՔԱՆԱԿԱՆ ՊԱՅՄԱՆՆԵՐԻՑ:

1.ԺԱՊԱԿԵՆԱՅԻՆ ՀԻՄՔԵՐԸ ԺՂ-1, ԺՂ-2 ՏԵՍ Ք. Կ-3; ԺՂ-3 Ք. Կ-4:
2.ՍՅՈՒՆԱՏԱԿԵՐԸ US-1, US-2 ՏԵՍ Ք. Կ-5:




ԳՐՔԵՐԻ ԵՎ ԳՐԵՆԱԿԱՆ ՊԻՏՈՒՅՔՆԵՐԻ ՊԱՅՏՍԻ ԱՇԽԱՏԱՆՔԱՅԻՆ ՓԱՍՏԱԹՂԹԵՐԻ ՄՇԱԿՈՒՄ				ՊԱՏՎԵՐ N ԲԸԱՇՁԲ-13/15-4		
Ի.Տ.Բ. ՊԵՏ	Հ. ՍՈՒԼԱԾԱՆ		ԿՈՆՍՏՐՈՒԿՏՈՐԱԿԱՆ ՄԱՍ (ՏԱՐՔԵՐԱԿ [24x28] մ)	ՓՈԼ	ԹԵՐԹ	ԹԵՐԹԵ
Ն.Գ.Ե.	Հ. ԿԱՐԴԱՆՅԱՆ			ԱՆ	Կ-1	30
ՆԱԽԱԳԾԵՑ	Ն. ԹԱՐԵԿՈՍՅԱՆ		ՀԻՄՔԵՐԻ ՀԱՏԱԿԱԳԻԾ	 ԵՐԵՎԱՆ 2014		

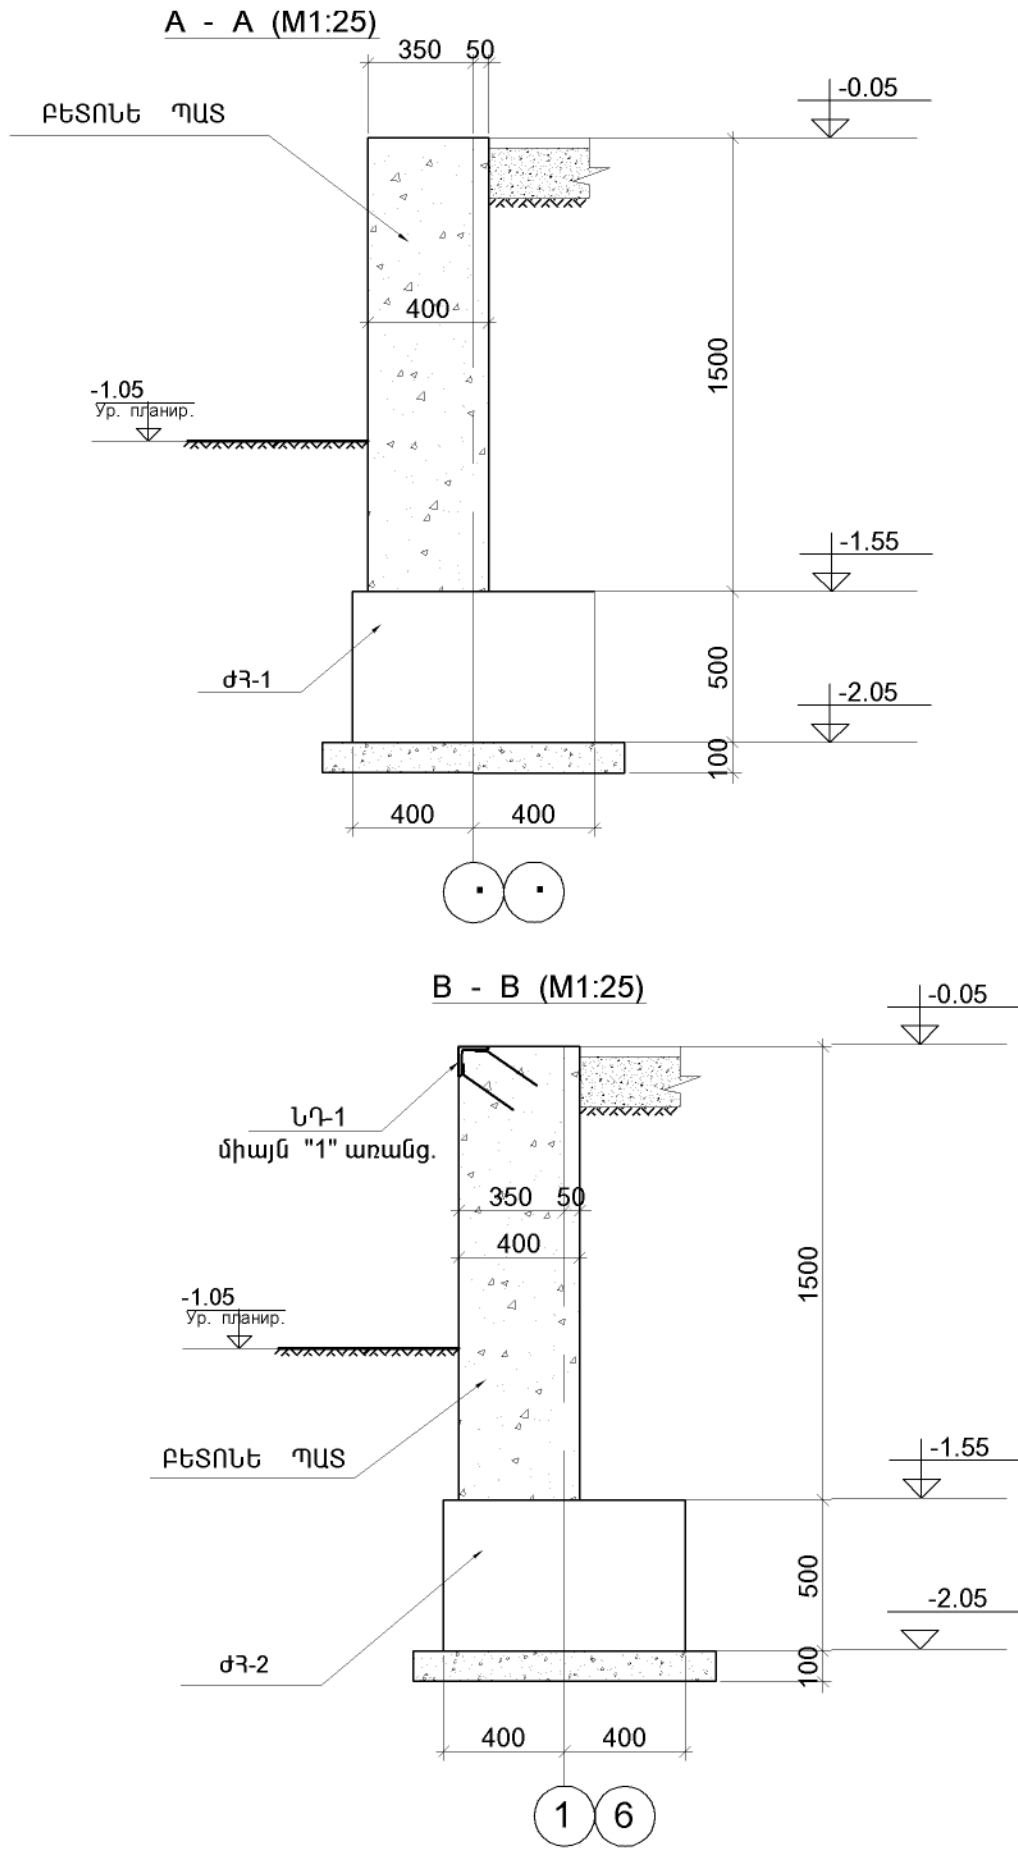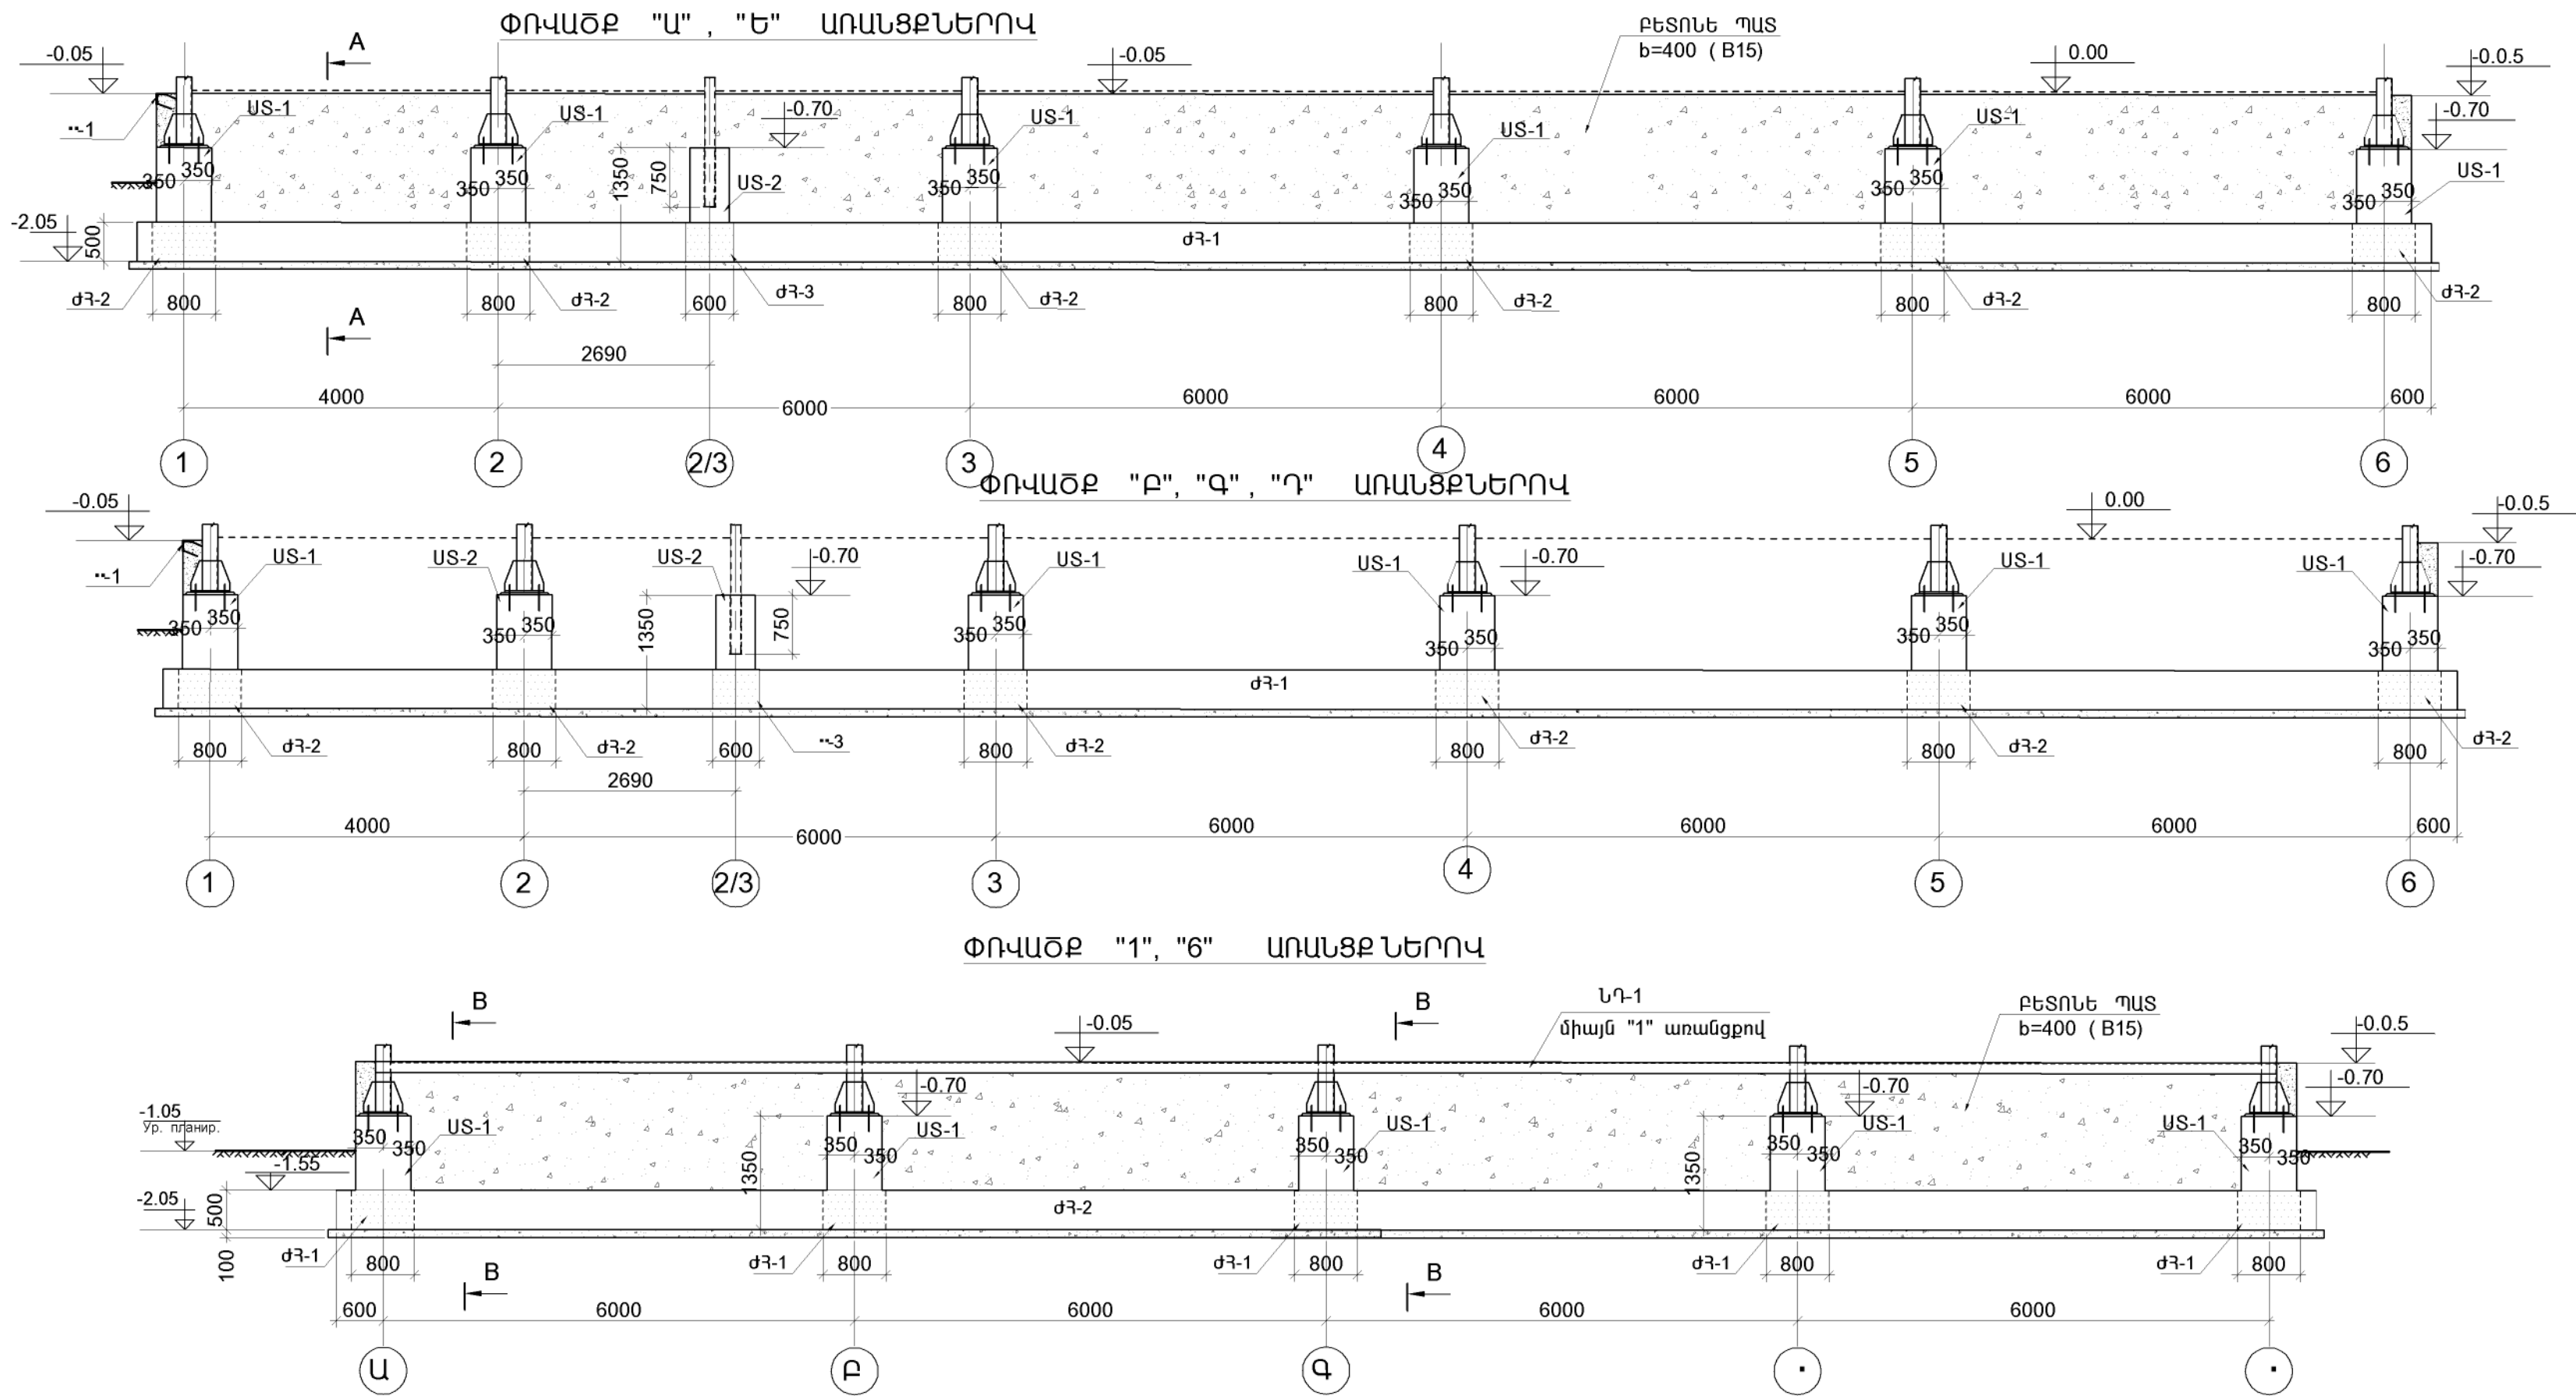

1.ՏԿՅԱԼ ԹԵՐԹԸ ԴԻՏԱՐԿԵԼ Ք. Կ-1 ՀԵՏ ՀԱՄԱՏԵՐԸ:
2.ԲԵՏՈՆԵ ՊԱՏԻ (ԲԵՏՈՆ B15) ԾԱՎԱԼԸ ԿԱԶՄՈՒՄ Է - 57.0 մ³ :
3.ՆԱԽԱՊԱՏՐԱՍՏԱԿԱՆ ՇԵՐՏԸ ՀԻՄՔԵՐԻ ՏԱԿ ԿԱԶՄՈՒՄ Է - 31.0 մ³ :
4.ՀԱՏԱԿԻ ԱՄՐԱՆԱԿՈՐԿԱԾ ԲԵՏՈՆԵ ՆԱԽԱՊԱՏՐԱՍՏԱԿԱՆ ՇԵՐՏ, h=15 սմ
ԲԵՏՈՆ B15 - 100.8 մ³.
ԱՄՐԱՆ Ø8A500c -2650.0 կգ.

ԳՐԹԵՐԻ ԵՎ ԳՐԵՆԱԿԱՆ ՊԻՏՈՒՅՔՆԵՐԻ ՊԱՅԵՍԻ ԱՇԽԱՏԱՆՔԱՅԻՆ ՓԱՏԱԹՂԹԵՐԻ ՄՇԱԿՈՒՄ				ՊԱՏՎԵՐ N ԲԸԱՇՉԲ-13/15-4		
Ի.Տ.Բ. ՊԵՏ	Հ. ՍՈՒԼԹԱՆՅԱՆ		ԿՈՆՍՏՐՈՒԿՏՈՐԱԿԱՆ ՄԱՍ (ՏԱՐԲԵՐԱԿ [24x28] մ)	ՓՈՒԼ	ԹԵՐԹ	ԹԵՐԹԵ
Ն.Գ.Բ.	Հ. ՎԱՐԴԱՆՅԱՆ			ԱԼ	Կ-2	30
ՆԱԽԱԳԾԵՑ	Ն.ԹԱՂԵՎՈՅԱՆ		ՓՈՒՎԱԾՔ "1", "4", "5", "6", "Ա", "Բ" "Գ" ԱՌԱՆՑՔՆԵՐՈՎ	 ԵՐԵՎԱՆ 2014		


ՓՈՎԱԾՔ "4", "5" ԱՌԱՆՑՔ ՆԵՐՈՎ

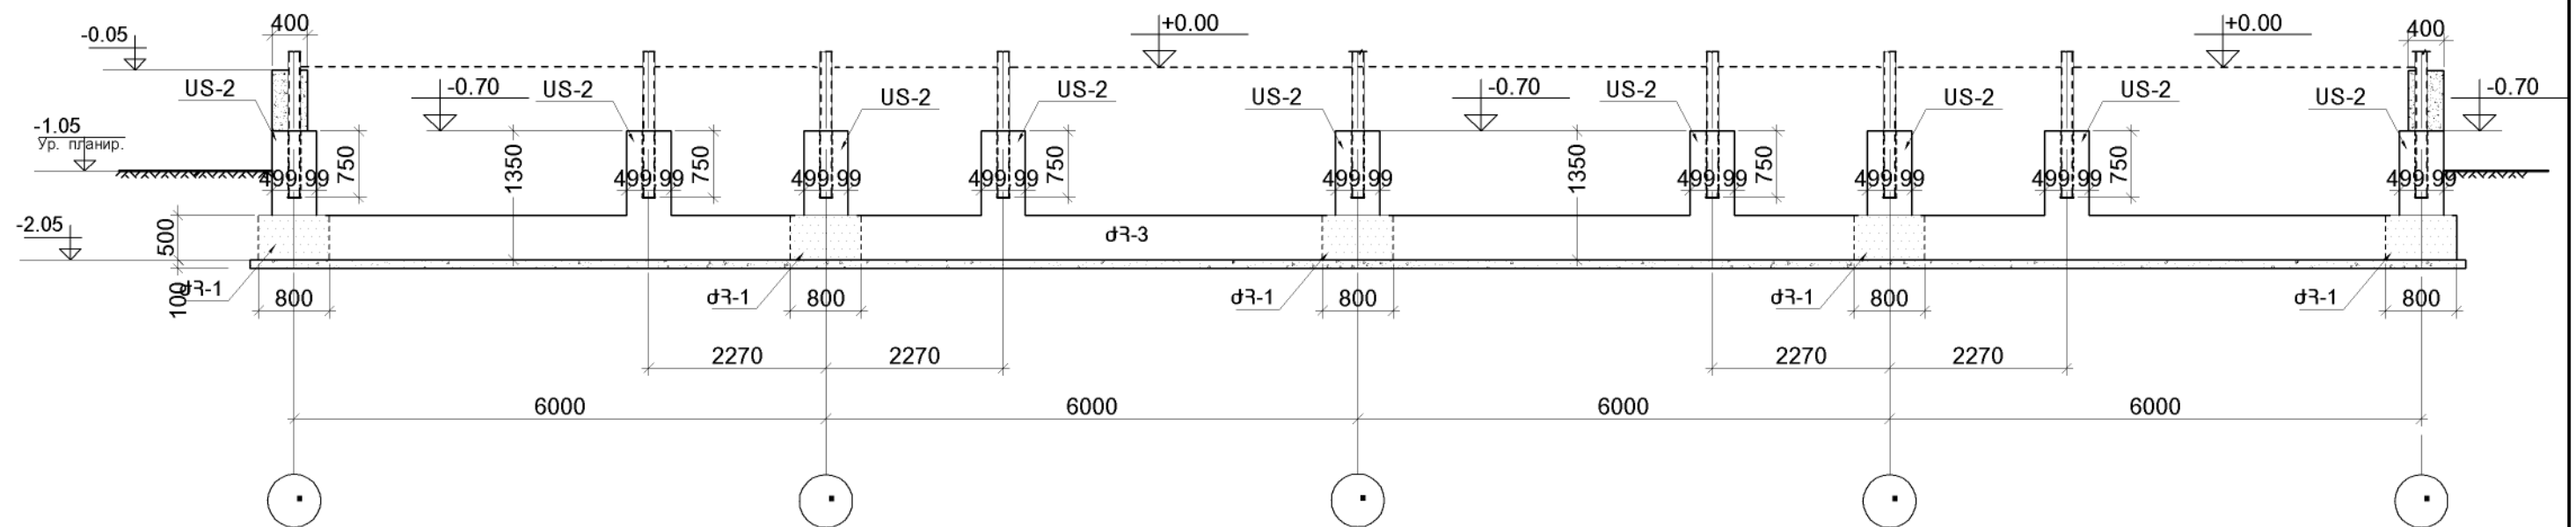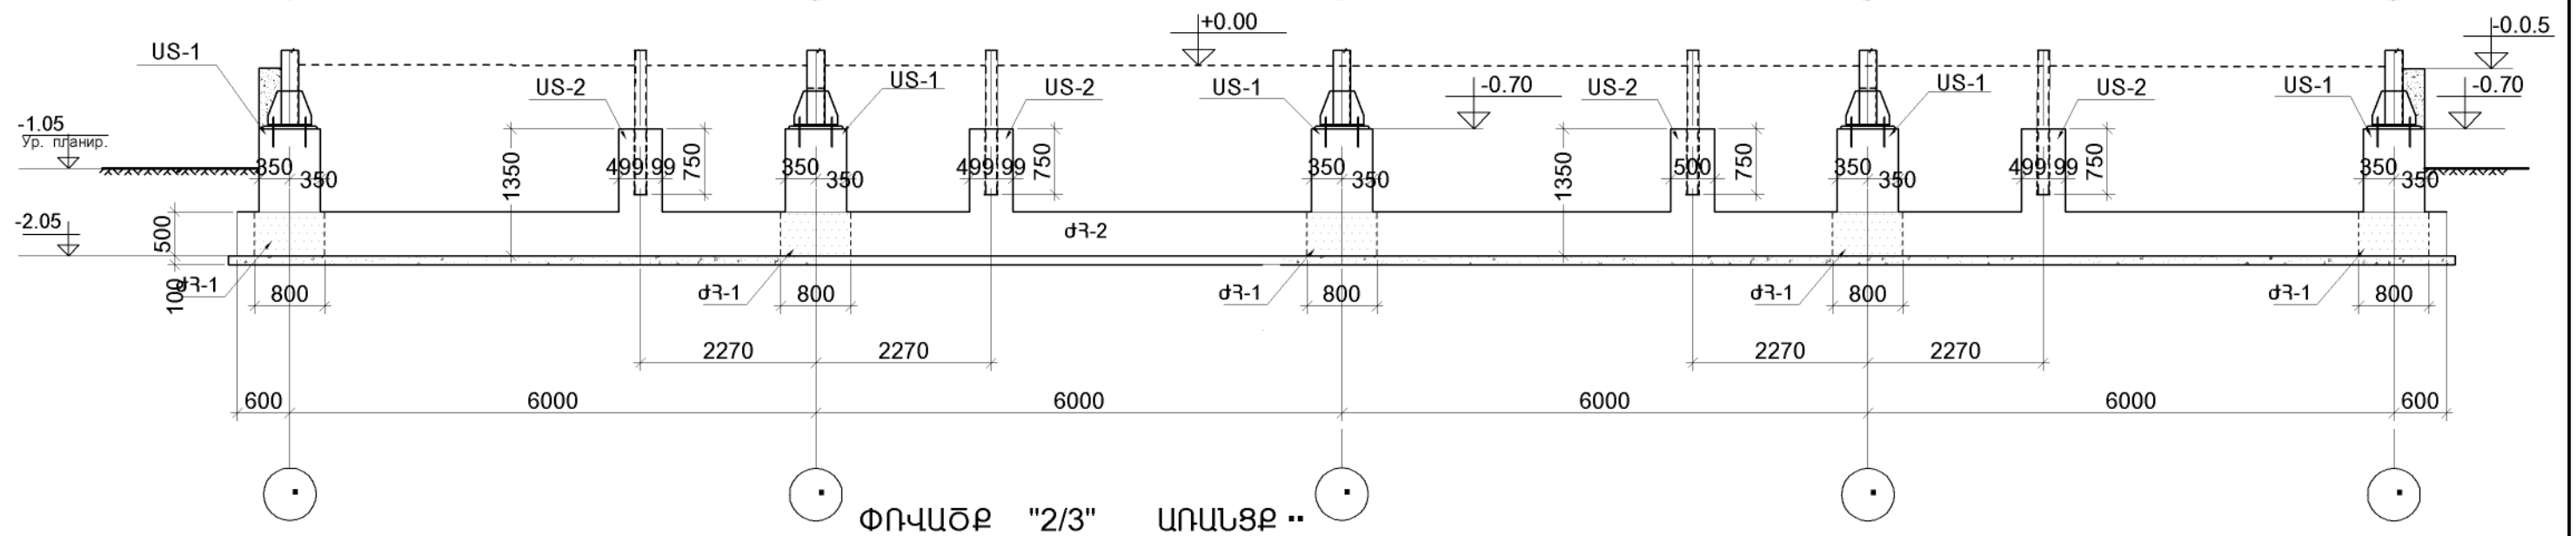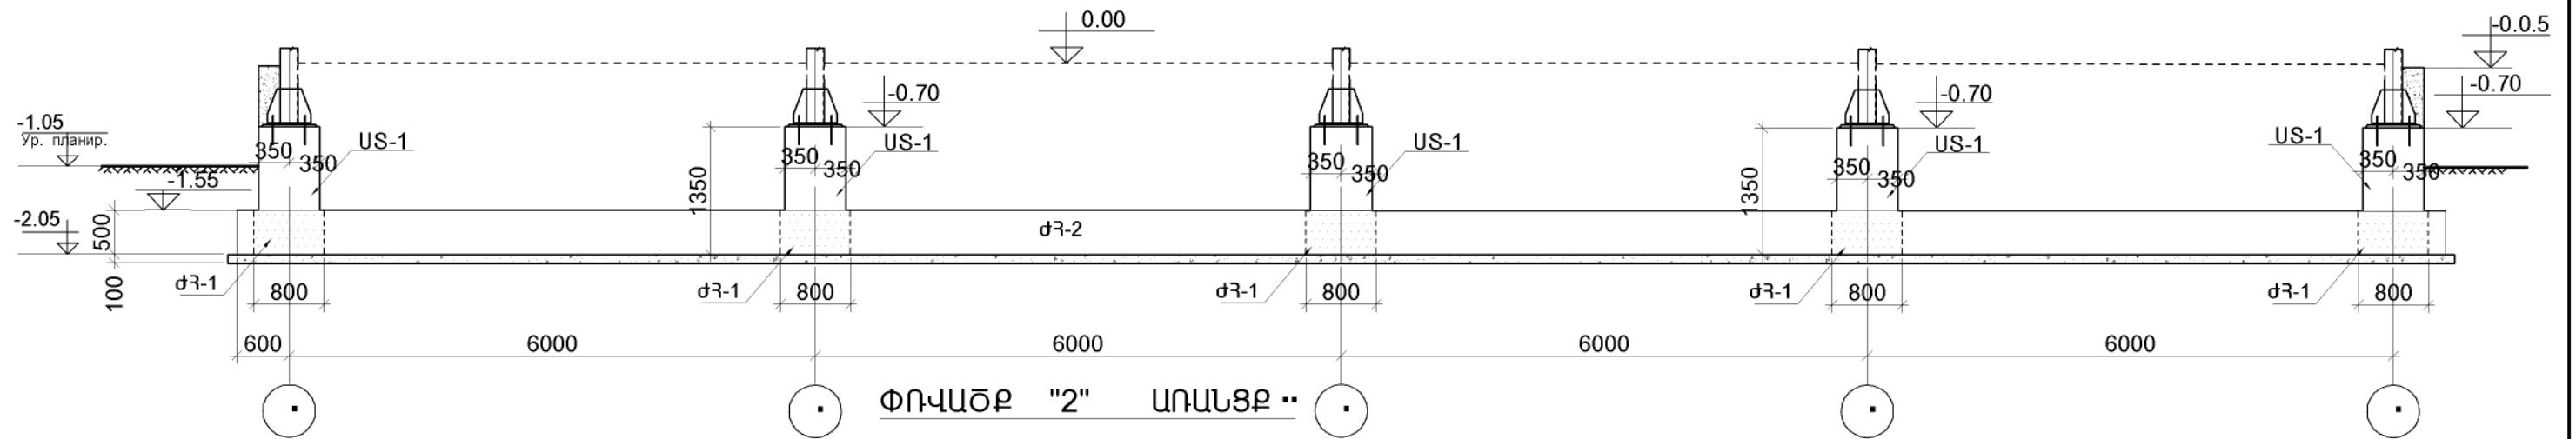


1.ՏՎՅԱԼ ԹԵՐԹԸ ԴԻՏԱՐԿԵԼ Ք. Կ-1 ՀԵՏ ՀԱՄԱՏԵՂ:

ԳՐԹԵՐԻ ԵՎ ԳՐԵՆԱԿԱՆ ՊԻՏՈՒՅՔՆԵՐԻ ՊԱՅԵՍԻ ԱՇԽԱՏԱՆՔԱՅԻՆ ՓԱՏՏԱԹՂԹԵՐԻ ՄՇԱԿՈՒՄ				ՊԱՏՎԵՐ N ԲԸԱՀԶԲ-13/15-4		
Ի.Տ.Բ. ՊԵՏ	Հ. ՍՈՒԼԹԱՆՅԱՆ		ԿՈՆՍՏՐՈՒԿՏՈՐԱԿԱՆ ՄԱՍ (ՏԱՐԲԵՐԱԿ [24x28] մ)	ՓՈԼ	ԹԵՐԹ	ԹԵՐԹԵ
Ն.Գ.Բ.	Հ. ՎԱՐԴԱՆՅԱՆ			ԱՆ	Կ-3	30
ՆԱԽԱԳԾԵՑ	Ն. ԹԱՂԵՎՈՍՅԱՆ		ՓՈՎԱԾՔ "2", "2/3", "4", "5" ԱՌԱՆՑՔՆԵՐՈՎ	 ԵՐԵՎԱՆ 2014		

ԺԱՊԱՎԵՆԱՅԻՆ ՀԻՄՔ ԺՀ-1


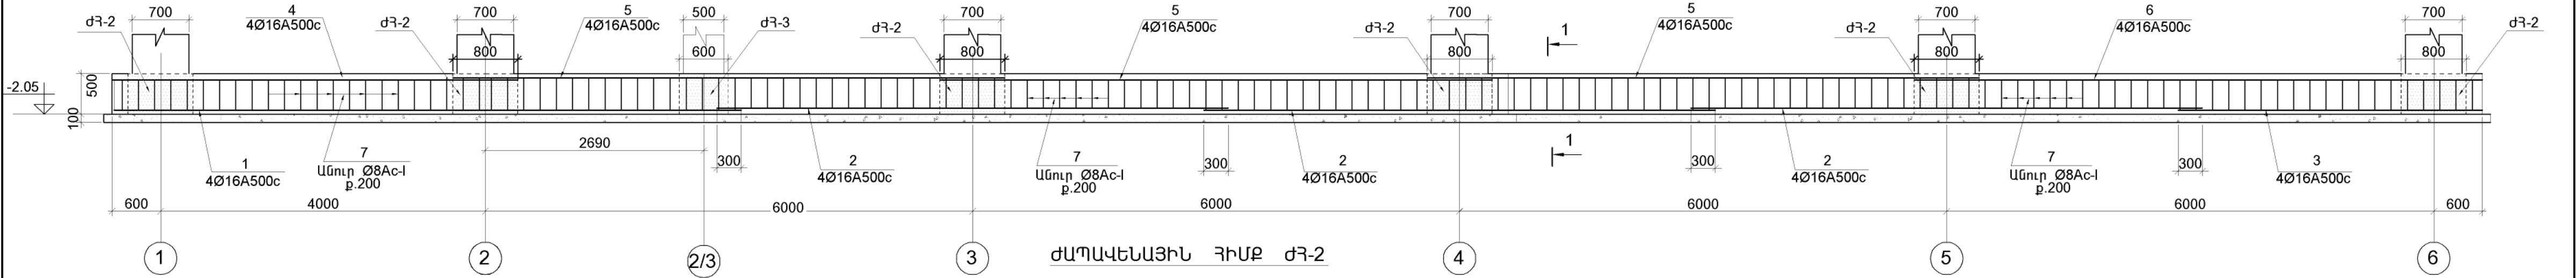


ԺԱՊԱՎԵՆԱՅԻՆ ՀԻՄՔ ԺՀ-2

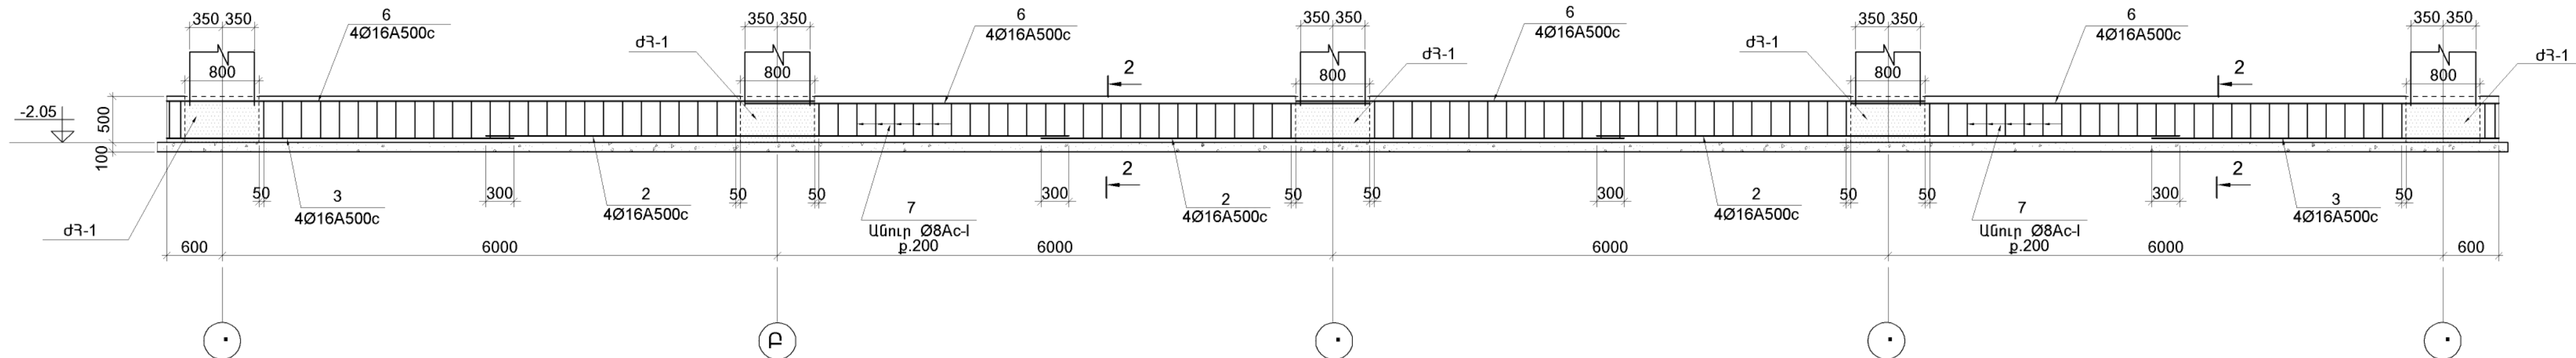


1 - 1 (M1:20)

2 - 2 (M1:20)

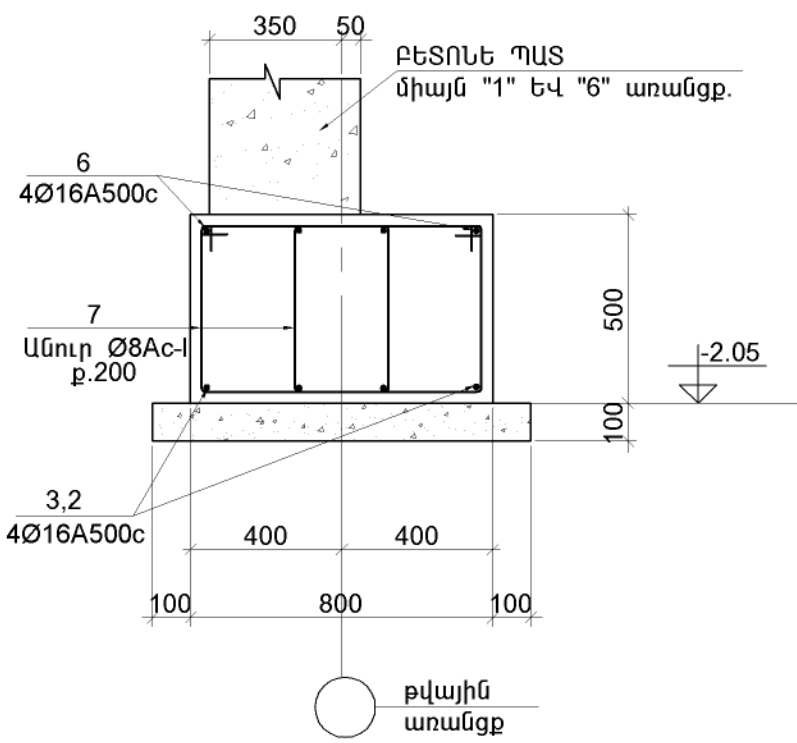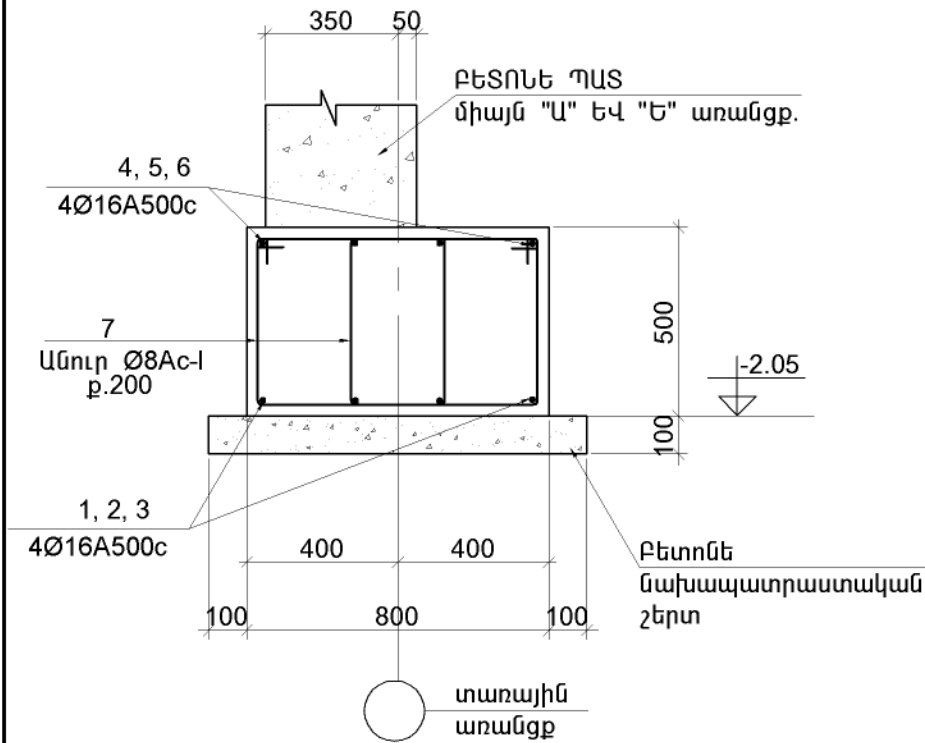

ԵՐԻԶՎԱԾՔ ՆՂ-1

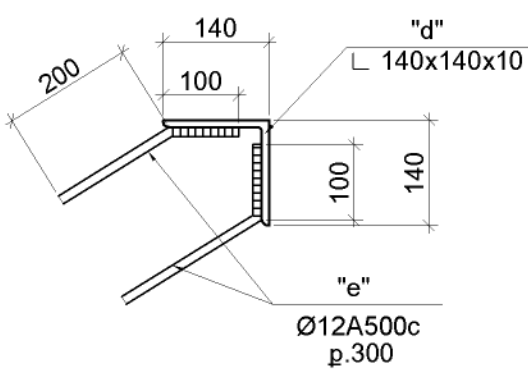



1.ՏՎՅԱԼ ԹԵՐԹԸ ՊԻՏԱՐԿԵԼ Ք.Ք Կ-1, Կ-2, Կ-3 ՀԵՏ ՀԱՄԱՏԵՂ:
2.ՄԱՍՆԱԳԻՐԸ ՏԵՍ Ք. Կ-7:

ՊՈՂՊՈՍԻ ԾԱԽՍԸ ՆՂ-1 ՀԱՄԱՐ


ԷԼԵՄԵՆՏԻ ՄԱԿԱՆԻՇ	ՊԻՐԻՔ	ՊՐՈՖԻԼ ԿԱՄ ԿՏՐՎԱԾՔ	ԵՐԿԱՐՈՒԹ. ՔԱՆ.	ՔԱՆԸ (կգ)	ՔԱՆԸ (կգ)	
					ՄԵԿ ՊԻՐԻՔԻ	ԲՈՒՆՈՐ ՊԻՐԻՔԻ
ԵՐԻԶՎԱԾՔ ՆՂ-1	"d"	L 140x140x10	24700	1	532.0	532.0
	"e"	Ø12A500c	300	164	0.27	45.0

ԳՐԲԵՐԻ ԵՎ ԳՐԵՆԱԿԱՆ ՊԻՏՈՒՅՔՆԵՐԻ ՊԱՐԵՍԻ ԱՇԽԱՏԱՆՔԱՅԻՆ ՓԱՏՏԱԹՂԹԵՐԻ ՄՇԱԿՈՒՄ				ՊԱՏՎԵՐ N ԲԸԱՇՁԲ-13/15-4		
Ի.Տ.Ք. ՊԵՏ	Հ. ՍՈՒՐԱՆՅԱԼ		ԿՈՆՍՏՐՈՒԿՏՈՐԱԿԱՆ ՄԱՍ (ՏԱՐԲԵՐԱԿ [24x28] մ)	ՓՈՒԼ	ԹԵՐԹ	ԹԵՐԹԵ
Ն.Գ.Բ.	Հ. ԿԱՐԴԱՆՅԱԼ			ԱՆ	Կ-4	30
ՆԱՍԱԳԾԵՑ	Ն. ԹԱՐԵԿՈՍՅԱՆ		ԺԱՊԱՎԵՆԱՅԻՆ ՀԻՄՔԵՐ ԺՀ-1, ԺՀ-2. ՆՂ-1	ԵՐԵՎԱՆ 2014		

Φ04U09 "3" UNUS89 .

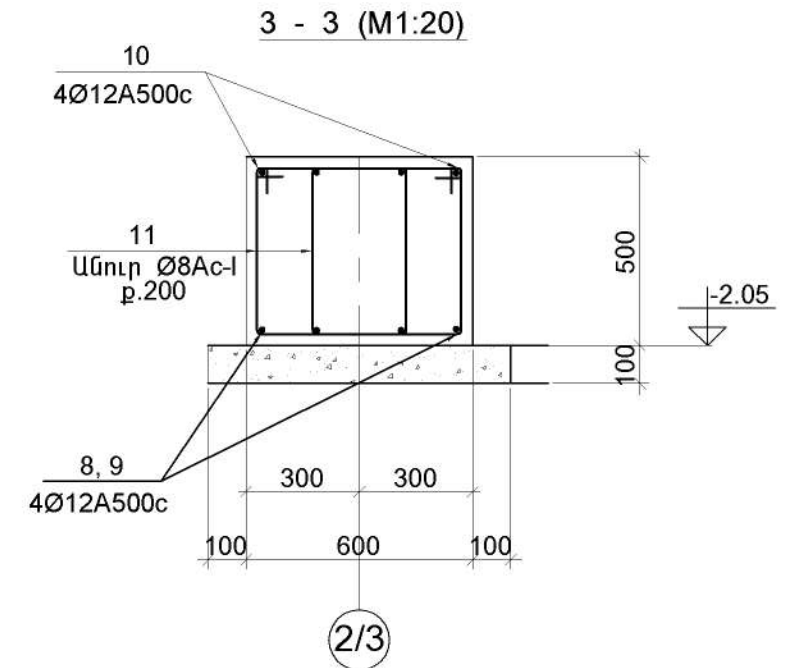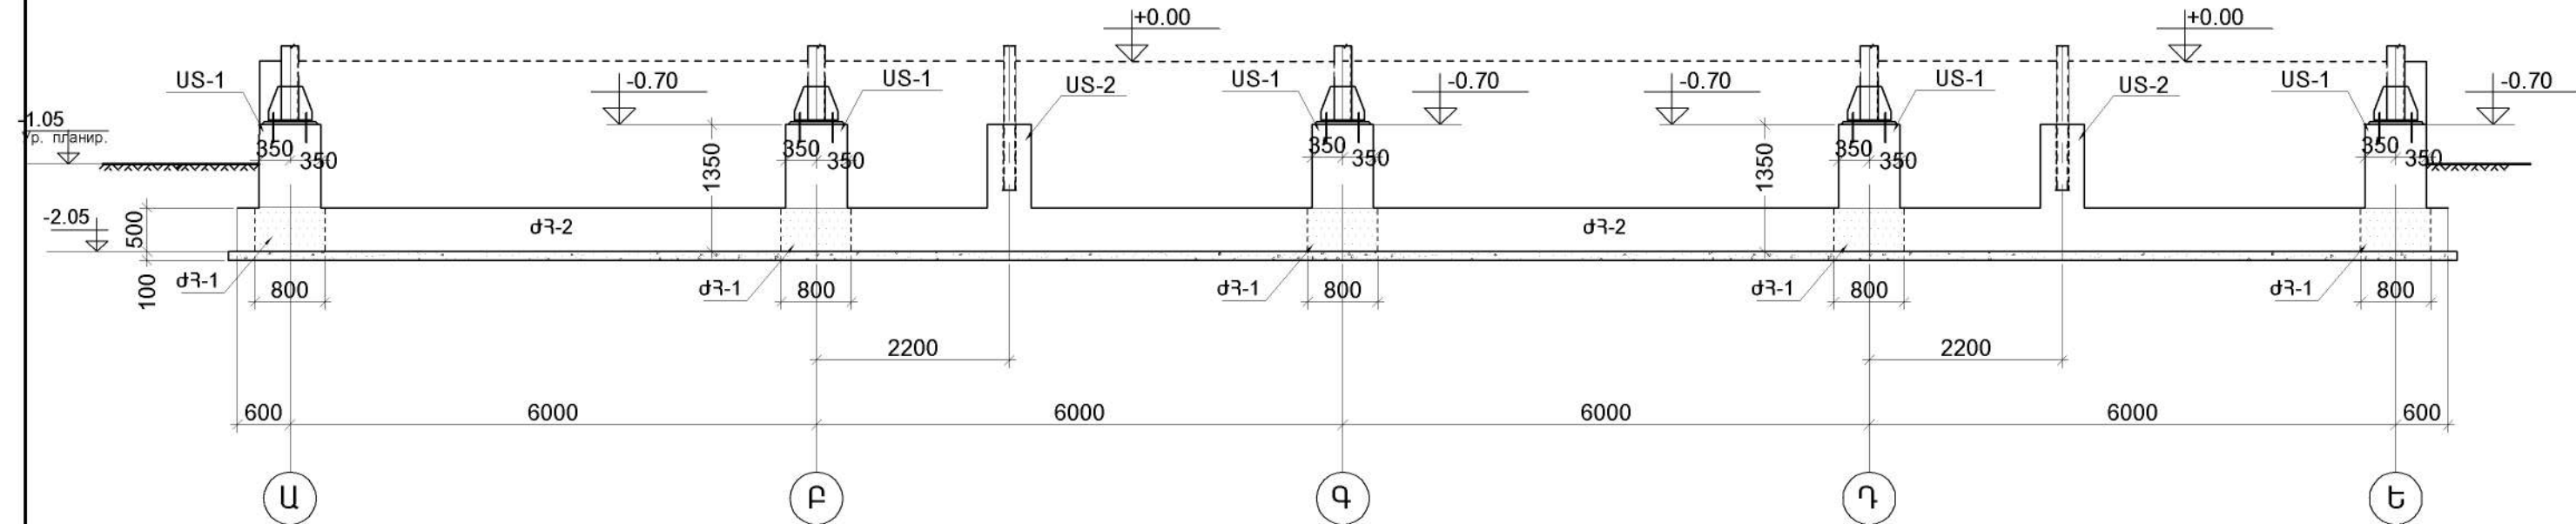



ԺԱՊԱՎԵՆԱՅԻՆ ՀԻՄՔ ԺՀ-Յ

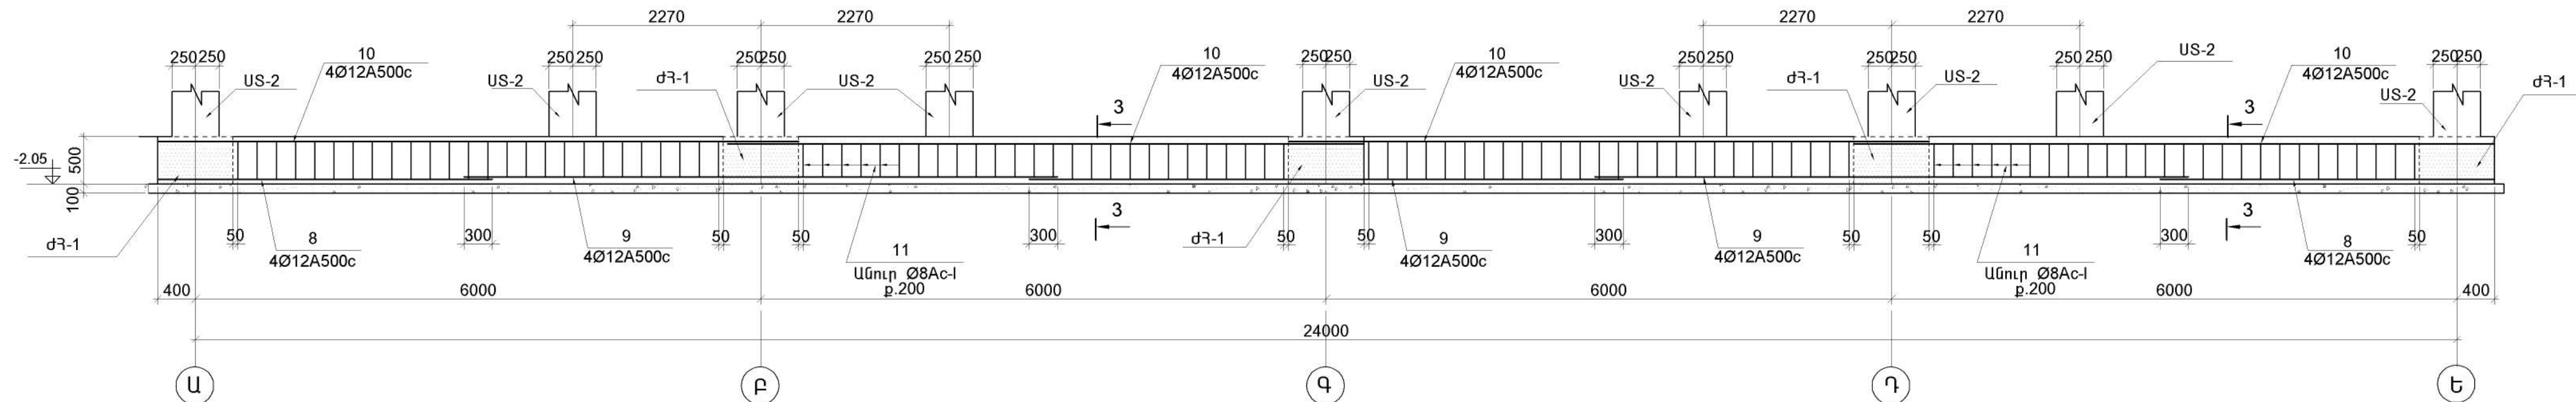


1.ՏՎՅԱԼ ԹԵՐԹԸ ԴԻՏԱՐԿԵԼ Թ.Թ Կ-1, Կ-2, Կ-3 ՅԵՏ ՀԱՄԱՏԵՂ:
2.ՄԱՍՆԱԳԻՐԸ ՏԵՍ Թ. Կ-7:

ԳՐԹԵՐԻ ԵՎ ԳՐԵՆԱԿԱՆ ՊԻՏՈՒՅՔՆԵՐԻ ՊԱՅԵՍԻ ԱՇԽԱՏԱՆՔԱՅԻՆ ՓԱՍՏԱԹՂԹԵՐԻ ՄՇԱԿՈՒՄ				ՊԱՏՎԵՐ N ԲԸԱԵՉԲ-13/15-4		
Ի.Տ.Բ. ՊԵՏ	Յ. ՍՈՒԼԱԹԱՆՅԱՆ		ԿՈՆՍՏՐՈՒԿՏՐՈՐԱԿԱՆ ՄԱՍ (ՏԱՐԲԵՐԱԿ [24x28] ը)	ՓՈԼԼ	ԹԵՐԹ	ԹԵՐԹԵ
Ն.Գ.Բ.	Հ. ՎԱՐԴԱՆՅԱՆ			ԱՆ	Կ-5	30
ՆԱԽԱԳԾԵՑ	Ն. ԹԱՂԵՎՈՍՅԱՆ			 ԵՐԵՎԱՆ 2014		


Խարսխային հեղույս Ա-1
4հատ

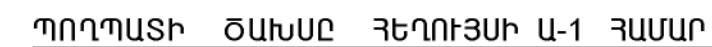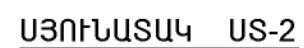

2 - 2 (M1:20)

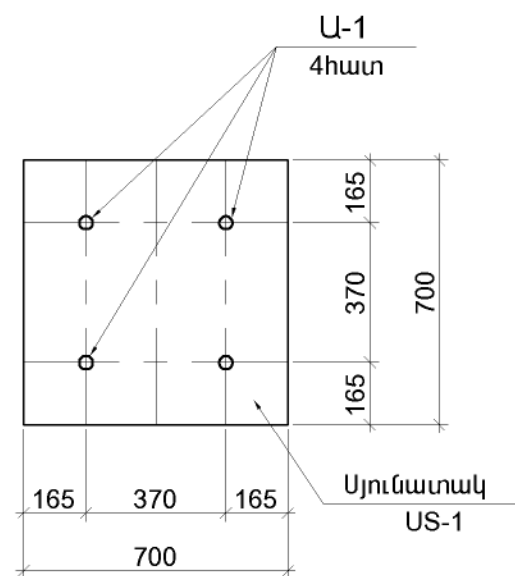

3 - 3 (M1:20)

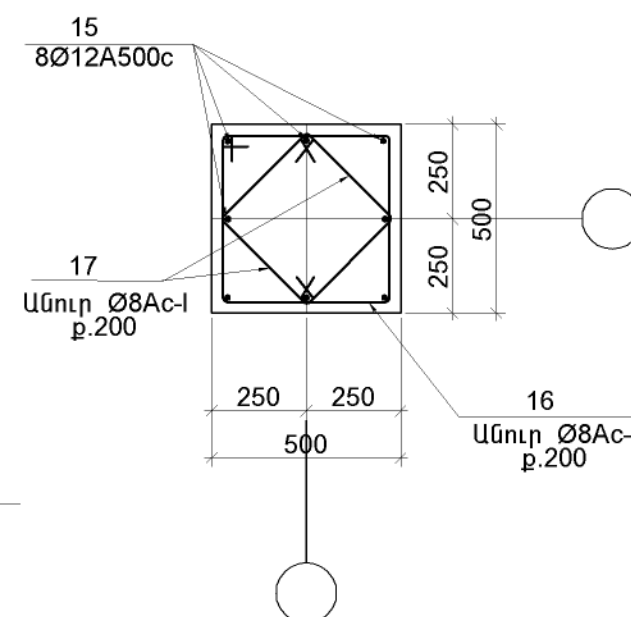

ԷԼԵՄԵՆՏԻ ՄԱԿԱՆԻՇ	Դիրք	ՊՐՈՖԻԼ ԿԱՄ ԿՏՐՎԱԾՔ	ԵՐԿԱՌՈՒԹ.	ՔԱՆ.	ՔԱՇՈ (կգ)		
					ՄԵԿ ԴԻՐՔԻ	ԲՈՆՈՐ ԴԻՐՔԻ	ՄԱԿԱՆԻՇ
ՀԵՂՈՒՅԱՆ Ա-1	"a"	Ø36	900	1	7.2	7.2	17.4
	"b"	δ= − 8 x110	140	4	0.97	3.9	
	"g"	δ= − 20 x200	200	1	6.3	6.3	

1. ՄԱՍՆԱԳԻՐԸ ՏԵՍ Թ. Կ-7:
2. ՏԿՅԱԼ ԹԵՐԹԸ ԴԻՏԱՐԿԵԼ Թ. Կ-1 ՀԵՏ ՀԱՄԱՏԵՂ:



ԳՐԹԵՐԻ ԵՎ ԳՐԵՆԱԿԱՆ ՊԻՏՈՒՅՔՆԵՐԻ ՊԱՅԵՍՏԻ ԱՇԽԱՏԱՆՔԱՅԻՆ ՓԱՍՏԱԹՂԹԵՐԻ ՄՇԱԿՈՒՄ				ՊԱՏԿԵՐ N ԲԵԱՇՁԲ-13/15-4		
Ի.Տ.Բ. ՊԵՏ	Հ. ՍՈՒԼԱԾԱՆՅԱՆ		ԿՈՆՍՏՐՈՒԿՏՈՐԱԿԱՆ ՄԱՍ (ՏԱՐԲԵՐԱԿ [24x28] մ)	ՓՈՒԼ	ԹԵՐԹ	ԹԵՐԹԵՐ
Ն.Գ.Ը.	Հ. ՎԱՐԴԱՆՅԱՆ			ԱՆ	Կ-6	30
ՆԱԽԱԳԾԵՑ	Ն. ԹԱՂԵՎՈՍՅԱՆ		ՍՅՈՒՆԱՏԱԿ ՍՏ-1, ՍՏ-2 ՀԵՂՈՒՅՍ Ա-1.			ԵՐԵՎԱՆ 2014

**ՀԱՎԱՔԱԿԱՆ ՄԻԱԿՈՐՆԵՐԻ ՄԱՍՆԱԳԻՐ ՄԵՎ ՄԻԱՁՈՒՅԼ
ԵՐԿԱԹԲԵՏՈՆԵ ԷԼԵՄԵՆՏԻ ՀԱՄԱՐ**

Դիրք N°	ՆՇԱՆԱԿՈՒՄ	Ա Ն Վ Ա Ն Ո Ւ Մ	ՔԱՆ. հատ.	ՄԱՍԱ	ԿԳ	Ծանոթ.
				ՄԵԿ Դիրքի	ԲՈԼՈՐ Դիրքեր.	
		ԺԱՊԱՎԵՆԱՅԻՆ ՀԻՄՔ ԺՀ-1 (5 հատ)				
1	Ա. Գ.	Ø16A500c L =7750	4	12.2	48.8	
2	Ա. Գ.	Ø16A500c L =6300	12	10.0	120.0	
3	Ա. Գ.	Ø16A500c L =3750	4	5.9	23.6	
4	Ա. Գ.	Ø16A500c L =5000	4	7.9	31.6	
5	Ա. Գ.	Ø16A500c L =6800	12	10.7	128.4	
6	Ա. Գ.	Ø16A500c L =7000	4	11.1	44.4	
7	Տես եսկիզ	Ø8Ac-I L =2040	292	0.8	233.6	
		ՆՅՈՒԹԵՐ				
		ԲԵՏՈՆ B25 — 11.7 մ³				
		ԺԱՊԱՎԵՆԱՅԻՆ ՀԻՄՔ ԺՀ-2 (6 հատ)				
2	Ա. Գ.	Ø16A500c L =6300	12	10.0	120.0	
3	Ա. Գ.	Ø16A500c L =3750	8	5.9	47.2	
6	Ա. Գ.	Ø16A500c L =7000	16	11.1	177.6	
7	Տես եսկիզ	Ø8Ac-I L =2040	220	0.8	176.0	
		ՆՅՈՒԹԵՐ				
		ԲԵՏՈՆ B25 — 8.8 մ³				
		ԺԱՊԱՎԵՆԱՅԻՆ ՀԻՄՔ ԺՀ-3 (1 հատ)				
8	Ա. Գ.	Ø12A500c L =3550	8	3.15	25.2	
9	Ա. Գ.	Ø12A500c L =6300	12	5.6	67.2	
10	Ա. Գ.	Ø12A500c L =6800	16	6.0	96.0	
11	Տես եսկիզ	Ø8Ac-I L =1800	210	0.71	149.1	
		ՆՅՈՒԹԵՐ				
		ԲԵՏՈՆ B25 — 6.3 մ³				
		ՍՅՈՒՆԱՏԱԿ ՍՏ-1 (30հատ)				
12	Տես եսկիզ	Ø14A500c L =1400	16	1.7	27.2	
13	Տես եսկիզ	Ø8Ac-I L =2760	6	1.1	6.6	
14	Տես եսկիզ	Ø8Ac-I L =1100	12	0.44	5.3	
		ԽԱՐՍԽԱՅԻՆ ՀԵՂՈՒՅՍ Ա-1	4	17.4	69.6	
		ՆՅՈՒԹԵՐ				
		ԲԵՏՈՆ B25 — 0.42 մ³				

ՍՅՈՒՆԱՏԱԿՆԵՐԻ ՄԱՍՆԱԳԻՐ

1	2	3	4	5	6	7
		ՍՅՈՒՆԱՏԱԿ ՍՏ-2 (15հատ)				
15	Տես եսկիզ	Ø12A500c L =1400	8	1.24	10.0	
16	Տես եսկիզ	Ø8Ac-I L =1960	6	0.8	4.0	
17	Տես եսկիզ	Ø8Ac-I L =840	12	0.33	3.3	
ՆՅՈՒԹԵՐ						
ԲԵՏՈՆ B25 — 0.22 մ³						


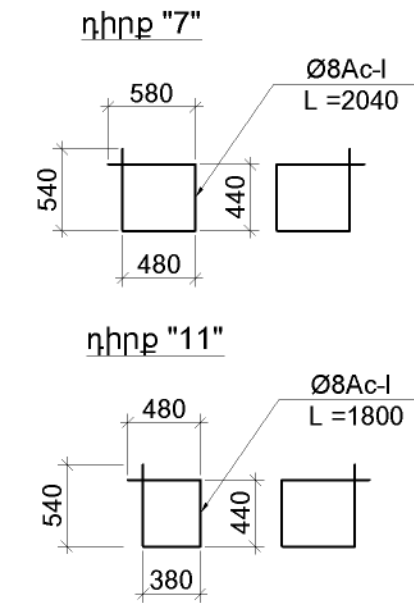
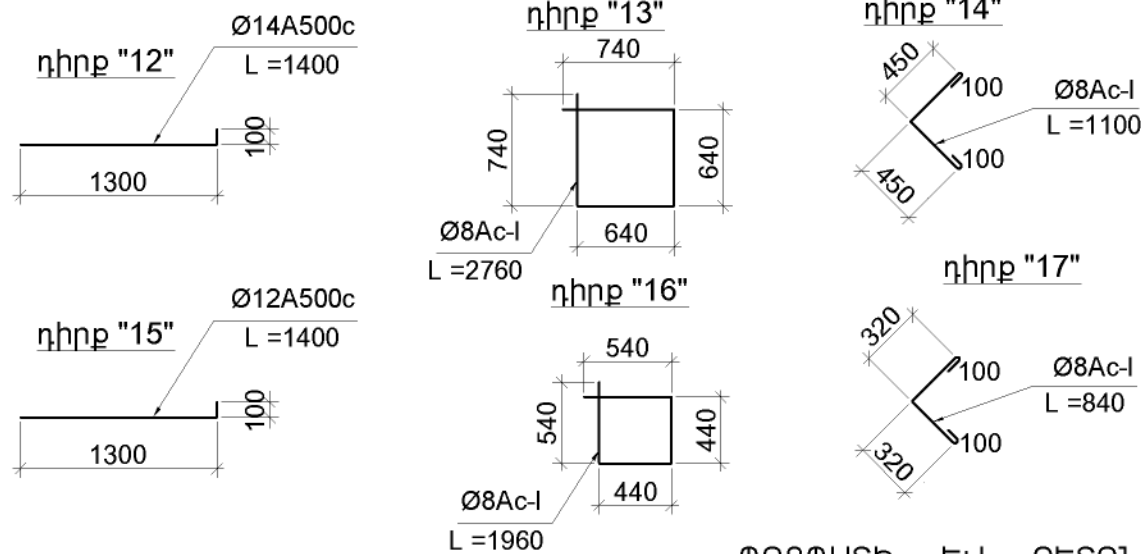


ՊՈՂՊԱՏԻ ԵՎ ԲԵՏՈՆԻ ԾԱԽՍԸ

ԷԼԵՄԵՆՏԻ ԱՆՎԱՆՈՒՄ		ԲԵՏՈՆ ժՈՍՏ 25192 - 82		ԱՄՐԱՆԱՅԻՆ								ԱՐՏԱԴՐԱՆՔ								ԱՄԲՈՂՋԸ (կգ)
				ГОСТ P 5244-2006								ԳՈՑԿԱԾՔ								
		ԴԱՍ	ԾԱՎԱԼ մ³	Ac-I		A500c				ՀԵՂՈՒՅՍ Ա - 1				ԵՐԻԶՎԱԾՔ ՆԴ-1						
				Ø8	ընդ.	Ø12	Ø14	Ø16	ընդ.	Ø36	δ=8	δ=20	ընդ.	Լ 140x10	Ø12	ընդ.				
ՀԻՍՔ	ԺՀ - 1(5հատ)	B25	58.5	1168.0	1168.0			1984.0	1984.0									3152.0		
	ԺՀ - 2(6հատ)	B25	52.8	1056.0	1056.0			2068.8	2068.8									3124.8		
	ԺՀ - 3(1հատ)	B25	6.4	149.1	149.1	188.4			188.4									337.5		
ՍՅՈՒՆԱՏԱԿ	ՍՏ-1 (30հատ)	B25	12.6	357.0	357.0		816.0		816.0	864.0	468	756.0	2088.0					3261.0		
	ՍՏ-2 (15հատ)	B25	3.3	109.5	109.5	150.0			150.0									259.5		
ԵՐԻԶՎԱԾՔ ՆԴ -1														532.0	45.0	577.0		577.0		

ԳՐԹԵՐԻ ԵՎ ԳՐԵՆԱԿԱՆ ՊԻՏՈՒՅՔՆԵՐԻ ՊԱՅԵՍՏԻ ԱՇԽԱՏԱՆՔԱՅԻՆ ՓԱՍՏԱԹՂԹԵՐԻ ՄՇԱԿՈՒՄ				ՊԱՏՎԵՐ N ԲԸԱՇՁԲ-13/15-4		
Ի.Տ.Բ. ՊԵՏ	Հ. ՍՈԼԹԱՆՅԱՆ		ԿՈՆՍՏՐՈՒԿՏՈՐԱԿԱՆ ՄԱՍ (ՏԱՐԲԵՐԱԿ [24x28] մ)	ՓՈԼ	ԹԵՐԹ	ԹԵՐԹԵԼ
Ն.Գ.Ե.	Հ. ՎԱՐԴԱՆՅԱՆ			ԱՆ	Կ-6	30
ՆԱԽԱԳԾԵՑ	Ն. ԹԱՂԵՎՈՍՅԱՆ		ՄԱՍՆԱԳԻՐ			
				ԵՐԵՎԱՆ 2014		


ՏԱՆԻՔԻ ՄԵՏԱՂԱԿԱՆ ԷԼԵՄԵՆՏՆԵՐԻ ՀԱՏԱԿԱԳԻԾ (M1:75)

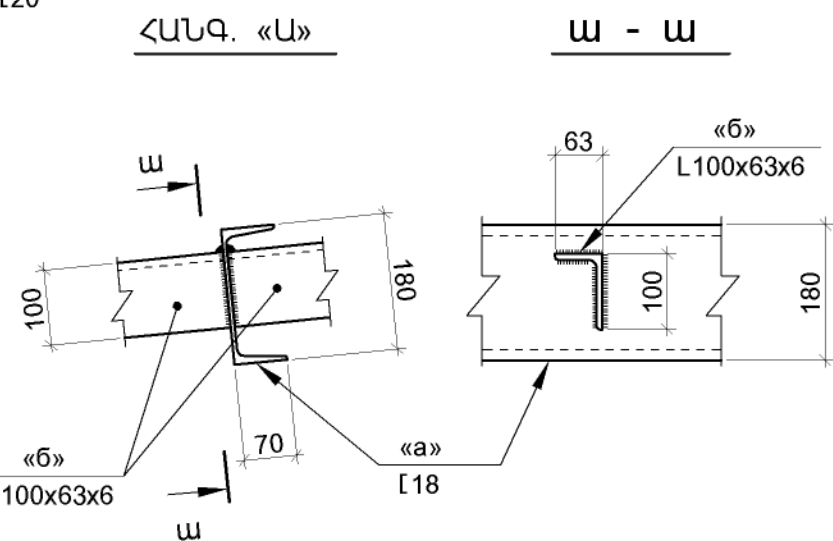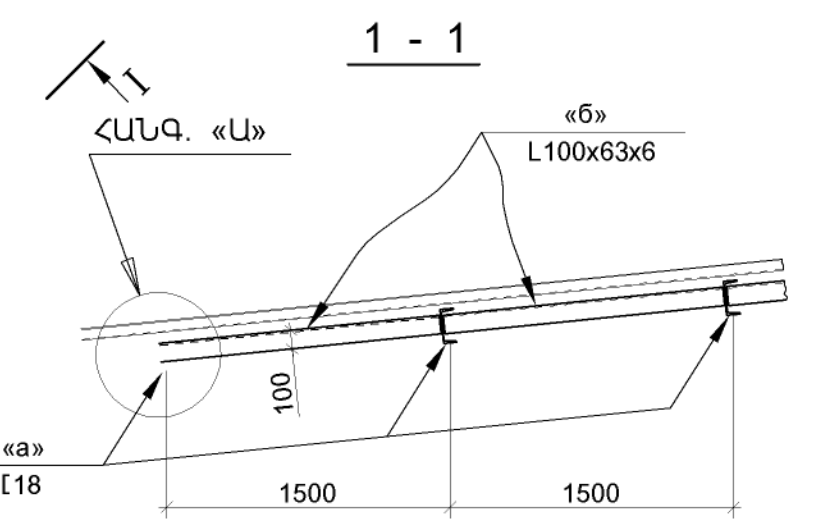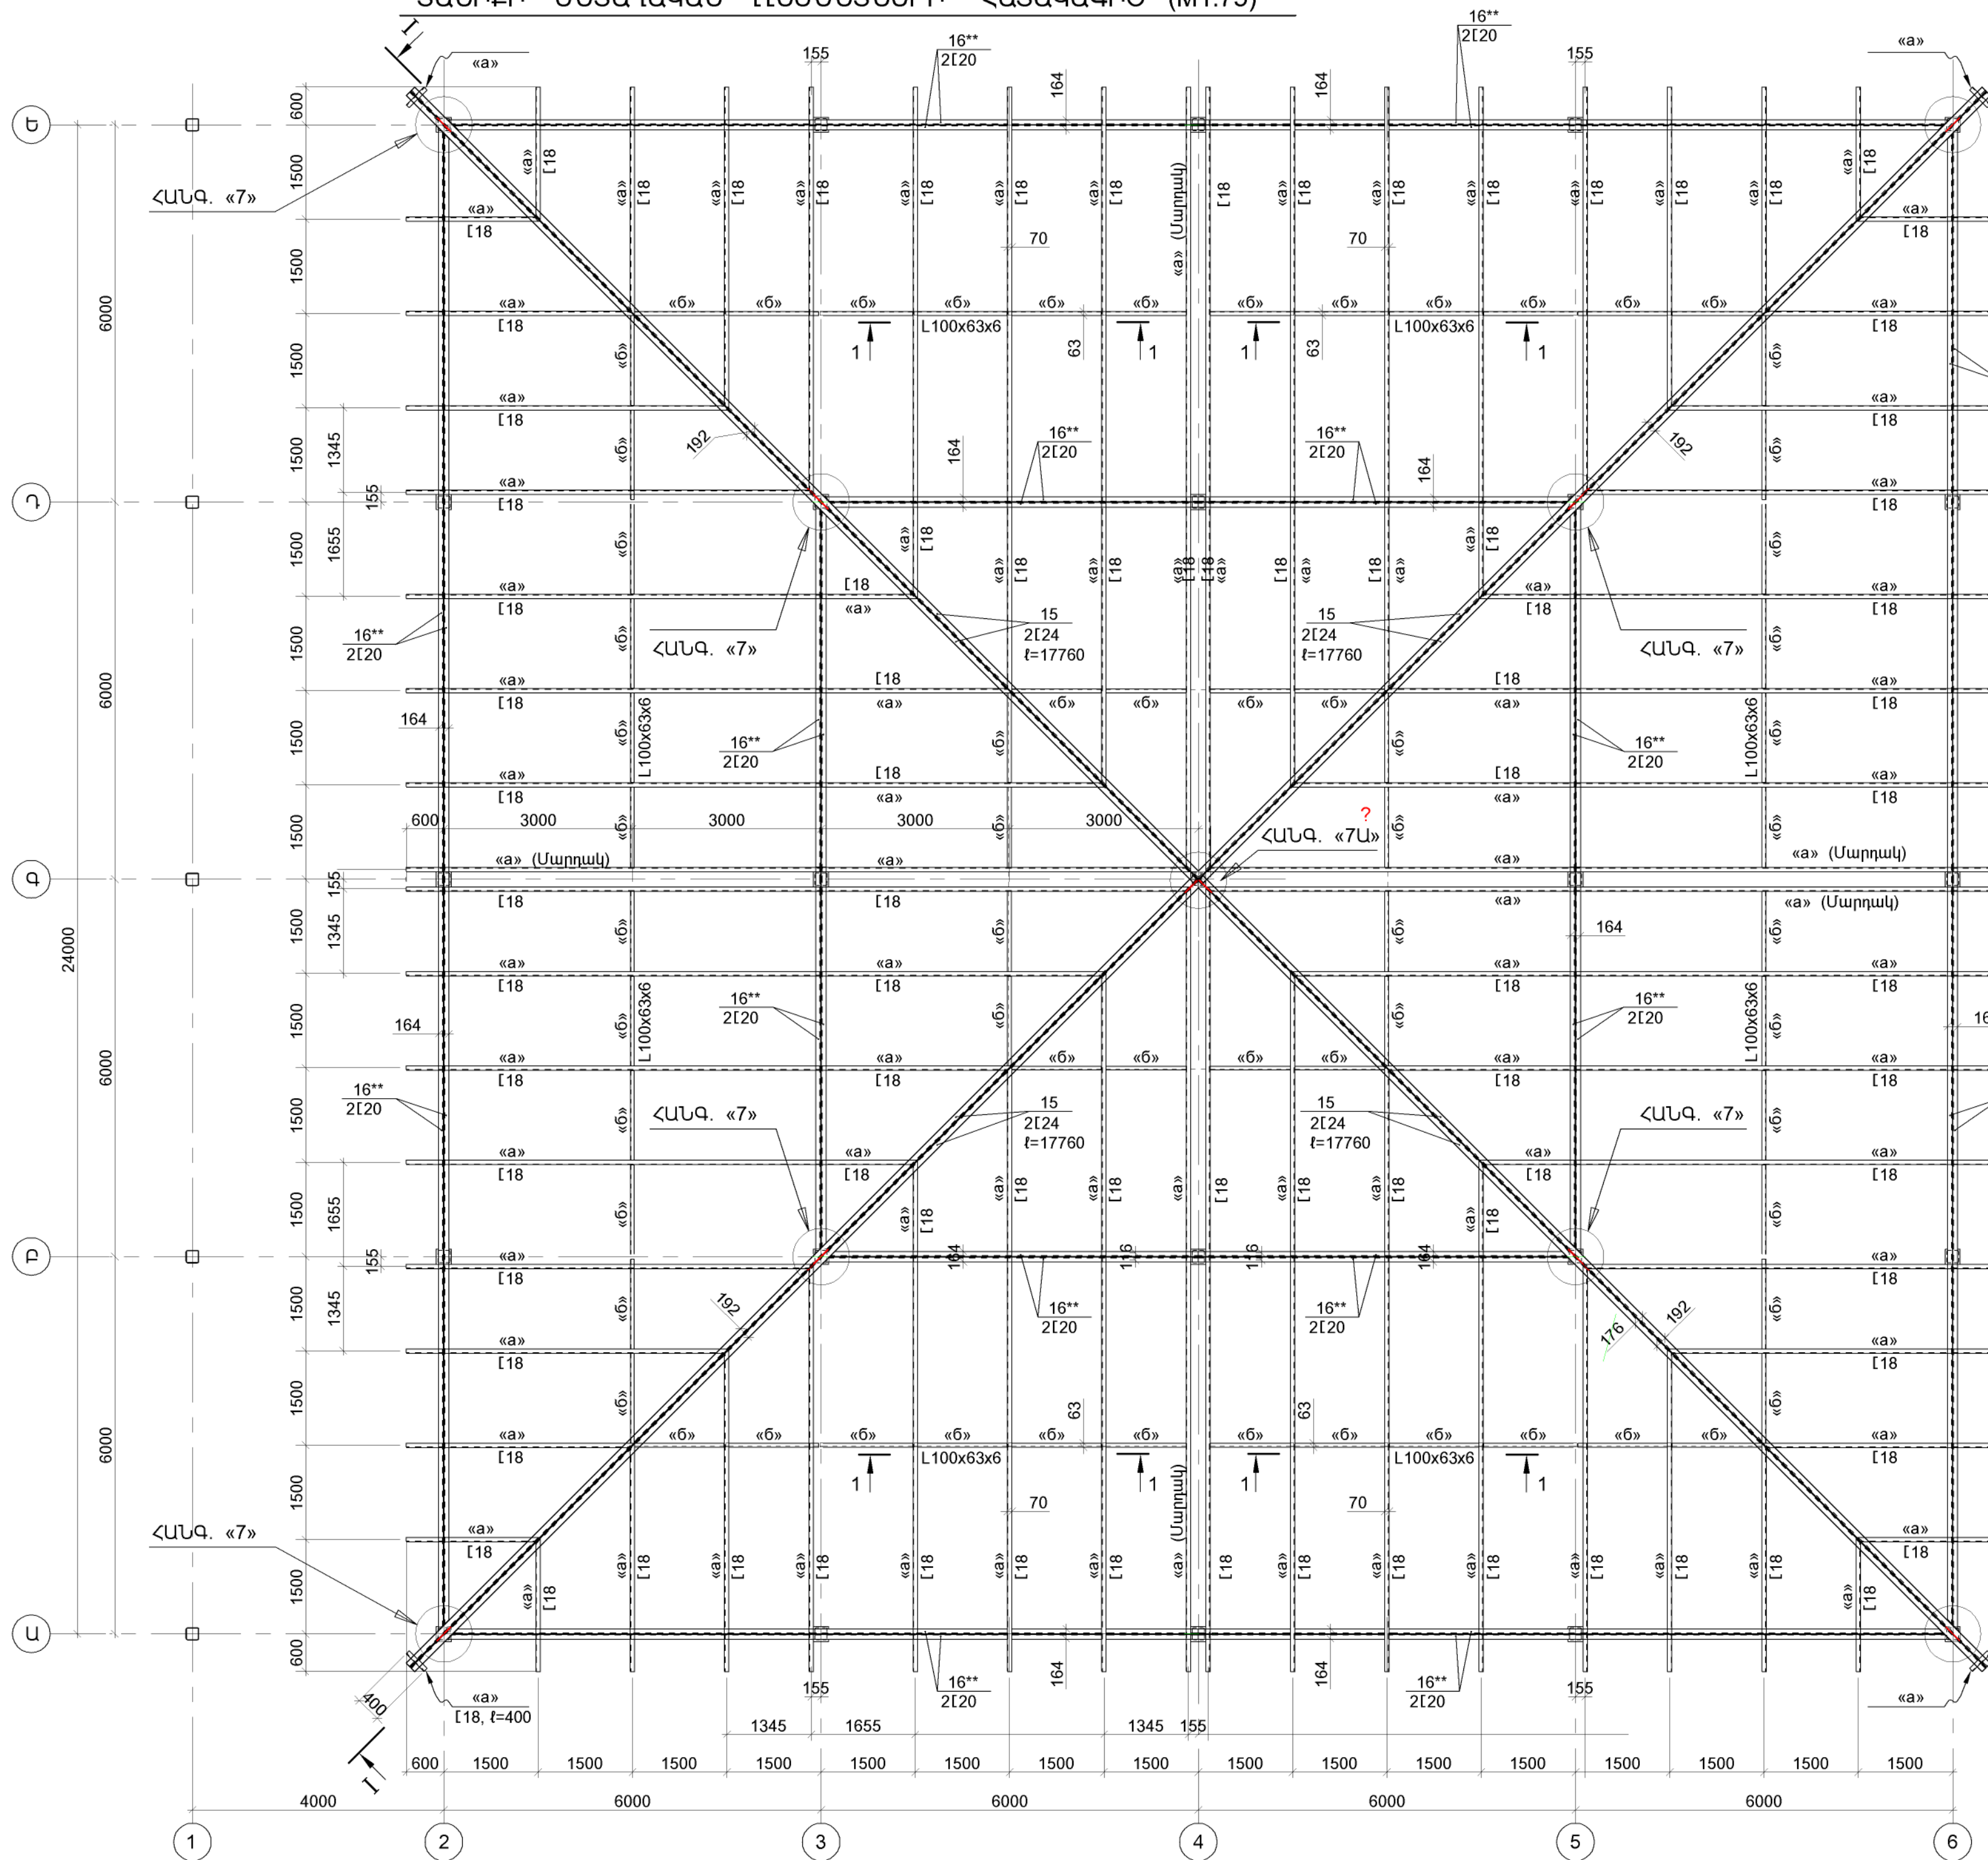

1.ՏԿՅԱԼ Թ-ՈՒ ԴԻՏԱՐԿԵԼ Կ-1 Ք-Ի ՀԵՏ ՀԱՄԱՏԵՂԻ:
2.ՀԻՄՆԱԿԱՆ ՇԱՆՈՒԹԱԳՐՈՒԹՅՈՒՆԸ ՏԵՍ Ք. Կ-11:



ՊՐԱՅԵՐ N ԲՈՒՇՈՐ-13/15-4		ԿՈՆՍՏՐՈՒԿՏՈՐԱԿԱՆ ՄԱՍ (ՏԱՐԵՐԱԿ [24x28] Ժ)		ՏԱՆԻՔԻ ՄԵՏԱՂԱԿԱՆ ԷԼԵՄԵՆՏՆԵՐԻ ՀԱՏԱԿԱԳԻԾ	
Ի.Տ.Բ. ՊԵՏ	Ֆ. ՍՈՒՆՈՒՅԱՆ	Ս.Գ.Ե.	Զ. ԿՈՐՆԱՅԱՆ	Ն. ԹՈՒՆՎՈՅԱՆ	
ԵՐԵՎԱՆ	ԵՐԵՎԱՆ	ԵՐԵՎԱՆ	ԵՐԵՎԱՆ	ԵՐԵՎԱՆ	
2014	2014	2014	2014	2014	

ԾԱԾԿԻ ՄԵՏԱՂԱԿԱՆ ԷԼԵՄԵՆՏՆԵՐ, ԸՍՏ «Ա - Ա» ՀԱՏԱԿԱԳԾԻ (M1:75)

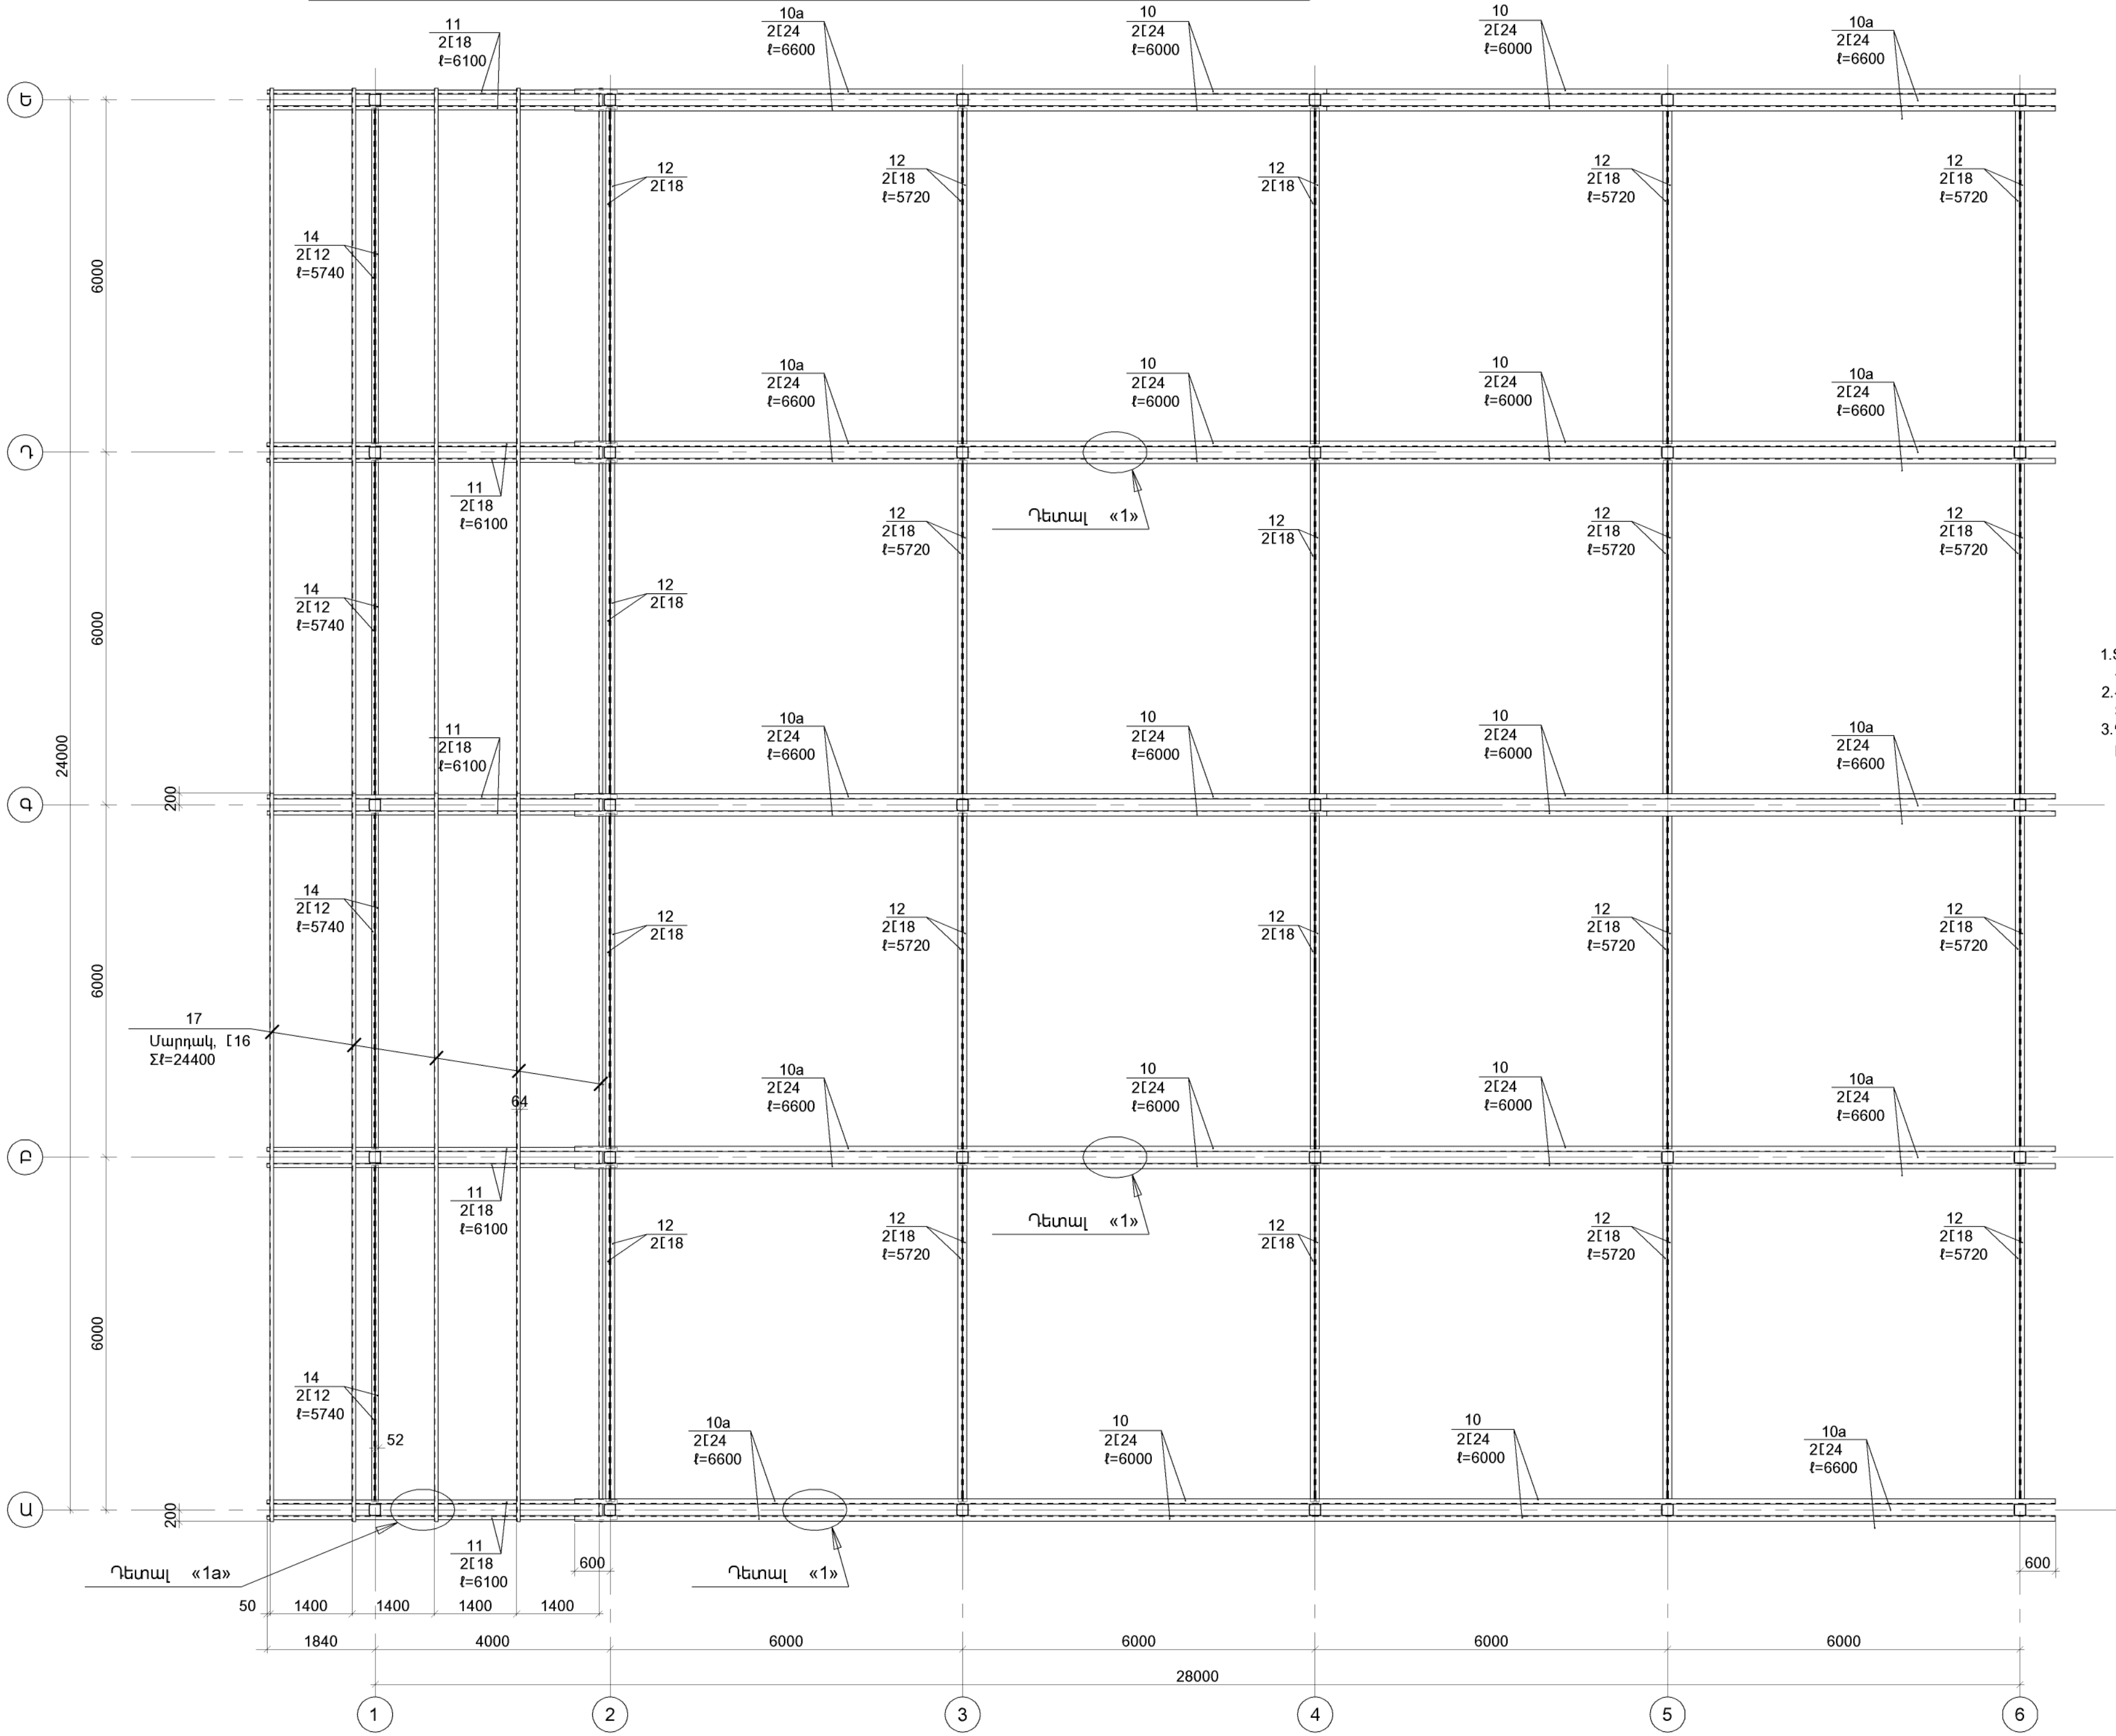

- 1.ՏՎՅԱԼ Թ-ը ՂԻՏԱՐԿԵԼ Կ-1 թ-ի ՀԵՏ ՀԱՄԱՏԵՐ:
- 2.ՀԻՄՆԱԿԱՆ ԾԱՆՈԹԱԳՐՈՒԹՅՈՒՆԸ ՏԵՍ թ. Կ-11:
- 3.ԴԵՏԱԼ «1» ԵՎ «1a» ՏԵՍ թ. Կ-26:


ՊՐԱՅԻՆ N ԲԸԸԵՐ-13/15-4				ՊՐԱՅԻՆ N ԲԸԸԵՐ-13/15-4			
ԳՐԱԴԱՐԱՆ		ԳՐԱԴԱՐԱՆ		ԳՐԱԴԱՐԱՆ		ԳՐԱԴԱՐԱՆ	
Դ. ՍՈՒՍԵԱՆՅԱՆ		Դ. ՍՈՒՍԵԱՆՅԱՆ		Դ. ՍՈՒՍԵԱՆՅԱՆ		Դ. ՍՈՒՍԵԱՆՅԱՆ	
Զ. ՎԱՐԴԱՆՅԱՆ		Զ. ՎԱՐԴԱՆՅԱՆ		Զ. ՎԱՐԴԱՆՅԱՆ		Զ. ՎԱՐԴԱՆՅԱՆ	
ՆԱԽԱԳԾԵՐ		ՆԱԽԱԳԾԵՐ		ՆԱԽԱԳԾԵՐ		ՆԱԽԱԳԾԵՐ	
ԿՈՆՍՏՐԱԿՏՈՐԱԿԱՆ ՄԱՍ (ՏԱՐԻԺՐԱԿ [24x28] մ)		ԿՈՆՍՏՐԱԿՏՈՐԱԿԱՆ ՄԱՍ (ՏԱՐԻԺՐԱԿ [24x28] մ)		ԿՈՆՍՏՐԱԿՏՈՐԱԿԱՆ ՄԱՍ (ՏԱՐԻԺՐԱԿ [24x28] մ)		ԿՈՆՍՏՐԱԿՏՈՐԱԿԱՆ ՄԱՍ (ՏԱՐԻԺՐԱԿ [24x28] մ)	
ԾԱԾԿԻ ՄԵՏԱՂԱԿԱՆ ԷԼԵՄԵՆՏՆԵՐ, ԸՍՏ «Ա - Ա» ՀԱՏԱԿԱԳԾԻ		ԾԱԾԿԻ ՄԵՏԱՂԱԿԱՆ ԷԼԵՄԵՆՏՆԵՐ, ԸՍՏ «Ա - Ա» ՀԱՏԱԿԱԳԾԻ		ԾԱԾԿԻ ՄԵՏԱՂԱԿԱՆ ԷԼԵՄԵՆՏՆԵՐ, ԸՍՏ «Ա - Ա» ՀԱՏԱԿԱԳԾԻ		ԾԱԾԿԻ ՄԵՏԱՂԱԿԱՆ ԷԼԵՄԵՆՏՆԵՐ, ԸՍՏ «Ա - Ա» ՀԱՏԱԿԱԳԾԻ	
ԵՐԵՎԱՆ 2014		ԵՐԵՎԱՆ 2014		ԵՐԵՎԱՆ 2014		ԵՐԵՎԱՆ 2014	

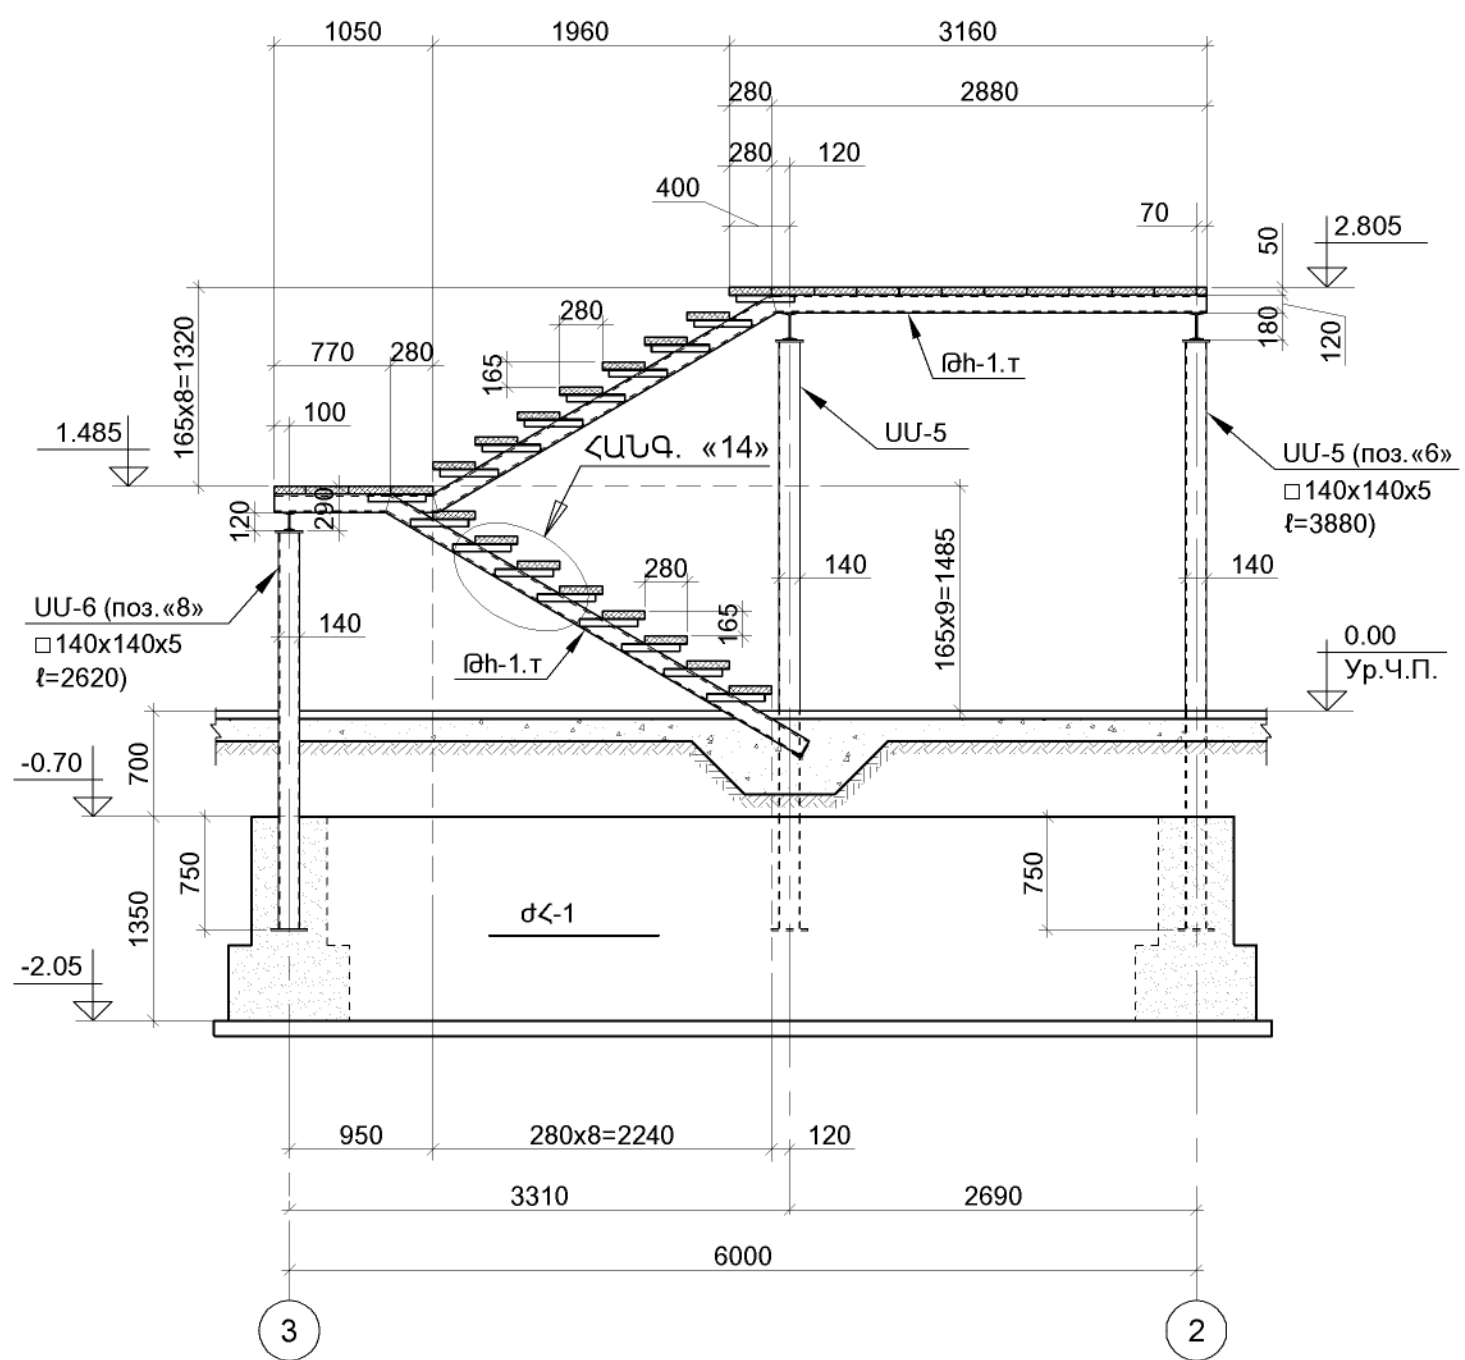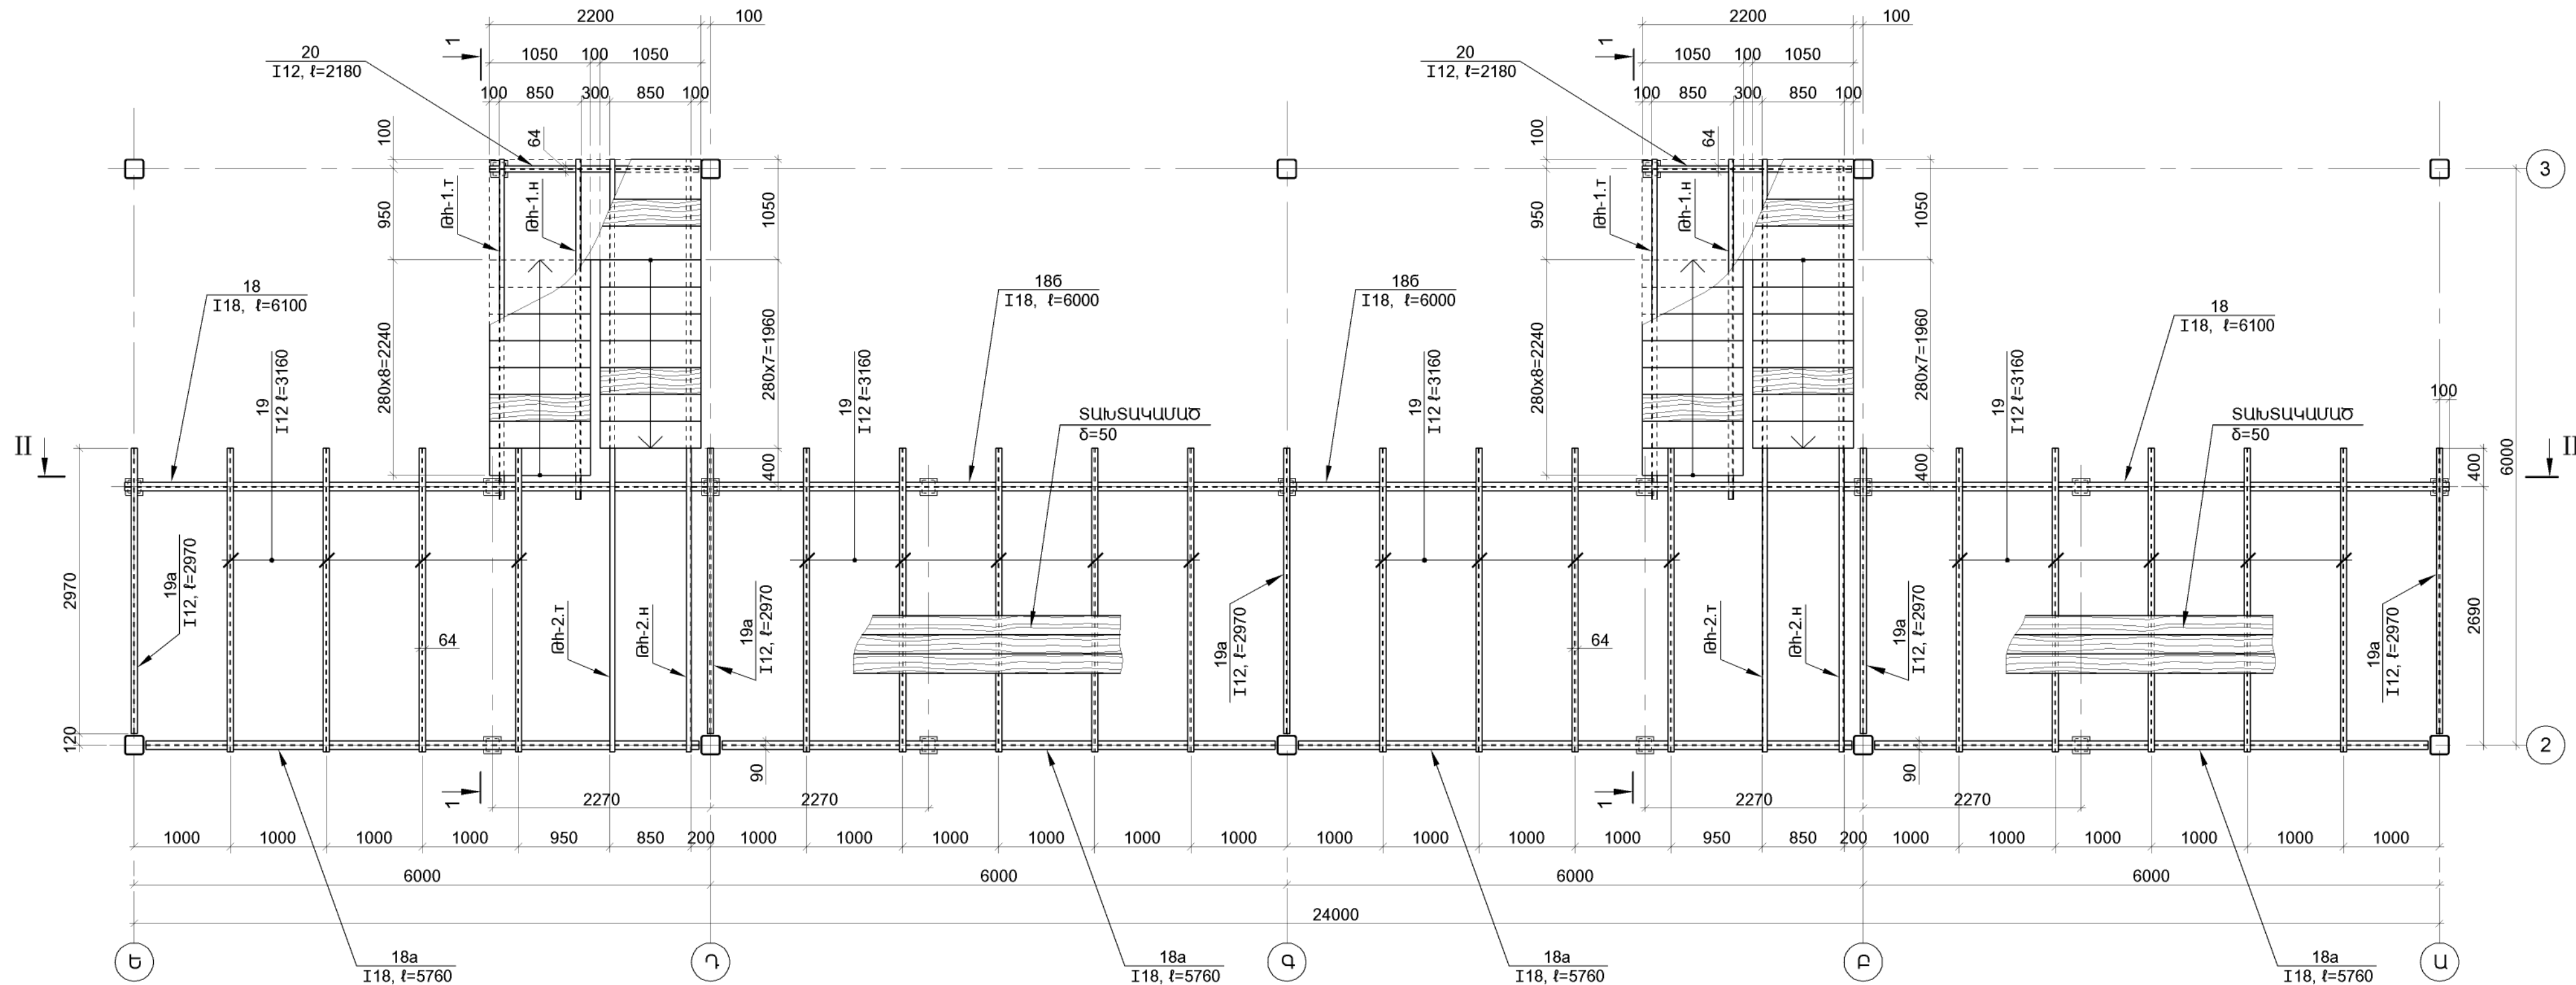

1.ՏՎՅԱԼ ք-ը ՂԻՏԱՐԿԵԼ Կ-1:
2.ՀԱՆԳՈՒՅՑ «14» ՏԵՍ ք. Կ-27:
3.ՄԱՍՆԱԳԻՐԸ ՏԵՍ ք.ք. Կ-29 ԵՎ Կ-30:

ԳՐԹԵՐԻ ԵՎ ԳՐԵՆԱԿԱՆ ՊԻՏՈՒՅԵՆԵՐԻ ՊԱՀԵՄԻ ԱՇԽԱՏԱՆՔԱՅԻՆ ՓԱՍՏԱԹԳԹԵՐԻ ՄԵԼԱԿՈՒՄ				ՊԱՏԿԵՐ N ԲԸԱԵԶԲ-13/15-4		
Ի.Տ.Ք. ՊԵՏ	Հ. ՍՈՒԹԱՆՅԱՆ		ԿՈՆՍՏՐՈՒԿՏՈՐԱԿԱՆ ՄԱՍ (ՏԱՐԵՐՆԱԿ [24x28] ձ)	ՓՈՒ	ԹԵՐԹ	ԹԵՐԹ
Ն.Գ.Ճ.	Հ. ՎԱՐԴԱՆՅԱՆ			ԱՆ	Կ-10	30
ՆԱԽԱԳԾԵՑ	Ն. ԹԱՂԵՎՈՍՅԱՆ		ԱՆՏՐԵՍՈՒ ՄԵՏԱՂԱԿԱՆ ԷԼԵՄԵՆՏՆԵՐԻ ՀԱՏԱԿԱԳԻԾ	ԵՐԵՎԱՆ 2014		
						


ՄԵՏԱՂԱԿԱՆ ՇՐՋԱՆԱԿ «Ա» ԵՎ «Ե» ԱՌԱՆՑՔՆԵՐՈՎ (M1:75)

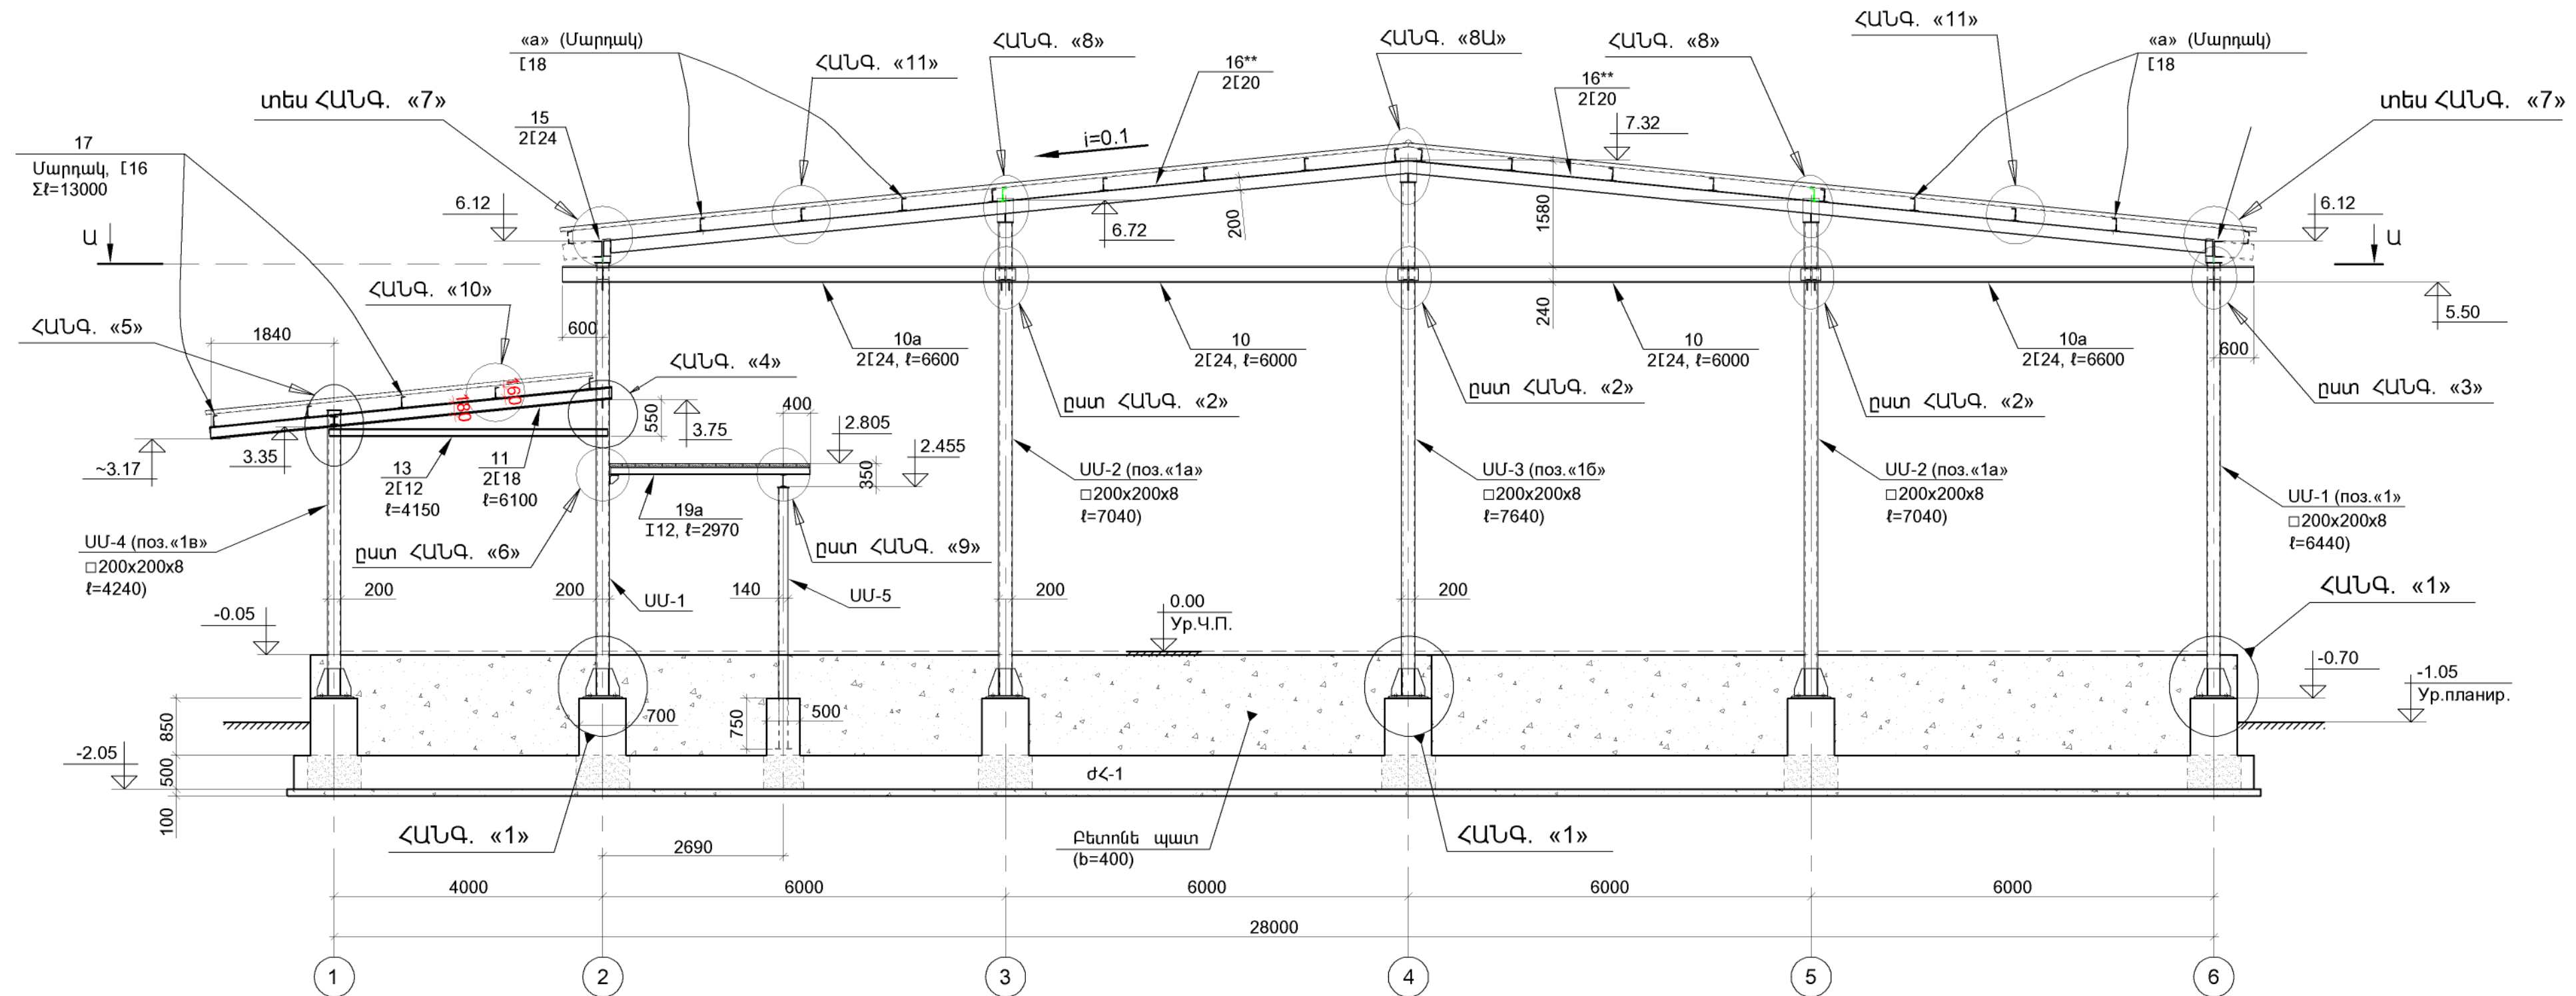

1. ՏԿՅԱԼ թ-ը ՂԻՏԱՐԿԵԼ Կ-8, Կ-9 ԵՎ Կ-10 թ-երի ՀԵՏ ՀԱՄԱՏԵՂ:
2. ՄԵՏԱՂԱԿԱՆ ԷԼԵՄԵՆՏՆԵՐԻ ԵՌԱԿՑՈՒՄԸ ԿԱՏԱՐԵԼ 3-42 ՏԻՊԻ ԷԼԵԿ-ՏՐՈՂՆԵՐՈՎ: ԵՌԱԿՑՄԱՆ ԿԱՐԵՐԻ ԲԱՐՁՐՈՒԹՅՈՒՆԸ (h_м) ԸՆԴՂՈՒՆԵԼ ԵՌԱ-ԿՑԿՈՂ ԷԼԵՄԵՆՏՆԵՐԻՑ ԱՄԵՆԱԲԱՐԱԿ ԷԼԵՄԵՆՏԻ ՀԱՍՏՈՒԹՅԱՆ ՉԱՓՈՎ:
3. ՊԻՏԱՍԵԼՈՒՄՑ ԸՆՏՐ ԲՈՒՈՐ ՄԵՏԱՂԱԿԱՆ ԷԼԵՄԵՆՏՆԵՐԻ ՄԱԿԵՐԵՆԵՐԸ ՄԱՔՐԵԼ ԺԱՆԳԻՑ, ՆԱԽԱՆԵՐԿԵԼ (ОГРУНТОВАТЬ) ԵՎ ՆԵՐԿԵԼ ՊԵՆՏԱՖՏԱԼԱՅԻՆ ՆԵՐԿԱՎ ԵՐԿՈՒ ՇԵՐՏ:
4. ՀԱՆԳՈՒՅՑՆԵՐԸ ՏԵՍ թ.թ. Կ-21 ÷ Կ-28:
5. ՄՍ-1, ՄՍ-2, ՄՍ-3, ՄՍ-4 ԵՎ ՄՍ-5 ՄՅՈՒՆԵՐԸ ՏԵՍ թ. Կ-30:
6. ՄԱՍՆԱԳԻՐԸ ՏԵՍ թ.թ. Կ-29 ԵՎ Կ-30:

ԳՐԵՐԻ ԵՎ ԳՐԵՆԱԿԱՆ ՊԻՏՈՅՔՆԵՐԻ ՊԼԵՏՆԻ ԱՇԽԱՏԱՆՔԱՅԻՆ ՓԱՍՏԱԴՊԹԵՐԻ ՄՇԱԿՈՒՄ				ՊԱՏԿԵՐ Ռ ՌԸԱԶԲ-13/15-4		
Ի.Տ.Բ. ՊԵՏ	Հ. ՍՈՒԹԱՆՅԱՆ		ԿՈՆՍՏՐՈՒԿՏՈՐԱԿԱՆ ՄԱՍ (ՏԱՐԵՐԵՐԱԿ [24x28] Ճ)	ՓՈՒԼ	ԹԵՐԹ	ԹԵՐԹԵ
Ն.Գ.Ճ.	Հ. ՎԱՐԴԱՆՅԱՆ			ԱՆ	Կ-11	30
ՆԱԽԱԳԾԵՑ	Ն. ԹԱՂԵԿՈՍՅԱՆ		ՇՐՋԱՆԱԿ «Ա» ԱՌԱՆՑՔՐԿ	 ԵՐԵՎԱՆ 2014		


ՄԵՏԱՐԱԿԱՆ ՇՐՋԱՆԱԿ «Բ» ԵՎ «Դ» ԱՌԱՆՑՔՆԵՐՈՎ (M1:75)

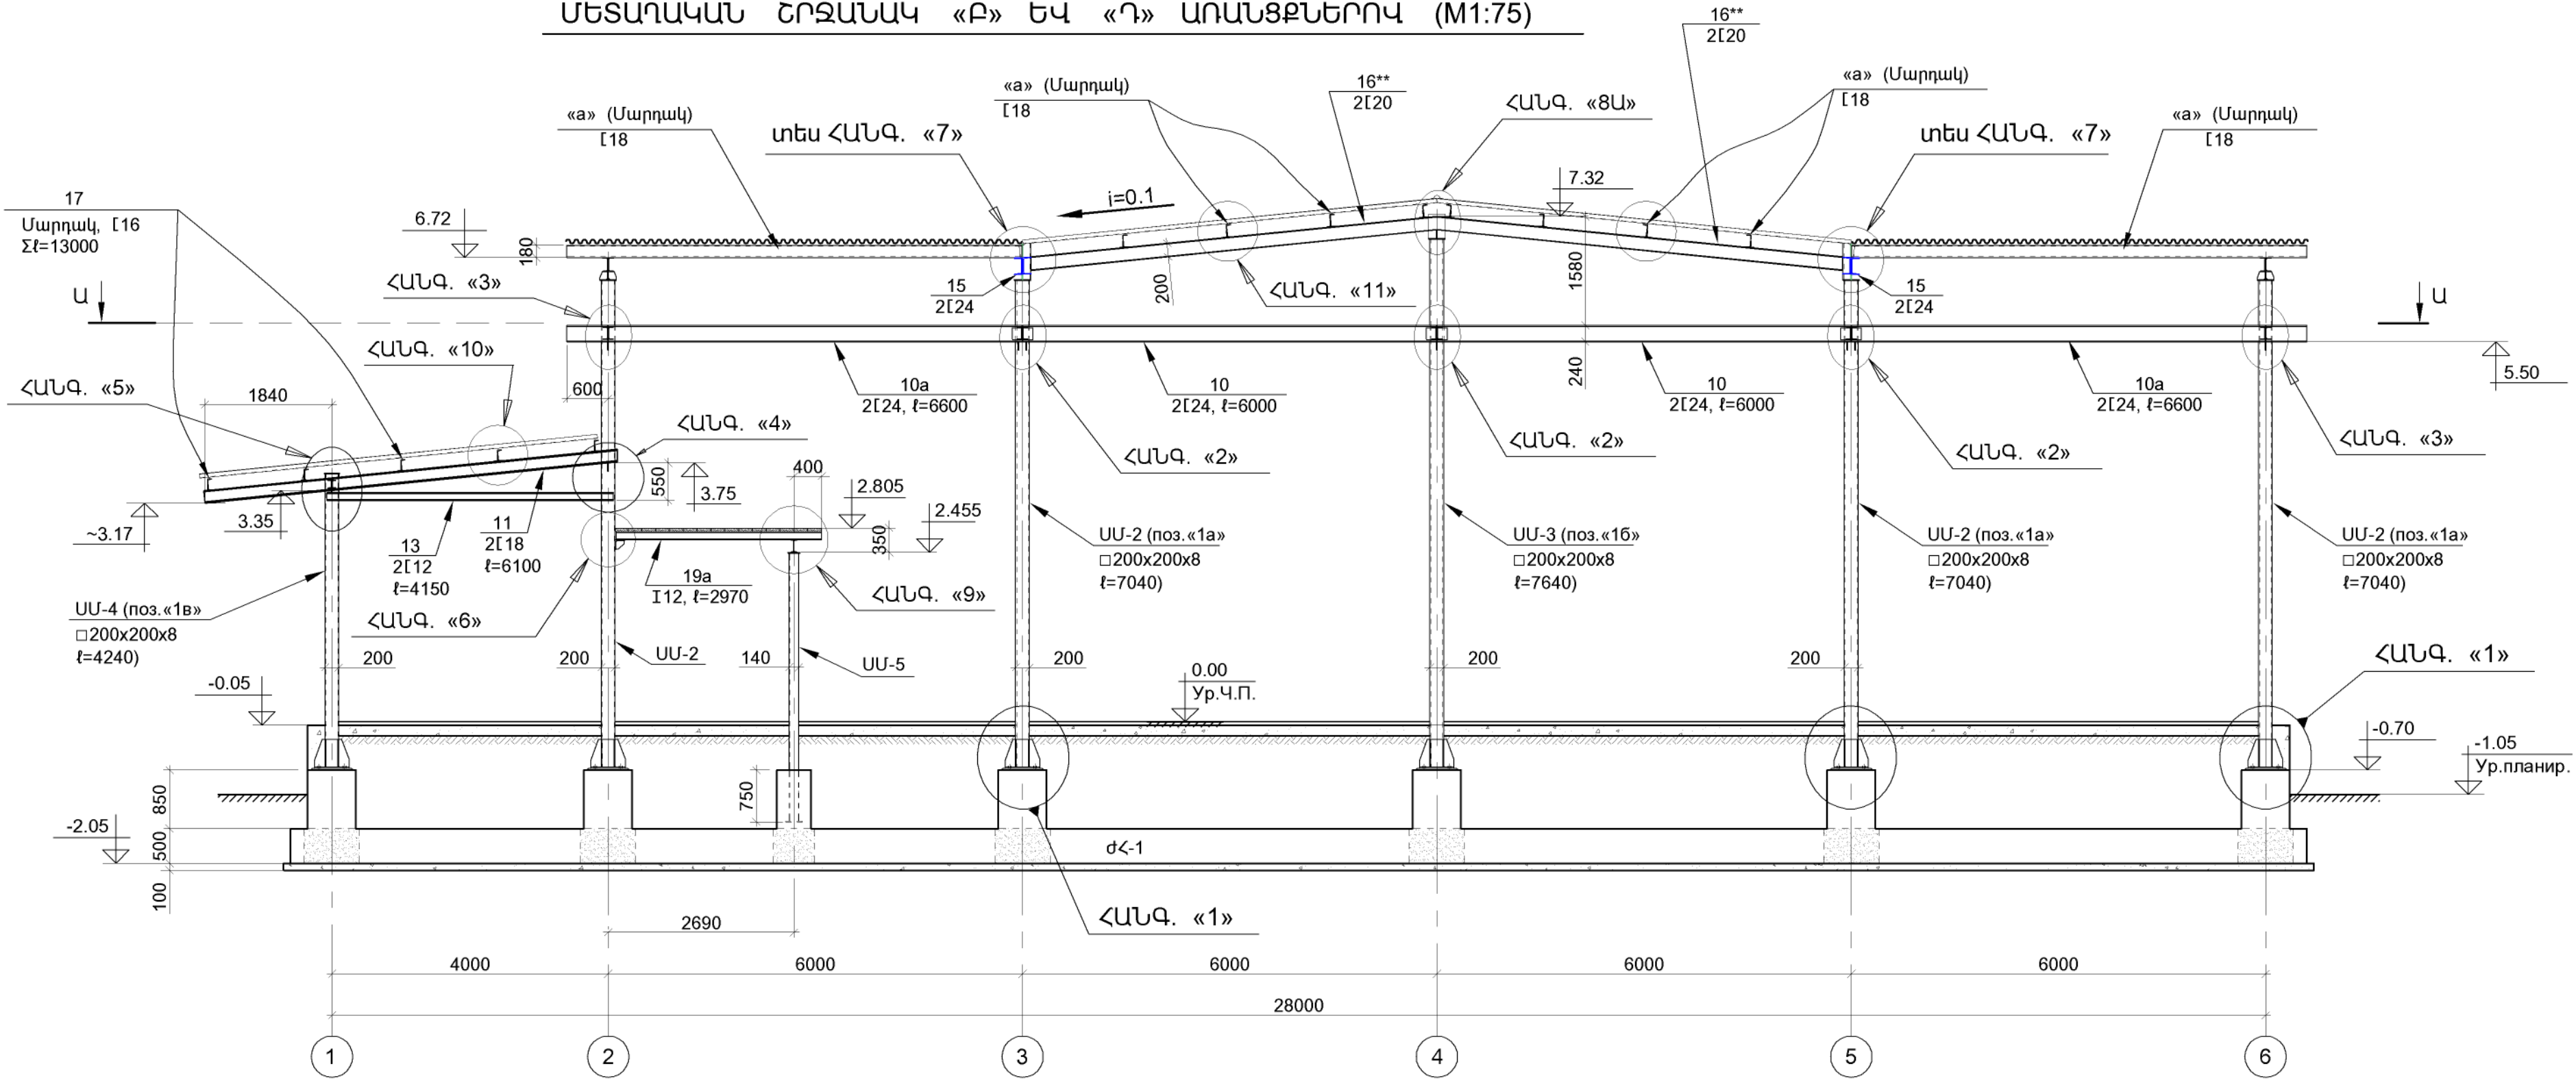

1. ՏԿՅԱԼ ք-ը ԴԻՏԱՐԿԵԼ Կ-8, Կ-9 ԵՎ Կ-10 ք-երի ՀԵՏ ՀԱՄԱՏԵՂ:
2. ՀԱՆԳՈՒՅՑՆԵՐԸ ՏԵՍ ք.ք. Կ-21 ÷ Կ-28:
3. ՄԱՍՆԱԳԻՐԸ ՏԵՍ ք.ք. Կ-29 ԵՎ Կ-30:


ԳՐՔԵՐԻ ԵՎ ԳՐԵՆԱԿԱՆ ՊԻՏՈՒՅՔՆԵՐԻ ՊԱՀԵՍԻ ԱՇԽԱՏԱՆՔԱՅԻՆ ՓԱՍՏԱԹՅԵՐԻ ՄԵՆՎՈՒՄ			ՊԱՏՎԵՐ N ԲԸԱԵՇԲ-13/15-4		
Ի.Տ.Բ. ՊԵՏ	Հ. ՍՈՒԹԱՆՅԱՆ		ԿՈՆՍՏՐՈՒԿՏՈՐԱԿԱՆ ՄԱՍ (ՏԱՐԲԵՐԱԿ [24x28] մ.)	ՓՈՒԼ	ԹԵՐԹ
Ն.Գ.Ճ.	Հ. ՎԱՐԴԱՆՅԱՆ			ԱՆ	Կ-12
ՆԱԽԱԳԾԵՑ	Ն. ԹԱԴԵՎՈՍՅԱՆ		ՇՐՋԱՆԱԿ «Բ» ԱՌԱՆՑՔՈՎ	 ԵՐԵՎԱՆ 2014	

ՄԵՏԱՂԱԿԱՆ ՇՐՋԱՆԱԿ «Գ» ԱՌԱՆՑՔՈՎ (M1:75)

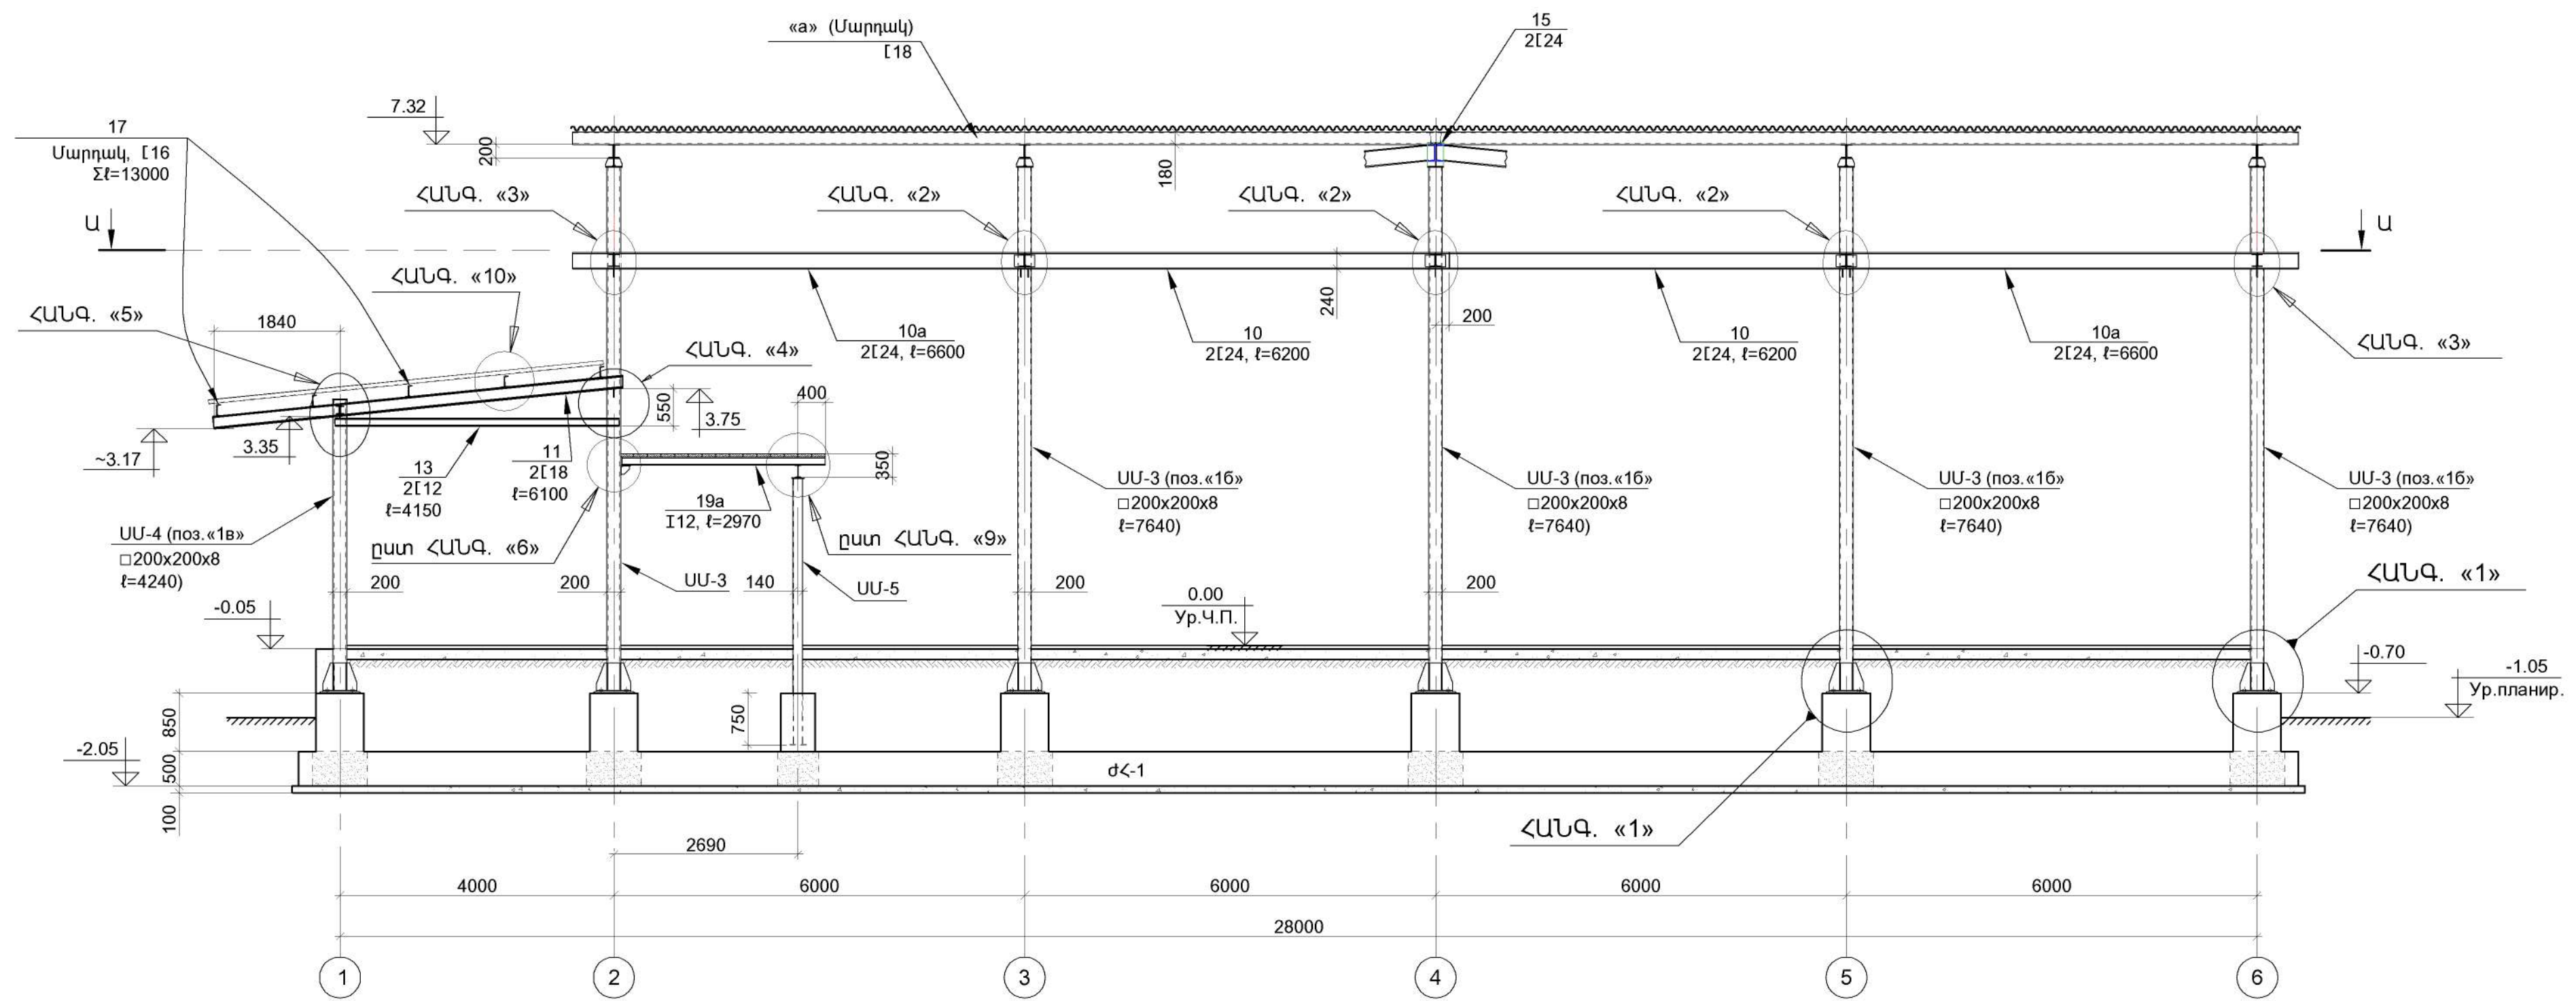

ԳՐՔԵՐԻ ԵՎ ԳՐԵՆԱԿԱՆ ՊԻՏՈՒՅՔՆԵՐԻ ՊԱՀԵՍԻ ԱՇԽԱՏԱՆՔԱՅԻՆ ՓԱՍՏԱԹՂԹԵՐԻ ՄԵՆՎՈՒՄ				ՊԱՏՎԵՐ N ԲԸԱԵԾԲ-13/15-4		
Ի.Տ.Բ. ՊԵՏ	Հ. ՍՈՒԹԱՆՅԱՆ		ԿՈՆՍՏՐՈՒԿՏՈՐԱԿԱՆ ՄԱՍ (ՏԱՐԲԵՐԱԿ [24x28] մ.)	ՓՈՒԼ	ԹԵՐԹ	ԹԵՐԹ
Ն.Գ.Ճ.	Հ. ՎԱՐԴԱՆՅԱՆ			ԱՆ	Կ-13	30
ՆԱՍԱԳԾԵՑ	Ն. ԹԱԴԵՎՈՍՅԱՆ		ՇՐՋԱՆԱԿ «Գ» ԱՌԱՆՑՔՈՎ	 ԵՐԵՎԱՆ 2014		


ԿՏՐԿԱԾՔ I – I (M1:75)

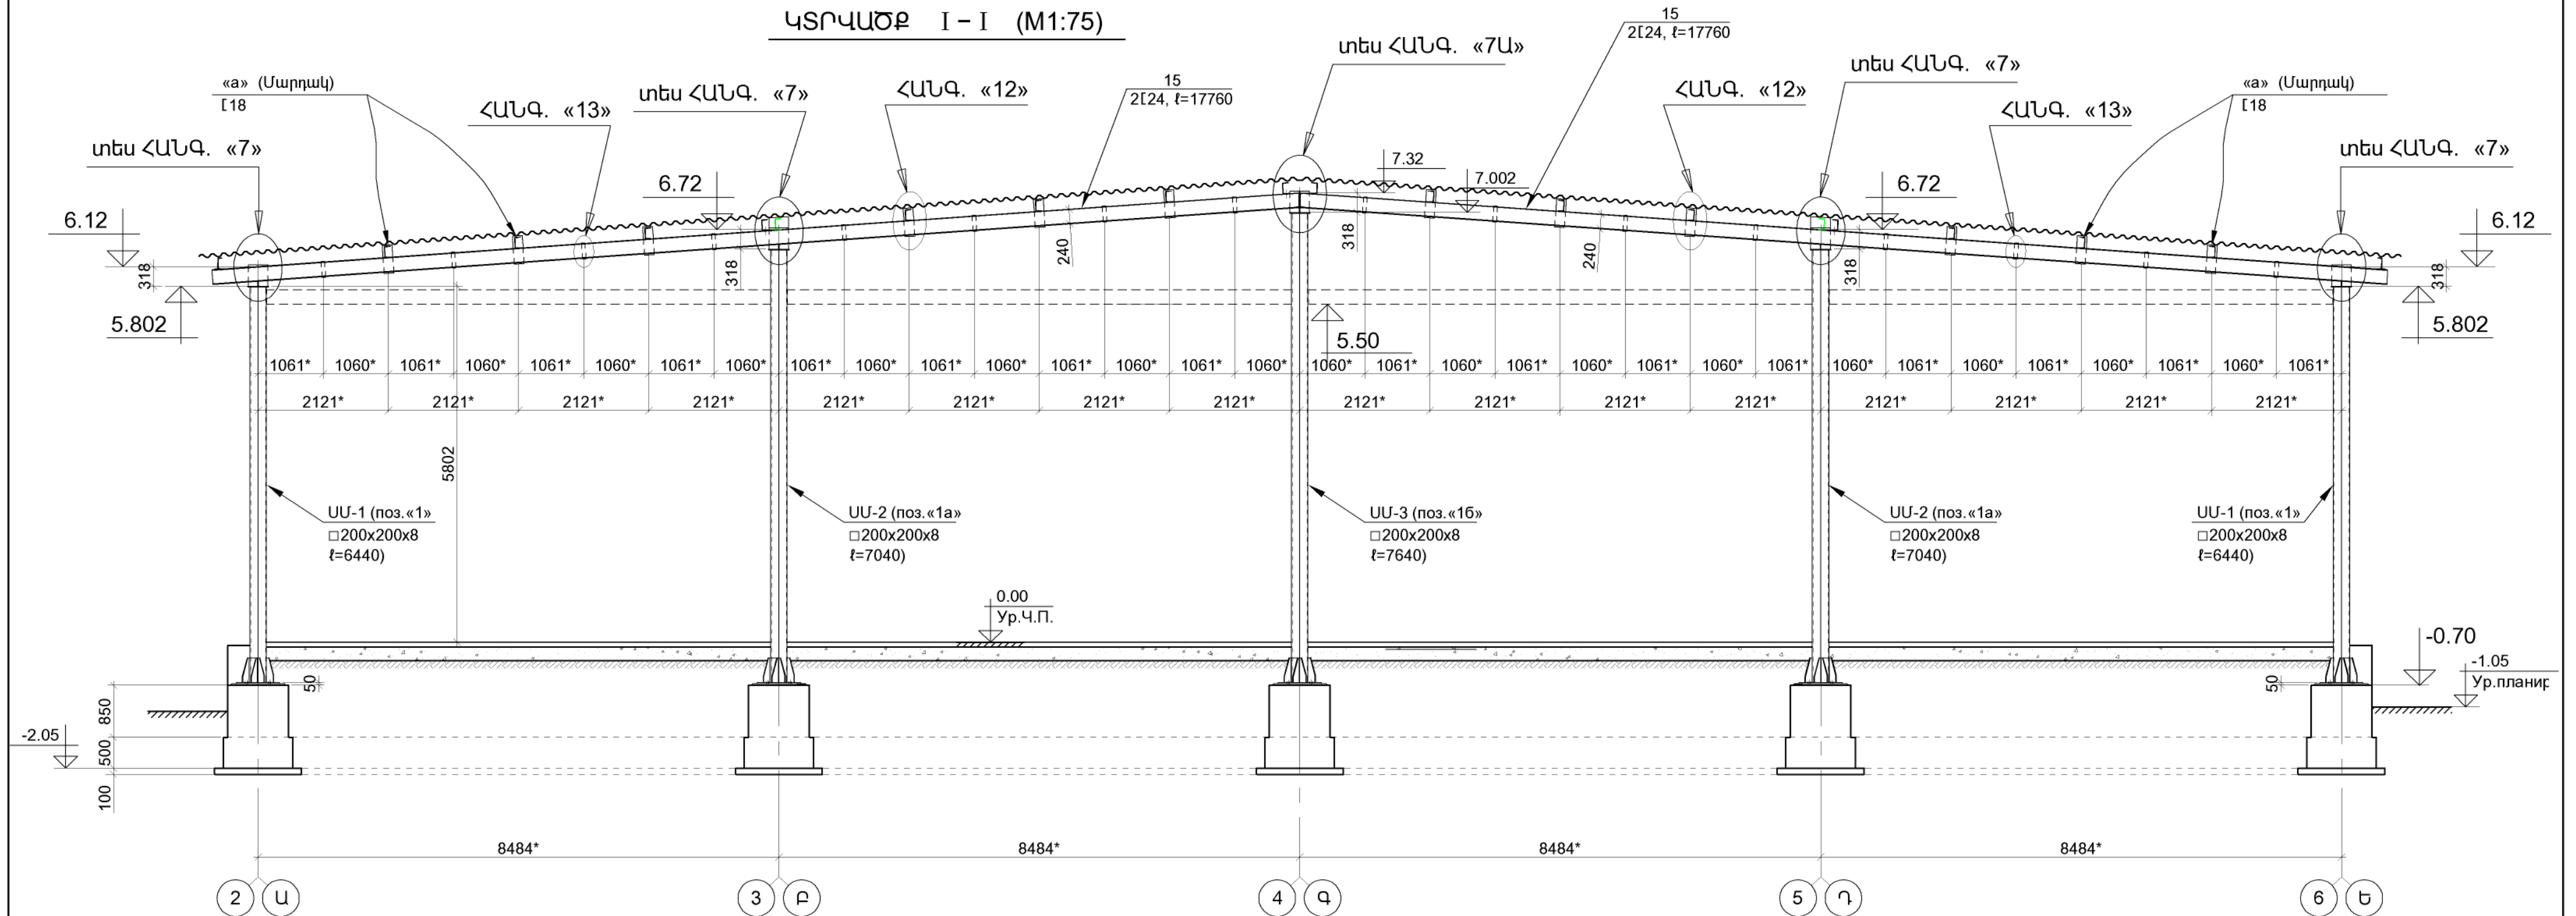

- 1.ՏԿՅԱԼ թ-ը ՂԻՏԱՐԿԵԼ Կ-8, Կ-9 ԵՎ Կ-10 թ-երի ՀԵՏ ՀԱՄԱՏԵՐ:
2.ՀԱՆԳՈՒՅՑՆԵՐԸ ՏԵՍ թ.թ. Կ-21 ÷ Կ-28:
3.ՄԱՍՆԱԳԻՐԸ ՏԵՍ թ.թ. Կ-29 ԵՎ Կ-30:

ԳՐԵՐԻ ԵՎ ԳՐԵՆԱԿԱՆ ՊԻՏՈՅՔՆԵՐԻ ՊԱՀԵՍԻ ԱՆԽԱՏԱՆՔԱՅԻՆ ՓԱՍՏԱԹԻՋԵՐԻ ՄՇԱԿՈՒՄ				ՊԱՏԿԵՐ N ԲԸԸԵԶԲ-13/15-4		
Ի.Տ.Բ. ՊԵՏ	Հ. ՍՈՒԱԹԱՆՅԱՆ		ԿՈՆՍՏՐՈՒԿՏՈՐԱԿԱՆ ՄԱՍ (ՏԱՐԵՐՈՒԿ [24x28] Ճ)	ՓՈՒԼ	ԹԵՐԹ	ԹԵՐԹԵ
Ն.Գ.Ճ.	Հ. ՎԱՐԴԱՆՅԱՆ			ԱՆ	Կ-14	30
ՆԱԽԱԳԾԵՑ	Ն. ԹԱՂԵՎՈՍՅԱՆ			 ԵՐԵՎԱՆ 2014		
			ՇՐՋԱՆԱԿ ԸՍՏ I - I ԿՏՐԱԿԱԾՔԻ			


ՄԵՏԱՂԱԿԱՆ ՇՐՋԱՆԱԿ «1» ԱՌԱՆՑՔՈՎ (M1:75)

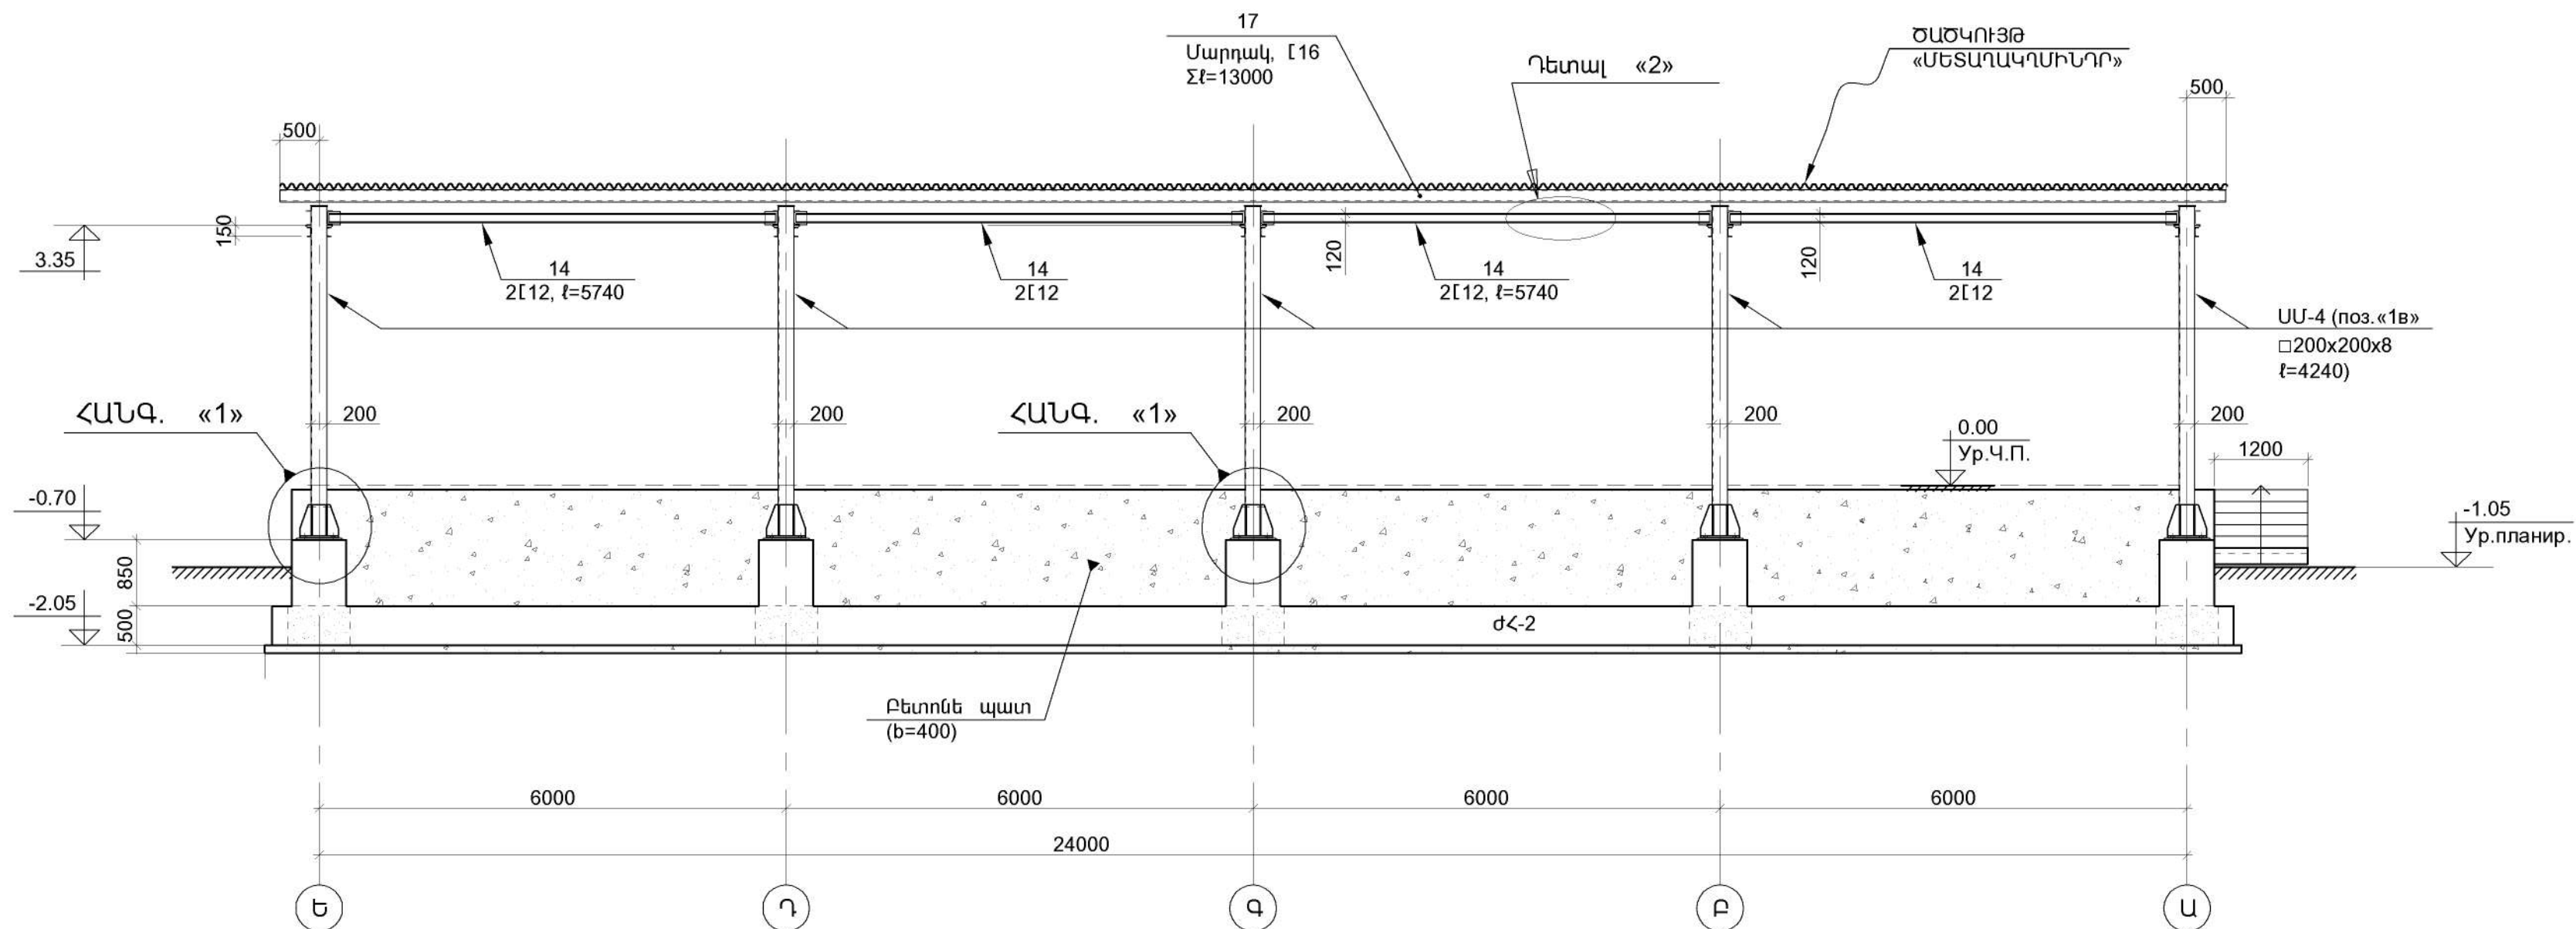

- 1.ՏԿՅԱԼ թ-ը ՂԻՏԱՐԿԵԼ Կ-8, Կ-9 ԵՎ Կ-10 թ-երի ՀԵՏ ՀԱՄԱՏԵՂ:
- 2.ՀԱՆԳՈՒՅՑՆԵՐԸ ՏԵՍ թ.թ. Կ-21 ÷ Կ-28:
- 3.ՄԱՍՆԱԳԻՐԸ ՏԵՍ թ.թ. Կ-29 ԵՎ Կ-30:

ԳՐՔԵՐԻ ԵՎ ԳՐԵՆԱԿԱՆ ՊԻՏՈՒՅՔՆԵՐԻ ՊԱՀԵՍՏԻ ԱՇԽԱՏԱՆՔԱՅԻՆ ՓԱՍՏԱԹԴԹԵՐԻ ՄՇԱԿՈՒՄ				ՊԱՏԿԵՐ N ԲԸԱԵԶԲ-13/15-4		
Ի.Տ.Բ. ՊԵՏ	Հ. ՍՈՒԹԱՆՅԱՆ		ԿՈՆՍՏՐՈՒԿՏՈՐԱԿԱՆ ՄԱՍ (ՏԱՐԲԵՐԱԿ [24x28] մ)	ՓՈՒԼ	ԹԵՐԹ	ԹԵՐԹԵ
Ն.Գ.Ճ.	Հ. ԿԱՐԴԱՆՅԱՆ			ԱՆ	Կ-15	30
ՆԱԽԱԳԾԵՑ	Ն. ԹԱԴԵԿՈՍՅԱՆ		ՇՐՋԱՆԱԿ «1» ԱՌԱՆՑՔՈԿ	 ԵՐԵՎԱՆ 2014		


ՄԵՏԱՐԱԿԱՆ ՇՐՋԱՆԱԿ «2» ԱՌԱՆՑՔՈՎ (M1:75)

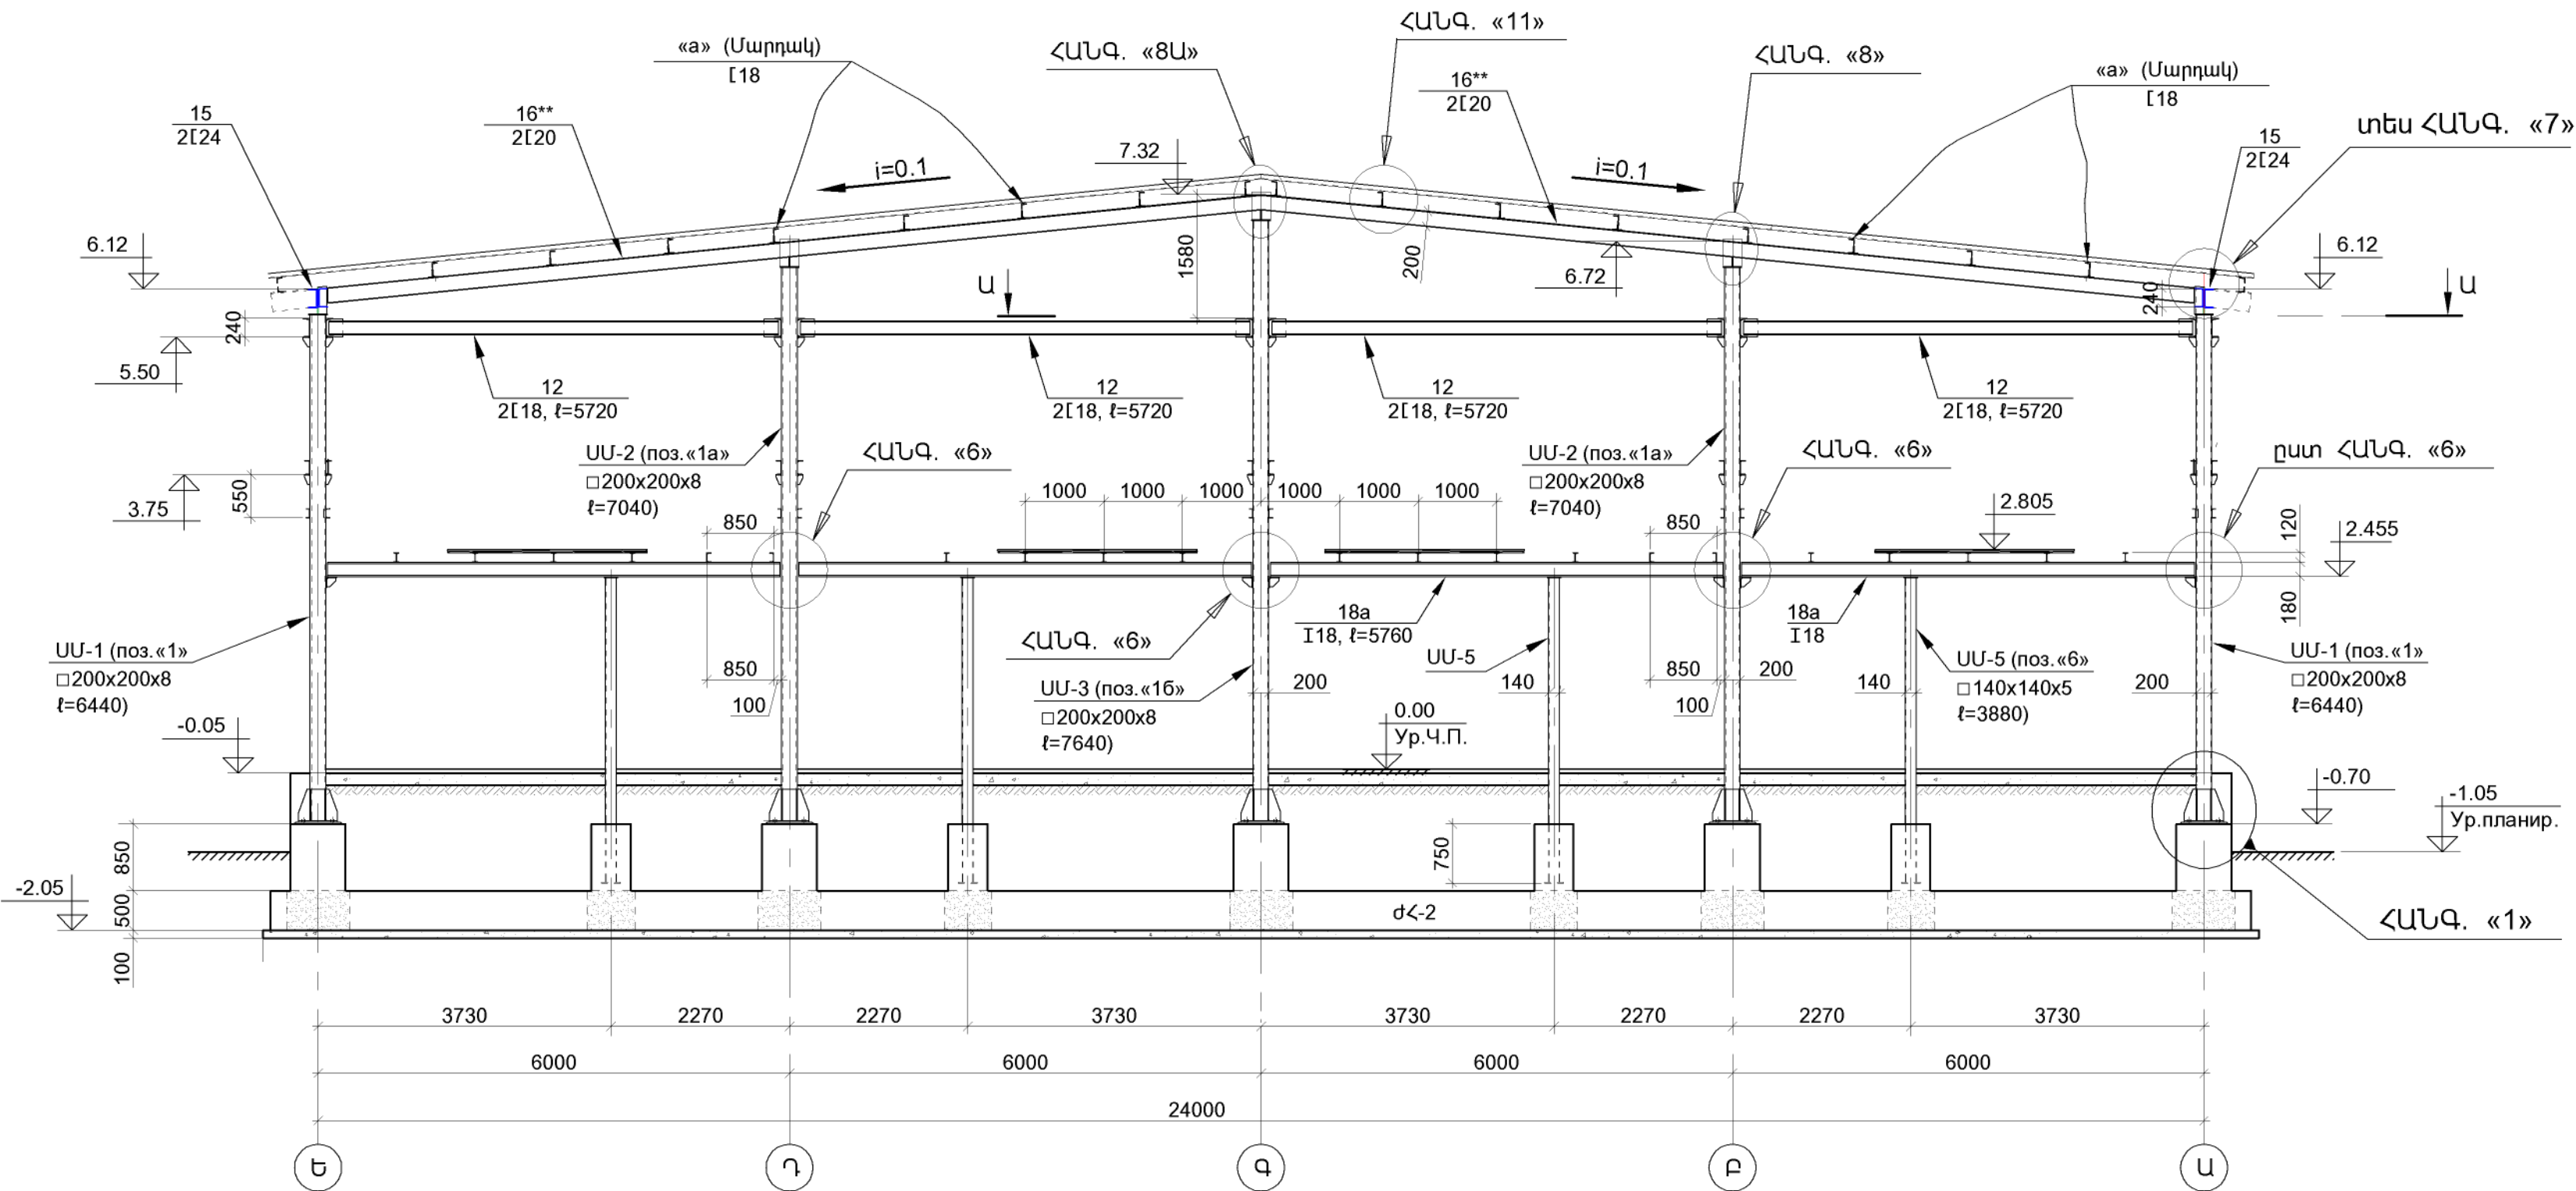


- 1.ՏԿՅԱԼ թ-ը ՂԻՏԱՐԿԵԼ Կ-8, Կ-9 ԵՎ Կ-10 թ-ԵՐԻ ՀԵՏ ՀԱՄԱՏԵՐ:
2.ՀԱՆԳՈՒՅՑՆԵՐԸ ՏԵՍ թ.թ. Կ-21 ÷ Կ-28:
3.ՄԱՍՆԱԳԻՐԸ ՏԵՍ թ.թ. Կ-29 ԵՎ Կ-30:

ՊՐԵՐԻ ԵՎ ՊՐԵՆԱԿԱՆ ՊԻՏՈՒՅՑՆԵՐԻ ՊԼԱՆԵՏԻ ԱՇԽԱՏԱՆՔԱՅԻՆ ՓԱՍՏԱԹԴԵՐԻ ՄՇԱԿՈՒՄ				ՊԱՏՎԵՐ N ԲԸԱՇՁԲ-13/15-4		
Ի.Տ.Բ. ՊԵՏ	Հ. ՍՈՒԹԱՆՅԱՆ		ԿՈՆՍՏՐՈՒԿՏՈՐԱԿԱՆ ՄԱՍ	ՓՈՒԼ	ԹԵՐԹ	ԹԵՐԹԵ
Ն.Գ.Ճ.	Հ. ՎԱՐԴԱՆՅԱՆ		(ՏԱՐՔԵՐԱԿ [24x28] մ.)	ԱՆ	Կ-16	30
ՆԱԽԱԳԾԵՑ	Ն. ԹԱԴԵԿՈՍՅԱՆ		ՇՐՋԱՆԱԿ «2» ԱՌԱՆՑՔՈՎ	ԵՐԵՎԱՆ 2014		
						

ՄԵՏԱՂԱԿԱՆ ՇՐՋԱՆԱԿ «3» ԱՌԱՆՑՔՆԵՐՈՎ (M1:75)

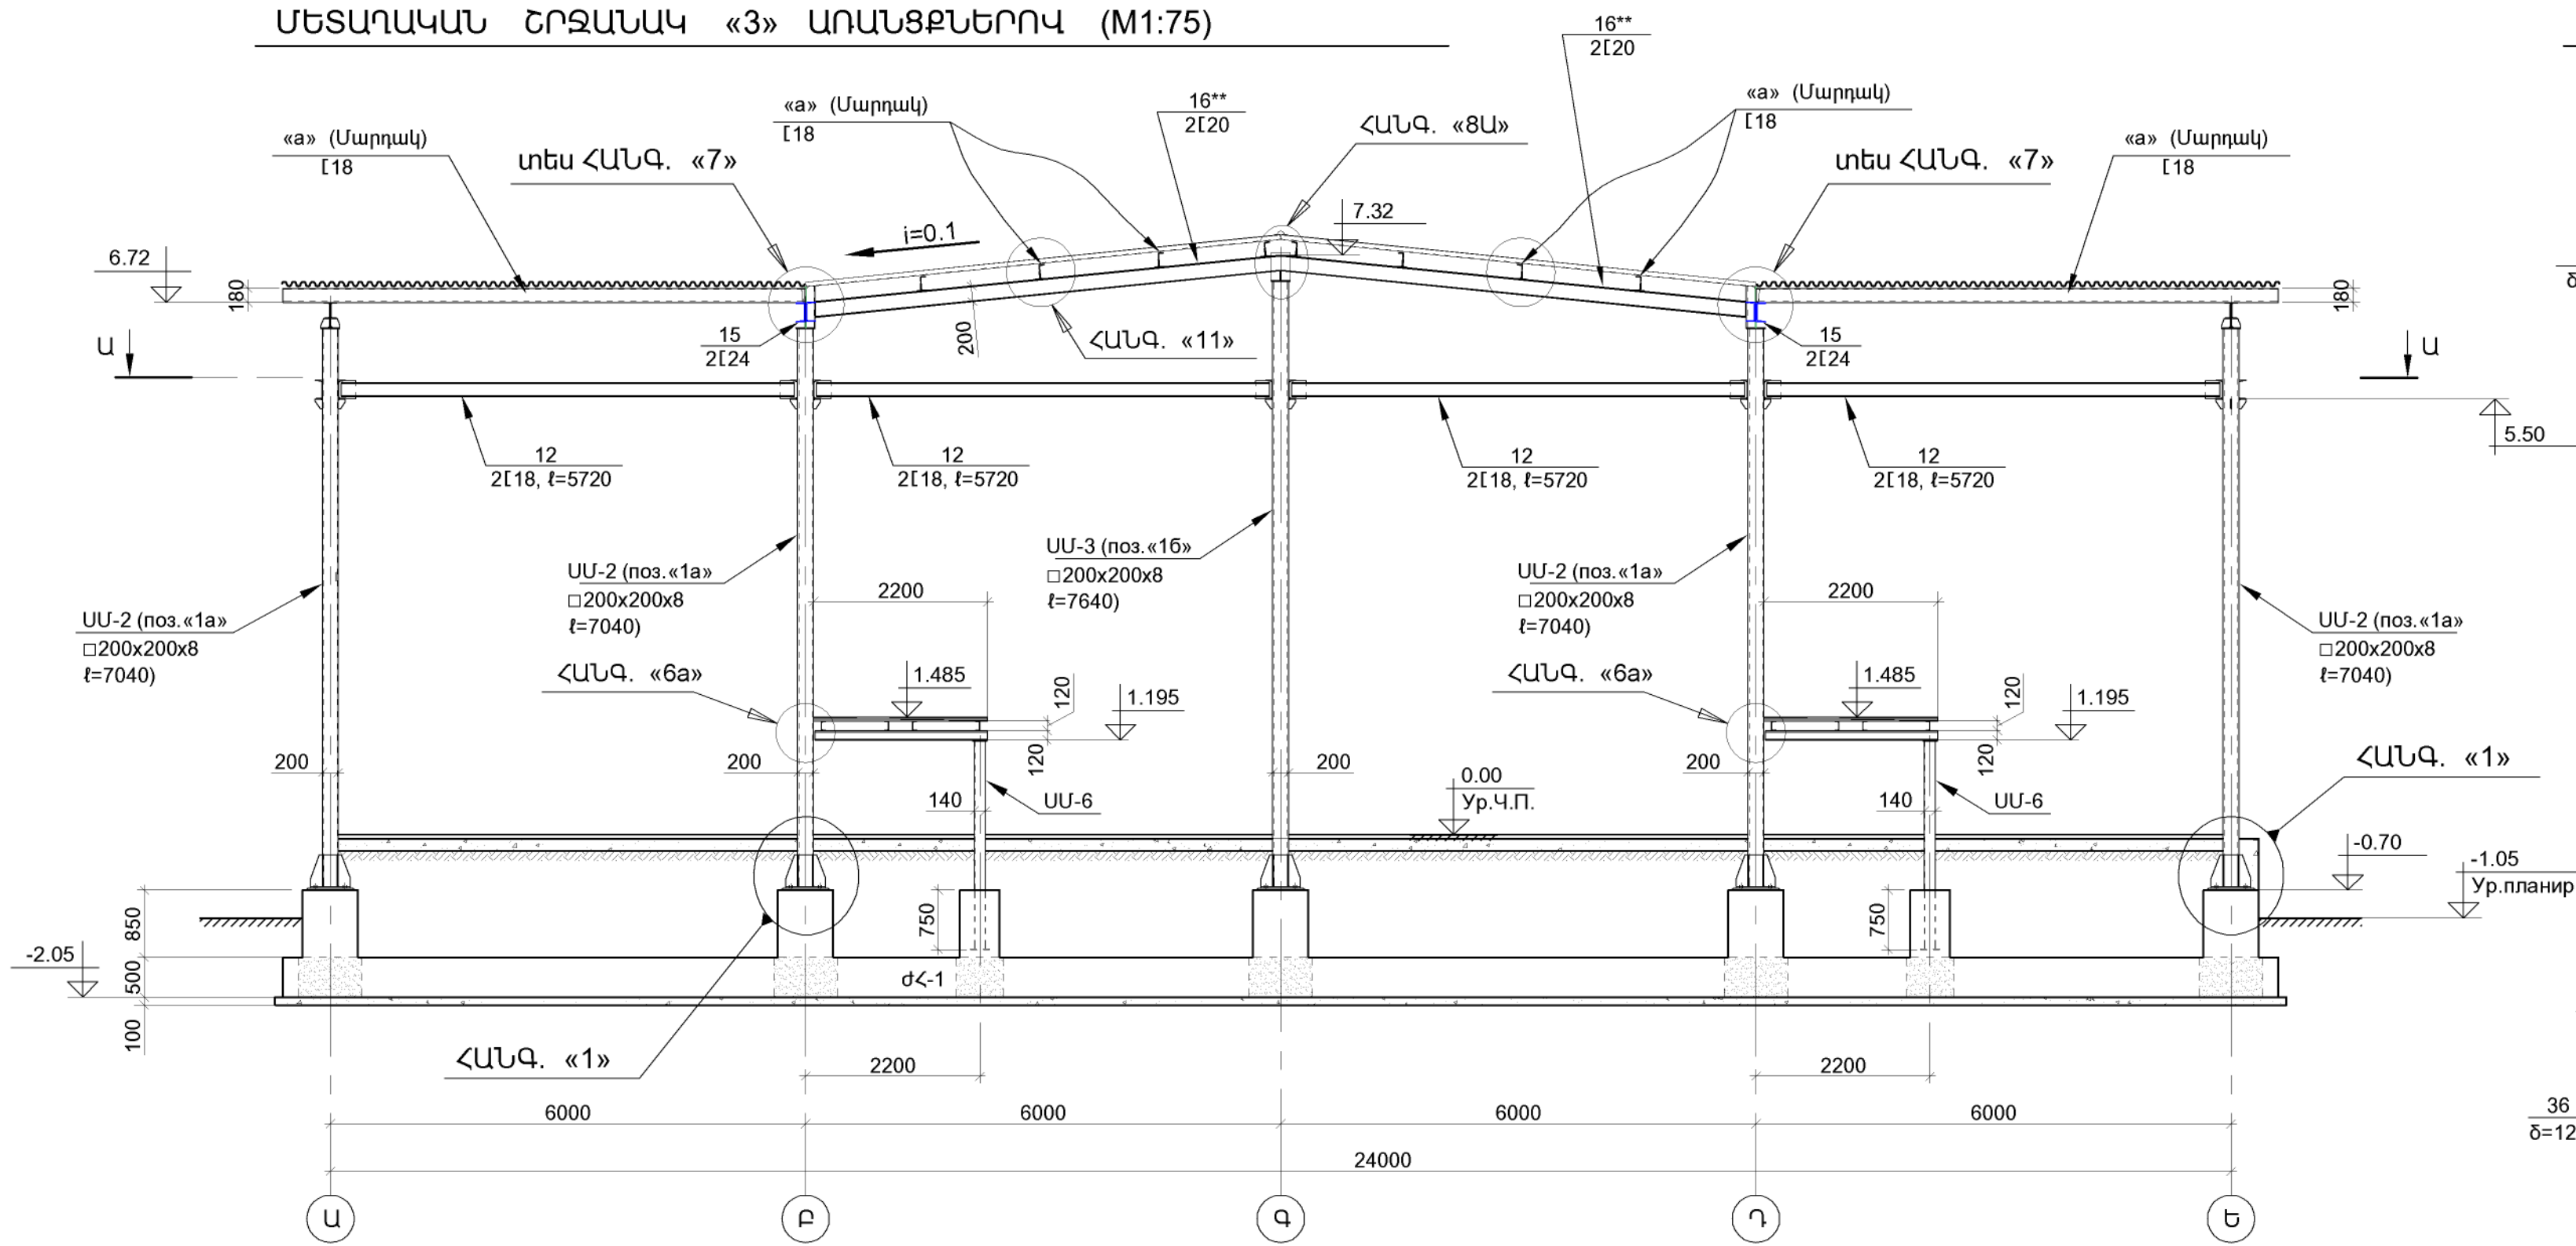


ՀԱՆՔՈՒՅՑ «6a» (M 1:10)

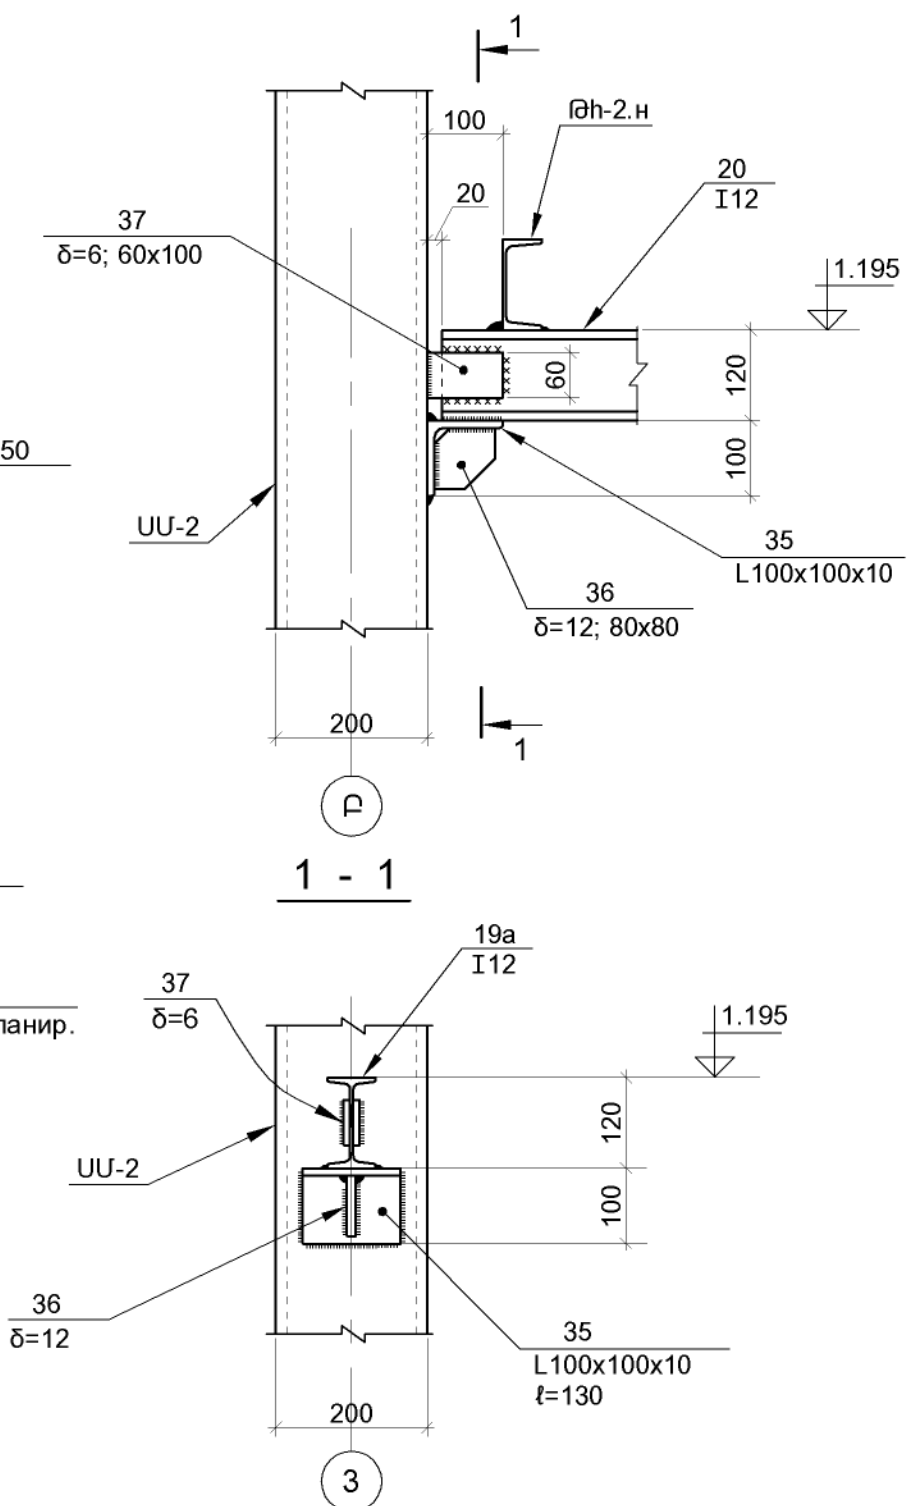

1.ՏԿՅԱԼ թ-ը ՂԻՏԱՐԿԵԼ Կ-8, Կ-9 ԵՎ Կ-10 թ-երի ՀԵՏ ՀԱՄԱՏԵՂ:
2.ՀԱՆՔՈՒՅՑՆԵՐԸ ՏԵՍ թ.թ. Կ-21 ÷ Կ-28:
3.ՍԱՍՆԱԳԻՐԸ ՏԵՍ թ.թ. Կ-29 ԵՎ Կ-30:

ԳՐԹԵՐԻ ԵՎ ԳՐԵՆԱԿԱՆ ՊԻՏՈՒՅՔՆԵՐԻ ՊԱՀԵՍԻ ԱՇԽԱՏԱՆՔԱՅԻՆ ՓԱՍՏԱԹՂԹԵՐԻ ՄԵՆՎՈՒՄ				ՊԱՏՎԵՐ N ԲԸԱԵԾԲ-13/15-4		
Ի.Տ.Բ. ՊԵՏ	Հ. ՍՈՒԹԱՆՅԱՆ		ԿՈՆՍՏՐՈՒԿՏՈՐԱԿԱՆ ՄԱՍ (ՏԱՐԲԵՐԱԿ [24x28] մ)	ՓՈՒԼ	ԹԵՐԹ	ԹԵՐԹԵ
Ն.Գ.Ճ.	Հ. ՎԱՐԴԱՆՅԱՆ			ԱՆ	Կ-17	30
ՆԱՍՆԱԳԾԵՑ	Ն. ԹԱԴԵՎՈՅԱՆ		ՇՐՋԱՆԱԿ «3» ԱՌԱՆՑՔՈՎ	 ԵՐԵՎԱՆ 2014		


ՄԵՏԱՂԱԿԱՆ ՇՐՋԱՆԱԿ «4» ԱՌԱՆՑՔՈՎ (M1:75)

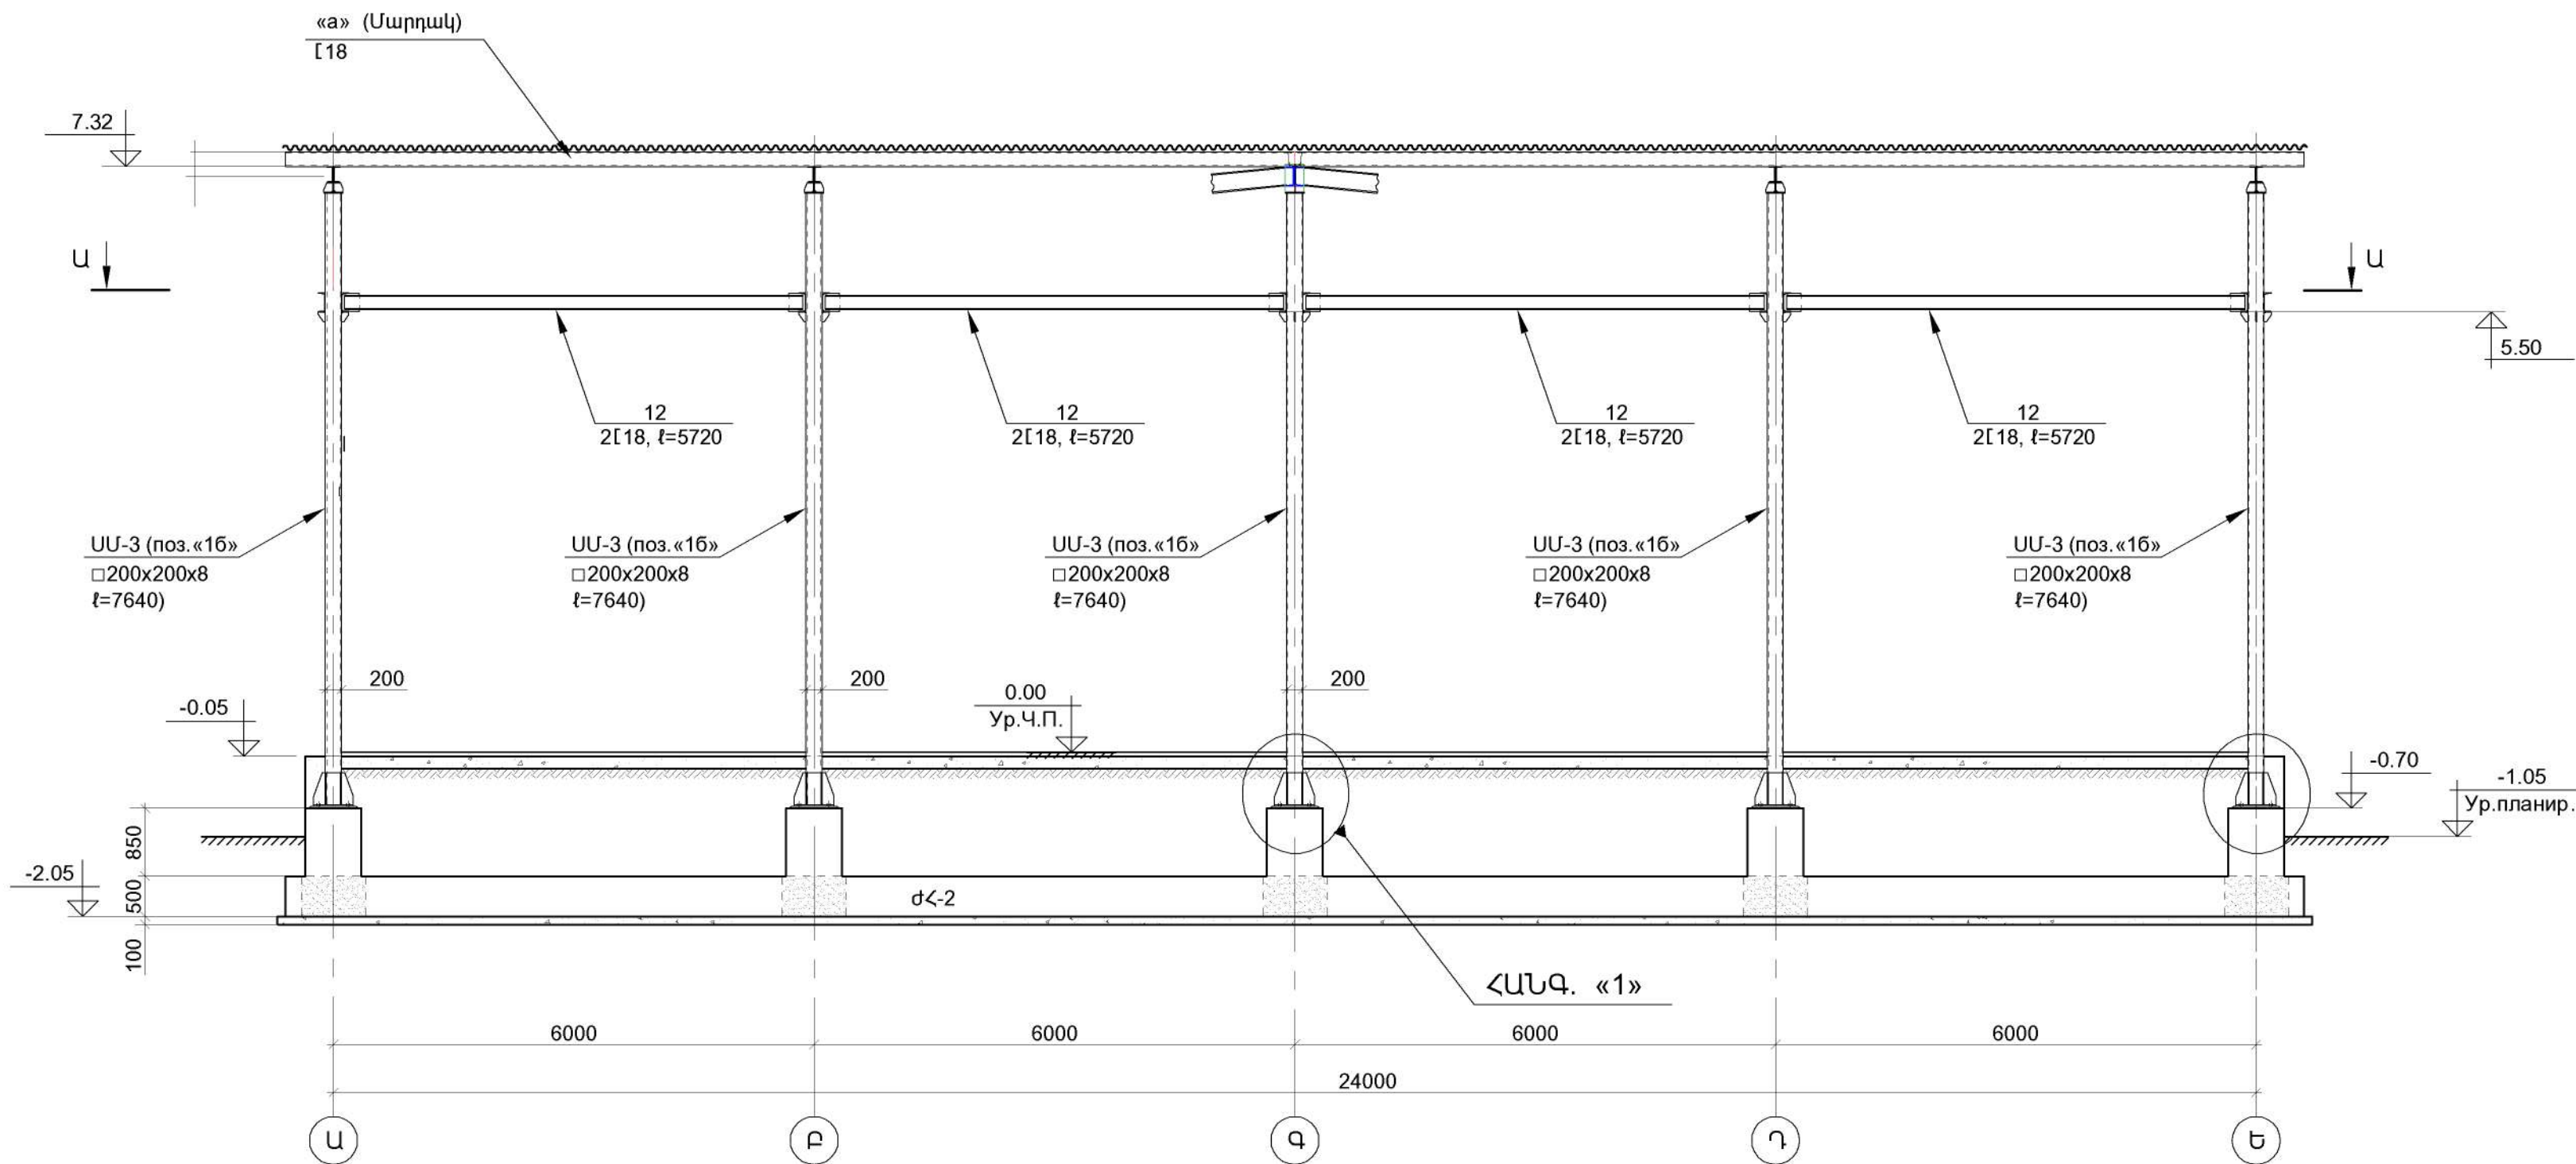

- 1.ՏԿՅԱԼ թ-ը ՂԻՏԱՐԿԵԼ Կ-8, Կ-9 ԵՎ Կ-10 թ-երի ՀԵՏ ՀԱՄԱՏԵՂ:
2.ՀԱՆԳՈՒՅՑՆԵՐԸ ՏԵՍ թ.թ. Կ-21 ÷ Կ-28:
3.ՍԱՍՆԱԳԻՐԸ ՏԵՍ թ.թ. Կ-29 ԵՎ Կ-30:

ԳՐԶԵՐԻ ԵՎ ԳՐԵՆԱԿԱՆ ՊԻՏՈՒՅՔՆԵՐԻ ՊԱՀԵՄՏԻ ԱՇԽԱՏԱՆՔԱՅԻՆ ՓԱՍՏԱԹՂԹԵՐԻ ՄՇԱԿՈՒՄ				ՊԱՏՎԵՐ N ԲԸԱԵՉԲ-13/15-4		
Ի.Տ.Բ. ՊԵՏ	Հ. ՍՈՒԹԱՆՅԱՆ		ԿՈՆՍՏՐՈՒԿՏՈՐԱԿԱՆ ՄԱՍ (ՏԱՐՔԵՐԱԿ [24x28] մ)	ՓՈՒԼ	ԹԵՐԹ	ԹԵՐԹԵ
Ն.Գ.Ճ.	Հ. ՎԱՐԴԱՆՅԱՆ			ԱՆ	Կ-18	30
ՆԱԽԱԳԾԵՑ	Ն. ԹԱԴԵՎՈՍՅԱՆ		ՇՐՋԱՆԱԿ «4» ԱՌԱՆՑՔՈՎ	ԵՐԵՎԱՆ 2014		


ՄԵՏԱՂԱԿԱՆ ՇՐՋԱՆԱԿ «5» ԱՌԱՆՑՔՆԵՐՈՎ (M1:75)

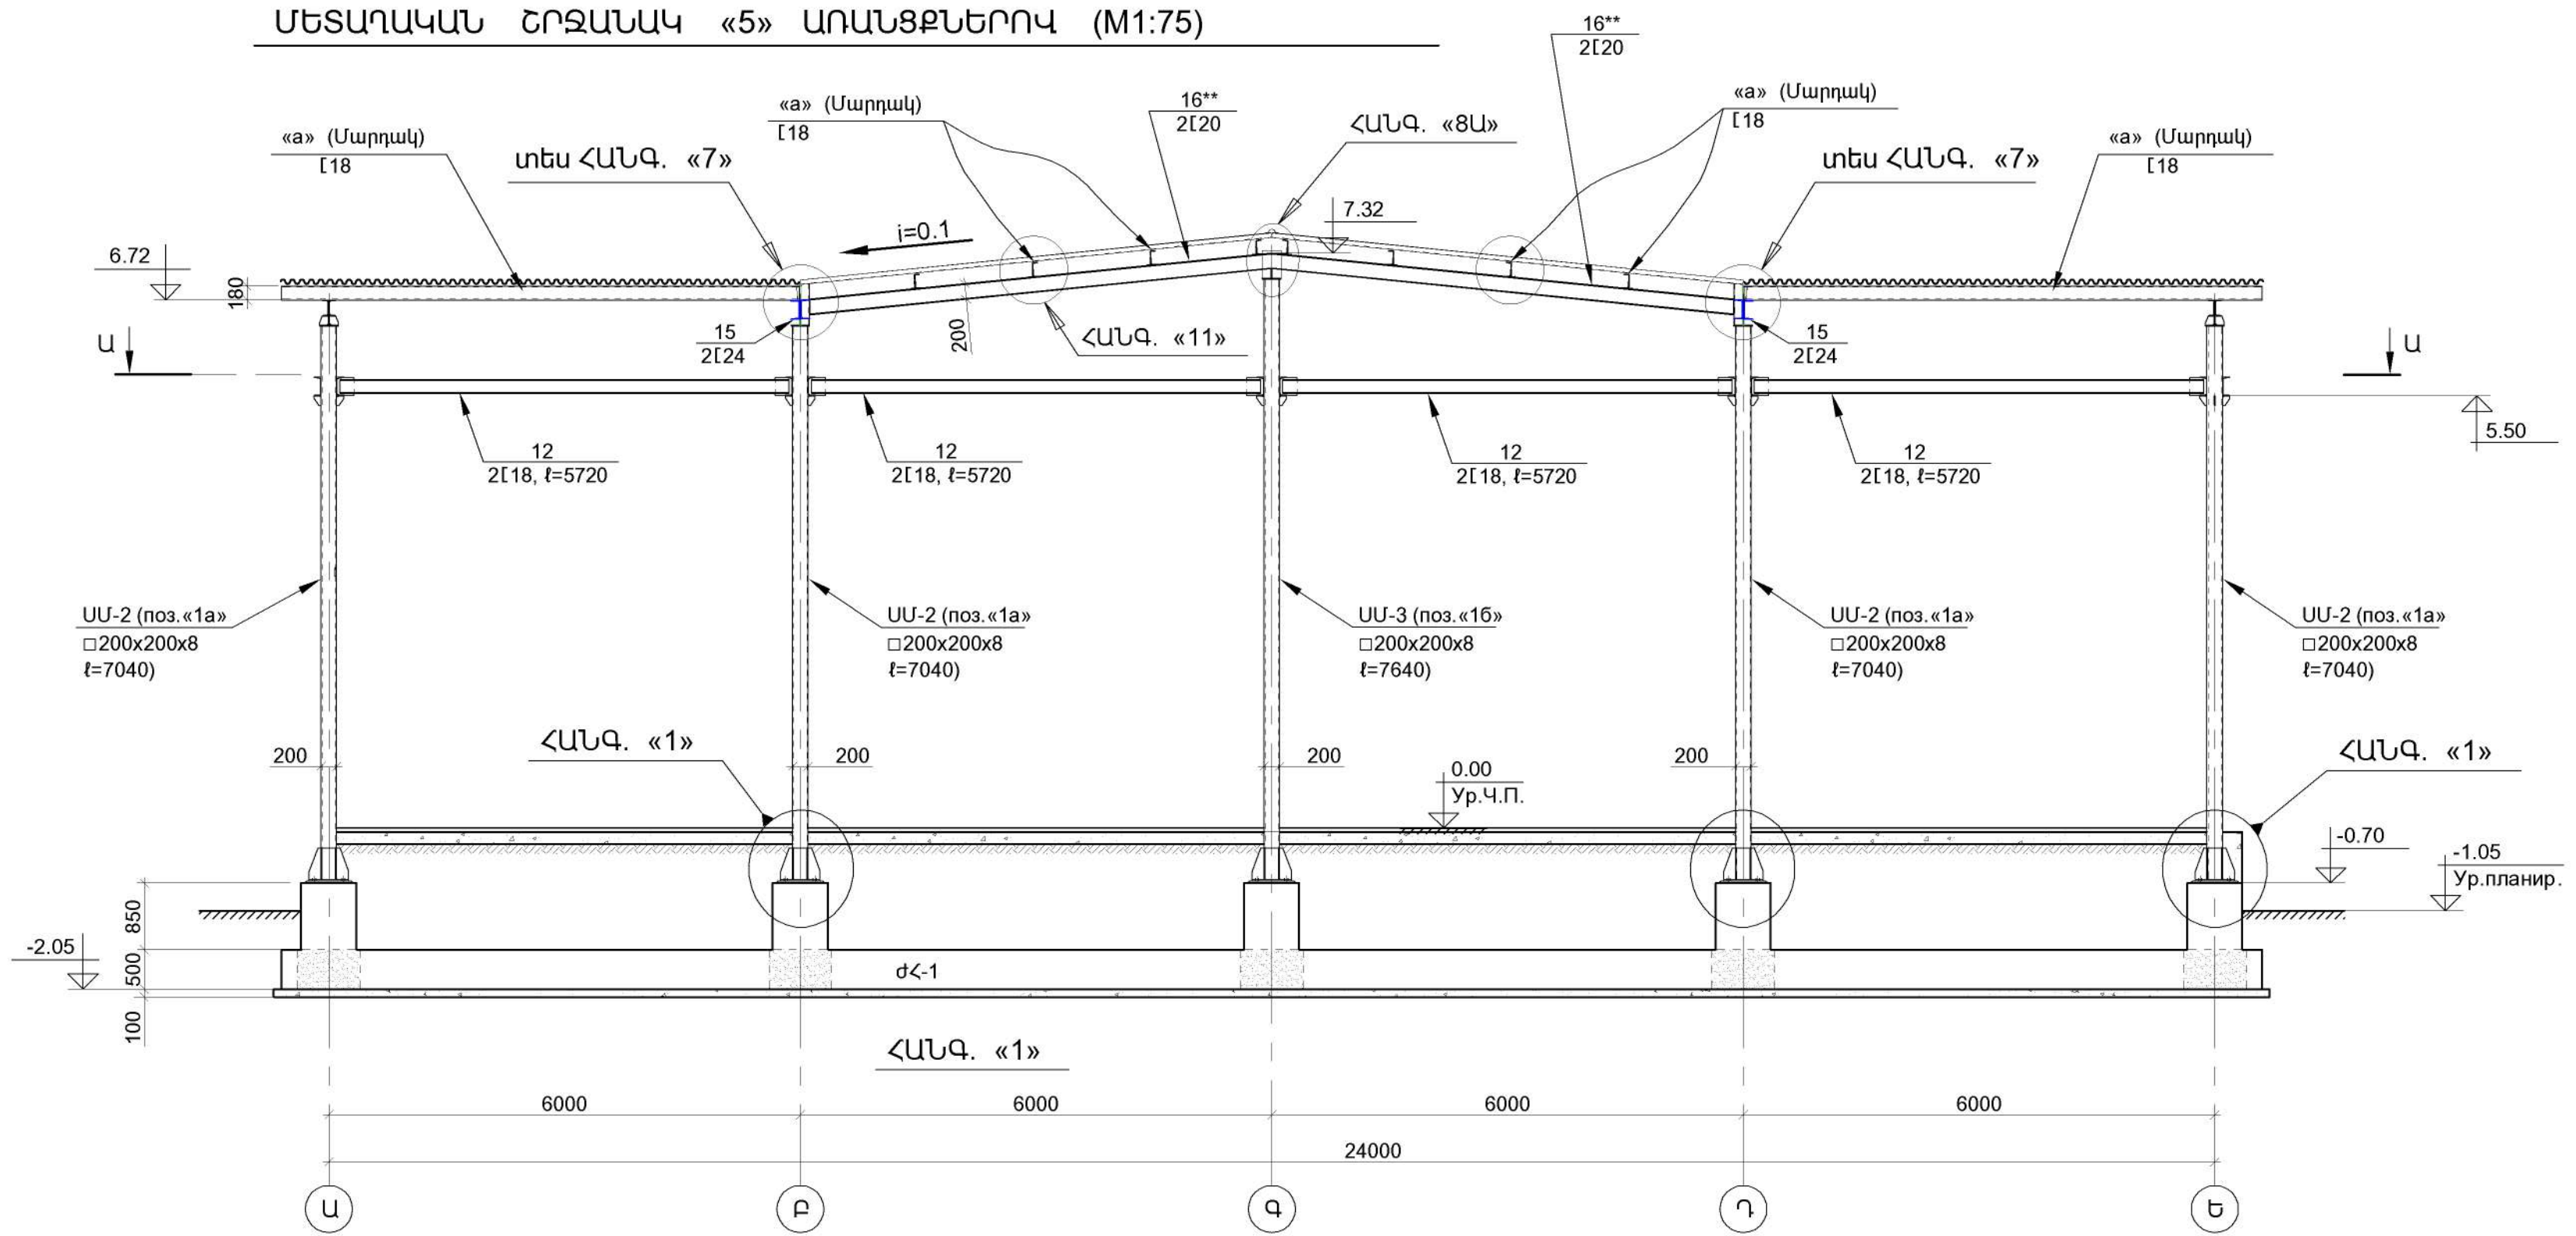

1.ՏԿՅԱԼ թ-ը ՂԻՏԱՐԿԵԼ Կ-8, Կ-9 ԵՎ Կ-10 թ-երի ՀԵՏ ՀԱՄԱՏԵՂ:
2.ՀԱՆԳՈՒՅՑՆԵՐԸ ՏԵՍ թ.թ. Կ-21 ÷ Կ-28:
3.ՄԱՍՆԱԳԻՐԸ ՏԵՍ թ.թ. Կ-29 ԵՎ Կ-30:

ԳՐԶԵՐԻ ԵՎ ԳՐԵՆԱԿԱՆ ՊԻՏՈՒՅՔՆԵՐԻ ՊԱՀԵՄԻ ԱՇԽԱՏԱՆՔԱՅԻՆ ՓԱՍՏԱԹՂԹԵՐԻ ՄՇԱԿՈՒՄ				ՊԱՏՎԵՐ N ԲԸԱԵՉԲ-13/15-4		
Ի.Տ.Բ. ՊԵՏ	Հ. ՍՈՒԹԱՆՅԱՆ		ԿՈՆՍՏՐՈՒԿՏՈՐԱԿԱՆ ՄԱՍ	ՓՈՒԼ	ԹԵՐԹ	ԹԵՐԹԵ
Ն.Գ.Ճ.	Հ. ՎԱՐԴԱՆՅԱՆ		(ՏԱՐՔԵՐԱԿ [24x28] մ)	ԱՆ	Կ-19	30
ՆԱԽԱԳԾԵՑ	Ն. ԹԱՂԵԿՈՍՅԱՆ		ՇՐՋԱՆԱԿ «5» ԱՌԱՆՑՔՈՎ	ԵՐԵՎԱՆ 2014		


ՄԵՏԱՂԱԿԱՆ ՇՐՋԱՆԱԿ «6» ԱՌԱՆՑՔՈՎ (M1:75)

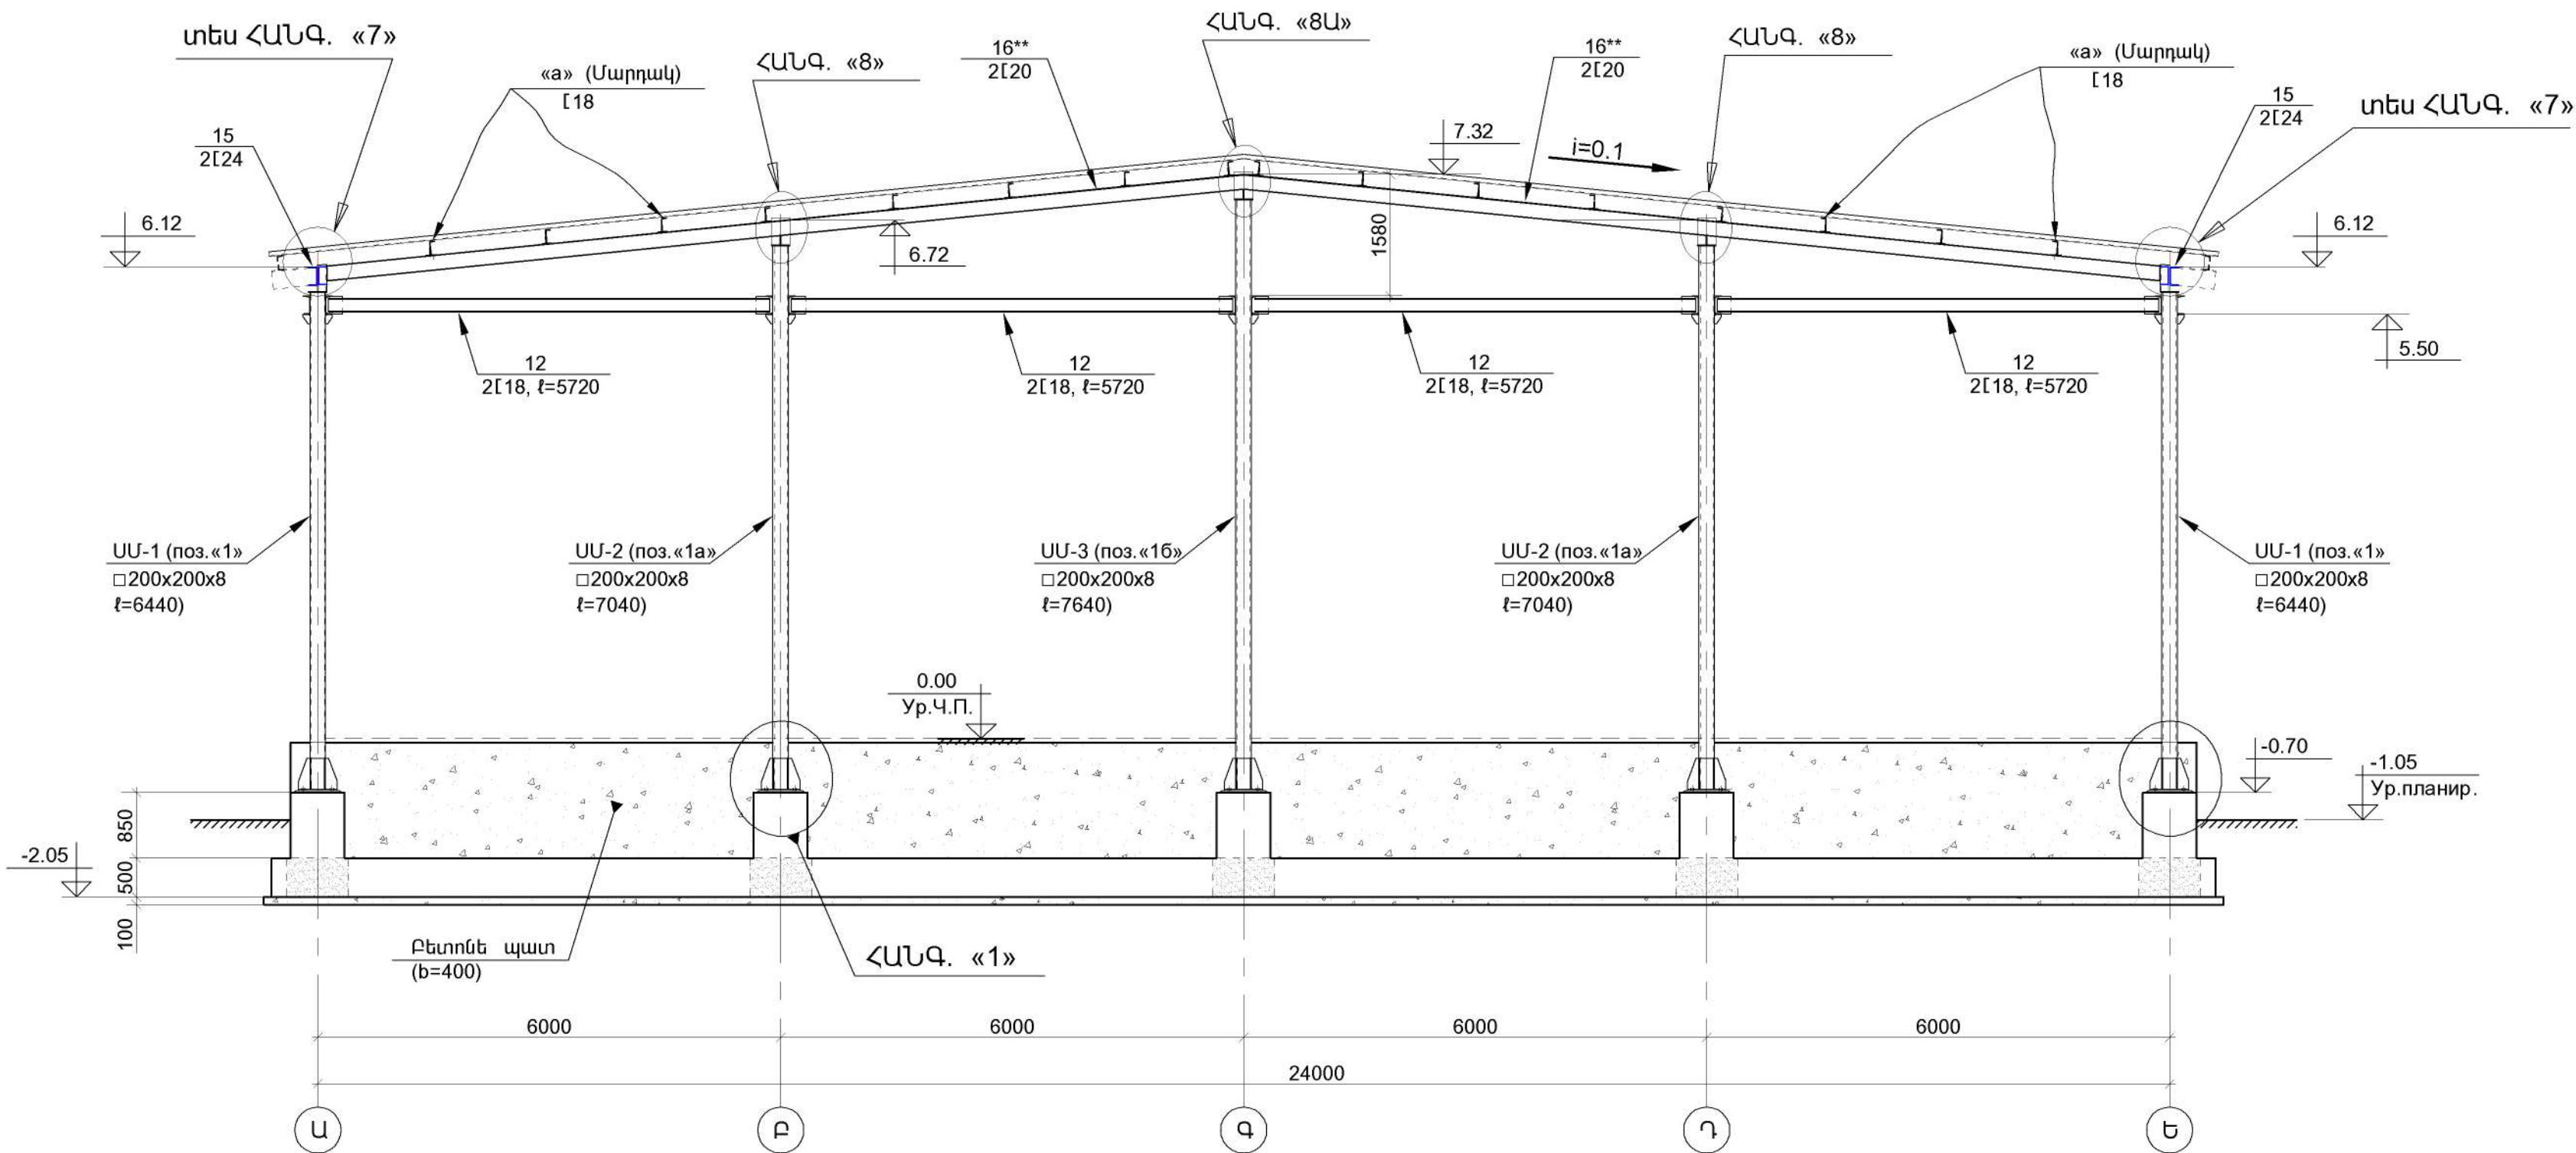


- 1.ՏԿՅԱԼ թ-ը ԴԻՏԱՐԿԵԼ Կ-8, Կ-9 ԵՎ Կ-10 թ-երի ՀԵՏ ՀԱՍՏԵՂ:
2.ՀԱՆԳՈՒՅՑՆԵՐԸ ՏԵՍ թ.թ. Կ-21 ÷ Կ-28:
3.ՄԱՍՆԱԳԻՐԸ ՏԵՍ թ.թ. Կ-29 ԵՎ Կ-30:

ԳՐԶԵՐԻ ԵՎ ԳՐԵՆԱԿԱՆ ՊԻՏՈՒՅՔՆԵՐԻ ՊԱՀԵՄՏԻ ԱՇԽԱՏԱՆՔԱՅԻՆ ՓԱՍՏԱԹՂԹԵՐԻ ՄՇԱԿՈՒՄ				ՊԱՏՎԵՐ N ԲԸԱԵՉԲ-13/15-4		
Ի.Տ.Ք. ՊԵՏ	Հ. ՍՈՒԹԱՆՅԱՆ		ԿՈՆՍՏՐՈՒԿՏՈՐԱԿԱՆ ՄԱՍ (ՏԱՐՔԵՐԱԿ [24x28] մ)	ՓՈՒԼ	ԹԵՐԹ	ԹԵՐԹԵ
Ն.Գ.Ճ.	Հ. ՎԱՐԴԱՆՅԱՆ			ԱՆ	Կ-20	30
ՆԱԽԱԳԾԵՑ	Ն. ԹԱԴԵՎՈՅԱՆ		ՇՐՋԱՆԱԿ «6» ԱՌԱՆՑՔՈՎ	ԵՐԵՎԱՆ 2014		


ԿՏՐՎԱԾՔ II - II (M1:75)

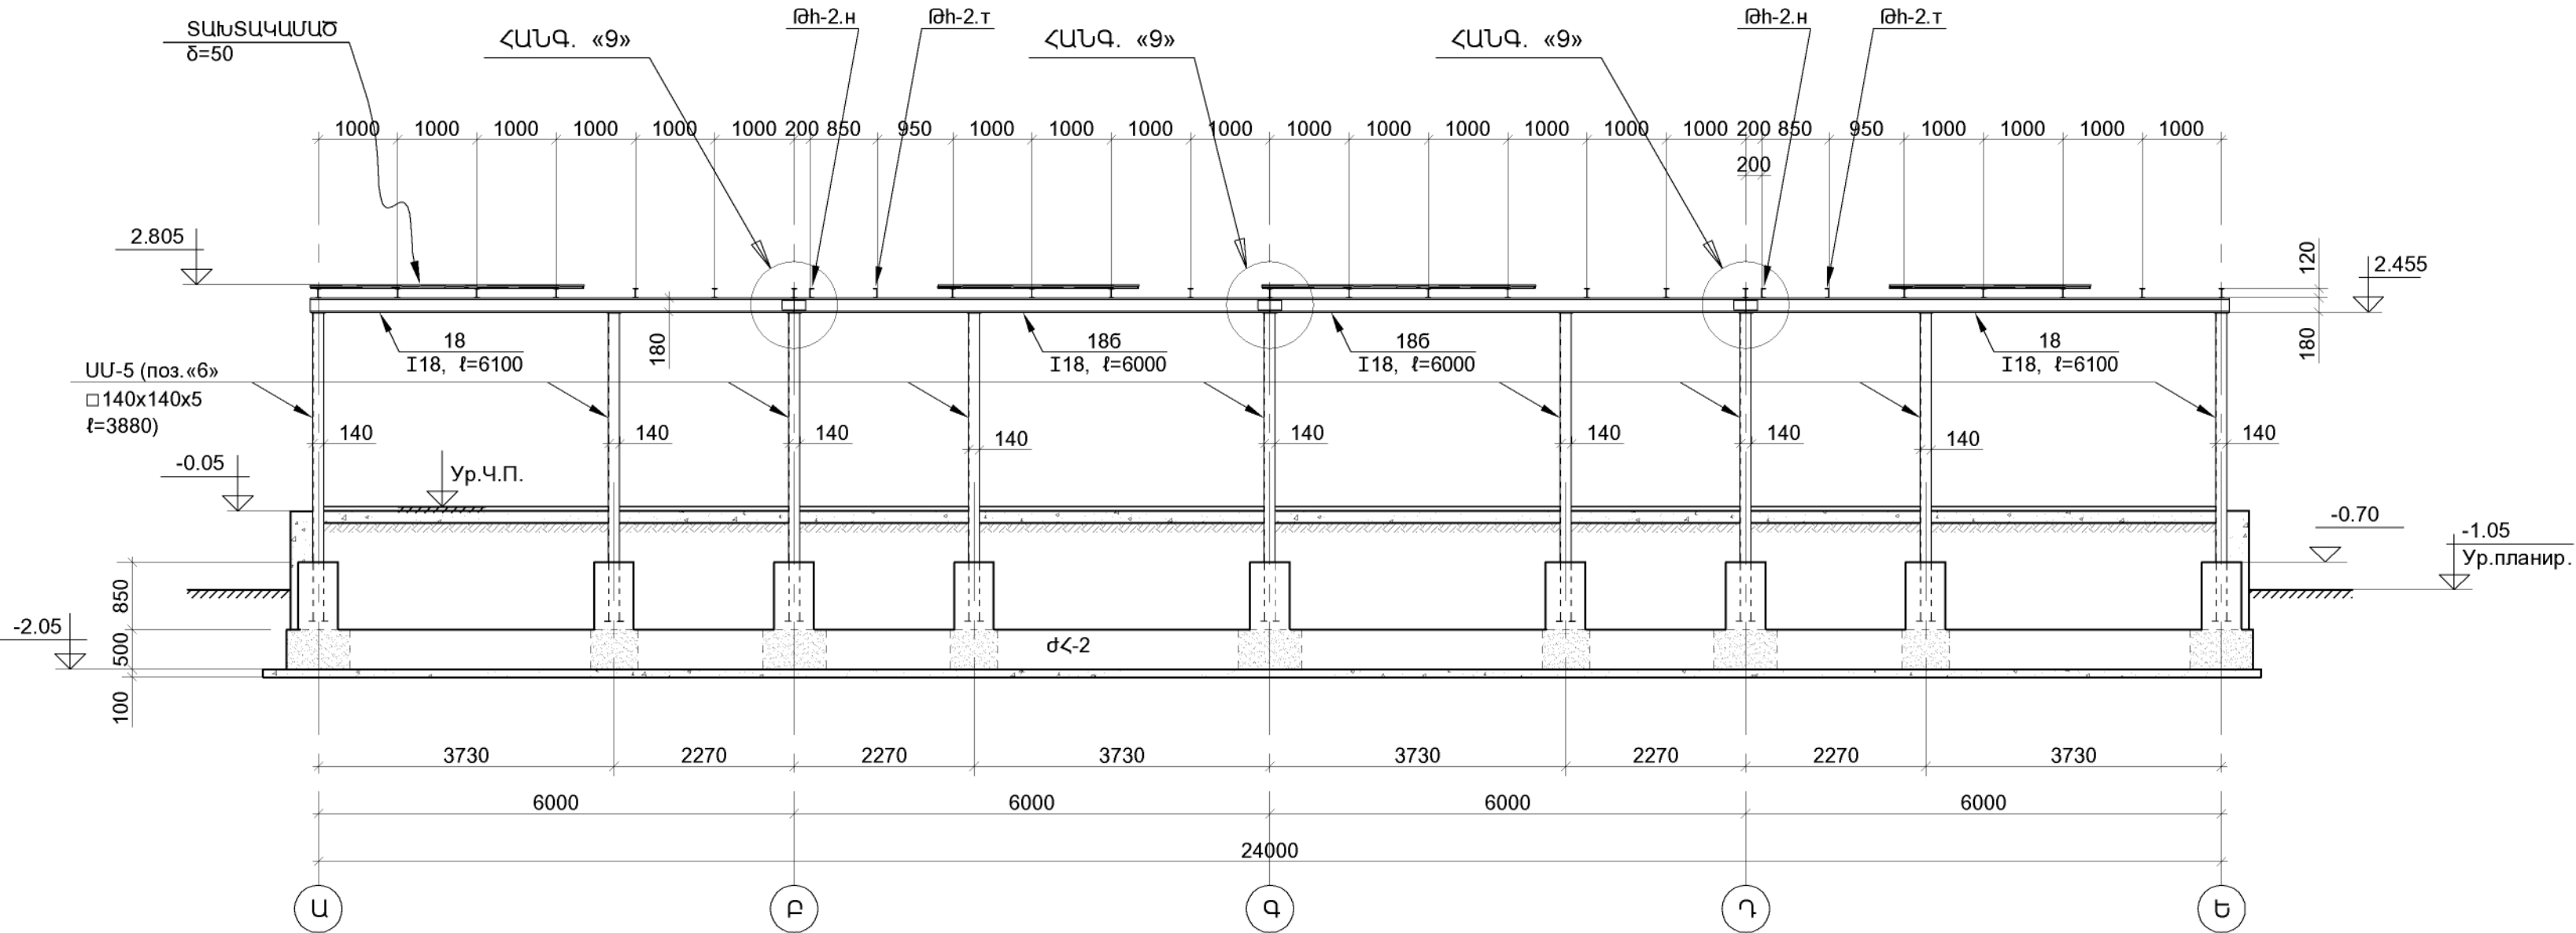

ՀԱՆՈՒՅՑ «9» (M 1:10)

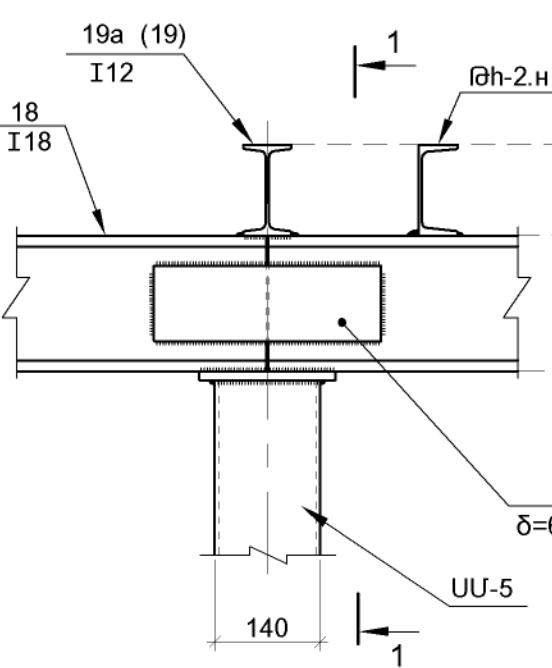


1 - 1

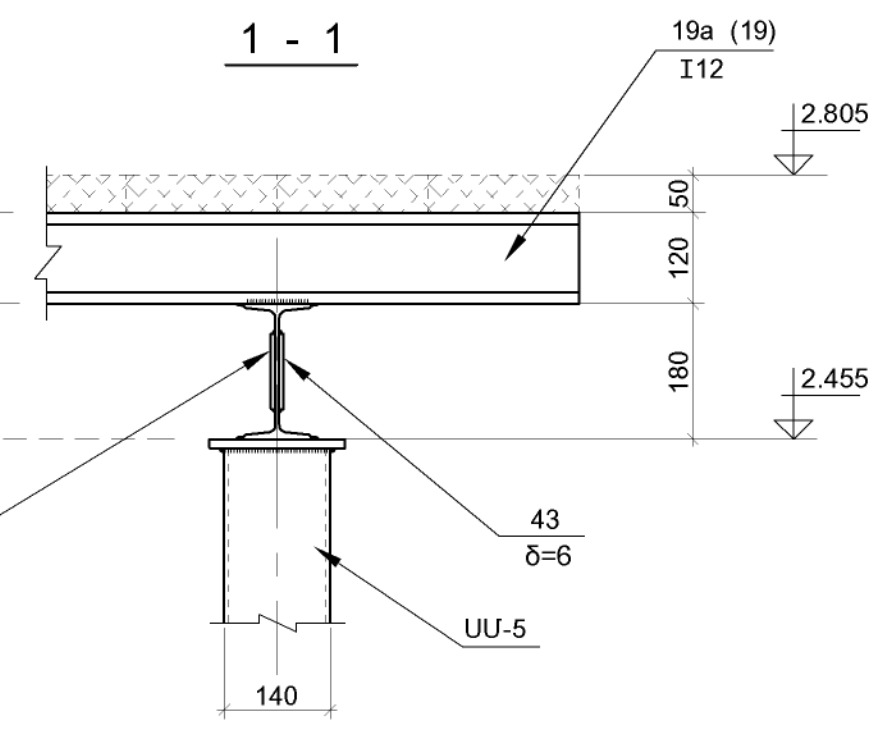


- 1.ՏԿՅԱԼ թ-ը ՂԻՏԱՐԿԵԼ Կ-8, Կ-9 ԵՎ Կ-10 թ-երի ՀԵՏ ՀԱՄԱՏԵՂ:
2.ՀԱՆՈՒՅՑՆԵՐԸ ՏԵՍ թ.թ. Կ-21 ÷ Կ-28:
3.ՄԱՍՆԱԳԻՐԸ ՏԵՍ թ.թ. Կ-29 ԵՎ Կ-30:

ԳՐԶԵՐԻ ԵՎ ԳՐԵՆԱԿԱՆ ՊԻՏՈՒՅՔՆԵՐԻ ՊԱՀԵՍԻ ԱՇԽԱՏԱՆՔԱՅԻՆ ՓԱՍՏԱԹՂԹԵՐԻ ՄՇԱԿՈՒՄ				ՊԱՏՎԵՐ N ԲԸԱԵՉՔ-13/15-4		
Ի.Տ.Ք. ՊԵՏ	Հ. ՍՈՒԹԱՆՅԱՆ		ԿՈՆՍՏՐՈՒԿՏՈՐԱԿԱՆ ՄԱՍ (ՏԱՐԲԵՐԱԿ [24x28] մ)	ՓՈՒԼ	ԹԵՐԹ	ԹԵՐԹԵ
Ն.Գ.Ճ.	Հ. ՎԱՐԴԱՆՅԱՆ			ԱՆ	Կ-21	30
ՆԱԽԱԳԾԵՑ	Ն. ԹԱԴԵՎՈՍՅԱՆ		ՇՐՋԱՆԱԿ ԸՍՏ II - II ԿՏՐՎԱԾՔԻ	 ԵՐԵՎԱՆ 2014		


ՀԱՆԳՈՒՅՑ «2» (M 1:10)

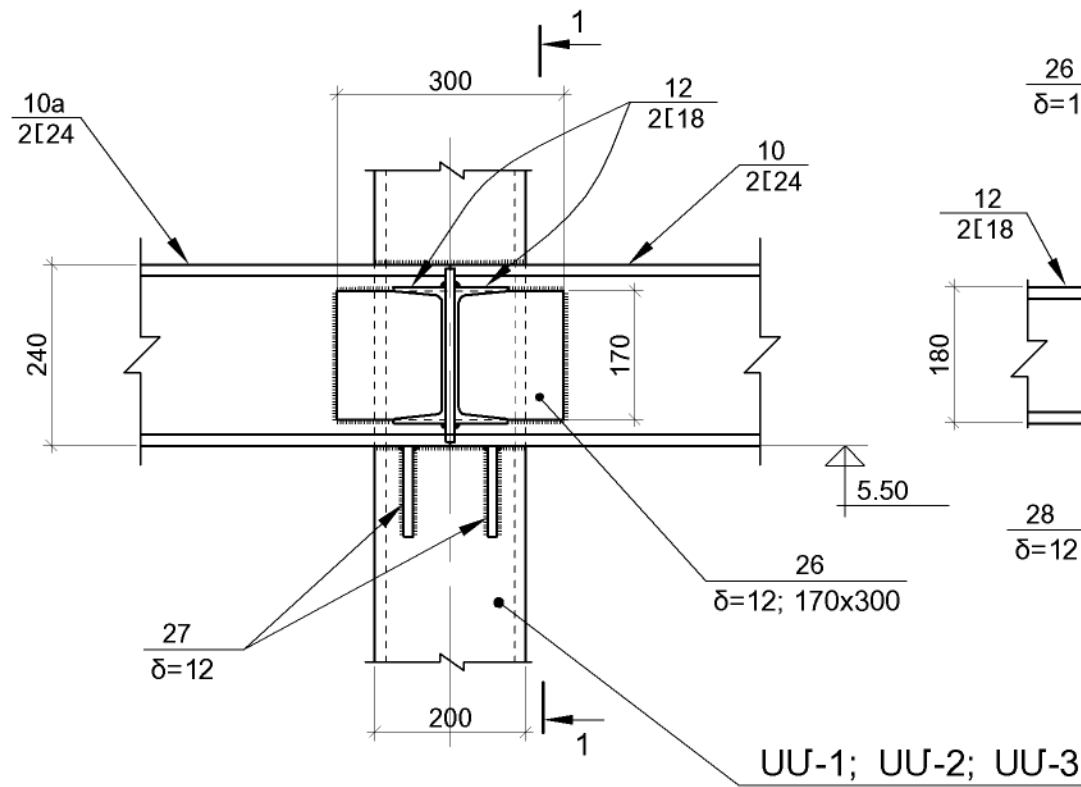


1 - 1

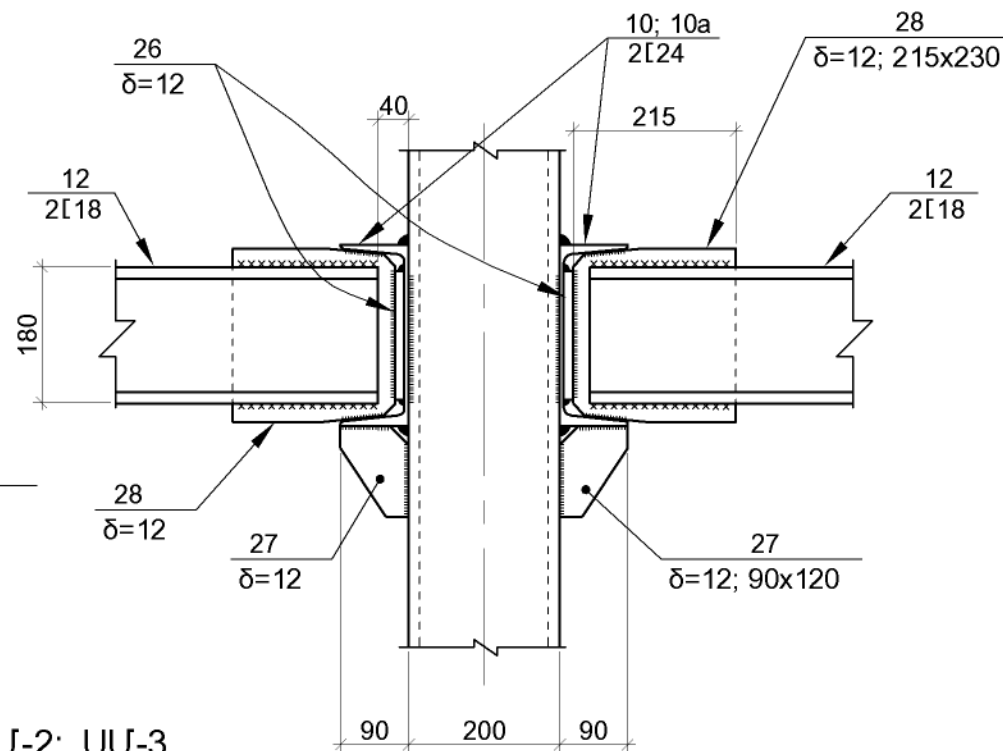


ՀԱՆԳՈՒՅՑ «10» (M 1:10)

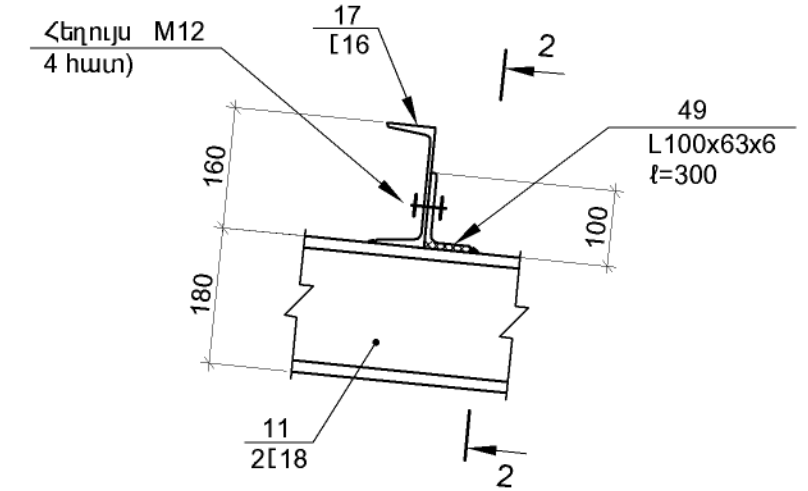


2 - 2

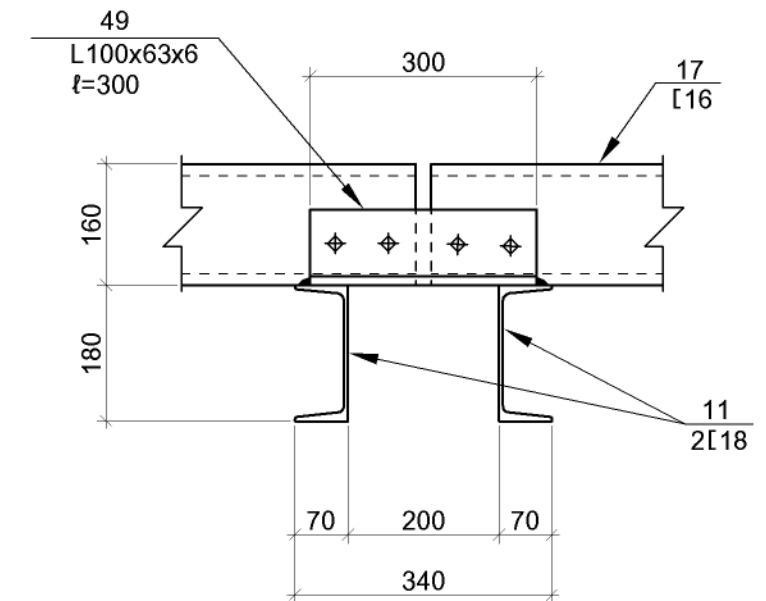

ՀԱՆԳՈՒՅՑ «3» (M 1:10)

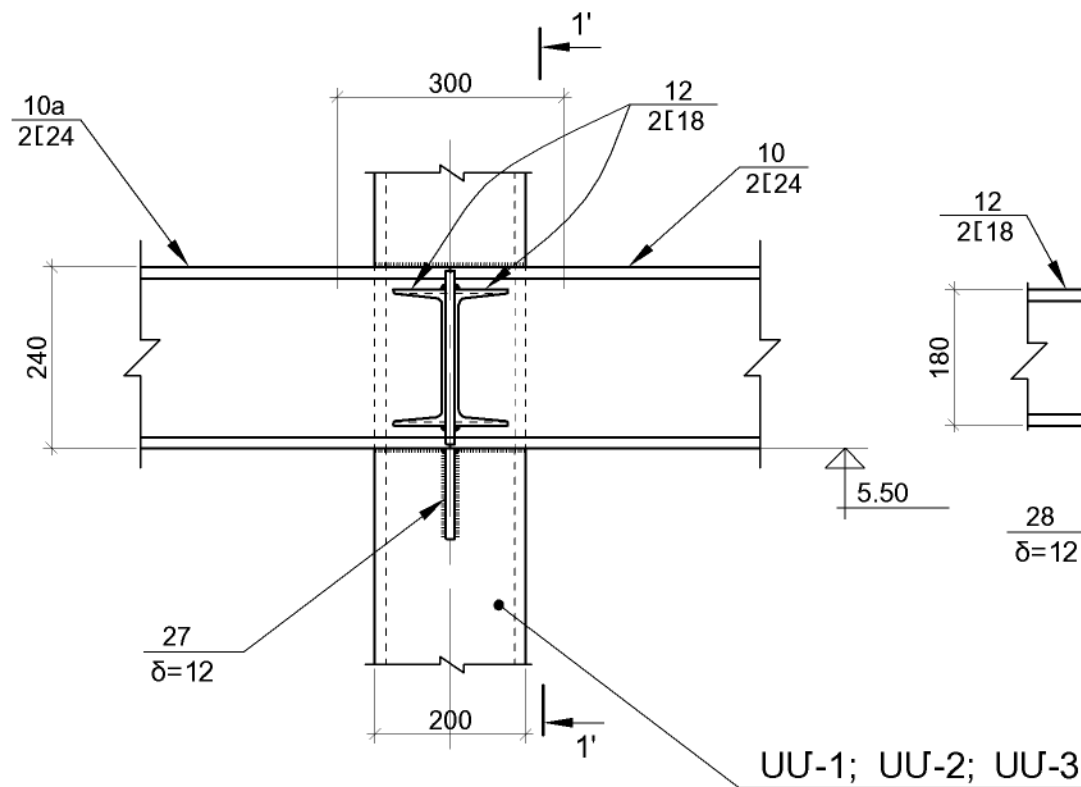


1' - 1'

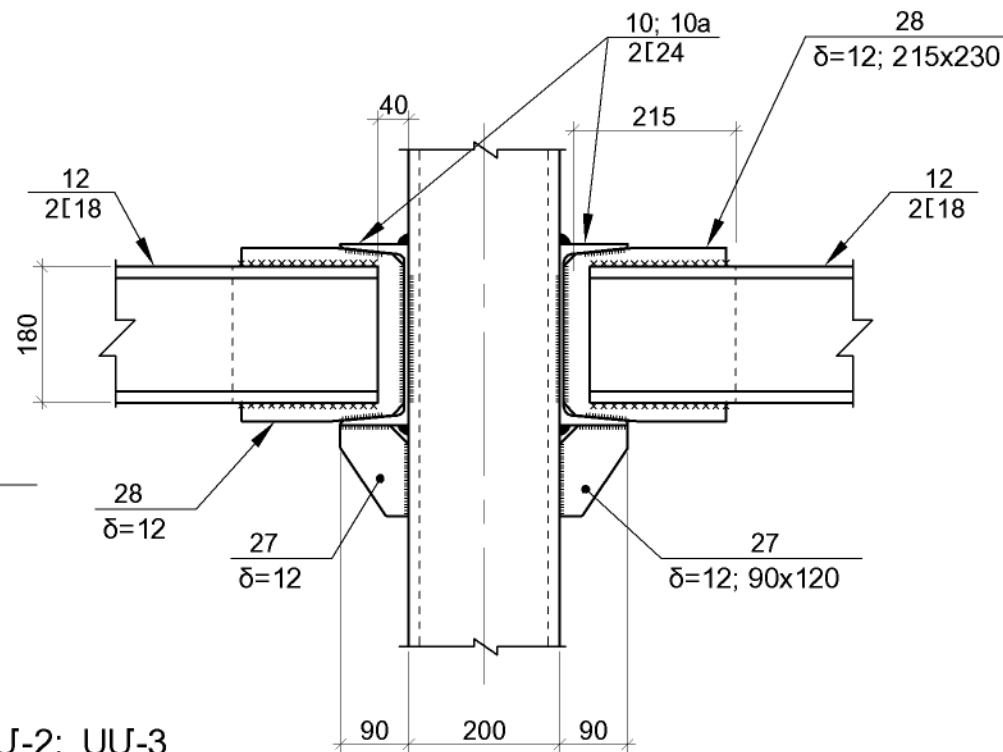


1.ՏԿՅԱԼ թ-ը ՊԻՏԱՐԿԵԼ Կ-8 ÷ Կ-21 թ-երի ՀԵՏ ՀԱՍՏԱՏԵՐ:
2.ՄԱՍՆԱԳԻՐԸ ՏԵՍ թ.թ. Կ-29 ԵՎ Կ-30:

ԳՐԹԵՐԻ ԵՎ ԳՐԵՆԱԿԱՆ ՊԻՏՈՒՅՔՆԵՐԻ ՊԱՀԵՍԻ ԱՇԽԱՏԱՆՔԱՅԻՆ ՓԱՍՏԱԹՂԹԵՐԻ ՄՇԱԿՈՒՄ				ՊԱՏԿԵՐ N ԲԸԱԵՁԲ-13/15-4		
Ի.Տ.Բ. ՊԵՏ	Հ. ՍՈՒԱԹԱՆՅԱՆ		ԿՈՆՍՏՐՈՒԿՏՈՐԱԿԱՆ ՄԱՍ (ՏԱՐԲԵՐԱԿ [24x28] մ)	ՓՈԱ	ԹԵՐԹ	ԹԵՐԹԵ
Ն.Գ.Ճ.	Հ. ՎԱՐԴԱՆՅԱՆ			ԱՆ	Կ-22	30
ՆԱԽԱԳԾԵՑ	Ն. ԹԱՂԵՎՈՍՅԱՆ		ՀԱՆԳ. «2», ՀԱՆԳ. «3», ՀԱՆԳ. «10»	 ԵՐԵՎԱՆ 2014		


ՀԱՆԳՈՒՅՑ «4» (M 1:10)

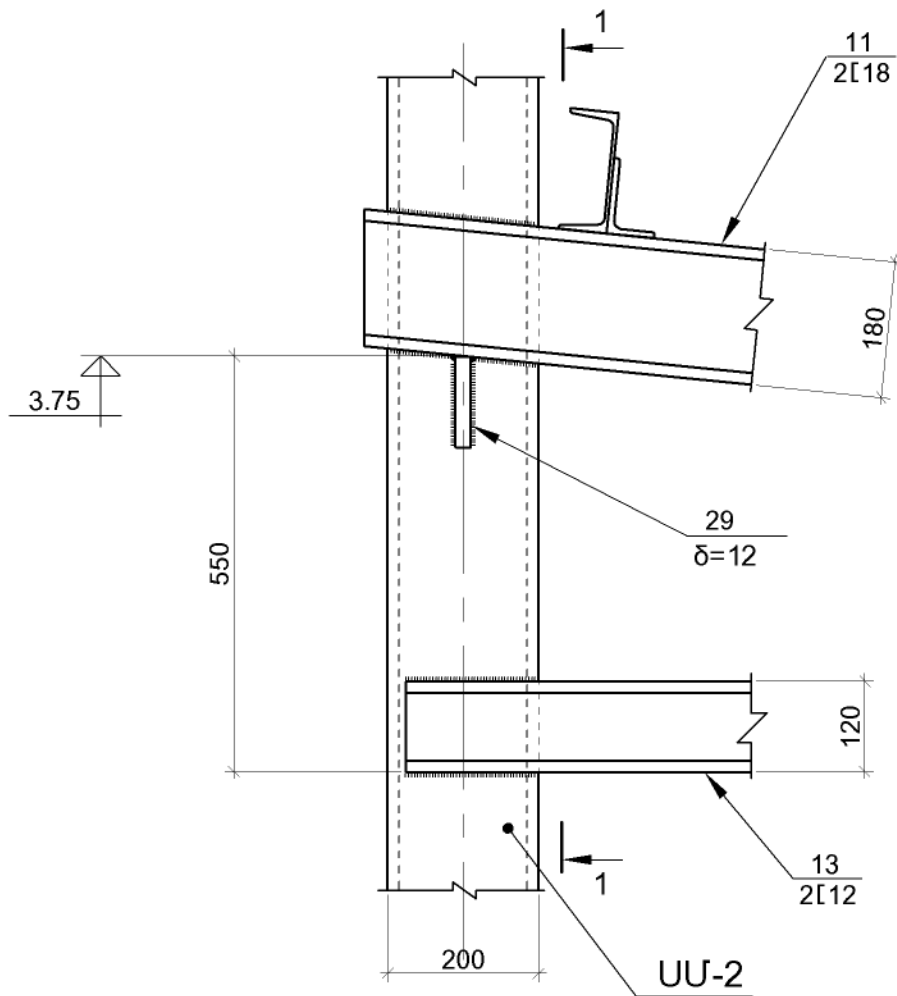


1 - 1

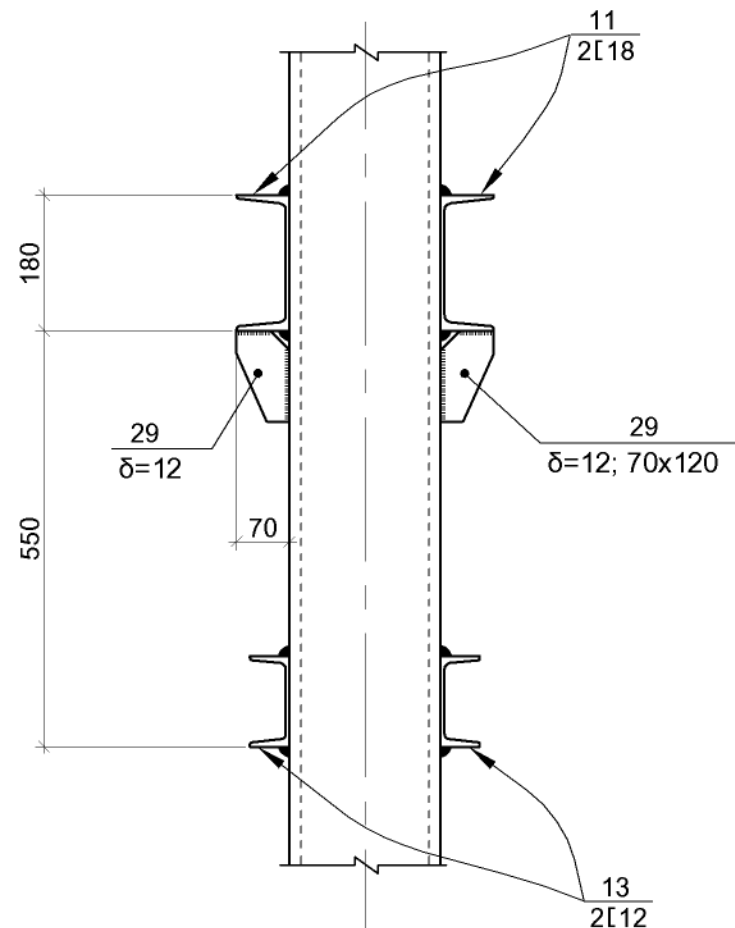


ՀԱՆԳՈՒՅՑ «5» (M 1:10)

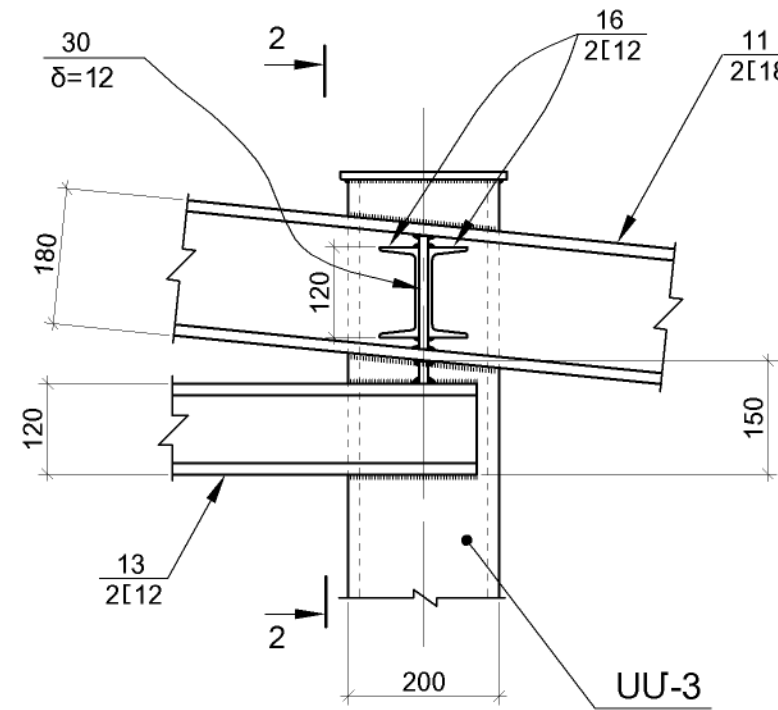


2 - 2

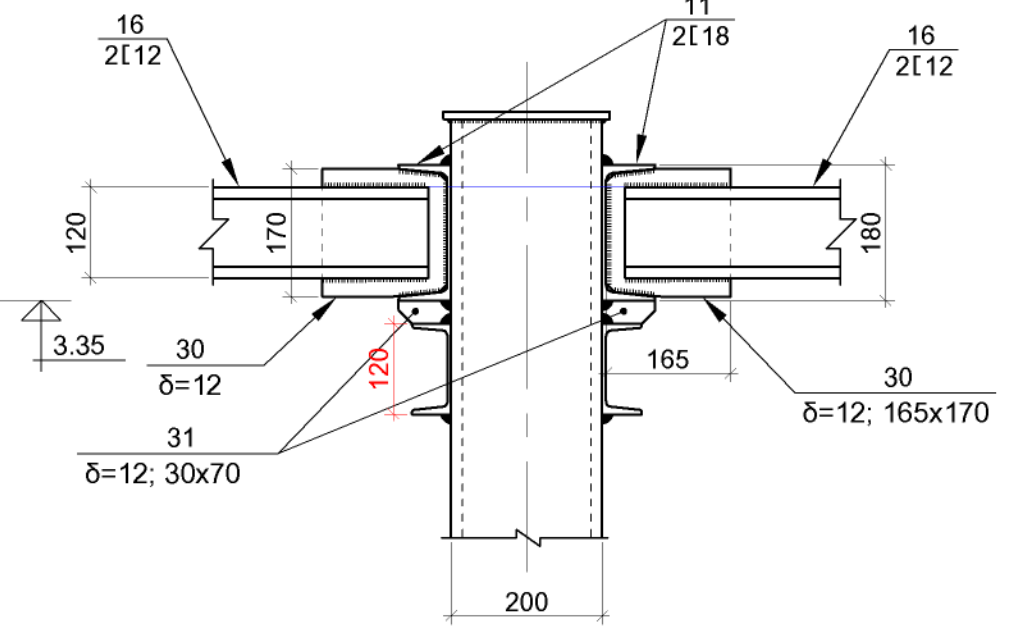

ՀԱՆԳՈՒՅՑ «6» (M 1:10)

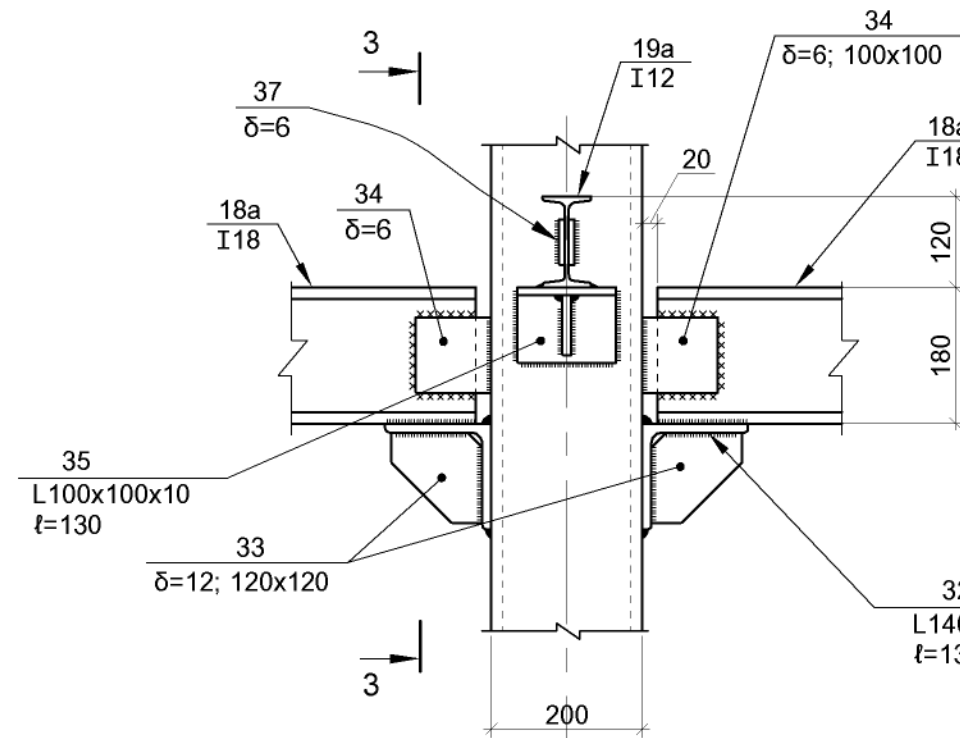


3 - 3

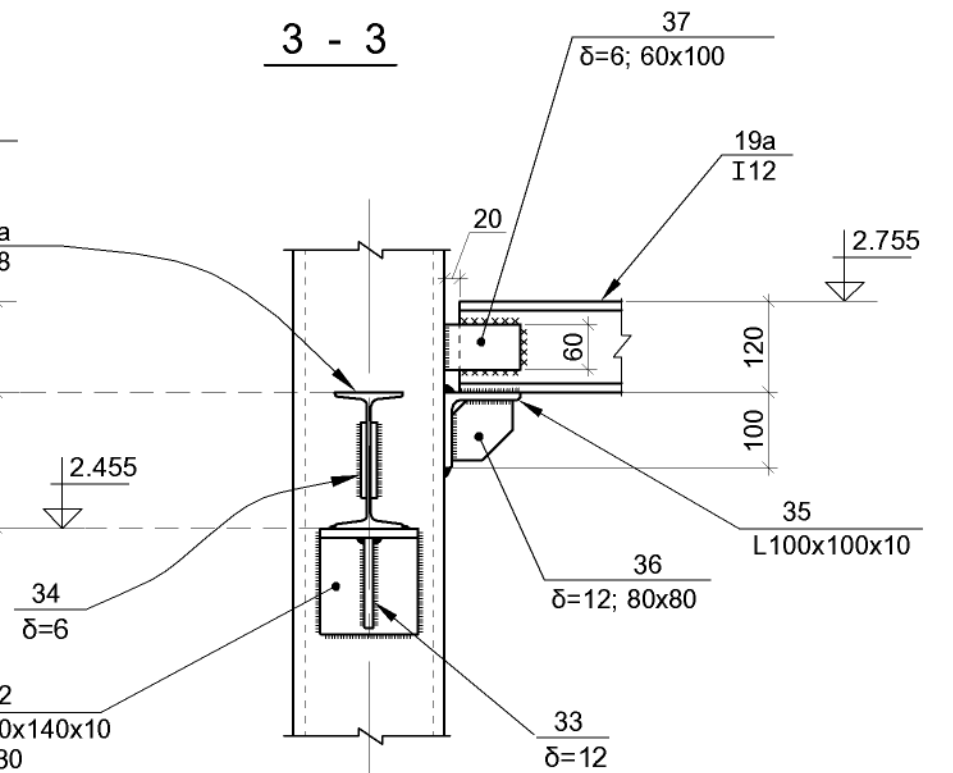



1.ՏՎՅԱԼ թ-ը ՂԻՏԱՐԿԵԼ Կ-8 ÷ Կ-21 թ-երի ՀԵՏ ՀԱՍՏԵՂ:
2.ՄԱՍՆԱԳԻՐԸ ՏԵՍ թ.թ. Կ-29 ԵՎ Կ-30:

ԳՐԹԵՐԻ ԵՎ ԳՐԵՆԱԿԱՆ ՊԻՏՈՒՅՔՆԵՐԻ ՊԱՀԵՍԻ ԱՇԽԱՏԱՆՔԱՅԻՆ ՓԱՍՏԱԹՂԹԵՐԻ ՄՇԱԿՈՒՄ				ՊԱՏԿԵՐ N ԲԸԱԵՉԲ-13/15-4		
Ի.Տ.Բ. ՊԵՏ	Հ. ՍՈՒԱԹԱՆՅԱՆ		ԿՈՆՍՏՐՈՒԿՏՈՐԱԿԱՆ ՄԱՍ (ՏԱՐԲԵՐԱԿ [24x28] մ)	ՓՈԱ	ԹԵՐԹ	ԹԵՐԹԵ
Ն.Գ.Ճ.	Հ. ՎԱՐԴԱՆՅԱՆ			ԱՆ	Կ-23	30
ՆԱԽԱԳԾԵՑ	Ն. ԹԱՂԵՎՈՍՅԱՆ		ՀԱՆԳ. «4», ՀԱՆԳ. «5», ՀԱՆԳ. «6»			
				ԵՐԵՎԱՆ 2014		


ՀԱՆԳՈՒՅՑ «7» (M 1:10)

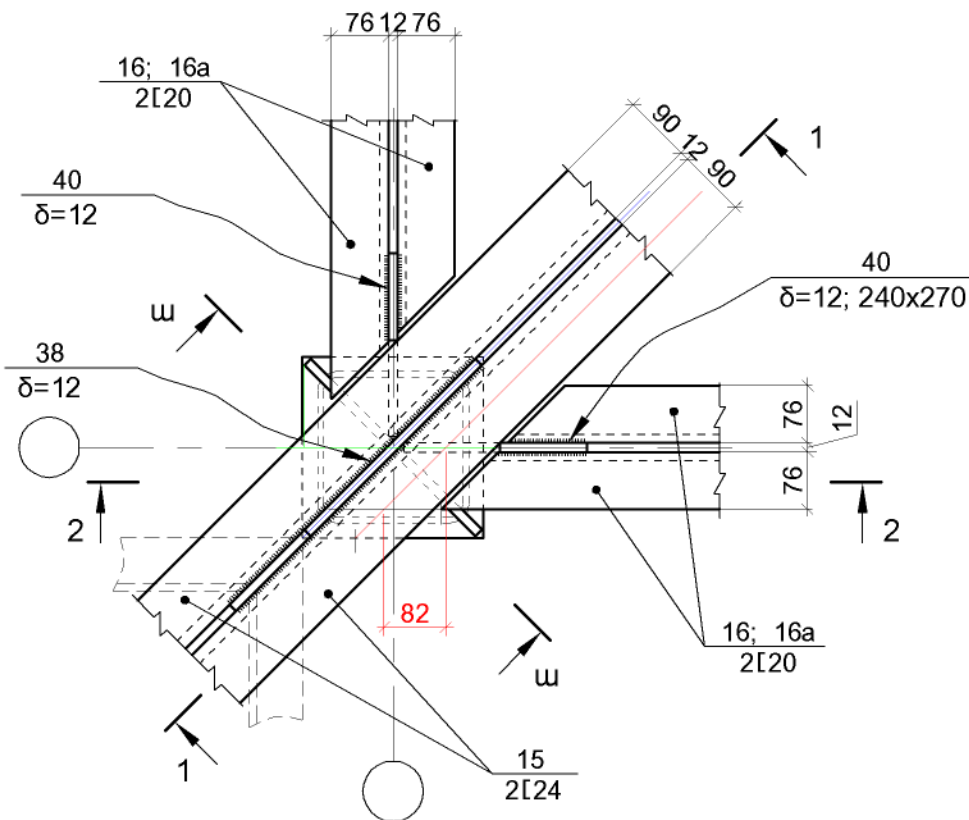

2 - 2

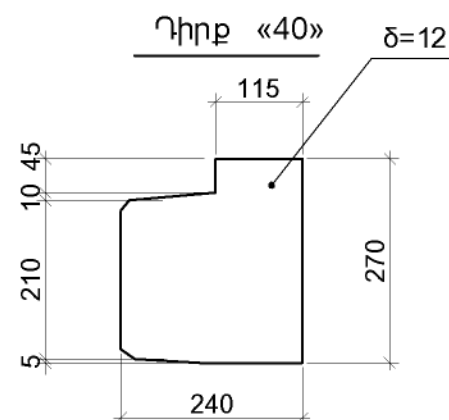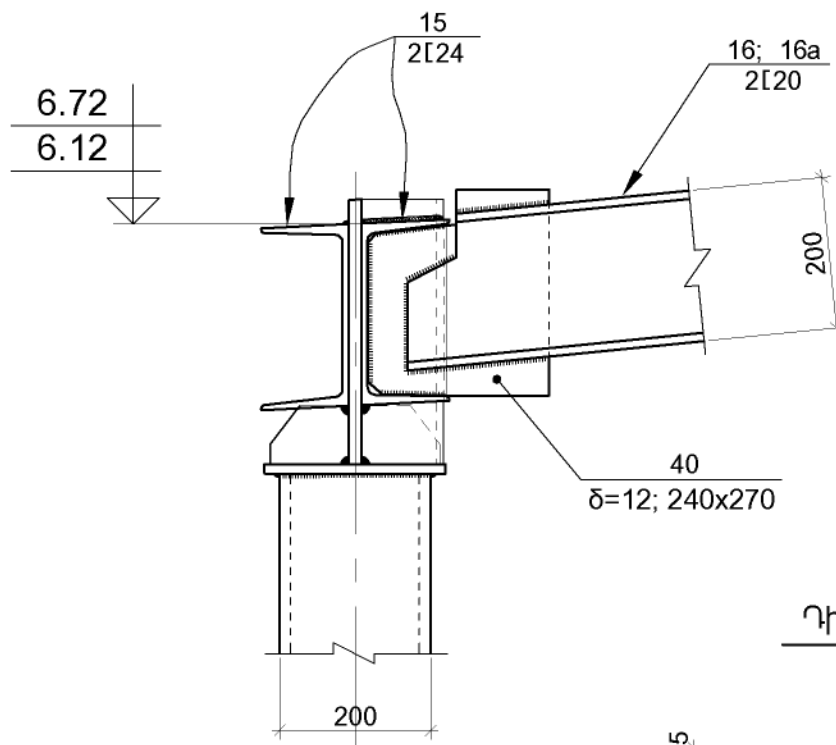


1 - 1

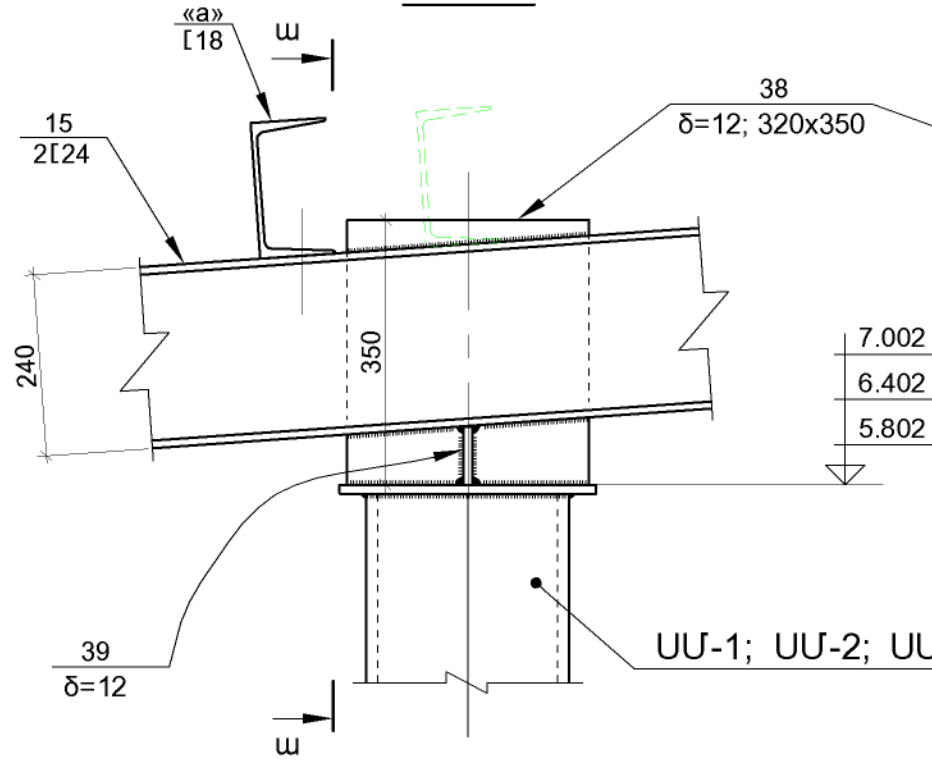


ՀԱՆԳՈՒՅՑ «8» (M 1:10)

ω - ω

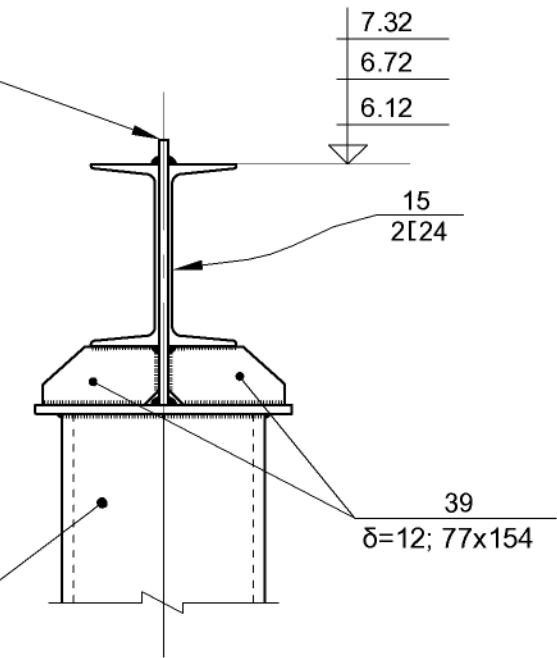



3 - 3

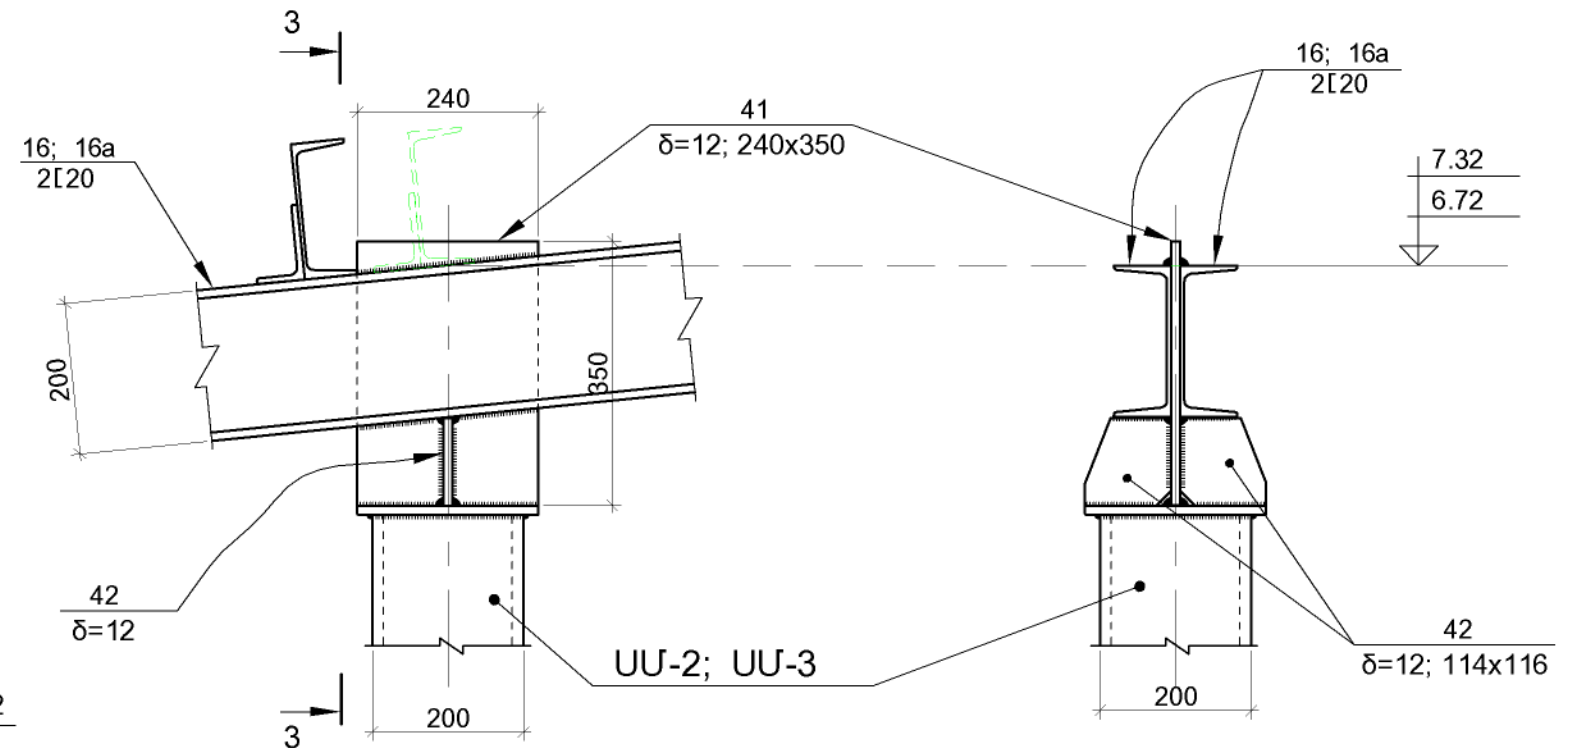

1.ՏՎՅԱԼ թ-ը ԴԻՏԱՐԿԵԼ Կ-8 ÷ Կ-21 թ-երի ՀԵՏ ՀԱՄԱՏԵՂ:
2.ՄԱՍՆԱԳԻՐԸ ՏԵՍ թ.թ. Կ-29 ԵՎ Կ-30:



ԳՐԹԵՐԻ ԵՎ ԳՐԵՆԱԿԱՆ ՊԻՏՈՒՅՔՆԵՐԻ ՊԱՀԵՍԻ ԱՇԽԱՏԱՆՔԱՅԻՆ ՓԱՍՏԱԹՂԹԵՐԻ ՄՇԱԿՈՒՄ				ՊԱՏԿԵՐ N ԲԸԱԵՉԲ-13/15-4		
Ի.Տ.Բ. ՊԵՏ	Հ. ՍՈՒԹԱՆՅԱՆ		ԿՈՆՍՏՐՈՒԿՏՈՐԱԿԱՆ ՄԱՍ (ՏԱՐԲԵՐԱԿ [24x28] մ)	ՓՈԱ	ԹԵՐԹ	ԹԵՐԹԵ
Ն.Գ.Ճ.	Հ. ՎԱՐԴԱՆՅԱՆ			ԱՆ	Կ-24	30
ՆԱԽԱԳԾԵՑ	Ն. ԹԱՂԵՎՈՍՅԱՆ		ՀԱՆԳ. «7», ՀԱՆԳ. «8»	 ԵՐԵՎԱՆ 2014		

ՀԱՆԳՈՒՅՑ «7Ա» (M 1:10)

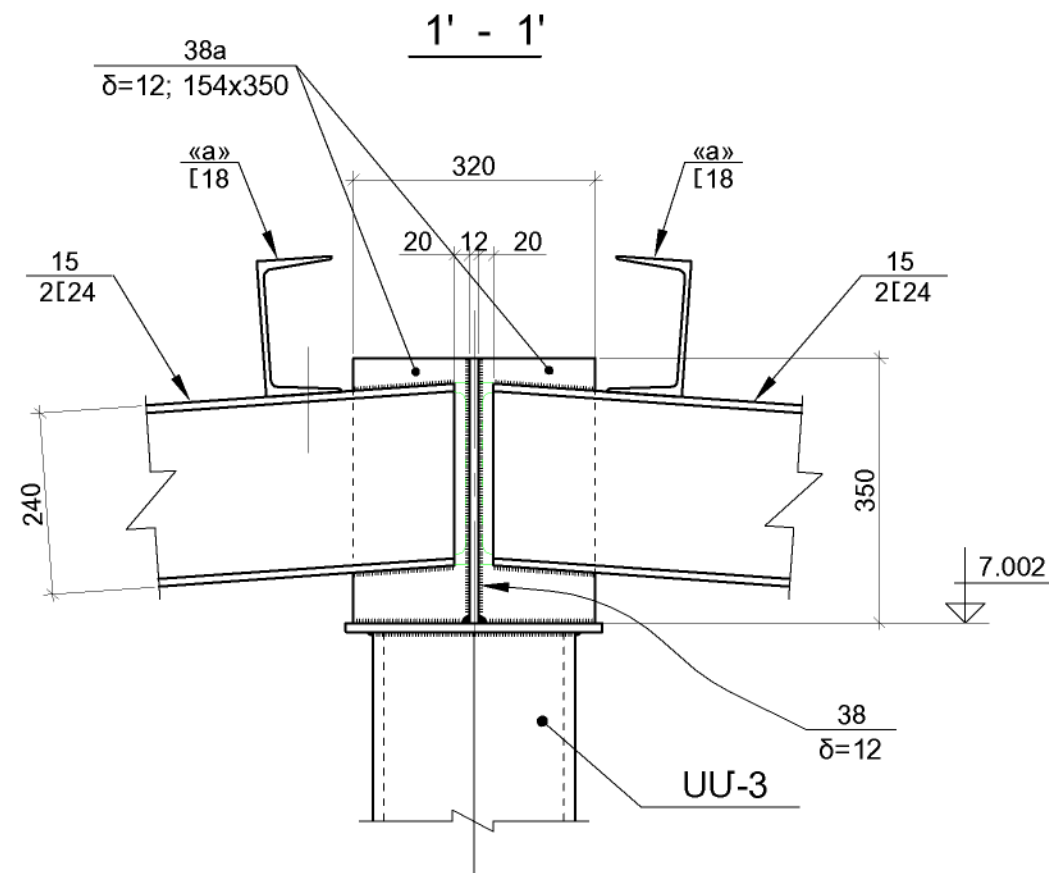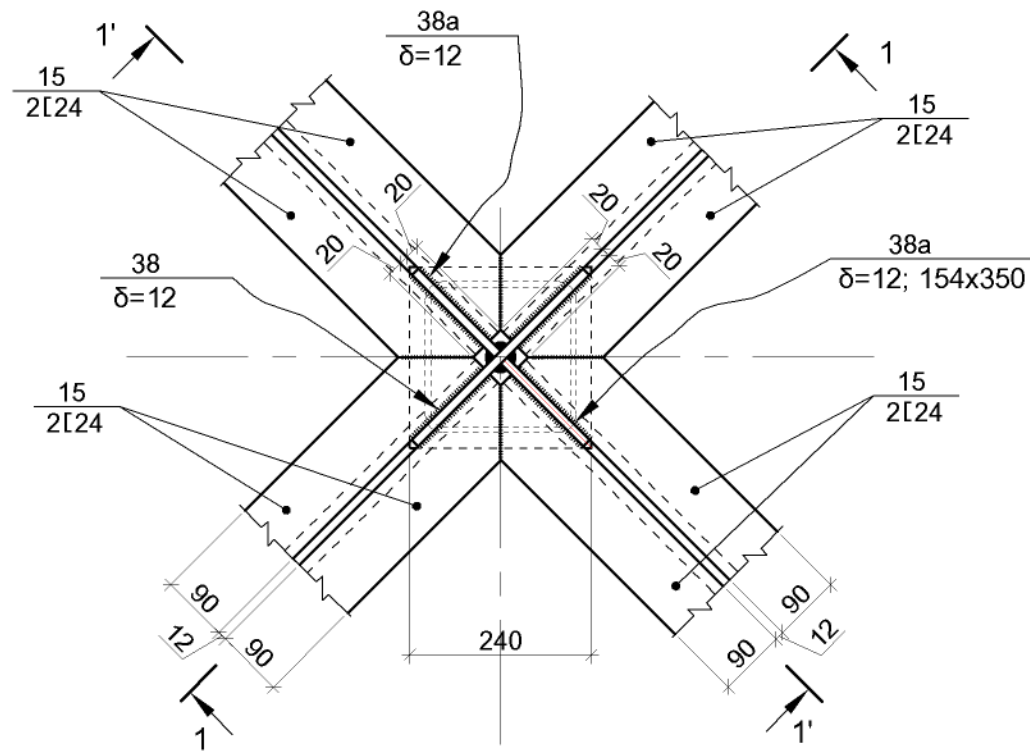

ՀԱՆԳՈՒՅՑ «8Ա» (M 1:10)





2 - 2

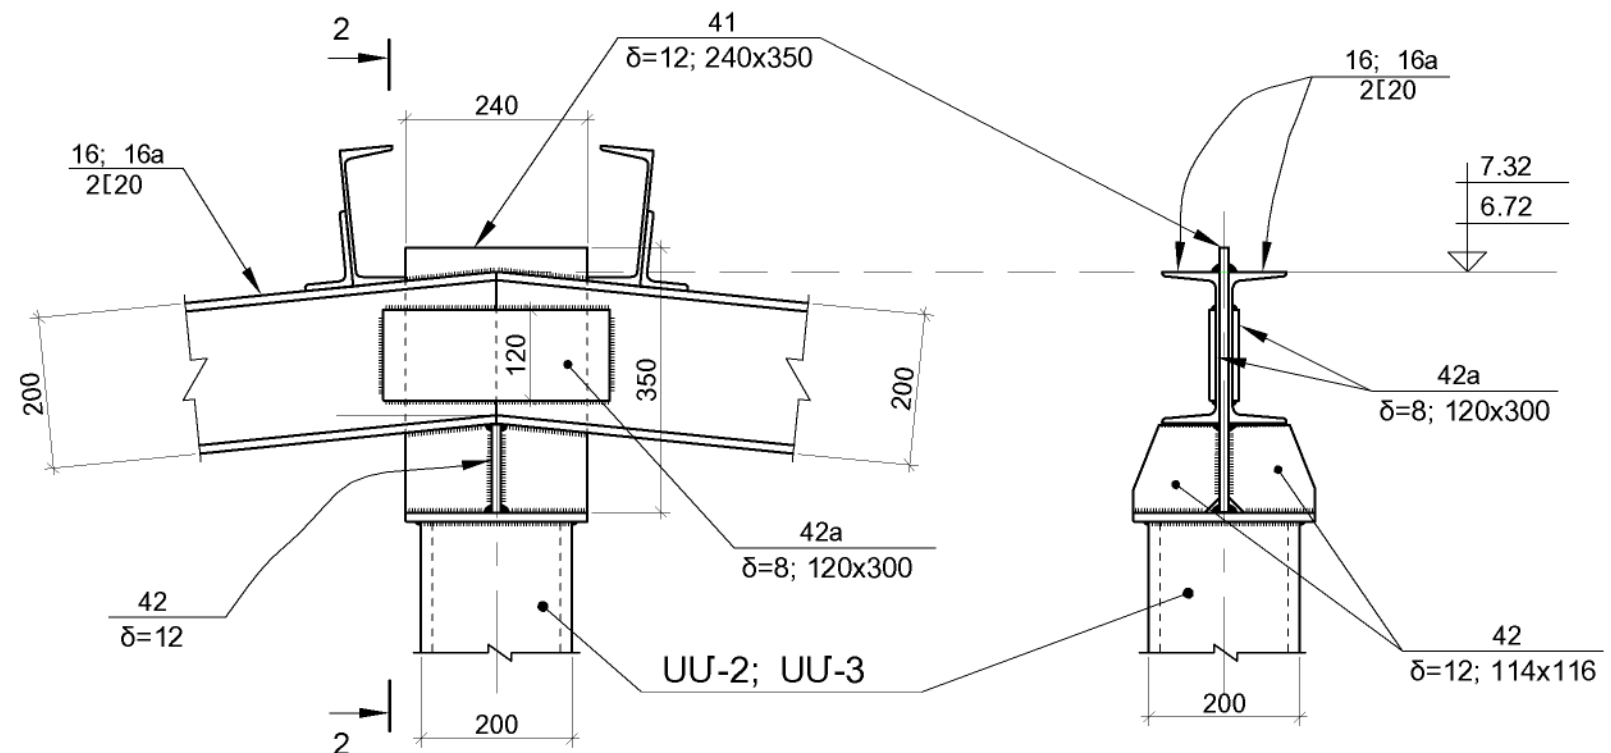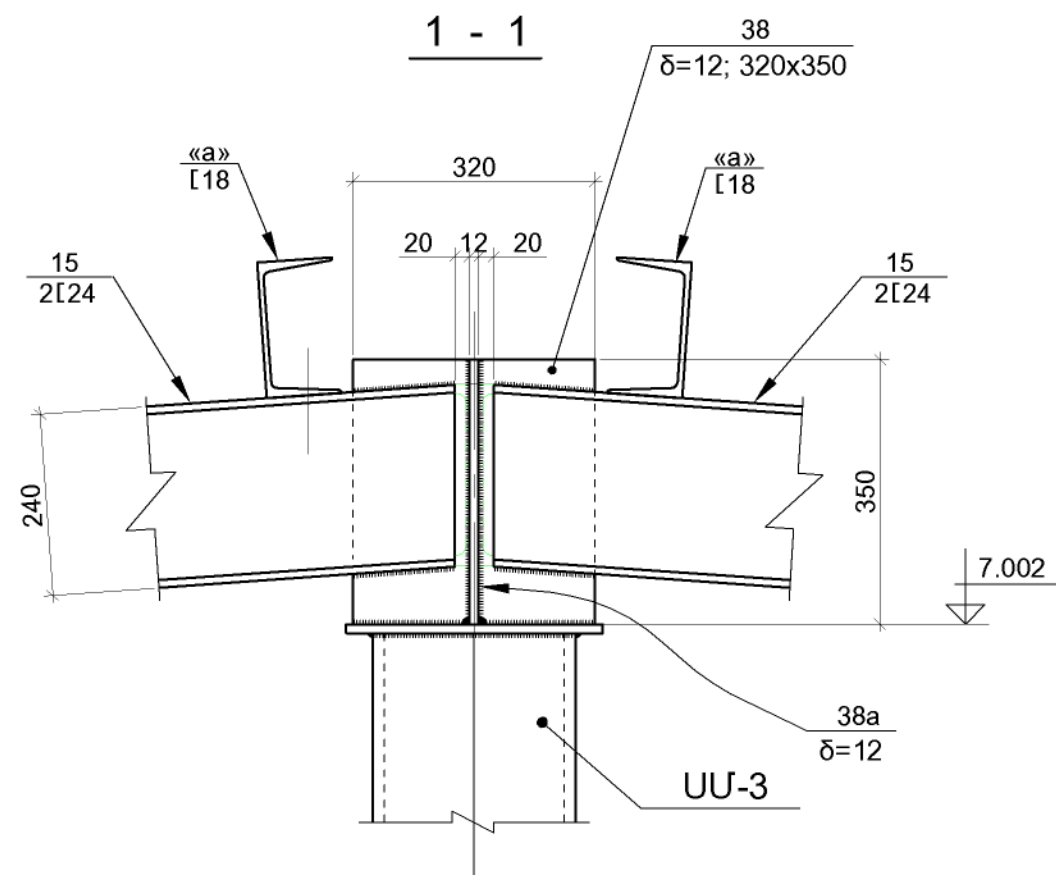





1.ՏԿՅԱԼ թ-ը ԴԻՏԱՐԿԵԼ Կ-8 ÷ Կ-21 թ-երի ՀԵՏ ՀԱՄԱՏԵՂ:
2.ՄԱՍՆԱԳԻՐԸ ՏԵՄ թ.թ. Կ-29 ԵՎ Կ-30:

ԳՐԹԵՐԻ ԵՎ ԳՐԵՆԱԿԱՆ ՊԻՏՈՒՅՔՆԵՐԻ ՊԱՀԵՍԻ ԱՇԽԱՏԱՆՔԱՅԻՆ ՓԱՍՏԱԹՂԹԵՐԻ ՄՇԱԿՈՒՄ				ՊԱՏԿԵՐ N ԲԸԱՇՁԲ-13/15-4		
Ի.Տ.Բ. ՊԵՏ	Հ. ՍՈՒԱԹԱՆՅԱՆ		ԿՈՆՍՏՐՈՒԿՏՈՐԱԿԱՆ ՄԱՍ	ՓՈԱ	ԹԵՐԹ	ԹԵՐԹԵ
Ն.Գ.Ճ.	Հ. ՎԱՐԴԱՆՅԱՆ		(ՏԱՐԲԵՐԱԿ [24x28] մ)	ԱՆ	Կ-25	30
ՆԱԽԱԳԾԵՑ	Ն. ԹԱՂԵՎՈՍՅԱՆ		ՀԱՆԳ. «7Ա», ՀԱՆԳ. «8Ա»			

ԵՐԵՎԱՆ
2014

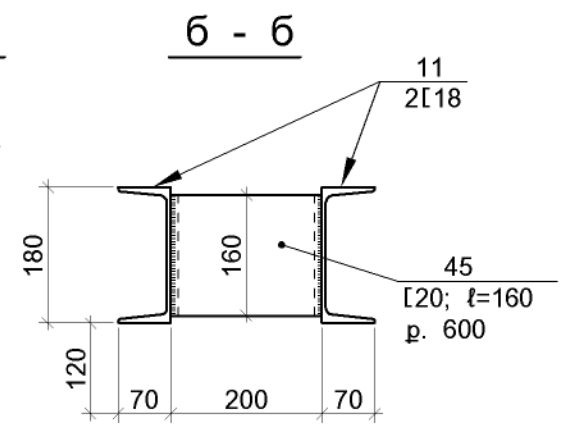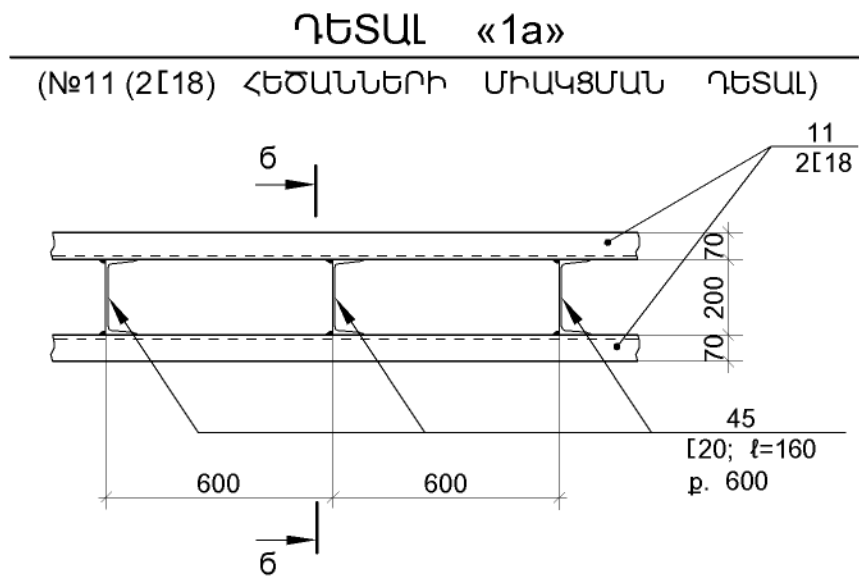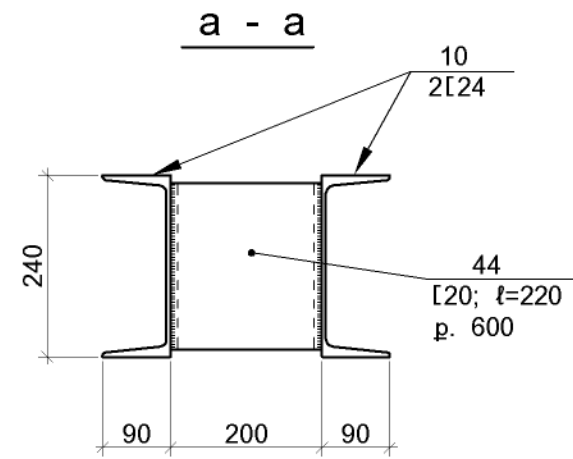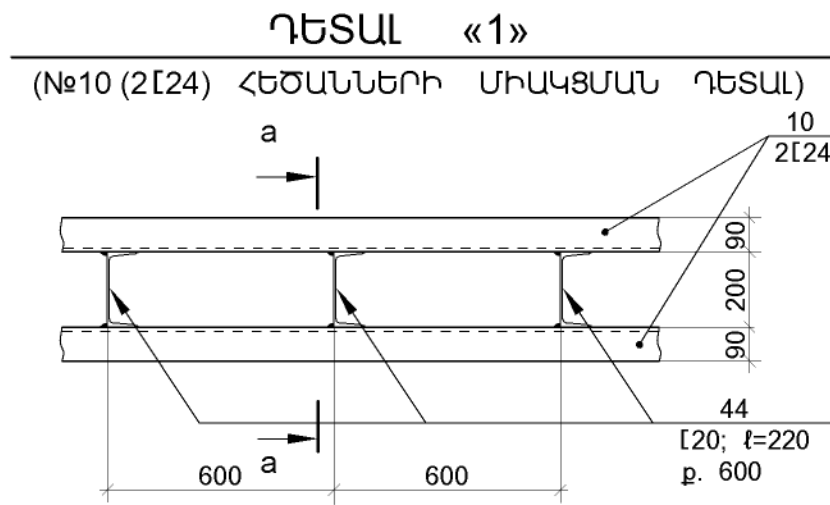




ՀԱՆԳՈՒՅՑ «12» (M 1:10)

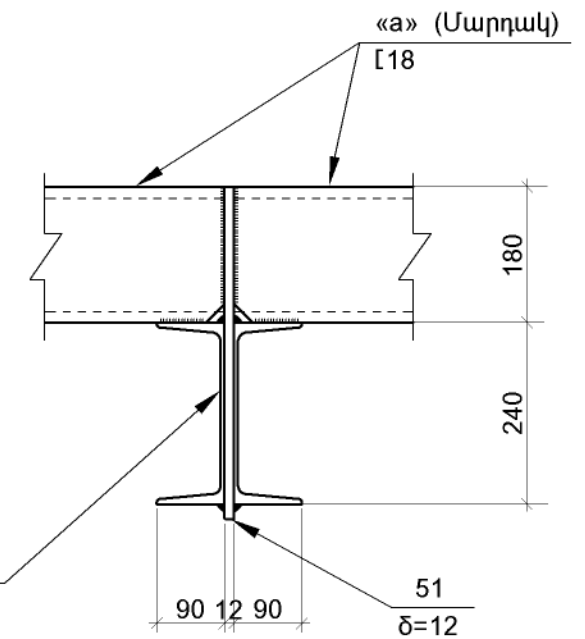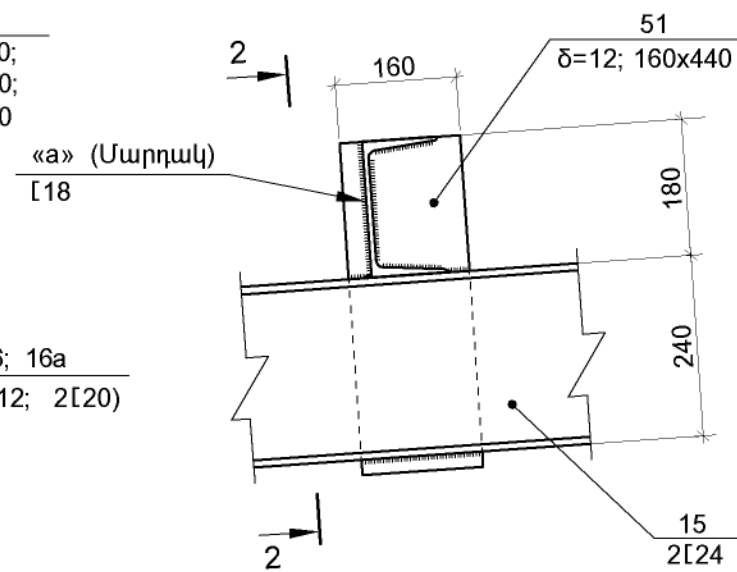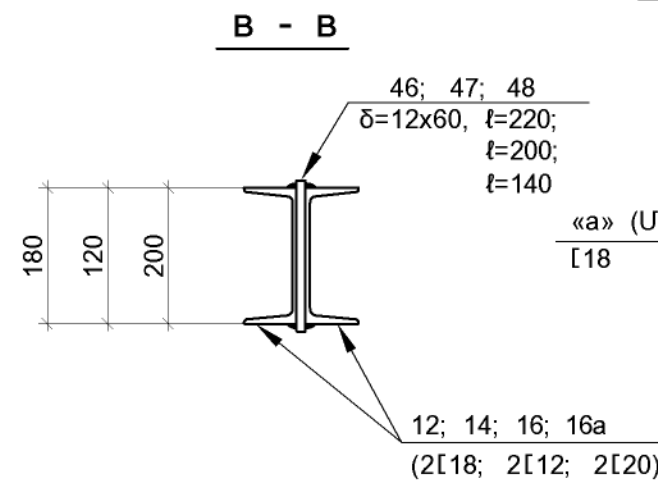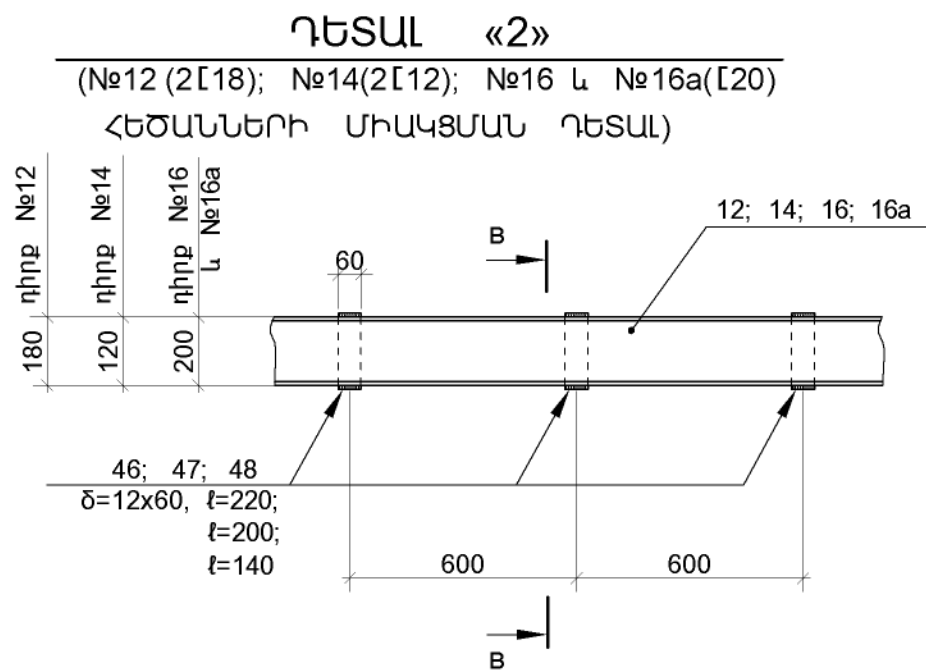

ՀԱՆԳՈՒՅՑ «11» (M 1:10)

1 - 1


ՀԱՆԳՈՒՅՑ «13» (M 1:10)

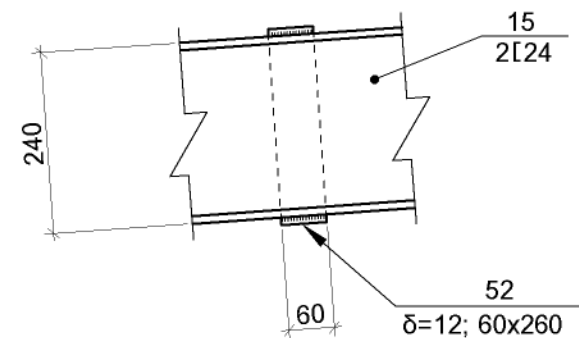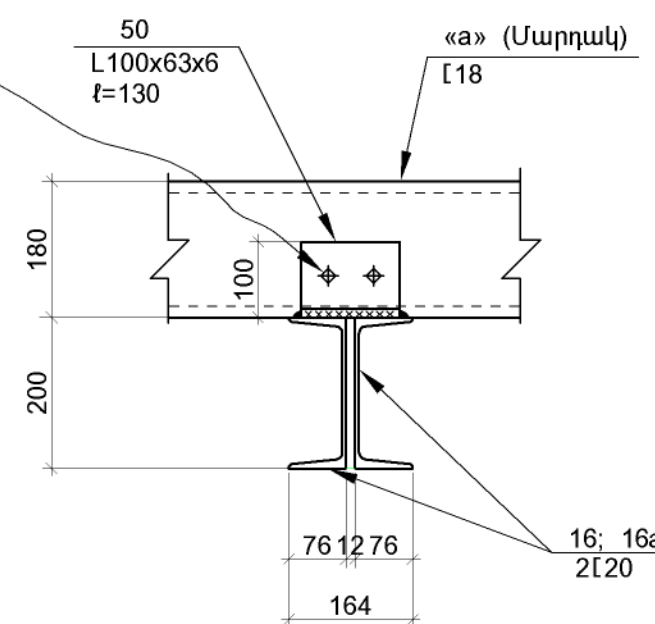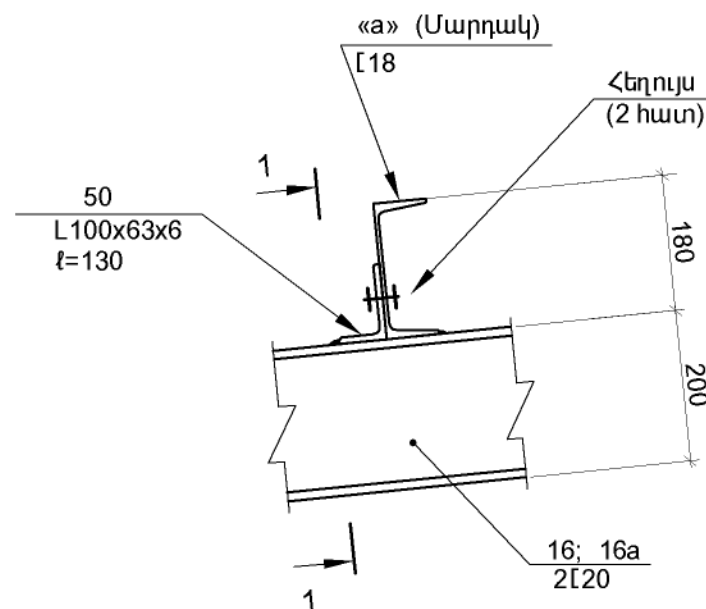


1.ՏՎՅԱԼ թ-ը ԴԻՏԱՐԿԵԼ Կ-8 ÷ Կ-21 թ-երի ՀԵՏ
ՀԱՄԱՏԵՂ:
2.ՄԱՍՆԱԳԻՐԸ ՏԵՍ թ.թ. Կ-29 ԵՎ Կ-30:

ԳՐԹԵՐԻ ԵՎ ԳՐԵՆԱԿԱՆ ՊԻՏՈՒՅՔՆԵՐԻ ՊԱՀԵՍԻ ԱՇԽԱՏԱՆՔԱՅԻՆ ՓԱՍՏԱԹՂԹԵՐԻ ՄՇԱԿՈՒՄ				ՊԱՏԿԵՐ N ԲԸԱԵՁԲ-13/15-4		
Ի.Տ.Բ. ՊԵՏ	Հ. ՍՈՒԹԱՆՅԱՆ	ԿՈՆՍՏՐՈՒԿՏՈՐԱԿԱՆ ՄԱՍ (ՏԱՐԲԵՐԱԿ [24x28] մ)		ՓՈԱ	ԹԵՐԹ	ԹԵՐԹԵ
Ն.Գ.Ճ.	Հ. ՎԱՐԴԱՆՅԱՆ			ԱՆ	Կ-26	30
ՆԱԽԱԳԾԵՑ	Ն. ԹԱՂԵՎՈՍՅԱՆ	ԴԵՏԱԼ «1», ԴԵՏԱԼ «1a», ԴԵՏԱԼ «2» ՀԱՆԳ. «11», ՀԱՆԳ. «12», ՀԱՆԳ. «13»		ԵՐԵՎԱՆ 2014		



10h-2.1

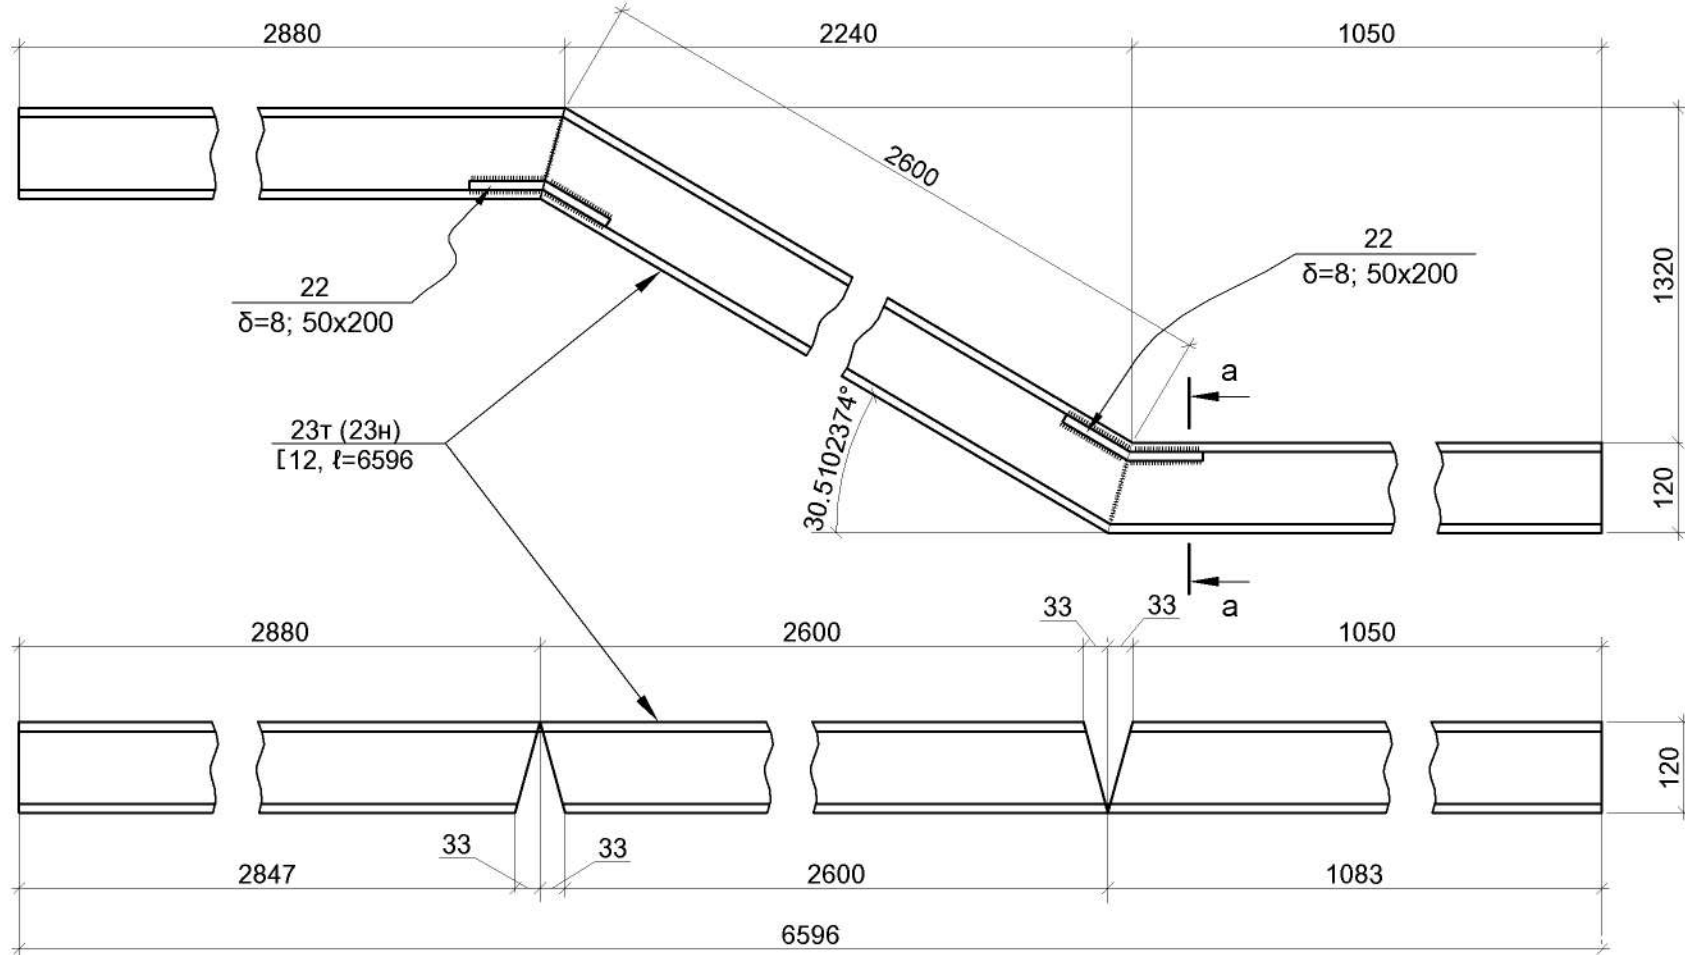

0h-1.T

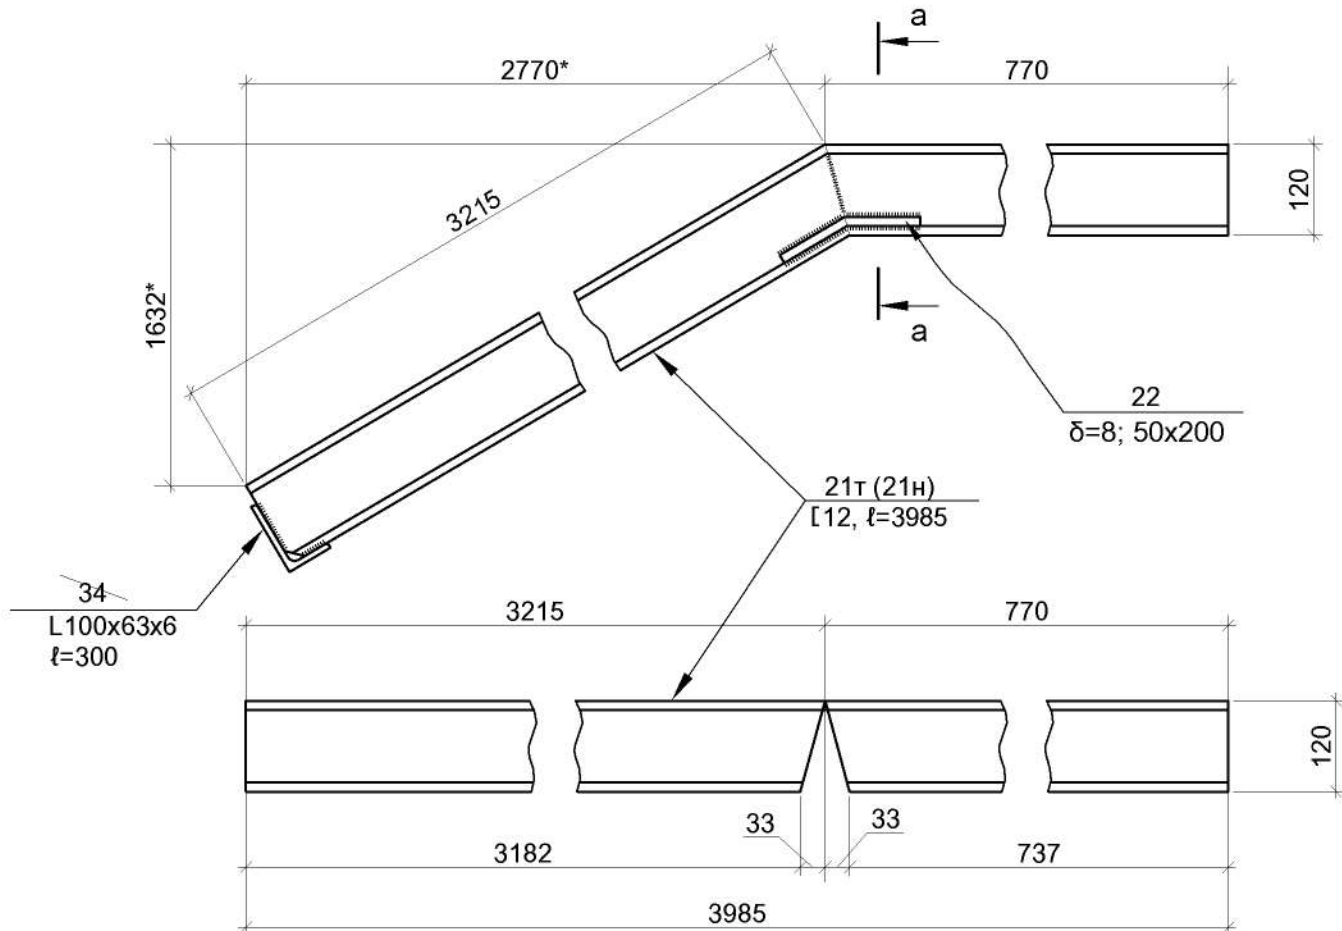

a - a


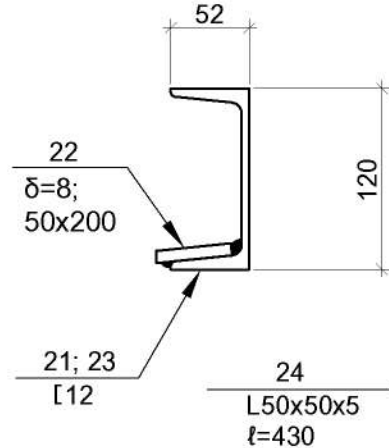
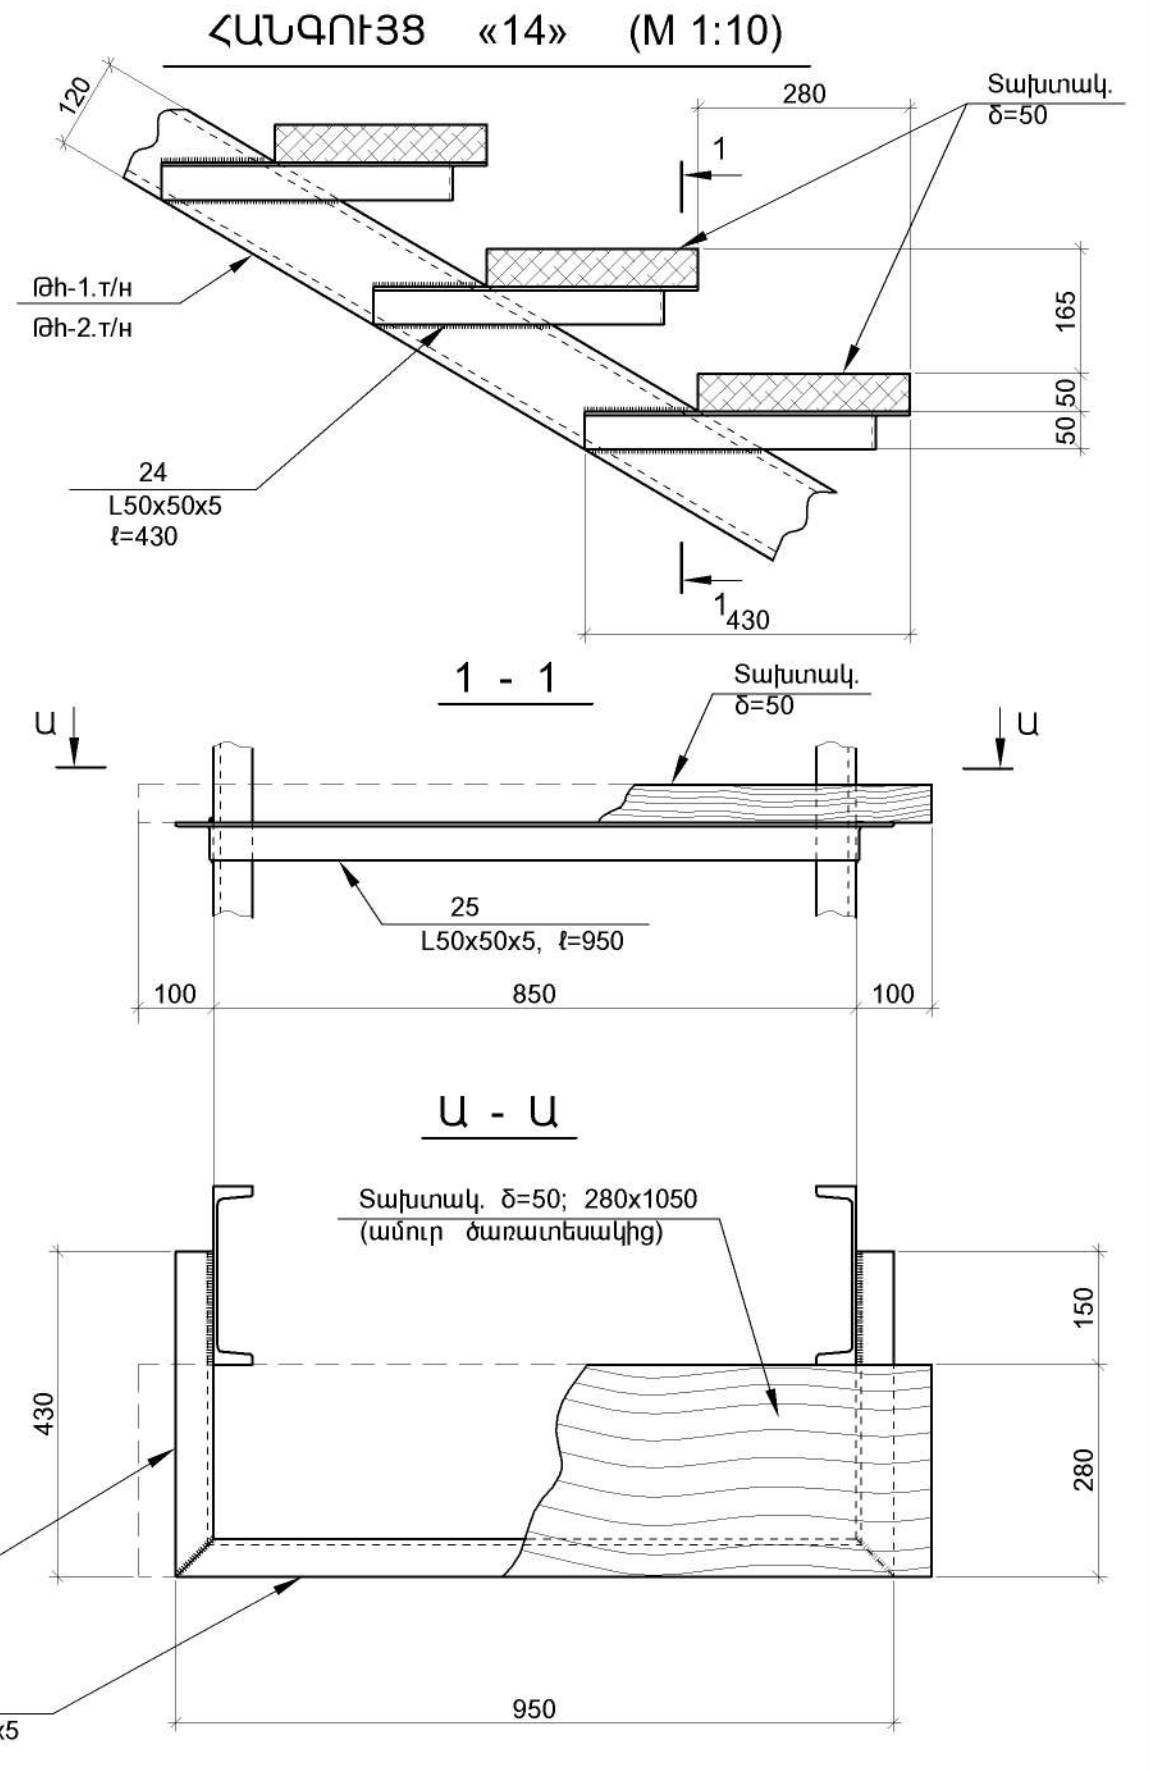

$$u - u$$


1.ՏՎՅԱԼ Թ-ՈՒ ԴԻՏԱՐԿԵԼ Կ-10 Թ-Ի ՀԵՏ ՀԱՄԱՏԵՂ:

ՔՐԵՐԻ ԵՎ ՔՐԵՆԱԿԱՆ ՊԻՏՈՒՅՔՆԵՐԻ ՊԱՀԵՍԻ ԱՇԽԱՏԱՆՔԱՅԻՆ ՓԱՍՏԱԹՂԹԵՐԻ ՄՇԱԿՈՒՄ				ՊԱՏԿԵՐ N ԲԸԱՇՁԲ-13/15-4		
Ի.Տ.Բ. ՊԵՏ	Հ. ՍՈՒԱԹԱՅԱՆ		ԿՈՆՍՏՐՈՒԿՏՈՐԱԿԱՆ ՄԱՍ (ՏԱՐԲԵՐԱԿ [24x28] մ)	ՓՈՒՆ	ԹԵՐԹ	ԹԵՐԹԵ
Ն.Գ.Ճ.	Հ. ՎԱՐԴԱՆՅԱՆ			ԱՆ	Կ-27	30
ՆԱԽԱԳԾԵՑ	Ն. ԹԱԴԵՎՈՍՅԱՆ		ՀԱՆԳ. «14»	 ԵՐԵՎԱՆ 2014		

ՀԱՆԳՈՒՅՑ «1» (M 1:10)

1 - 1

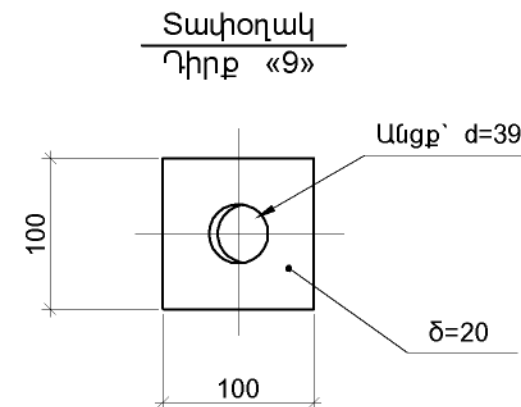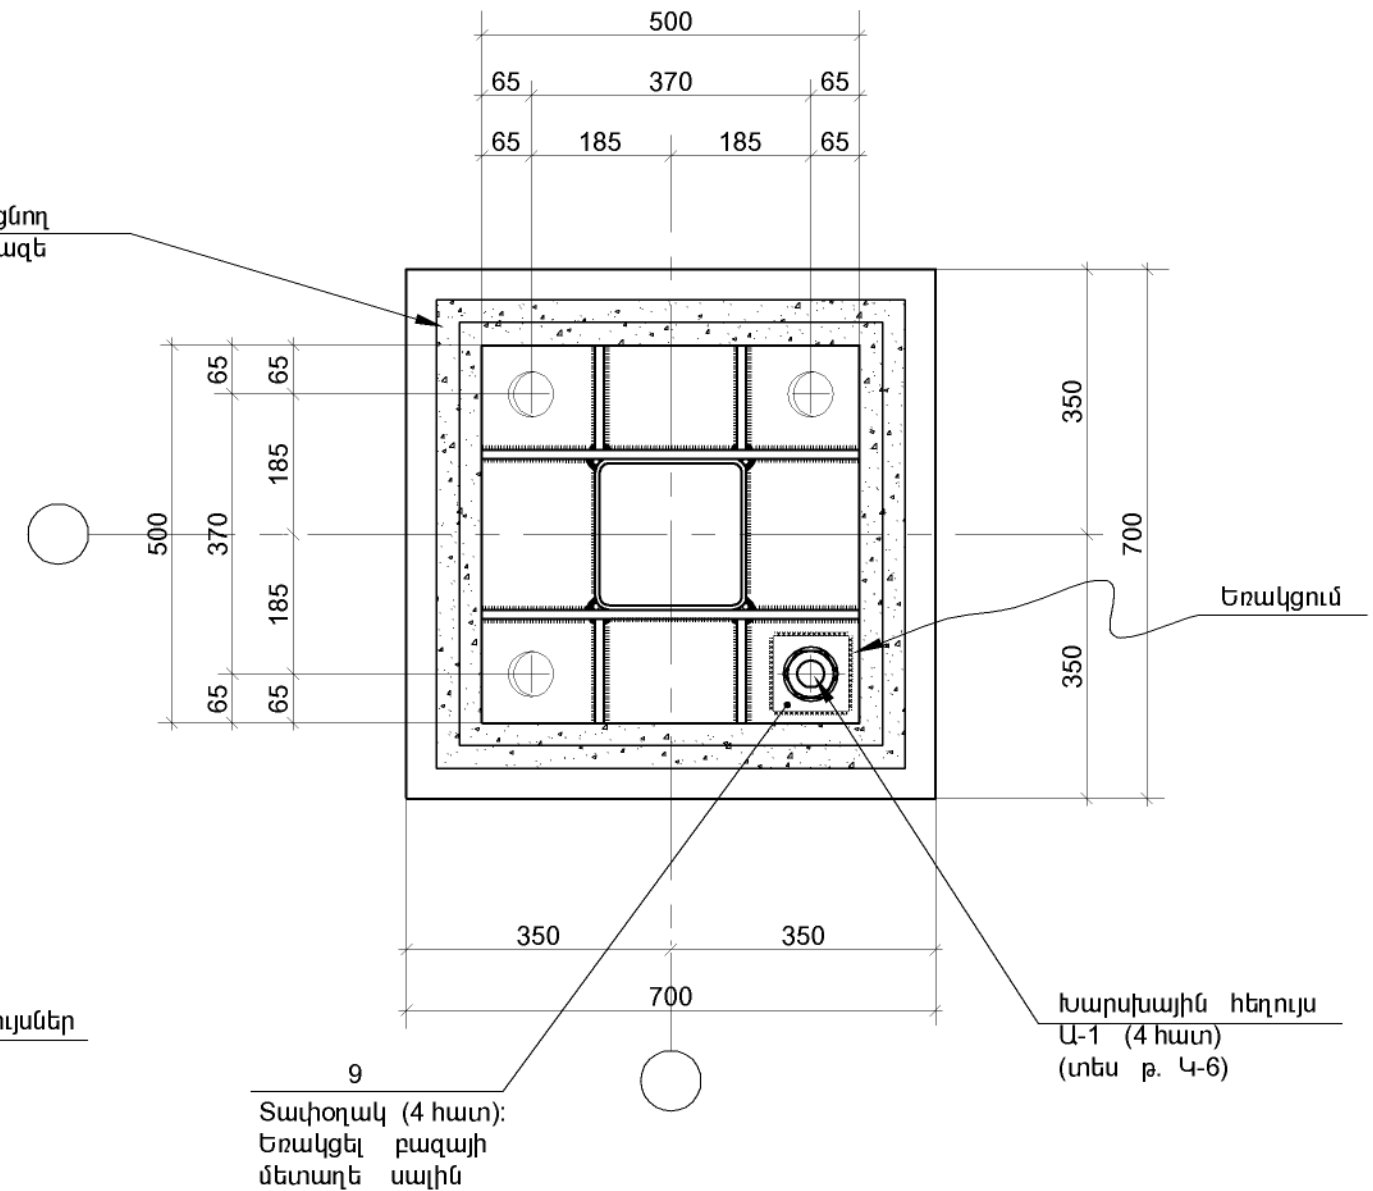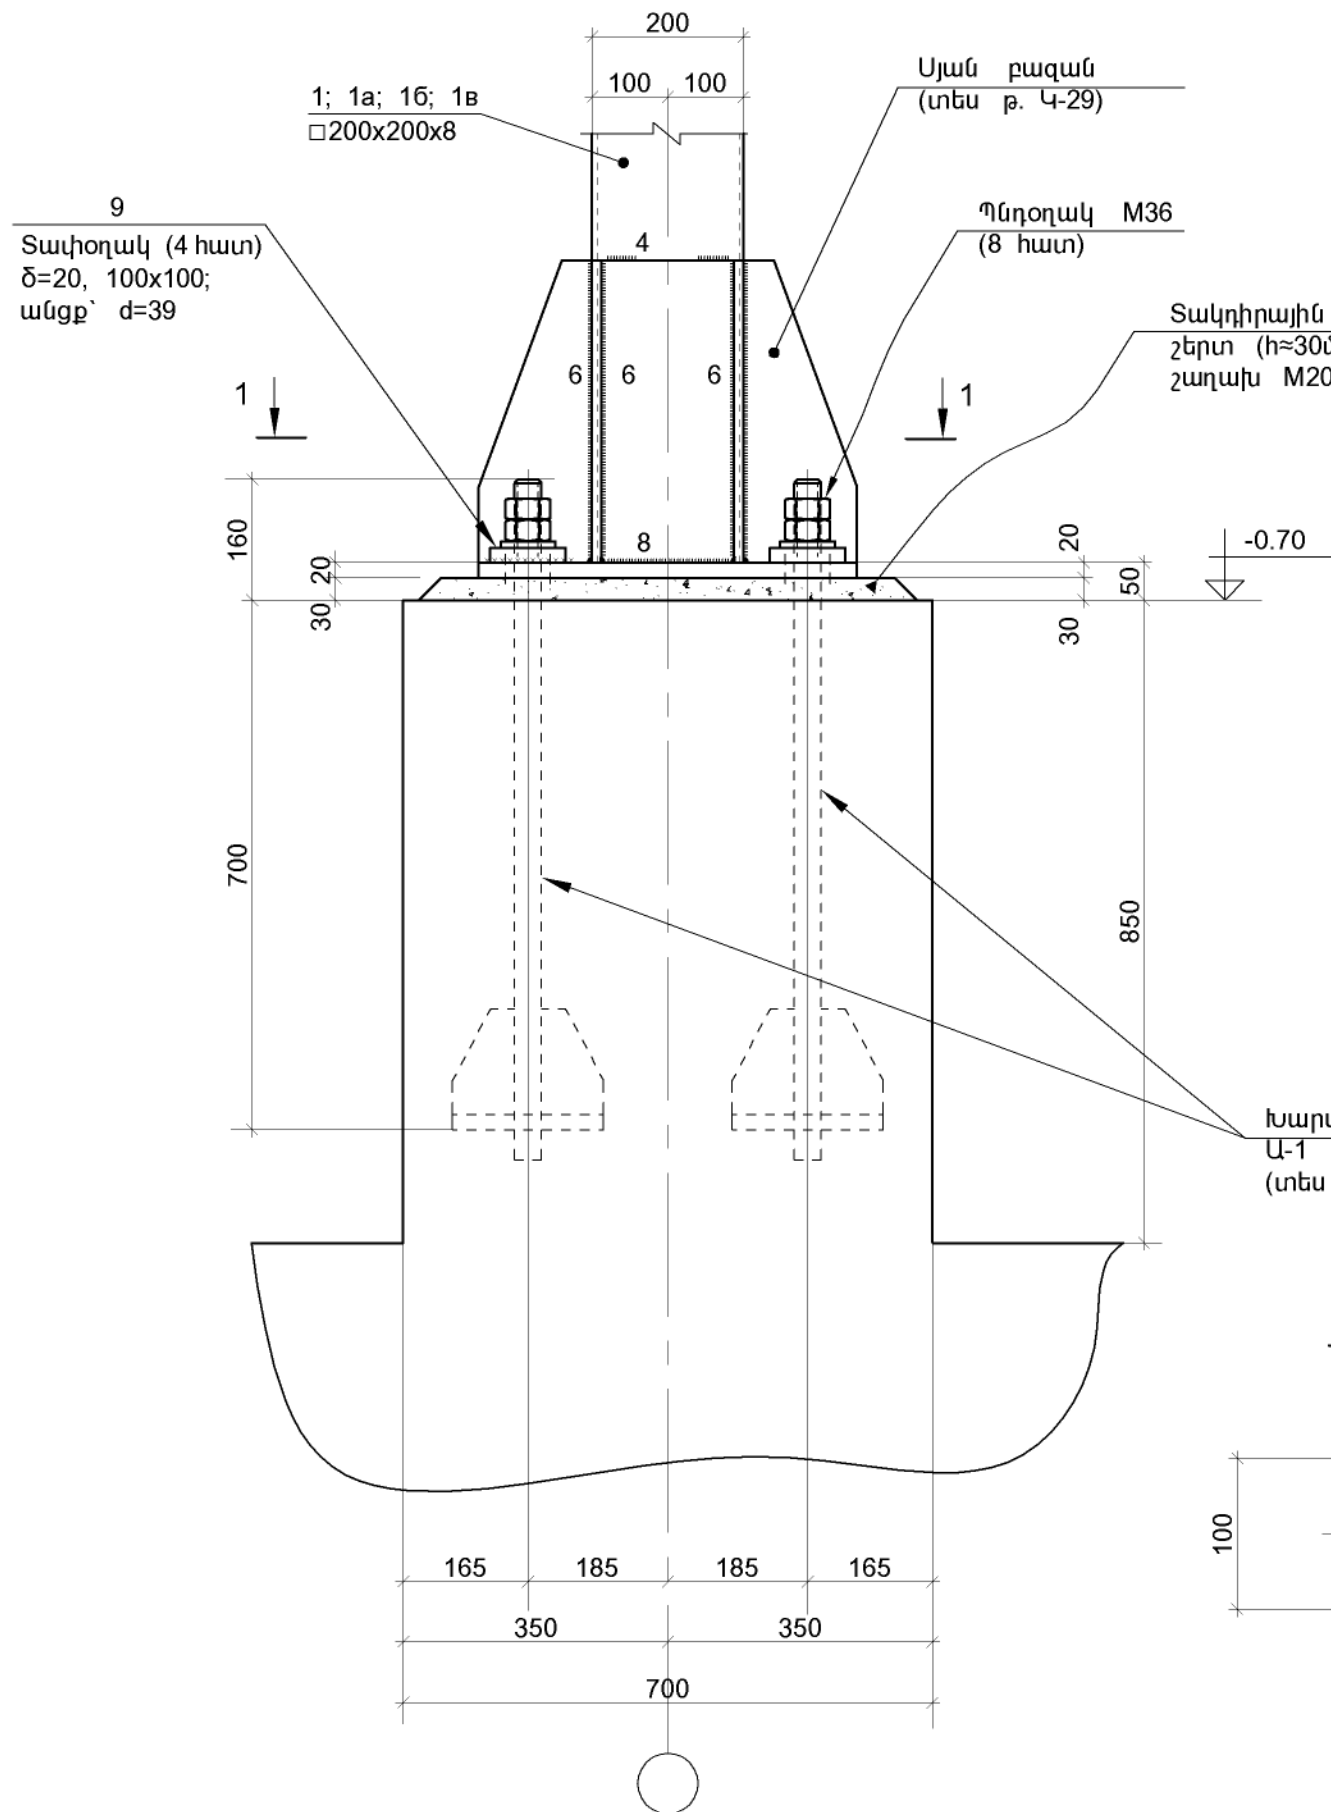




1.ՏՎՅԱԼ թ-ը ԴԻՏԱՐԿԵԼ Կ-11 ÷ Կ-21 թ-երի ՀԵՏ ՀԱՄԱՏԵՂ:
2.ՄԱՍՆԱԳԻՐԸ ՏԵՍ թ.թ. Կ-29 ԵՎ Կ-30:

ԳՐԹԵՐԻ ԵՎ ԳՐԵՆԱԿԱՆ ՊԻՏՈՒՅՔՆԵՐԻ ՊԱՀԵՍԻ ԱՇԽԱՏԱՆՔԱՅԻՆ ՓԱՍՏԱԹՂԹԵՐԻ ՄՇԱԿՈՒՄ				ՊԱՏԿԵՐ N ԲԸԱԵՁԲ-13/15-4		
Ի.Տ.Բ. ՊԵՏ	Հ. ՍՈՒԱԹԱՆՅԱՆ		ԿՈՆՍՏԱՆԴՆՈՒԿՈՐԱԿԱՆ ՄԱՍ (ՏԱՐԲԵՐԱԿ [24x28] մ)	ՓՈԱ	ԹԵՐԹ	ԹԵՐԹԵ
Ն.Գ.Ճ.	Հ. ՎԱՐԴԱՆՅԱՆ			ԱՆ	Կ-28	30
ՆԱԽԱԳԾԵՑ	Ն. ԹԱՂԵՎՈՍՅԱՆ		ՀԱՆԳՈՒՅՑ «1»			
				ԵՐԵՎԱՆ 2014		

ՄՅԱՆ ԲԱԶԱ (M 1:10)

2 - 2

ՊՈՂՊԱՏԻ ՄԱՍՆԱԳԻՐ ՄԵԿ ՄԵՏԱՂԱԿԱՆ ԷԼԵՄԵՆՏԻ ՀԱՄԱՐ

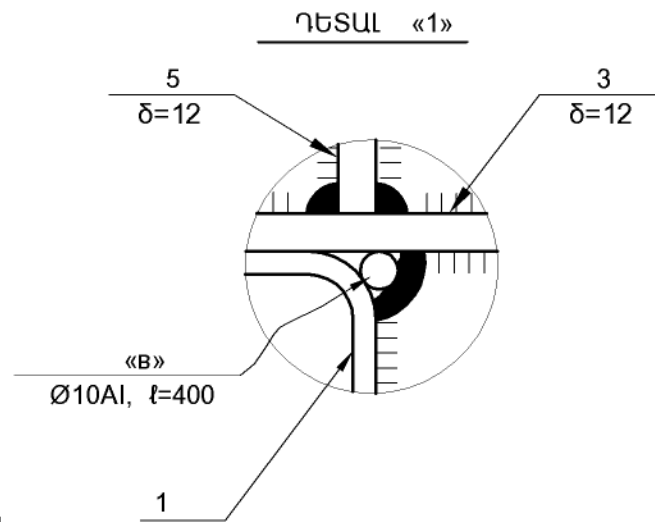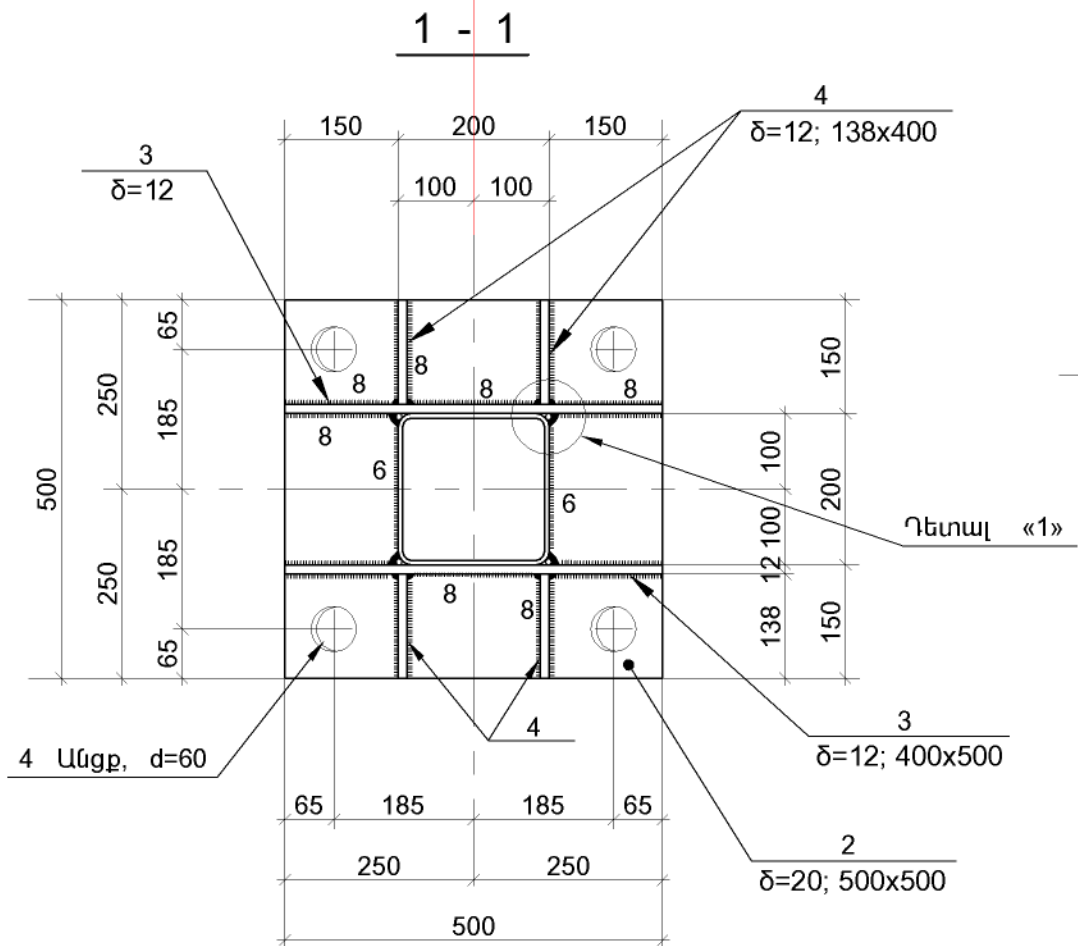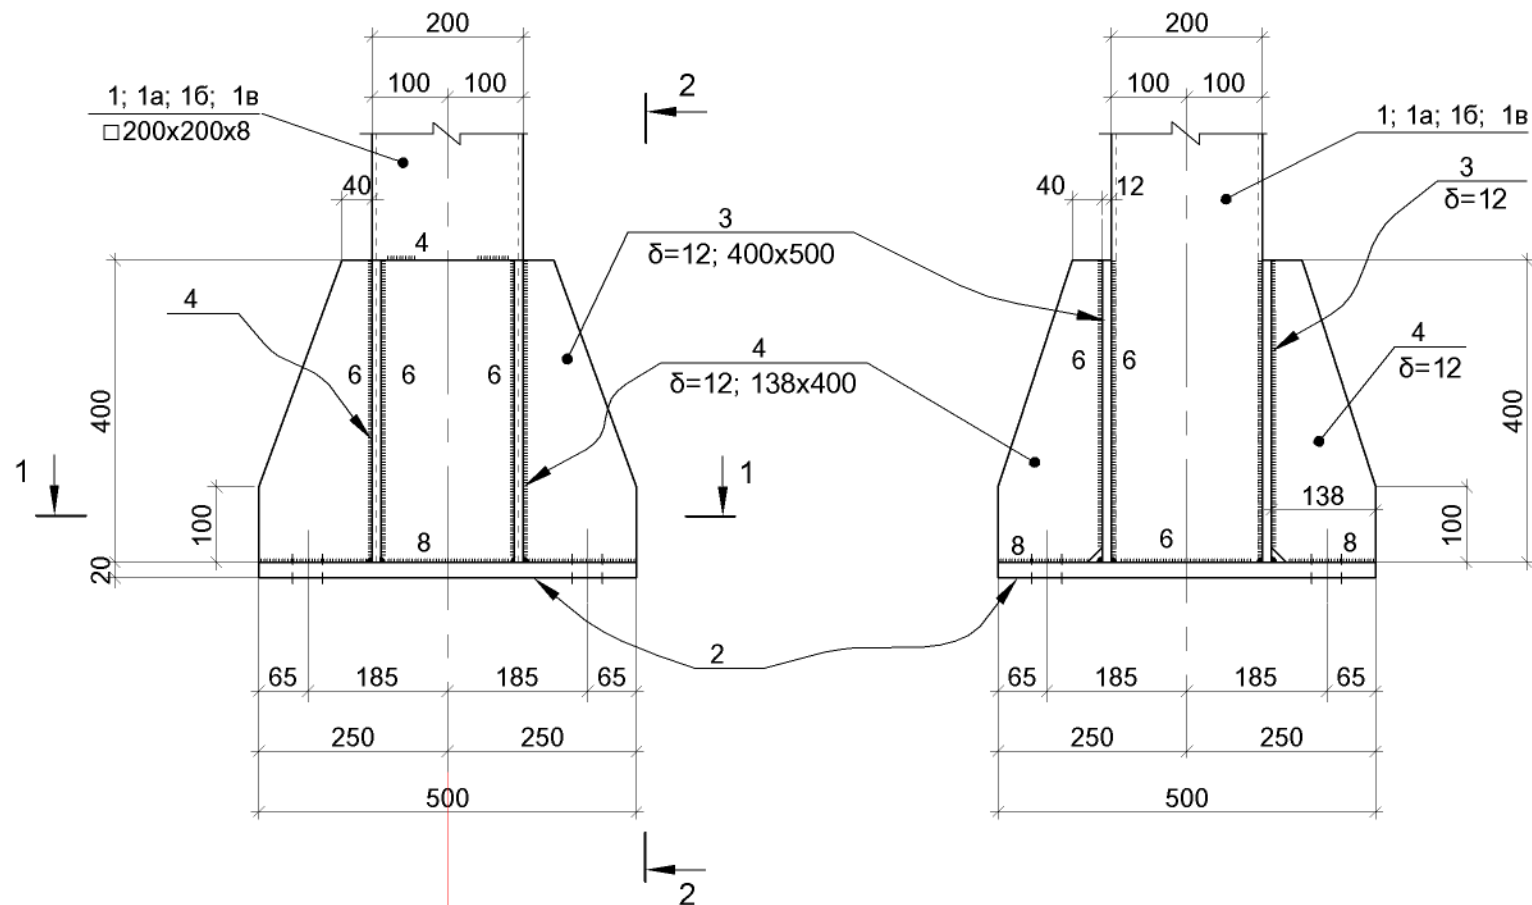


1.ՏՎՅԱԼ Թ-Ղ ՂԻՏԱՐԿԵԼ Կ-28 Թ-Ի ՀԵՏ ՀԱՄԱՏԵՂ:


ՄԱԿԱՆԻՇ, ԱՆՎԱՆՈՒՄ	ՂԻՐԹ №	ՊՐՈՖԻԼ ԿԱՄ ԿՏՐԱԾԵՐ	ԵՐԿԱՐՈՒԹ. մմ	ՔԱՆ. հատ.	ՄԱՍԱ կգ		ՄԱԿԱՆԻՇ
					ՄԵԿ ղԻՐԹԻ	ԲՈՂՈՐ ղԻՐԹԵՐԻ	
ՄՅՈՒՆ ՄՍ-1 (4 ՀԱՏ)	1	□200x200x8	6440	1	297.00	297.00	404.60
	2	-20x500	500	1	39.30	39.30	
	3	-12x400	500	2	18.90	37.80	
	4	-12x138	400	4	5.20	20.80	
	«B»	Ø10AI	400	4	0.25	1.00	
	5	-12x240x240	220	1	2.30	2.30	
	9	-20x100 (տափօղակ)	100	4	1.60	6.40	
ՄՅՈՒՆ ՄՍ-2 (12 ՀԱՏ)	1a	□200x200x8	7040	1	324.60	324.60	432.20
	2	-20x500	500	1	39.30	39.30	
	3	-12x400	500	2	18.90	37.80	
	4	-12x138	400	4	5.20	20.80	
	«B»	Ø10AI	400	4	0.25	1.00	
	5	-12x240x240	220	1	2.30	2.30	
	9	-20x100 (տափօղակ)	100	4	1.60	6.40	
ՄՅՈՒՆ ՄՍ-3 (9 ՀԱՏ)	16	□200x200x8	7640	1	352.30	352.30	459.90
	2	-20x500	500	1	39.30	39.30	
	3	-12x400	500	2	18.90	37.80	
	4	-12x138	400	4	5.20	20.80	
	«B»	Ø10AI	400	4	0.25	1.00	
	5	-12x240x240	220	1	2.30	2.30	
	9	-20x100 (տափօղակ)	100	4	1.60	6.40	
ՄՅՈՒՆ ՄՍ-4 (5 ՀԱՏ)	1	□200x200x8	4240	1	195.50	195.50	303.10
	2	-20x500	500	1	39.30	39.30	
	3	-12x400	500	2	18.90	37.80	
	4	-12x138	400	4	5.20	20.80	
	«B»	Ø10AI	400	4	0.25	1.00	
	5	-12x240x240	220	1	2.30	2.30	
	9	-20x100 (տափօղակ)	100	4	1.60	6.40	
ՄՍ-5 (13 ՀԱՏ)	6	□140x140x5	3880	1	79.20	79.20	85.4
	7	-12x180	180	2	3.10	6.20	
ՄՍ-6 (2 ՀԱՏ)	8	□140x140x5	2620	1	53.50	53.50	59.70
	7	-12x180	180	2	3.10	6.20	

ԳՐԹԵՐԻ ԵՎ ԳՐԵՆԱԿԱՆ ՊԻՏՈՒՅՔՆԵՐԻ ՊԱՀԵՍԻ ԱՇԽԱՏԱՆՔԱՅԻՆ ՓԱՍՏԱԹՂԹԵՐԻ ՄՇԱԿՈՒՄ				ՊԱՏՎԵՐ N ԲԸԱԵՁԲ-13/15-4		
Ի.Տ.Բ. ՊԵՏ	Հ. ՍՈՒԹԱՆՅԱՆ		ԿՈՆՍՏՐՈՒԿՏՈՐԱԿԱՆ ՄԱՍ (ՏԱՐԲԵՐԱԿ [24x28] մ)	ՓՈԱ	ԹԵՐԹ	ԹԵՐԹԵ
Ն.Գ.Ճ.	Հ. ՎԱՐԴԱՆՅԱՆ			ԱՆ	Կ-29	30
ՆԱԽԱԳԾԵՑ	Ն. ԹԱՂԵՎՈՍՅԱՆ		ՄՅԱՆ ԲԱԶԱ; ՄԱՍՆԱԳԻՐ			
				ԵՐԵՎԱՆ 2014		

ՍՍ-1; ՍՍ-2; ՍՍ-3; ՍՍ-4

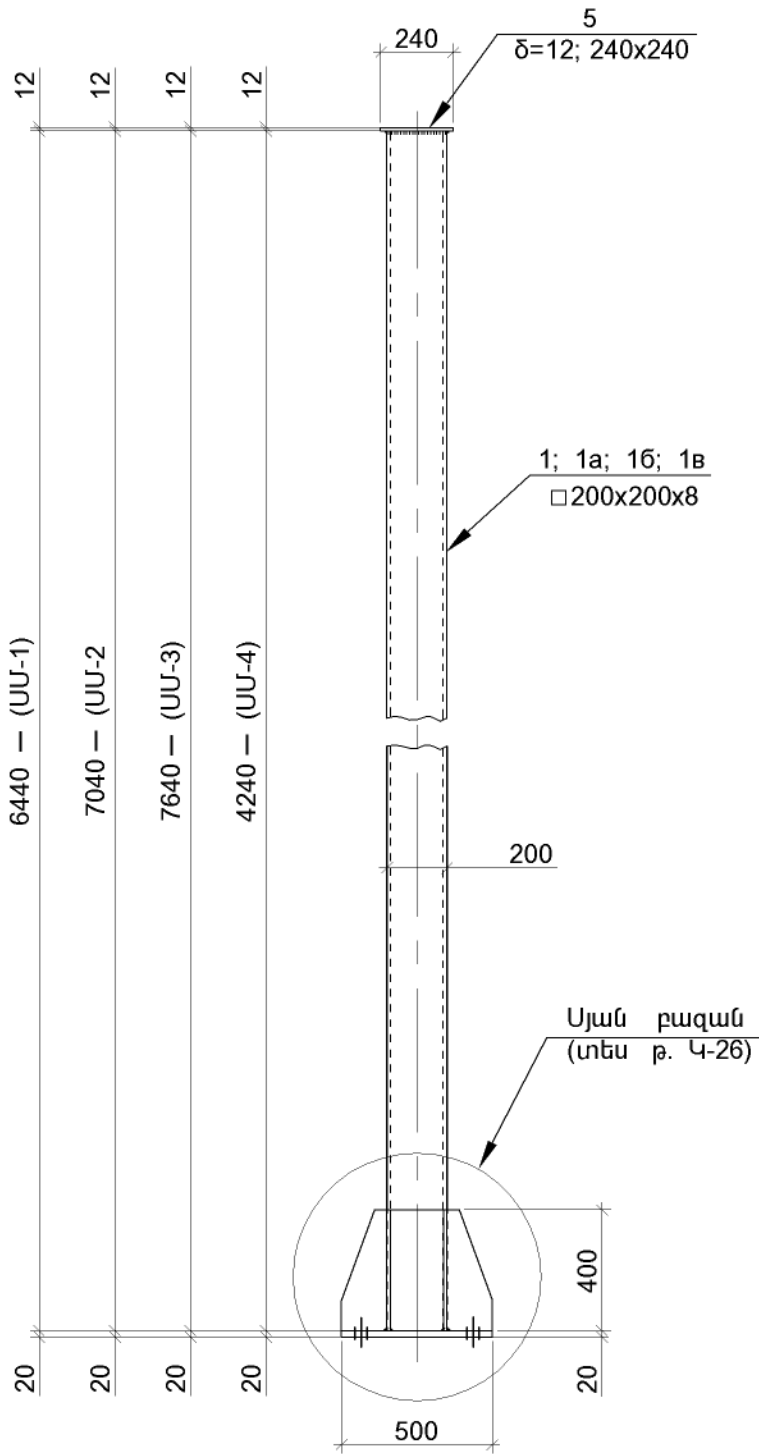

ՍՍ-5; ՍՍ-6

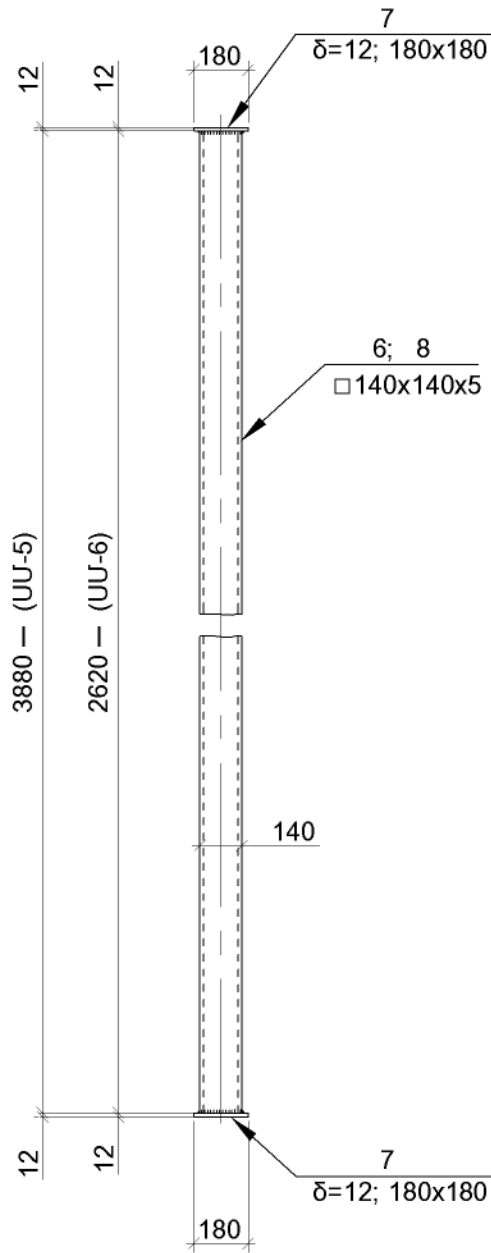

ՊՐՈՊԱՏԻ ԸՆՏՐՈՒԹՅՈՒՆԸ ԸՍՏ ՊՐՈՖԻԼՆԵՐԻ

ՊՐՈՖԻԼ №	ՄԱՍԱ կգ	ՊՐՈՖԻԼԻ ԳՈՍՏ-ը
□200x200x8	9231.40	ГОСТ 12336-66
□140x140x5	1136.60	
І24	9458.40	ГОСТ 8240-72*
І20	6168.30	
І18	13920.20	
І16	1732.40	
І12	1350.00	
I18	869.40	ГОСТ 8239-72*
I12	876.40	
L100x63x6	876.40	ГОСТ 8510-86
L140x140x10	26.80	ГОСТ 8509-86
L100x100x10	14.00	
L50x50x5	234.60	
δ=20	1371.00	ГОСТ 82-70*
δ=12	3533.70	
δ=8	45.20	
δ=6	20.90	ГОСТ 2590-71*
Ø10Al	30.00	

Σ=50896.00

Расход наплавленного металла - ~1020.0 кг.

ՊՐՈՊԱՏԻ ՄԱՍՆԱԳԻՐ ՄԵԿ ՄԵՏԱՂԱԿԱՆ ԷԼԵՄԵՆՏԻ ՀԱՄԱՐ

ՄԱԿՆԻՇ; ԱՆՎԱՆՈՒՄ	ԴԻՐՔ №	ՊՐՈՖԻԼ ԿԱՄ ԿՏՐՎԱԾՔ	ԵՐԿԱՐՈՒԹ. մմ	ՔԱՆ. հատ.	ՄԱՍԱ կգ		ՄԱԿՆԻՇԻ
					ՄԵԿ դիրքի	ԲՈՂՈՐ դիրքերի	
ԾԱԾԿԵՐԻ ՄԵՏԱՂԱԿԱՆ ԷԼԵՄԵՆՏՆԵՐ (1 ՀԱՏ)	10	І24	6000	20	144.00	2880.00	
	10a	І24	6600	20	158.40	3168.00	
	11	І18	6100	10	99.50	995.00	
	12	І18	5720	40	93.30	3732.00	
	13	І12	4150	10	43.20	432.00	
	14	І12	5740	8	59.70	477.60	
	15	І24 Σℓ=17760*	—	8	426.30	3410.40	
	16**	І20 Σℓ=290.0 Գ.Մ	—	—	—	5336.00	
	17	І16 Σℓ=122.0 Գ.Մ	—	—	—	1732.40	
	«a»	І18, Σℓ=564.0 Գ.Մ	—	—	—	9193.20	
	«б»	L100x63x6, Σℓ=96.0 Գ.Մ	—	—	—	722.90	
	18	I18	6100	2	112.30	224.60	
	18a	I18	5760	4	106.00	424.00	
	18б	I18	6000	2	110.40	220.80	
	19	I12	3160	18	36.40	655.20	
	19a	I12	2970	5	34.20	171.00	
	20	I12	2180	2	25.10	50.20	
	ԹԻ-1.Ի	21Ի	І12	3985	2	41.50	83.00
		22	-8x50	220	2	0.70	1.40
	ԹԻ-1.Ի	21Ի	І12	3985	2	41.50	83.00
		22	-8x50	220	2	0.70	1.40
	ԹԻ-2.Ի	23Ի	І12	6596	2	68.60	137.20
		22	-8x50	220	4	0.70	2.80
	ԹԻ-2.Ի	23Ի	І12	6596	2	68.60	137.20
		22	-8x50	220	4	0.70	2.80
		24	L50x50x5	430	68	1.65	112.20
		25	L50x50x5	950	34	3.60	122.40

ՀԱՐՈՒՆԱԿՈՒԹՅՈՒՆ

ՄԱԿՆԻՇ; ԱՆՎԱՆՈՒՄ	ԴԻՐՔ №	ՊՐՈՖԻԼ ԿԱՄ ԿՏՐՎԱԾՔ	ԵՐԿԱՐՈՒԹ. մմ	ՔԱՆ. հատ.	ՄԱՍԱ կգ		ՄԱԿՆԻՇ
					ՄԵԿ դիրքի	ԲՈՂՈՐ դիրքերի	
ՀԱՐՈՒՆԱԿՈՒԹՅՈՒՆ	26	-12x170	300	30	4.85	145.50	ΣΣ=37186.0
	27	-12x90	120	76	1.05	79.80	
	28	-12x215	230	40	4.70	188.00	
	29	-12x70	120	10	0.80	8.00	
	30	-12x165	170	8	2.65	21.20	
	31	-12x30	70	10	0.20	2.00	
	32	L140x140x10	130	8	3.35	26.80	
	33	-12x120	120	8	1.40	11.20	
	34	-6x100	100	16	0.50	8.00	
	35	L100x100x10	130	7	2.00	14.00	
	36	-12x80	80	7	0.60	4.20	
	37	-6x60	100	14	0.30	4.20	
	38	-12x320	350	9	10.60	95.40	
	38a	-12x154	350	2	5.10	10.20	
	39	-12x77	154	16	1.15	18.40	
	40	-12x240	270	16	6.10	97.60	
	41	-12x240	350	16	7.95	127.20	
	42	-12x114	116	32	1.25	40.00	
	42a	-8x120	300	16	2.30	36.80	
	43	-6x100	300	6	1.45	8.70	
	44	І20	220	180	4.05	729.00	
	45	І20	160	35	2.95	103.30	
	46	-12x60	220	216	1.25	270.00	
	47	-12x60	200	180	1.15	207.00	
	48	-12x60	140	36	0.80	28.80	
	49	L100x63x6	300	25	2.30	57.50	
	50	L100x63x6	130	96	1.00	96.00	
	51	-12x160	440	32	6.65	212.80	
	52	-12x60	260	32	1.45	46.40	
		Հեղույս M12, ℓ≈30	—	~840			

1.ՏԿՅԱԼ Թ-ը ԴԻՏԱՐԿԵԼ Կ-12 Թ-Ի ՀԵՏ ՀԱՄԱՏԵՂ:

ԳՐԶԵՐԻ ԵՎ ԳՐԵՆԱԿԱՆ ՊԻՏՈՒՅՔՆԵՐԻ ՊԱՀԵՄԻ ԱԾԱՍԱՆՔԱՅԻՆ ՓԱՍՏԱԹԴԹԵՐԻ ՄՇԱԿՈՒՄ				ՊԱՏԿԵՐ N ԲԸԱԸԶԲ-13/15-4		
Ի.Տ.Ք. ՊԵՏ	Հ. ՍՈՒԹԱՆՅԱՆ		ԿՈՆՍՏՐՈՒԿՏՈՐԱԿԱՆ ՄԱՍ (ՏԱՐԶԵՐԱԿ [24x28] մ)	ՓՈՒԼ	ԹԵՐԹ	ԹԵՐԹԵ
Ն.Գ.Ճ.	Հ. ԿԱՐԱՆՅԱՆ			ԱՆ	Կ-30	30
ՆԱՆԱԳԾԵՑ	Ն. ԹԱՂԵԿՈՍՅԱՆ		ՍՅՈՒՆ ՍՍ-1, ՍՍ-2, ՍՍ-3, ՍՍ-4, ՍՍ-5: ՄԱՍՆԱԳԻՐ	 ԵՐԵՎԱՆ 2014		

ԳՐՔԵՐԻ ԵՎ ԳՐԵՆԱԿԱՆ ՊԻՏՈՒՅՔՆԵՐԻ ՊԱՋԵՍՏԻ ՏԱՐՈՂՈՒԹՅԱՆ
ՀԱՇՎԱՐԿ

ՇԻՆԱՐԱՐՈՒԹՅԱՆ ՄԱԿԵՐԵՍԸ $24.24 \times 24.24 = 587.6մ^2$

ԲԵՌՆՄԱՆ ՄԱԿԵՐԵՍ

$$S = \frac{ExP}{q}, մ^2$$

ՈՐՏԵՂ

E - ՊԱՋԵՍՏԻ ՏԱՐՈՂՈՒԹՅՈՒՆՆ Է, ՊԱՅՄԱՆԱԿԱՆ ՏԱԿԴԻՐՆԵՐԸ - 496 ՀԱՏ

P - ԴԱՐԱԿԱՇԱՐԵՐՈՒՄ ՄԵԿ ՏԱԿԴԻՐԻ ՏԵՂԱԴՐՄԱՆ ԱՆՀՐԱԺԵՇՏ ՄԱԿԵՐԵՍՆ Է - $1.2մ^2$

q - ԲԱՐՁՐՈՒԹՅԱՄԲ ԱՊՐԱՆՔՆԵՐԻ ՏԵՂԱԴՐՄԱՆ ՀԱՐԿԵՐԻ ՔԱՆԱԿՆ Է - 4

$$S = \frac{496 \times 1.2}{4} = 31.2մ^2$$

ՊԱՋԵՍՏԻ ՏԱՐՈՂՈՒԹՅՈՒՆԸ ՈՐՈՇՎՈՒՄ Է ՊԱՅՄԱՆԱԿԱՆ ՏԱԿԴԻՐՆԵՐԻ ՄԻՋՈՑՈՎ: ՈՐՊԵՍ

ՊԱՅՄԱՆԱԿԱՆ ՏԱԿԴԻՐ ԸՆՏՐՎԱԾ Է $1200 \times 800 \times 150$ ՄՄ ԶԱՓԵՐՈՎ ԵՎ ԱՊՐԱՆՔԻ $1050մմ$ ԲԱՐՁՐՈՒԹՅԱՄԲ:

ԱՄԲՈՂՋԱԿԱՆ ՓԱԹԵԹԻ ԲԱՐՁՐՈՒԹՅՈՒՆԸ - $1200մմ$:

ԱՊՐԱՆՔԻ ԾԱՎԱԼԸ ՊԱՅՄԱՆԱԿԱՆ ՏԱԿԴԻՐԻ ՎՐԱ - $1մ^3$

ՄԻՋԻՆ ԿՇԻՈԸ ՄԵԿ ՊԱՅՄԱՆԱԿԱՆ ՏԱԿԴԻՐԻ ՈՉ ԱՐՏԱԴՐԱԿԱՆ ԱՊՐԱՆՔՆԵՐԻ ՀԱՄԱՐ - 0.37 ՏՈՆՆԱ Է:

ՊԱՋԵՍՏԻ ԾԱՎԱԼԸ ԿԱԶՄՈՒՄ Է:

$$496 \times 0.37 = 187.52 \text{ ՏՈՆՆԱ}$$

ԲԵՌՆԱՓՈԽԱՆԱԿՄԱՆ ՀԱՇՎԱՐԿԸ

ՕՐՈՒՄ ԲԵՌՆԵՐԻ ՔԱՆԱԿԸ ՈՐՈՆՔ ՄՈՒՏՔ ԵՆ ԳՈՐԾՈՒՄ ՊԱՋԵՍՏ

$$Q_{\text{ՍՏՆՈՂ}} = \frac{183.2 \times 7.3 \times 1.3}{365} = 4.99 \text{ ՏՈՆՆԱ ԿԱՄ 12.9 ՊԱՅՄԱՆԱԿԱՆ ՏԱԿԴԻՐ}$$

ՕՐՈՒՄ ԲԵՌՆԵՐԻ ՔԱՆԱԿԸ ՈՐՈՆՔ ԴՈՒՐՍ ԵՆ ԳԱԼԻՍ ՊԱՋԵՍՏԻՑ

$$Q_{\text{ԵՆՆՈՂ}} = \frac{183.2 \times 7.3 \times 1.2}{305} = 5.27 \text{ ՏՈՆՆԱ ԿԱՄ 14.3 ՊԱՅՄԱՆԱԿԱՆ ՏԱԿԴԻՐ}$$

ՈՐՏԵՂ 7.3 - Ը ՏԱՐԵԿԱՆ ՊԱՋԵՍՏԻ ՏԱՐՈՂՈՒԹՅԱՆ ԲԱԺԱՆԱՐԱՐ ՓՈՓՈԽՈՒԹՅՈՒՆՆ Է:

ԱՊՐԱՆՔՆԵՐԻ ՊԱՋԵՍՏՈՒՄ ՊԱՀՄԱՆ ՄԻՋԻՆ ԺԱՄԱՆԱԿԱՀԱՏՎԱԾԸ - 500Ր

1.3 - ԲԵՌՆԵՐԻ ՄՈՒՏՔԱՅԻՆ ԱՆՀԱՄԱՊԱՏԱՍԽԱՆՈՒԹՅԱՆ ԳՈՐԾԱԿԻՑՆ Է

1.2 - ԲԵՌՆԵՐԻ ԵԼՔԱՅԻՆ ԱՆՀԱՄԱՊԱՏԱՍԽԱՆՈՒԹՅԱՆ ԳՈՐԾԱԿԻՑՆ Է


365 - ԲԵՌՆԵՐԻ ԸՆԴՈՒՄՄԱՆ ՕՐԵՐԻ ՔԱՆԱԿՆ Է

305 - ԲԵՌՆԵՐԻ ԴՈՒՐՍ ԳՐՄԱՆ ՕՐԵՐԻ ՔԱՆԱԿՆ Է


ՆԱԽԱԳԾԻ ԿԱԶՄԸ

NN ը/հ	ԳԾԱԳՐԵՐԻ ԱՆՎԱՆԱՑԱՆԿ	ԹԵՐԹԻ ՄԱԿՆԻՇ
1.	ՊԱՋԵՍՏԻ ՏԱՐՈՂՈՒԹՅԱՆ ՀԱՇՎԱՐԿ	S-1
2.	ՀԱՏԱԿԱԳԻԾ +0.000 ՆԻՇԻ ՎՐԱ	S-2
3.	ՀԱՏԱԿԱԳԻԾ +2.720 ՆԻՇԻ ՎՐԱ	S-3
4.	ԿՏՐՎԱԾՔ 1-1	S-4
5.	ԿՏՐՎԱԾՔ 2-2	S-5
6.	ՍԱՐՔԱՎՈՐՈՒՄՆԵՐԻ ՄԱՍՆԱԳԻՐ	S-6

ԳՐՔԵՐԻ ԵՎ ԳՐԵՆԱԿԱՆ ՊԻՏՈՒՅՔՆԵՐԻ ՊԱՋԵՍՏԻ ԱՇԽԱՏԱՆՔԱՅԻՆ ՓԱՍՏԱԹՂԹԵՐԻ ՄՇԱԿՈՒՄ				ՊԱՏՎԵՐ N ՊԸԱՇՁԲ-13/7		
Ի.Տ.Բ. ՊԵՏ	Հ. ՍՈՒԱՅԱՆՅԱՆ		ՏԵԽՆՈԼՈԳԻԱԿԱՆ ՄԱՍ	ՓՈԼ	ԹԵՐԹ	ԹԵՐԹԵՐ
Ն.Գ.Ճ.	Հ. ՎԱՐԴԱՆՅԱՆ			ԱՆ	S - 1	6
ՆԱԽԱԳԾԵՑ	ՅՈՒ. ԽՈՆՑՅԱՆ		ՊԱՋԵՍՏԻ ՏԱՐՈՂՈՒԹՅԱՆ ՀԱՇՎԱՐԿ			
				ԵՐԵՎԱՆ 2014		

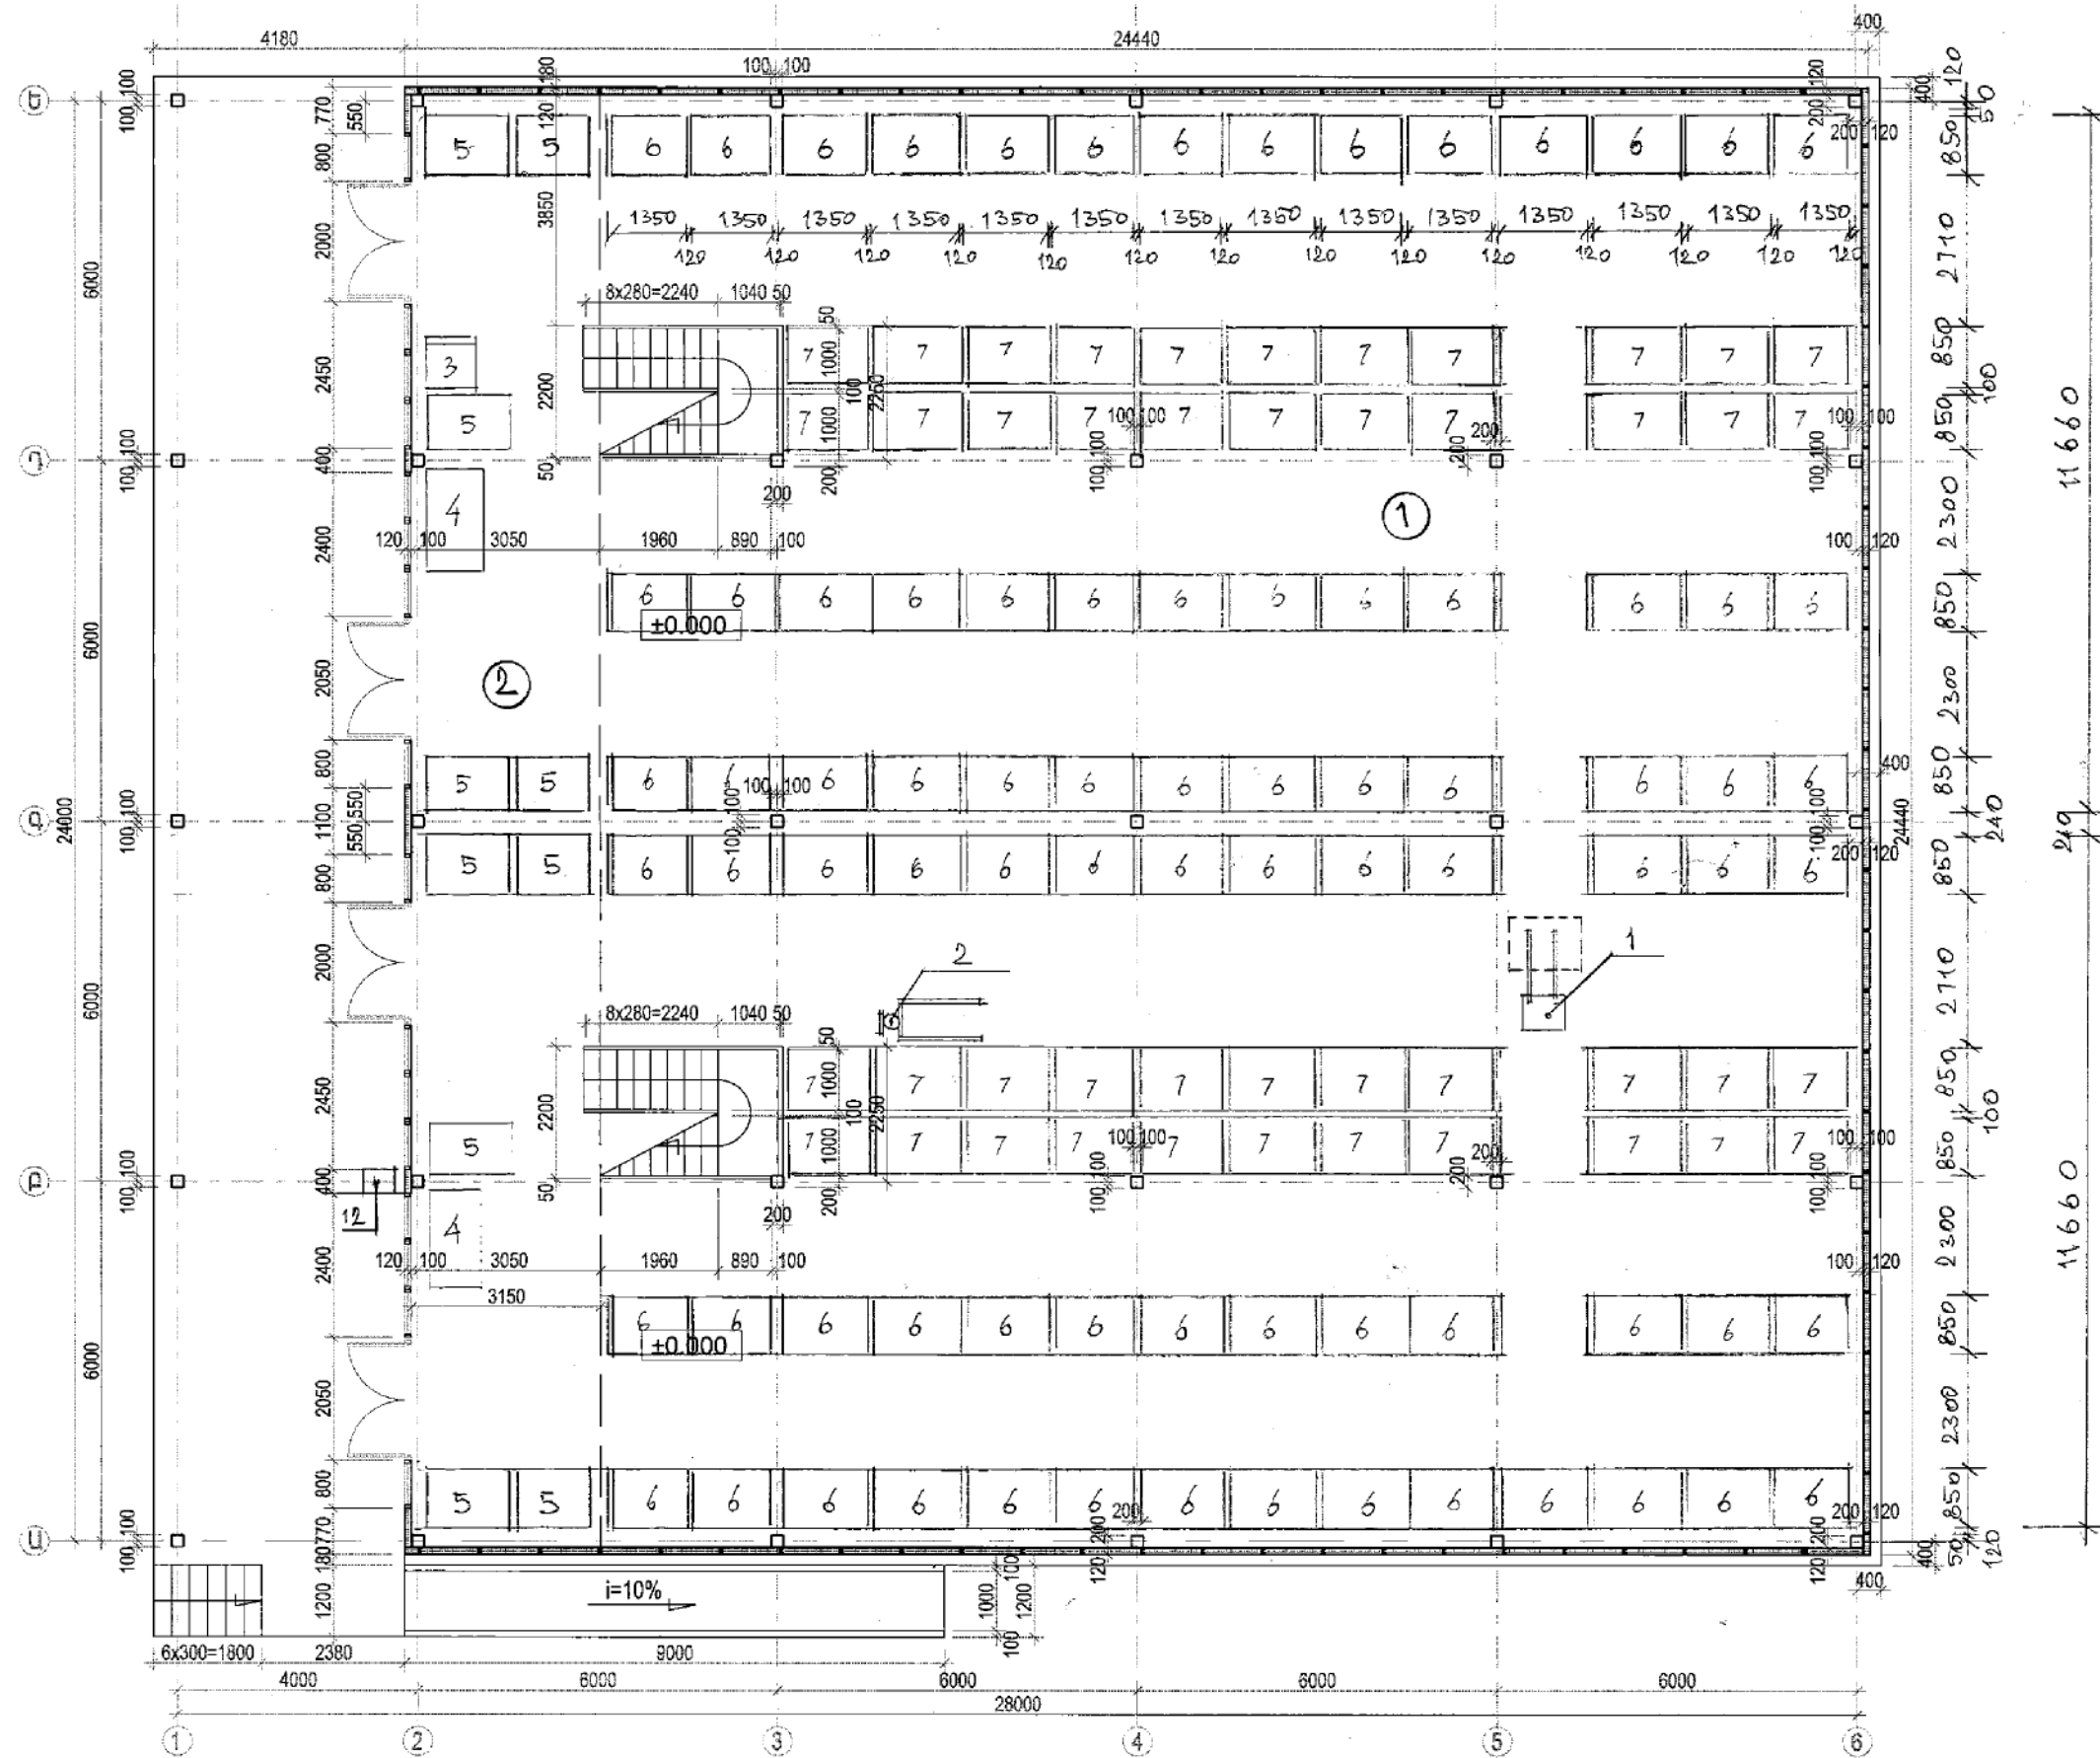


ԳՐԹԵՐԻ ԵՎ ԳՐԵՆԱԿԱՆ ՊԻՏՈՒՅՔՆԵՐԻ ՊԱՐԵՍՏԻ ԱՇԽԱՏԱՆՔԱՅԻՆ ՓԱՍՏԱԹՂԹԵՐԻ ՄՇԱԿՈՒՄ				ՊԱՏԿԵՐ N ՊԸԱՇՁԲ-13/7		
Ի.Տ.Բ. ՊԵՏ	Հ. ՍՈՒՐՆԱՅԱՆ		ՏԵԽՆՈԼՈԳԻԱԿԱՆ ՄԱՍ	ՓՈԼ	ԹԵՐԹ	ԹԵՐԹԵՐ
Ն.Գ.Ճ.	Հ. ՎԱՐԴԱՆՅԱՆ			ԱՆ	S - 2	6
ՆԱԽԱԳԾԵՑ	ՅՈՒ. ԽՈՆՑՅԱՆ		ՀԱՏԱԿԱԳԻԾ +0.000 ՆԻՇԻ ՎՈՒ	 ԵՐԵՎԱՆ 2014		

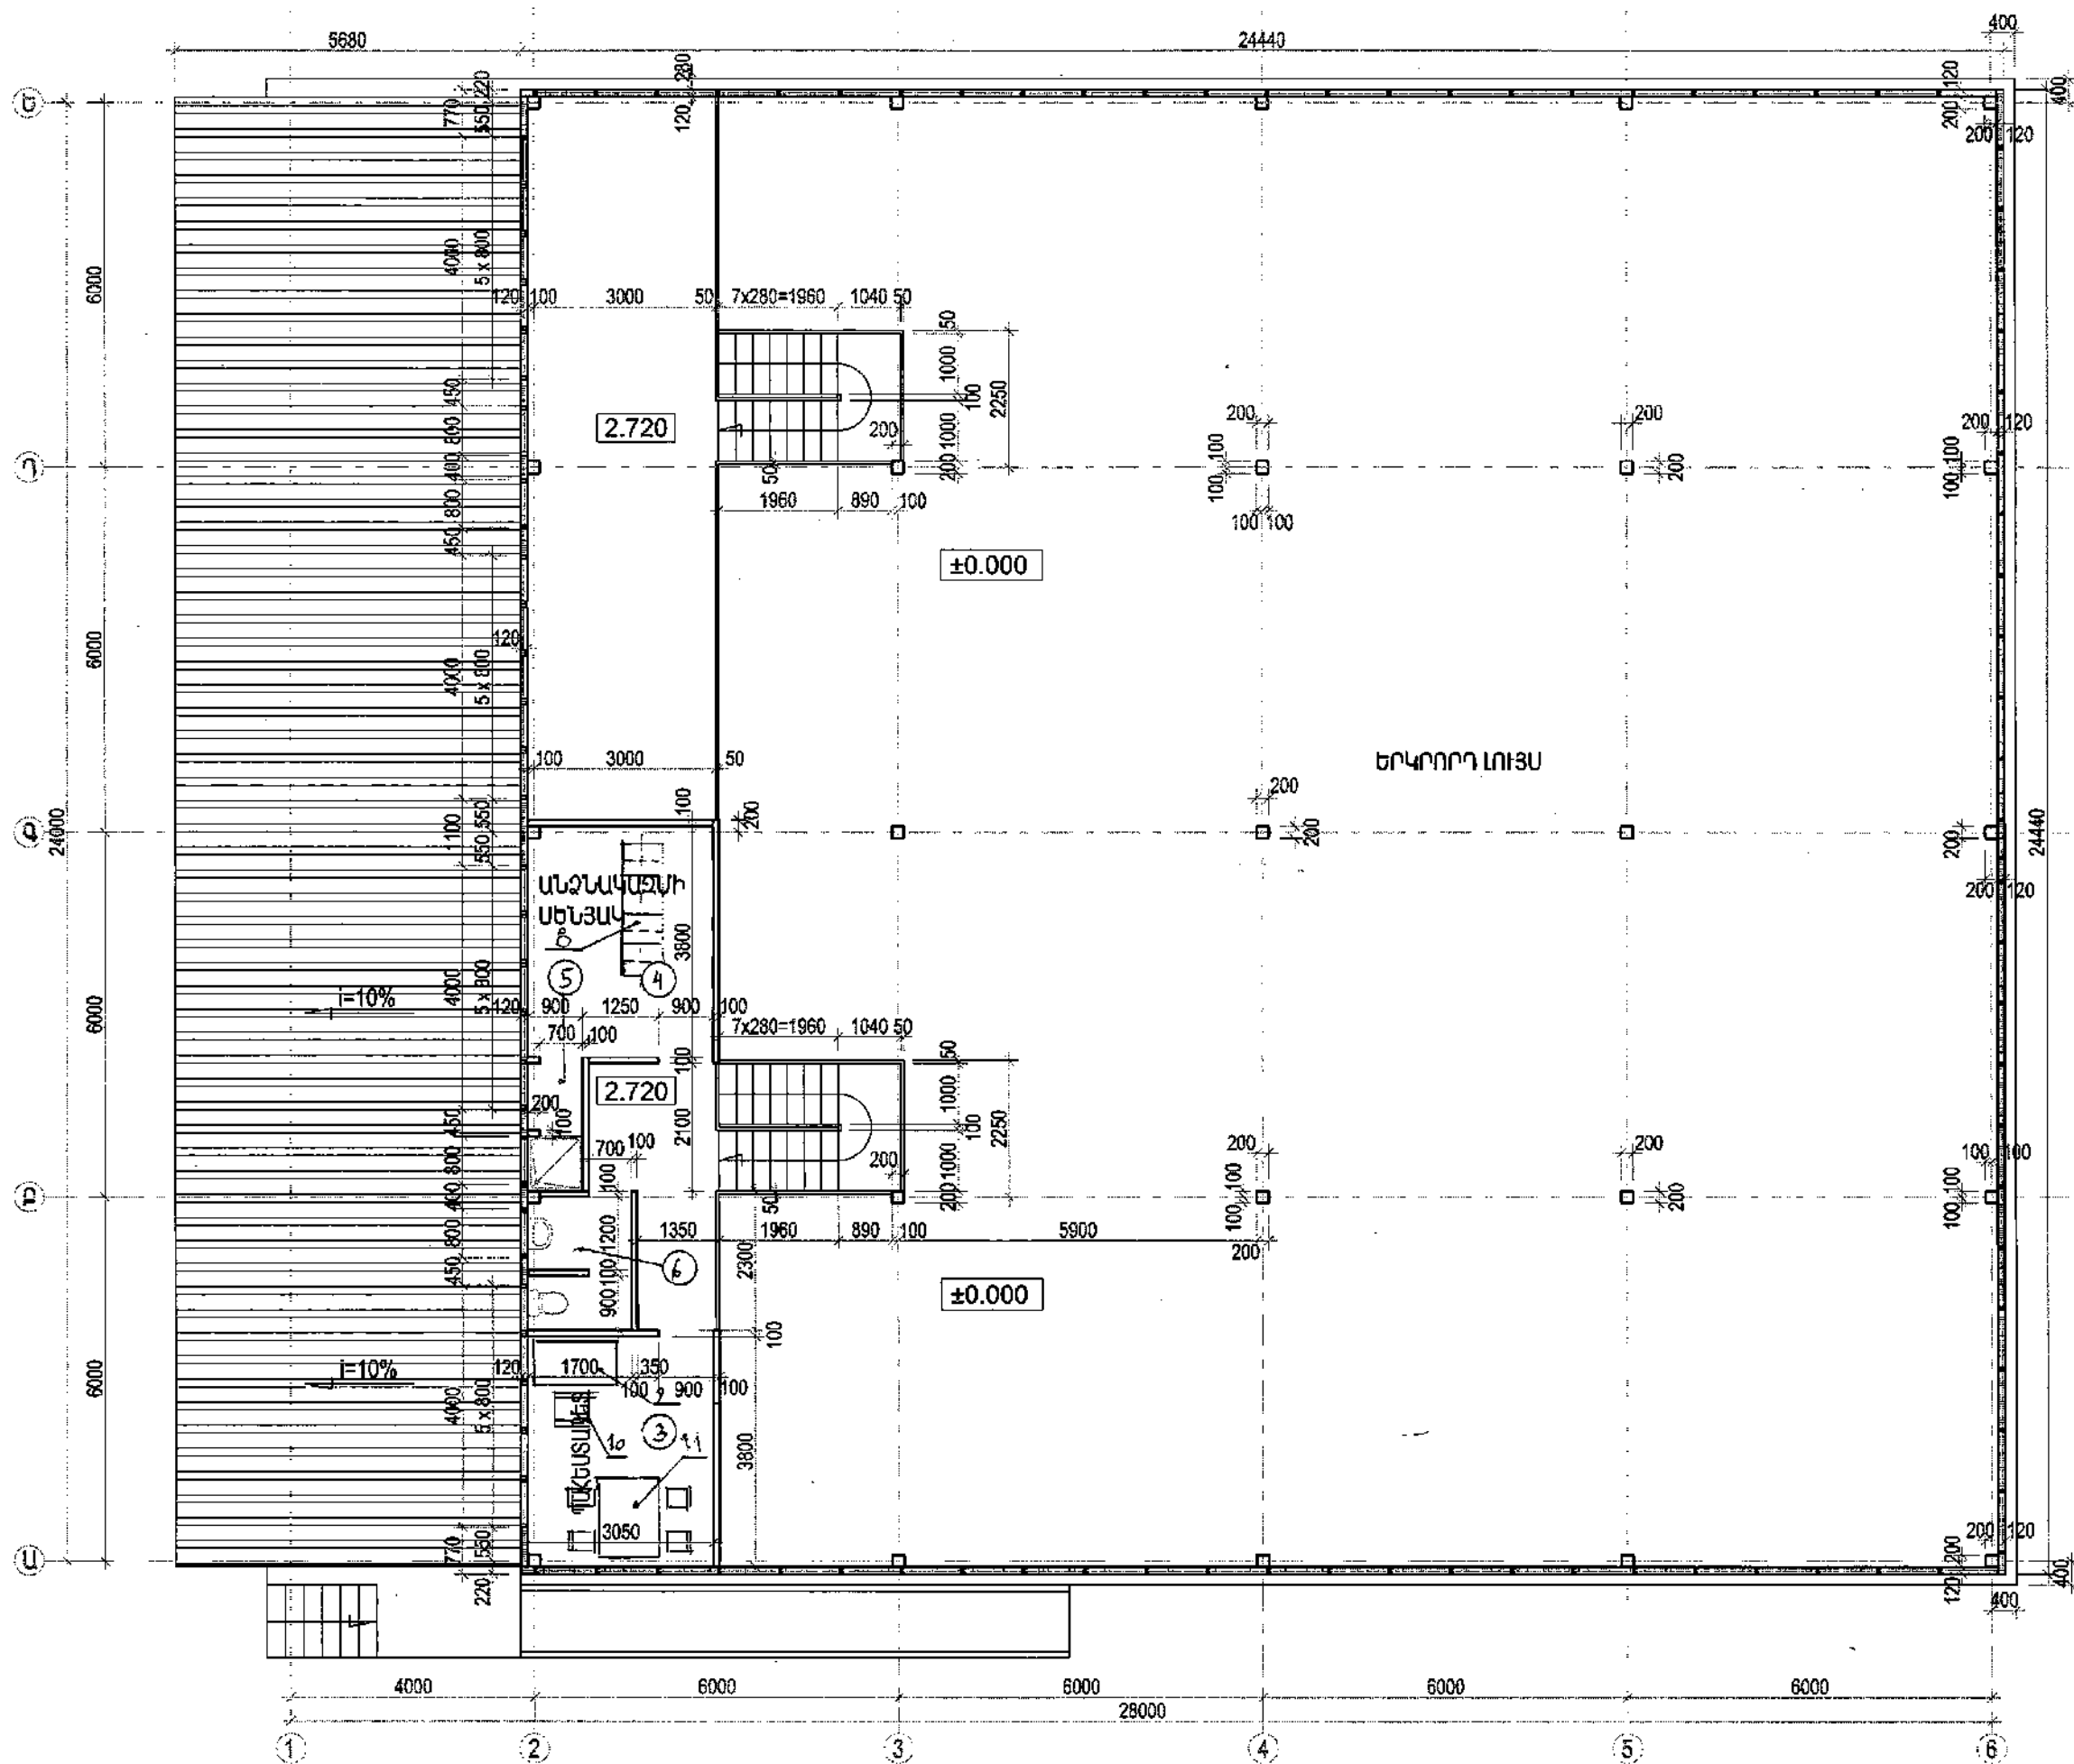

ՊՐՈՅԵԿՏԻ ԵՎ ՊԵՐՏԵՆՍԻԱ ՊԻՏՈՒՅՑՆԵՐԻ ՊԱՐՁԱՆԻ ԱՇԽԱՏԱՆՔԱՅԻՆ ՓԱՍՏԱԹՅՈՒՆԵՐԻ ՄՇԱԿՈՒՄ			ՊԱՏՎՈՐ N ՊԱՇՏՁԲ-13/7		
Ի.Տ.Բ. ՊԵՏ	Հ. ՍՈՒՐՄԱՆՆԵՐ		ՓՈՒՆ	ԹԵՐԹ	ԹԵՐԹԵՐ
Ն.Գ.Ը.	Հ. ՎԱՐԴԱՆՆԵՐ		ՄՆ	S - 3	6
ՆԱԽԱԳԾԵՑ	ՑՈՒ. ՆՈՒՇԱՑՆԱԼ		ԵՐԵՎԱՆ 2014		
			ՏԵԽՆՈԼՈԳԻԱԿԱՆ ՄԱՍ		
			ՊԱՏԱՎՈՐԻՑ ±2.720 ՄԻՇԻՎՈՒՄ		

ԿՏՐԱՎՈՐ 1-1

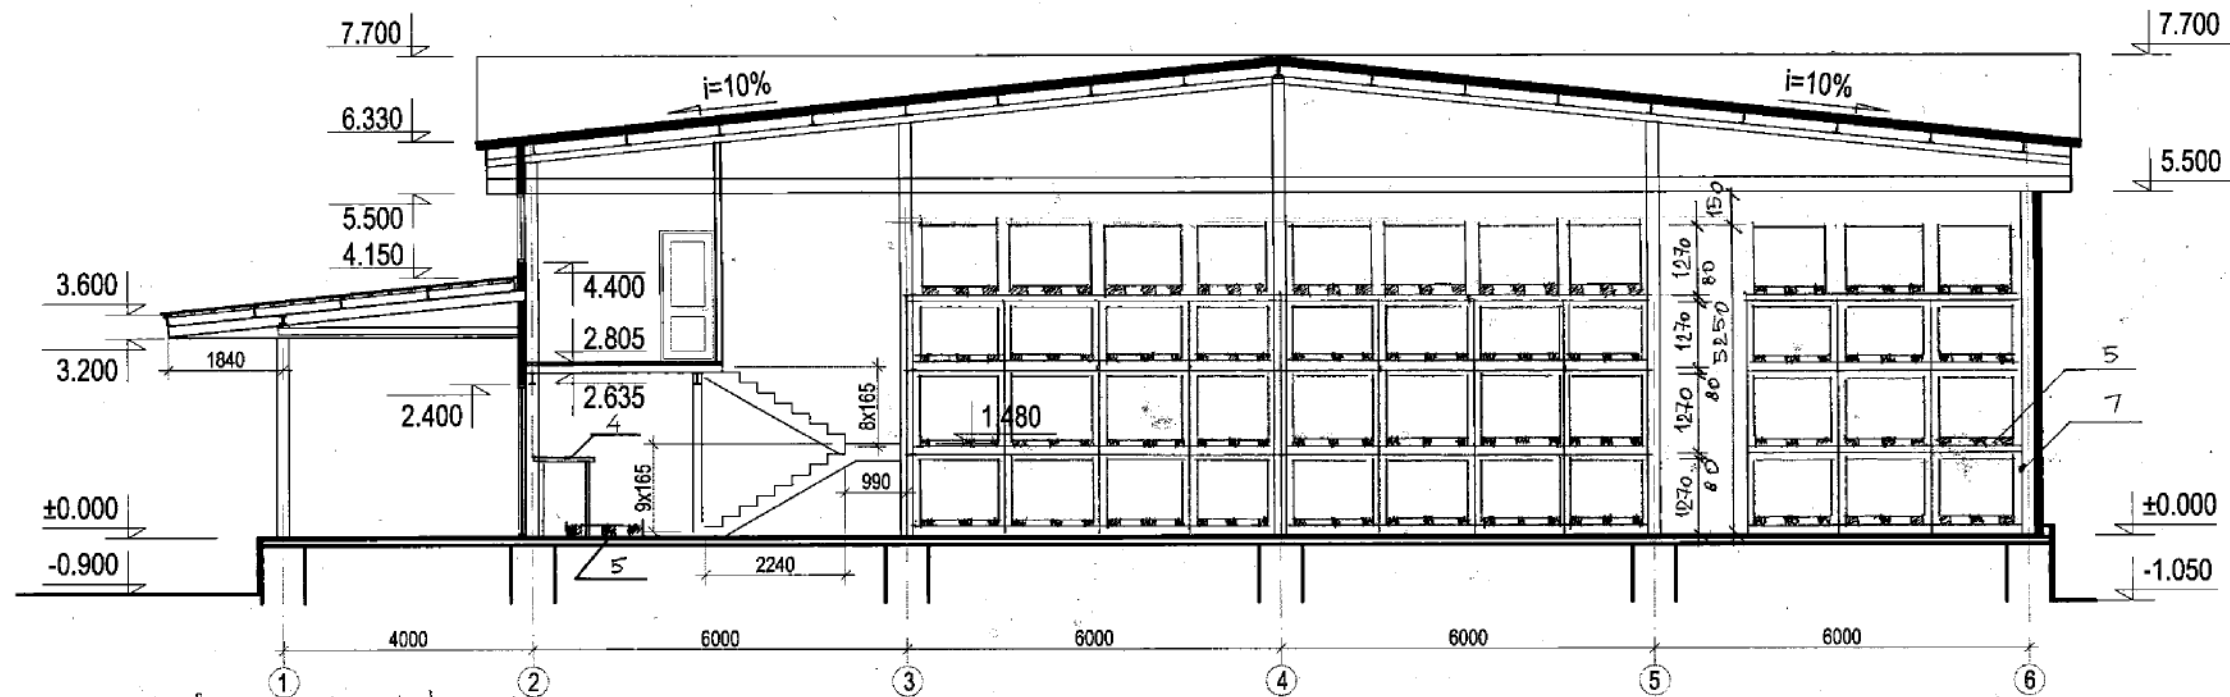

ԷՐՄՂԷԿԱՇԻԱ

№	ՆՆ	ՎԵՂԱՆՈՄԵՐ
1	ԴԱՏԱՆԱԳՐՈՒՄ ՄԵԿՇԻԱ	
2	ԷԼԵԿՏՐԱԿԱՆ ԴԱՏԱՆԱԳՐՈՒՄ ԵՎ ՄԵՏՐՈՒՄ	
3	ՎԵՂԱՆԱԳՐՈՒ ՄԵՇԻԱ	
4	ՀԱՐԿԵՐԱՐԱՆ	
5	ՓԵՇԻԱՆԱԳՐՈՒՄ	
6	ՋՐԱՊԱՐԱՆ	

ՈՒՆԱԾՈՒՄ

1. ՏԵԽՆՈԼՈԳԻԱԿԱՆ ՀԱՏՎԱԾՆԵՐ Ե. Ք. ՆԵՏԻ-2
2. ՎԱՐՔԱՆՈՐԱՄԵՐԻ ՄԵԿՇԻԱ ԵՎ ԿԱՇԻԱՆ
ԵՎ ՄԵՏՐՈՒՄ № ՏԻ-6

ԳՐԹԵՐԻ ԵՎ ԳՐԵՆԱԿԱՆ ՊԻՏՈՒՅՔՆԵՐԻ ՊԱՅԵՍՏԻ ԱՇԽԱՏԱՆՔԱՅԻՆ ՓԱՏԱԹՂԹԵՐԻ ՄՇԱԿՈՒՄ				ՊԱՏԿԵՐ N ՊԸԱՇՁԲ-13/7		
Ի.Տ.Բ. ՊԵՏ	Հ. ՍՈՒՐԱՆՅԱՆ		ՏԵԽՆՈԼՈԳԻԱԿԱՆ ՄԱՍ	ՓՈԼ	ԹԵՐԹ	ԹԵՐԹԵՐ
Ն.Գ.Ճ.	Հ. ՎԱՐՂԱՆՅԱՆ			ԱՆ	S-4	6
ՆԱԽԱԳԾԵՑ	ՅՈՒ. ԽՈՆՑՅԱՆ		ԿՏՐԱՎՈՐ 1-1	 ԵՐԵՎԱՆ 2014		

ԳՐԹԵՐԻ ԵՎ ԳՐԵՆԱԿԱՆ ՊԻՏՈՒՅԹՆԵՐԻ ՊԱՅԵՄՍԻ ԱՇԽԱՏԱՆՔԱՅԻՆ ՓԱՍՏԱԹՂԹԵՐԻ ՄՇԱԿՈՒՄ				ՊԱՏԿԵՐ N ՊԸԱՇՁԲ-13/7		
Ի.Տ.Բ. ՊԵՏ	Հ. ՍՈՒՄԱՆՅԱՆ		ՏԵԽՆՈԼՈԳԻԱԿԱՆ ՄԱՍ	ՓՈՒԼ	ԹԵՐԹ	ԹԵՐԹԵՐ
Ն.Գ.Ճ.	Հ. ԿԱՐԴԱՆՅԱՆ			ԱՆ	S - 5	6
ՆԱԽԱԳԾԵՑ	ՅՈՒ. ԽՈՒՆՑՅԱՆ		ԿՏՐՎԱԾՔ 2-2	 ԵՐԵՎԱՆ 2014		

Համար	Սարքավորումների և նյութերի անվանումը և տեխնիկական բնութագրերը	Սարքավորման մակնիշը, տեսակը	Չափման միավոր	Սարքավորման ընտրման մեթոդը	Քանակը	Միավոր սարքավորման քաշը, կգ
1	Էլեկտրական դարսակիչ 630կգ բեռնունակությամբ 2100x900x2120մմ հատակից ղեկավարմամբ: Պտտման շառավիղը 1150մմ, վիլաների ամբողջական բարձացված վիճակում բարձրությունը 4500մմ, աշխատանքային միջանցքի լայնությունը 2300մմ	EB-351 45 1	հատ	ձեռքբերում	1	1100
2	Բեռնասայլակ բարձրացվող վիլաներով 1370x560x1355մմ	TB-630	հատ	ձեռքբերում	1	82
3	Բեռնասայլակ 400կգ բեռնատարողությամբ 1100x800x1000մմ	-	հատ	ձեռքբերում	1	54
4	Բրակերաժային սեղան 1600x900x850մմ	-	հատ	ձեռքբերում	1	-
5	Տակդիր երկու բռնիչով չորս մուտքանի 1200x800x150մմ	ГОСТ 9078-84	հատ	պատրաստում	112	26
6	Ստելաժ, քանդովի-հավաքովի, մեկշարքանի, ներքին բջջի չափսերը 1350x850x1270մմ, բջիջների չափսերը 3, սետլաժի չափսերը 1350x850x4050մմ, հիմնական էլեմենտների ամրացումները-բոլտային	-	հատ	պատրաստում	18	-
7	Ստելաժ, քանդովի-հավաքովի, երկշարքանի, ներքին բջջի չափսերը 1350x850x1270մմ, բջիջների չափսերը 3, սետլաժի չափսերը 1350x850x4050մմ, հիմնական էլեմենտների ամրացումները-բոլտային	-	հատ	պատրաստում	4	-
8	Հատուկ շորերի պահարան 600x300x2100մմ	-	հատ	պատրաստում	6	-
9	Գրասեղան 1200x600x720մմ	-	հատ	ձեռքբերում	1	-
10	Կիսափափուկ աթոռ 450x450x750մմ	-	հատ	ձեռքբերում	1	-
11	Ճաշասեղան 4 աթոռով 1200x800x720մմ	-	հատ	ձեռքբերում	1	-
12	Սելենային ուղղիչ 560x400x500մմ N=2,56կՎտ, եռաֆազ	EPK24/70a-2	հատ	ձեռքբերում	1	60

ԳՐԹԵՐԻ ԵՎ ԳՐԵՆԱԿԱՆ ՊԻՏՈՒՅՔՆԵՐԻ ՊԱՅԵՍՏԻ ԱՇԽԱՏԱՆՔԱՅԻՆ ՓԱՍՏԱԹՂԹԵՐԻ ՄՇԱԿՈՒՄ				ՊԱՏԿԵՐ N ՊԸԱՇՁԲ-13/7		
Ի.Տ.Բ. ՊԵՏ	Հ. ՍՈՒՅԱՆՅԱՆ		ՏԵԽՆՈԼՈԳԻԱԿԱՆ ՄԱՍ	ՓՈՒԼ	ԹԵՐԹ	ԹԵՐԹԵՐ
Ն.Գ.Ճ.	Հ. ՎԱՐԴԱՆՅԱՆ			ԱՆ	S - 6	6
ՆԱԽԱԳԾԵՑ	ՅՈՒ. ԽՈՆՑՅԱՆ		ՍԱՐՔԱՎՈՐՈՒՄՆԵՐԻ ՄԱՍՆԱԳԻՐ	 ԵՐԵՎԱՆ 2014		

ՋՐԱՄԱՏԱԿԱՐԱՐՄԱՆ , ԿԵՆՑԱՂԱՅԻՆ ԿՈՅՈՒՂՈՒ ՑԱՆՑԵՐԻ ԲԱՑԱՏՐԱԳԻՐ

ՋՐԱՄԱՏԱԿԱՐԱՐՄԱՆ, ԿԵՆՑԱՂԱՅԻՆ ԿՈՅՈՒՂՈՒ ԵՎ ՀԱԿԱՀՐԴԵՀԱՅԻՆ ՑԱՆՑԵՐԻ ՆԱԽԱԳԻԾԸ ՄՇԱԿԱԿԻԾ Է ԸՍՏ ԳԱՐՏԱՐԱՊԵՏԱԿԱՆ ԳԾԱԳՐԵՐԻ ԵՎ ՏՐՎԱԾ ԱՌԱՋԱԴՐԱՆՔՆԵՐԻ ՀԻՄԱՆ ՎՐԱ:

ՇԵՆՔՈՒՄ ՆԱԽԱԳԾՎԵԼ Է ՍԱՌԸ, ՏԱՔ ԵՎ ՀԱԿԱՀՐԴԵՀԱՅԻՆ ՋՐԱՄԱՏԱԿԱՐԱՐՄԱՆ, ԿԵՆՑԱՂԱՅԻՆ ԿՈՅՈՒՂՈՒ ՑԱՆՑԵՐ:

ՆԱԽԱԳԻԾԸ ԿԱՏԱՐՎՈՒՄ Է ՀԱՄԱՁԱՅՆ ԳՈՐԾՈՂ ՇՆ. ԵՎ Կ. 2.04-01.85-ի ՆՈՐՄԵՐԻ:










ՍԱՌԸ ՋՐԻ ԵՎ ՀԱԿԱՀՐԴԵՀԱՅԻՆ ՑԱՆՑԵՐԻ ՍՆՈՒՑՈՒՄԸ ԿԱՏԱՐՎՈՒՄ Է ՋՐՄՈՒՂԻ ՑԱՆՑԻՑ, ՈՐԸ ԱՆՑՆՈՒՄ Է ԿԻՑ ՓՈՂՈՑՈՎ: ՍԱՌԸ ՋՐԻ ՑԱՆՑԻ ՎՐԱ՝ ՋՐԱՄԱՏԱԿԱՐԱՐՄԱՆ ՀՈՐԻ ՄԵՋ, ՏԵՂԱԴՐՎՈՒՄ Է ՋՐԱՉԱՓ Փ 32 ՄՄ, ՖԻԼՏՐ Փ 32 ՄՄ, ՓԱԿԱՆ Փ 32 ՄՄ: ՍԱՌԸ ՋՐԻ ՑԱՆՑԻ ՀԱՄԱՐ ԿԻՐԱՌՎԱԾ Է ՊՈԼԻՊՐՈՊԵԼԵՆԵ ԽՈՂՈՎԱԿՆԵՐ Փ32 Փ25 ԵՎ Փ20 ՄՄ: ՀԱԿԱՀՐԴԵՀԱՅԻՆ ՑԱՆՑԵՐԻ ՀԱՄԱՐ ԿԻՐԱՌՎԱԾ Է ԵՐԿԱԹԵ Փ50 ՄՄ ԽՈՂՈՎԱԿ: ՏԱՔ ՋՐԻ ՋՐԱՄԱՏԱԿԱՐԱՐՄԱՆ ՑԱՆՑԸ ԻՐԱԿԱՆԱՑՎՈՒՄ Է ՊՈԼԻՊՐՈՊԵԼԵՆԵ ԽՈՂՈՎԱԿՈՎ • Փ20 ՄՄ: ԿԵՆՑԱՂԱՅԻՆ ԿԵՂՏԱՋՐԵՐԸ • ՍԱՆ-ՍԱՐՔԵՐԻՑ ԻՆՔՆԱՀՈՍ ՀԱՎԱՔՎՈՒՄ ԵՎ ՀԵՌԱՑՎՈՒՄ ԵՆ ՆԵՐՔԻՆ ՑԱՆՑԻ ՄԻՋՈՑՈՎ • ԴԵՊԻ ԿՈՅՈՒՂՈՒ ԲԱԿԱՅԻՆ ՑԱՆՑ: ԿՈՅՈՒՂՈՒ ԲԱԿԱՅԻՆ ՑԱՆՑԸ ՆԱԽԱՏԵՍՎԱԾ Է ՄԻԱՑՆԵԼ ԿՈՅՈՒՂԱՏԱՐԻՆ Փ100 ՄՄ ԽՈՂՈՎԱԿՈՎ: ՑԱՆՑԵՐԻ ՀԱՄԱՐ ԿԻՐԱՌՎԱԾ ԵՆ ԿՈՅՈՒՂՈՒ ՊՈԼԻԿԻՆԻԼԱՑԵՏԱՏԱՅԻՆ ԽՈՂՈՎԱԿՆԵՐ Փ100 և 50 ՄՄ :

ՆԵՐՔԻՆ ՀԱԿԱՀՐԴԵՀԱՅԻՆ ՋՐԱՊԱՀԱՆՋԸ ԿԱԶՄՈՒՄ Է 2x2.5լ/վրկ.: ՆԱԽԱՏԵՍՎԱԾ ՀԱԿԱՀՐԴԵՀԱՅԻՆ ԿԱՆԳՆԱԿՆԵՐԻ ՎՐԱ ՏԵՂԱԴՐՎՈՒՄ ԵՆ ՀԱԿԱՀՐԴԵՀԱՅԻՆ ՓԱԿԱՆՆԵՐ Փ50 ՄՄ: ԲՈԼՈՐ ՄՈՆՏԱԺԱՅԻՆ ԱՇԽԱՏԱՆՔՆԵՐԸ ԿԱՏԱՐՎԵԼՈՒ ԵՆ ՀԱՏԱԿԻ ՏԱԿՈՎ • 0.00 ՆԻՇԻՑ ՆԵՐՔԵՎ, ՀԵՏԱԳԱ ԱՊԱՄՈՆՏԱԺՄԱՆ ԵՎ ՏԵԽՆԻԿԱԿԱՆ ԽՆԴԻՐՆԵՐԻ ԼՈՒԾՄԱՆ ՆՊԱՏԱԿՈՎ:

ԲԱԿԱՅԻՆ ՑԱՆՑԸ ՆԱԽԱՏԵՍՎԱԾ Է Փ100 ՄՄ ՊՈԼԻԿԻՆԻԼԱՑԵՏԱՏԱՅԻՆ ԽՈՂՈՎԱԿԻՑ: ՑԱՆՑԻ ՎՐԱ ՆԱԽԱՏԵՍՎԱԾ Է ԴԻՏԱՀՈՐ՝ ՍՏՈՒԳՈՒՄՆԵՐ ԿԱՏԱՐԵԼՈՒ ԵՎ ՀԵՏԱԳԱ ՇԱՀԱԳՈՐԾԵԼՈՒ ՀԱՄԱՐ:

ՆԱԽԱԳԾԱՅԻՆ ԱՇԽԱՏԱՆՔՆԵՐԸ ԿԱՏԱՐՎԱԾ ԵՆ ՀՀ-ՈՒՄ ԳՈՐԾՈՂ ՆՈՐՄԵՐԻ ԵՎ ԿԱՆՈՆՆԵՐԻ ՀԱՄԱՁԱՅՆ:


ՊԱՅՄԱՆԱԿԱՆ ՆՇԱՆԵՐ

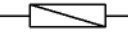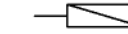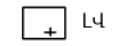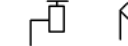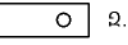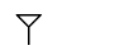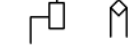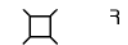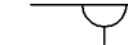ՀԱՏԱԿԱԳԾՈՒՄ	ՍԽԵՄԱՅՈՒՄ	ՆՇԱՆՆԵՐԻ ԱՆՎԱՆՈՒՄԸ
1	2	3
.....ՋԿ1.....	ՋԿ1.....	ՍԱՌԸ ՋՐԻ ԿԱՆԳՆԱԿ
.....ԿԿ1.....	ԿԿ1.....	ԿՈՅՈՒՂՈՒ ԿԱՆԳՆԱԿ
..... 	 	ՓԱԿԱՆ
		ՋՐԱՉԱՓ
 ԼԿ		ԼՎԱՑԱՐԱՆ
 ԶԿ		ՋՈՒԳԱՐԱՆԱԿՈՆՔ
		ՍՏՈՒԳԻՉ
ԿԿ1	ԿԿ1	ԿՈՅՈՒՂՈՒ ԿԱՆԳՆԱԿ
ՋԿ1	ՋԿ1	ՍԱՌԸ ՋՐԻ ԿԱՆԳՆԱԿ
 ԽԿ		ԽՈՀԱՆՈՑԱԿՈՆՔ
 Դ		ՀՈՍԱԿ


ԱՆՎԱՆԱԹԵՐԹ

	ԱՆՎԱՆՈՒՄԸ	ԹԵՐԹ
1	ԲԱՑԱՏՐԱԳԻՐ ԱՆՎԱՆԱԹԵՐԹ	ՋԿ-1
2	0.00 ՆԻՇԻ ՀԱՏԱԿԱԳԻԾ	ՋԿ-2
3	+2.720 ՆԻՇԻ ՀԱՏԱԿԱԳԻԾ	ՋԿ-3
4	ԿՏՐՎԱԾՔ	ՋԿ-4
5	ՋՐԱՄԱՏԱԿԱՐԱՐՄԱՆ ԵՎ ԿՈՅՈՒՂՈՒ ՑԱՆՑԵՐԻ ՍԽԵՄԱ	ՋԿ-5
6	ՋՐԱՄԱՏ. և ԿՈՅՈՒՂՈՒ ԾԱՎԱՆԱԹԵՐԹ: ԿՈՅՈՒՂՈՒ ՁԱԿՈՐ ՄԱՍԵՐ	ՋԿ-6
7	ՀԱԿԱՀՐԴԵՀԱՅԻՆ ՑԱՆՑԵՐԻ ՍԽԵՄԱ	ՋԿ-7
8	ՀԱԿԱՀՐԴԵՀԱՅԻՆ ՀԱՄԱԿԱՐԳԻ ՋՐԱՄԱՏԱԿԱՐԱՐՄԱՆ ԵՎ ԿՈՅՈՒՂՈՒ ԿՏՐՎԱԾՔ	ՋԿ-8
9	ՀԱԿԱՀՐԴԵՀԱՅԻՆ ՀԱՄԱԿԱՐԳԻ ՋՐԱՄԱՏԱԿԱՐԱՐՄԱՆ ԵՎ ԿՈՅՈՒՂՈՒ ՀԱՏԱԿԱԳԻԾ	ՋԿ-9


ԳՐՔԻ ԵՎ ԳՐԵՆԱԿԱՆ ՊԻՏՈՒՅՔՆԵՐԻ ՊԱՀԵՍՏՆԵՐԻ ԱՇԽԱՏԱՆՔԱՅԻՆ ՆԱԽԱԳԾԻ ՄՇԱԿՈՒՄ				ՊԱՏՎԵՐ N ՊԸԱՇՁԲ-13/7		
Ի.Տ.Բ. ՊԵՏ	Հ. ՍՈՒԼԹԱՆՅԱՆ		ՋՐԱՄԱՏԱԿԱՐԱՐՈՒՄ ԵՎ ԿՈՅՈՒՂԻ	ՓՈՒԼ	ԹԵՐԹ	ԹԵՐԹԵՐ
Ն.Գ.Գ.	Հ. ՎԱՐԴԱՆՅԱՆ			ԱՆ	ՋԿ-1	9
ՆԱԽԱԳԾԵՑ	Ս. ՂԱԶԱՐՅԱՆ		ԲԱՑԱՏՐԱԳԻՐ ԱՆՎԱՆԱԹԵՐԹ	ԵՐԵՎԱՆ 2014		

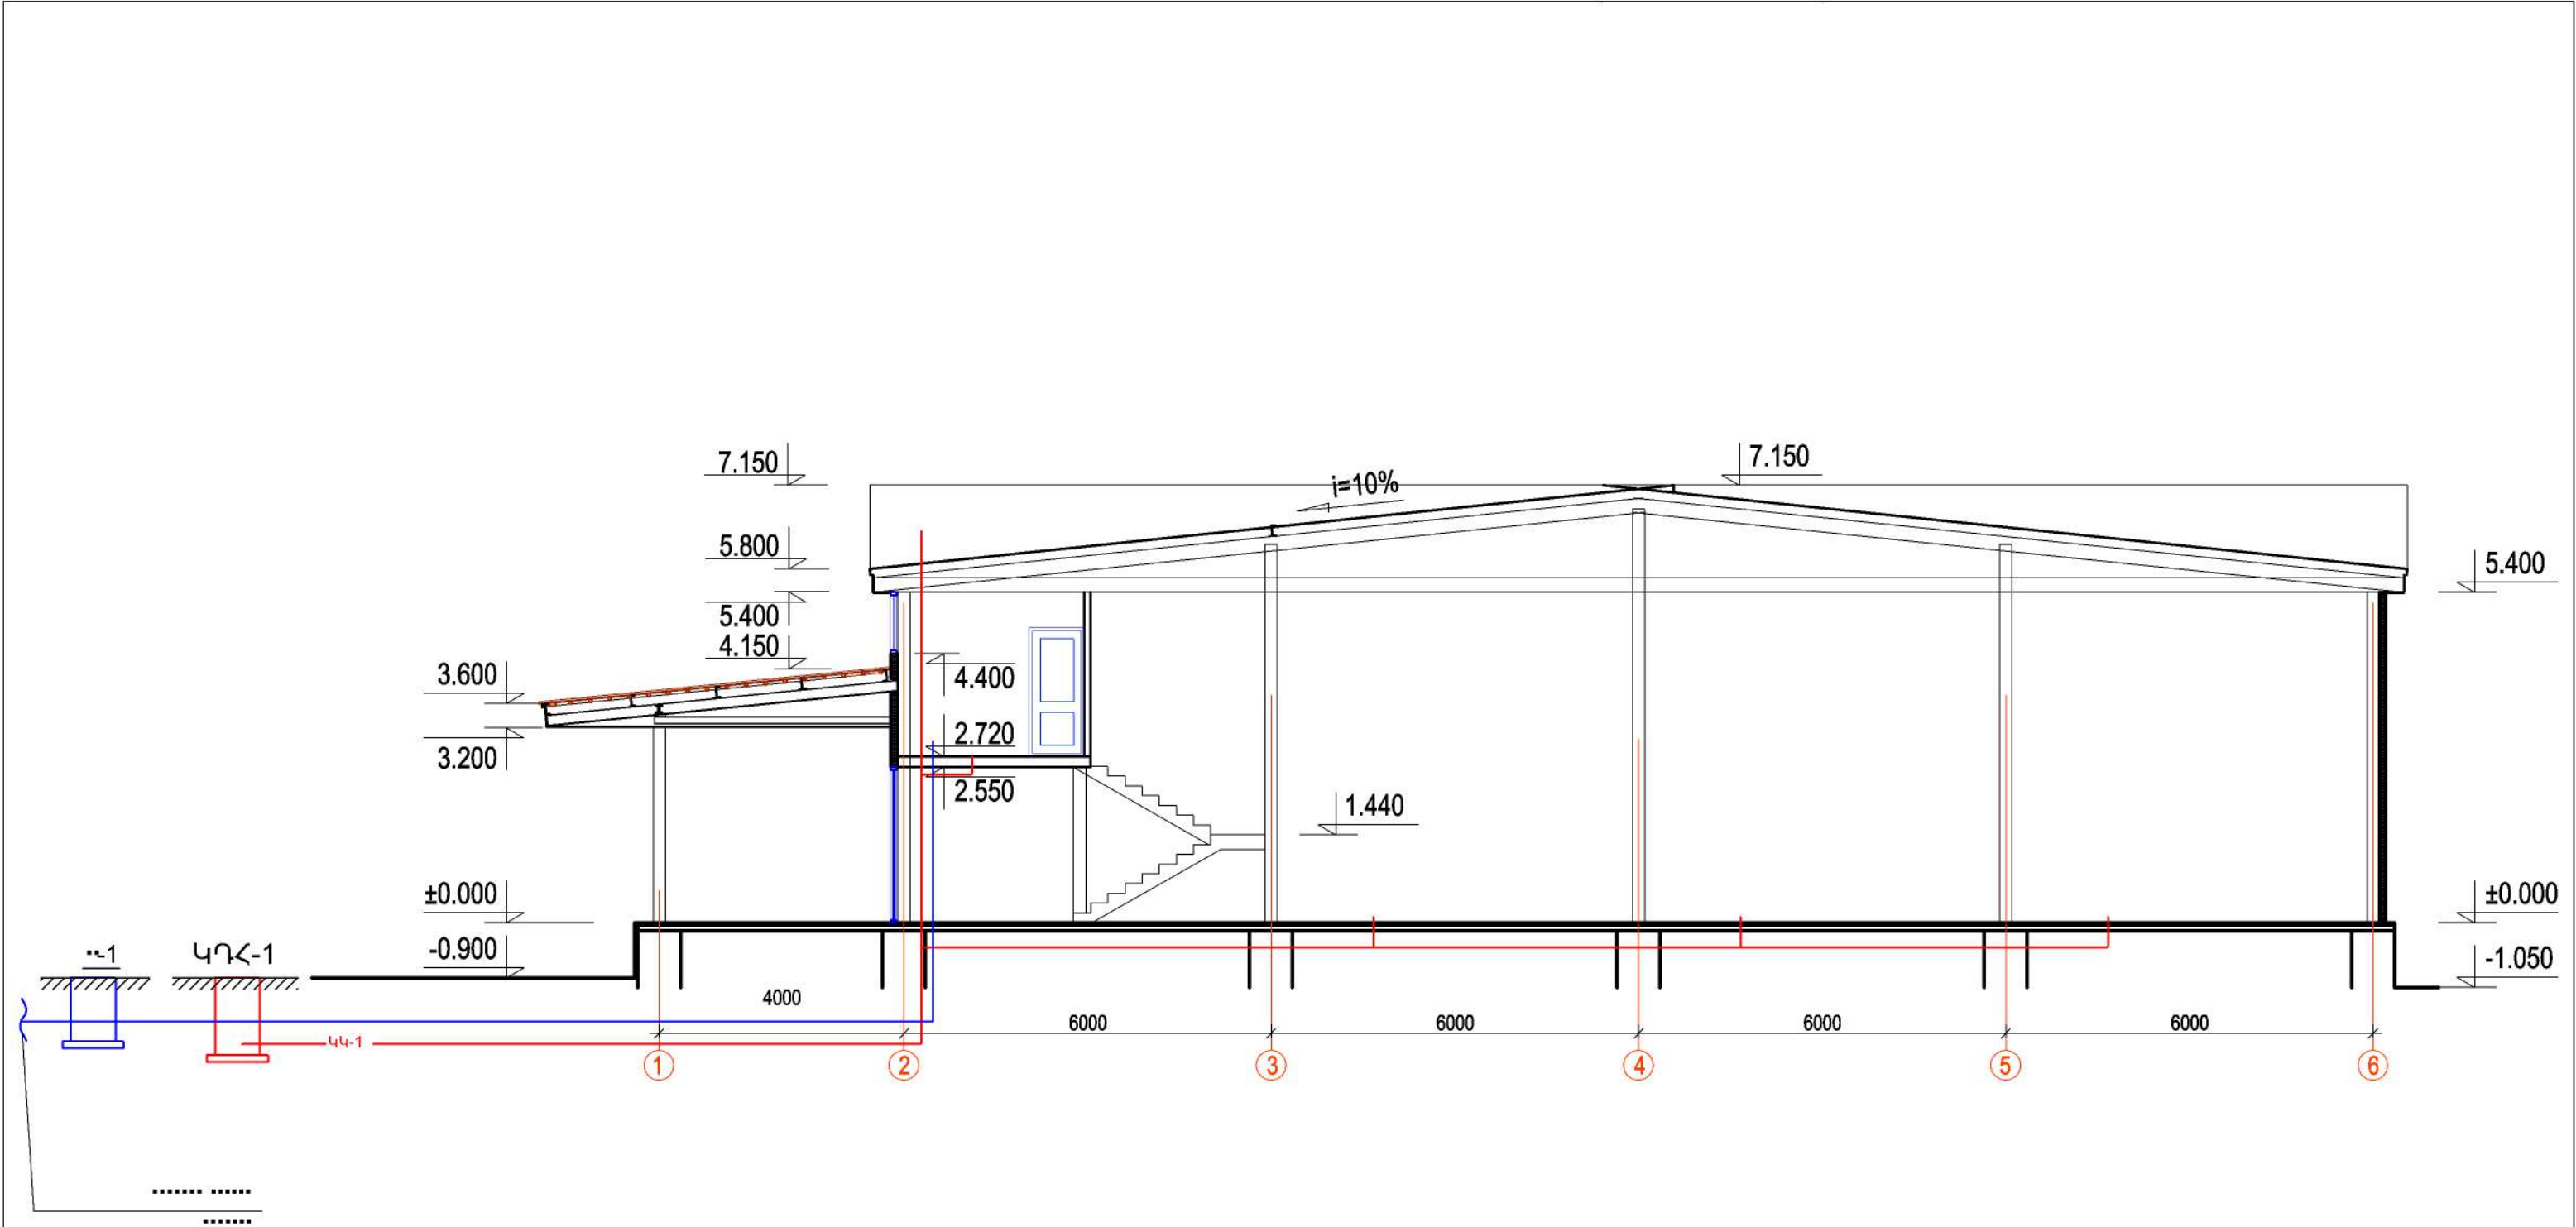




ԳՐԹԻ ԵՎ ԳՐԵՆԱԿԱՆ ՊԻՏՈՆՅՔՆԵՐԻ ՊԱՅԵՍՏՆԵՐԻ ԱՇԽԱՏԱՆՔԱՅԻՆ ՆԱԽԱԳԾԻ ՄՇԱԿՈՒՄ				ՊԱՏՎԵՐ N ՊԸԱՇՁԲ-13/7		
Ի.Տ.Բ. ՊԵՏ	Հ. ՍՈՒԹԱՆՅԱՆ		ՋՐԱՄԱՏԱԿԱՐԱՐՈՒՄ ԵՎ ԿՈՅՈՒՂԻ	ՓՈՒԼ	ԹԵՐԹ	ԹԵՐԹԵՐ
Ն.Գ.Ե.	Հ. ՎԱՐԴԱՆՅԱՆ			ԱՆ	ՋԿ-4	9
ՆԱԽԱԳԾԵՑ	Ս. ՂԱԶԱՐՅԱՆ		ԿՏՐՎԱԾՔ	**		
				ԵՐԵՎԱՆ 2014		

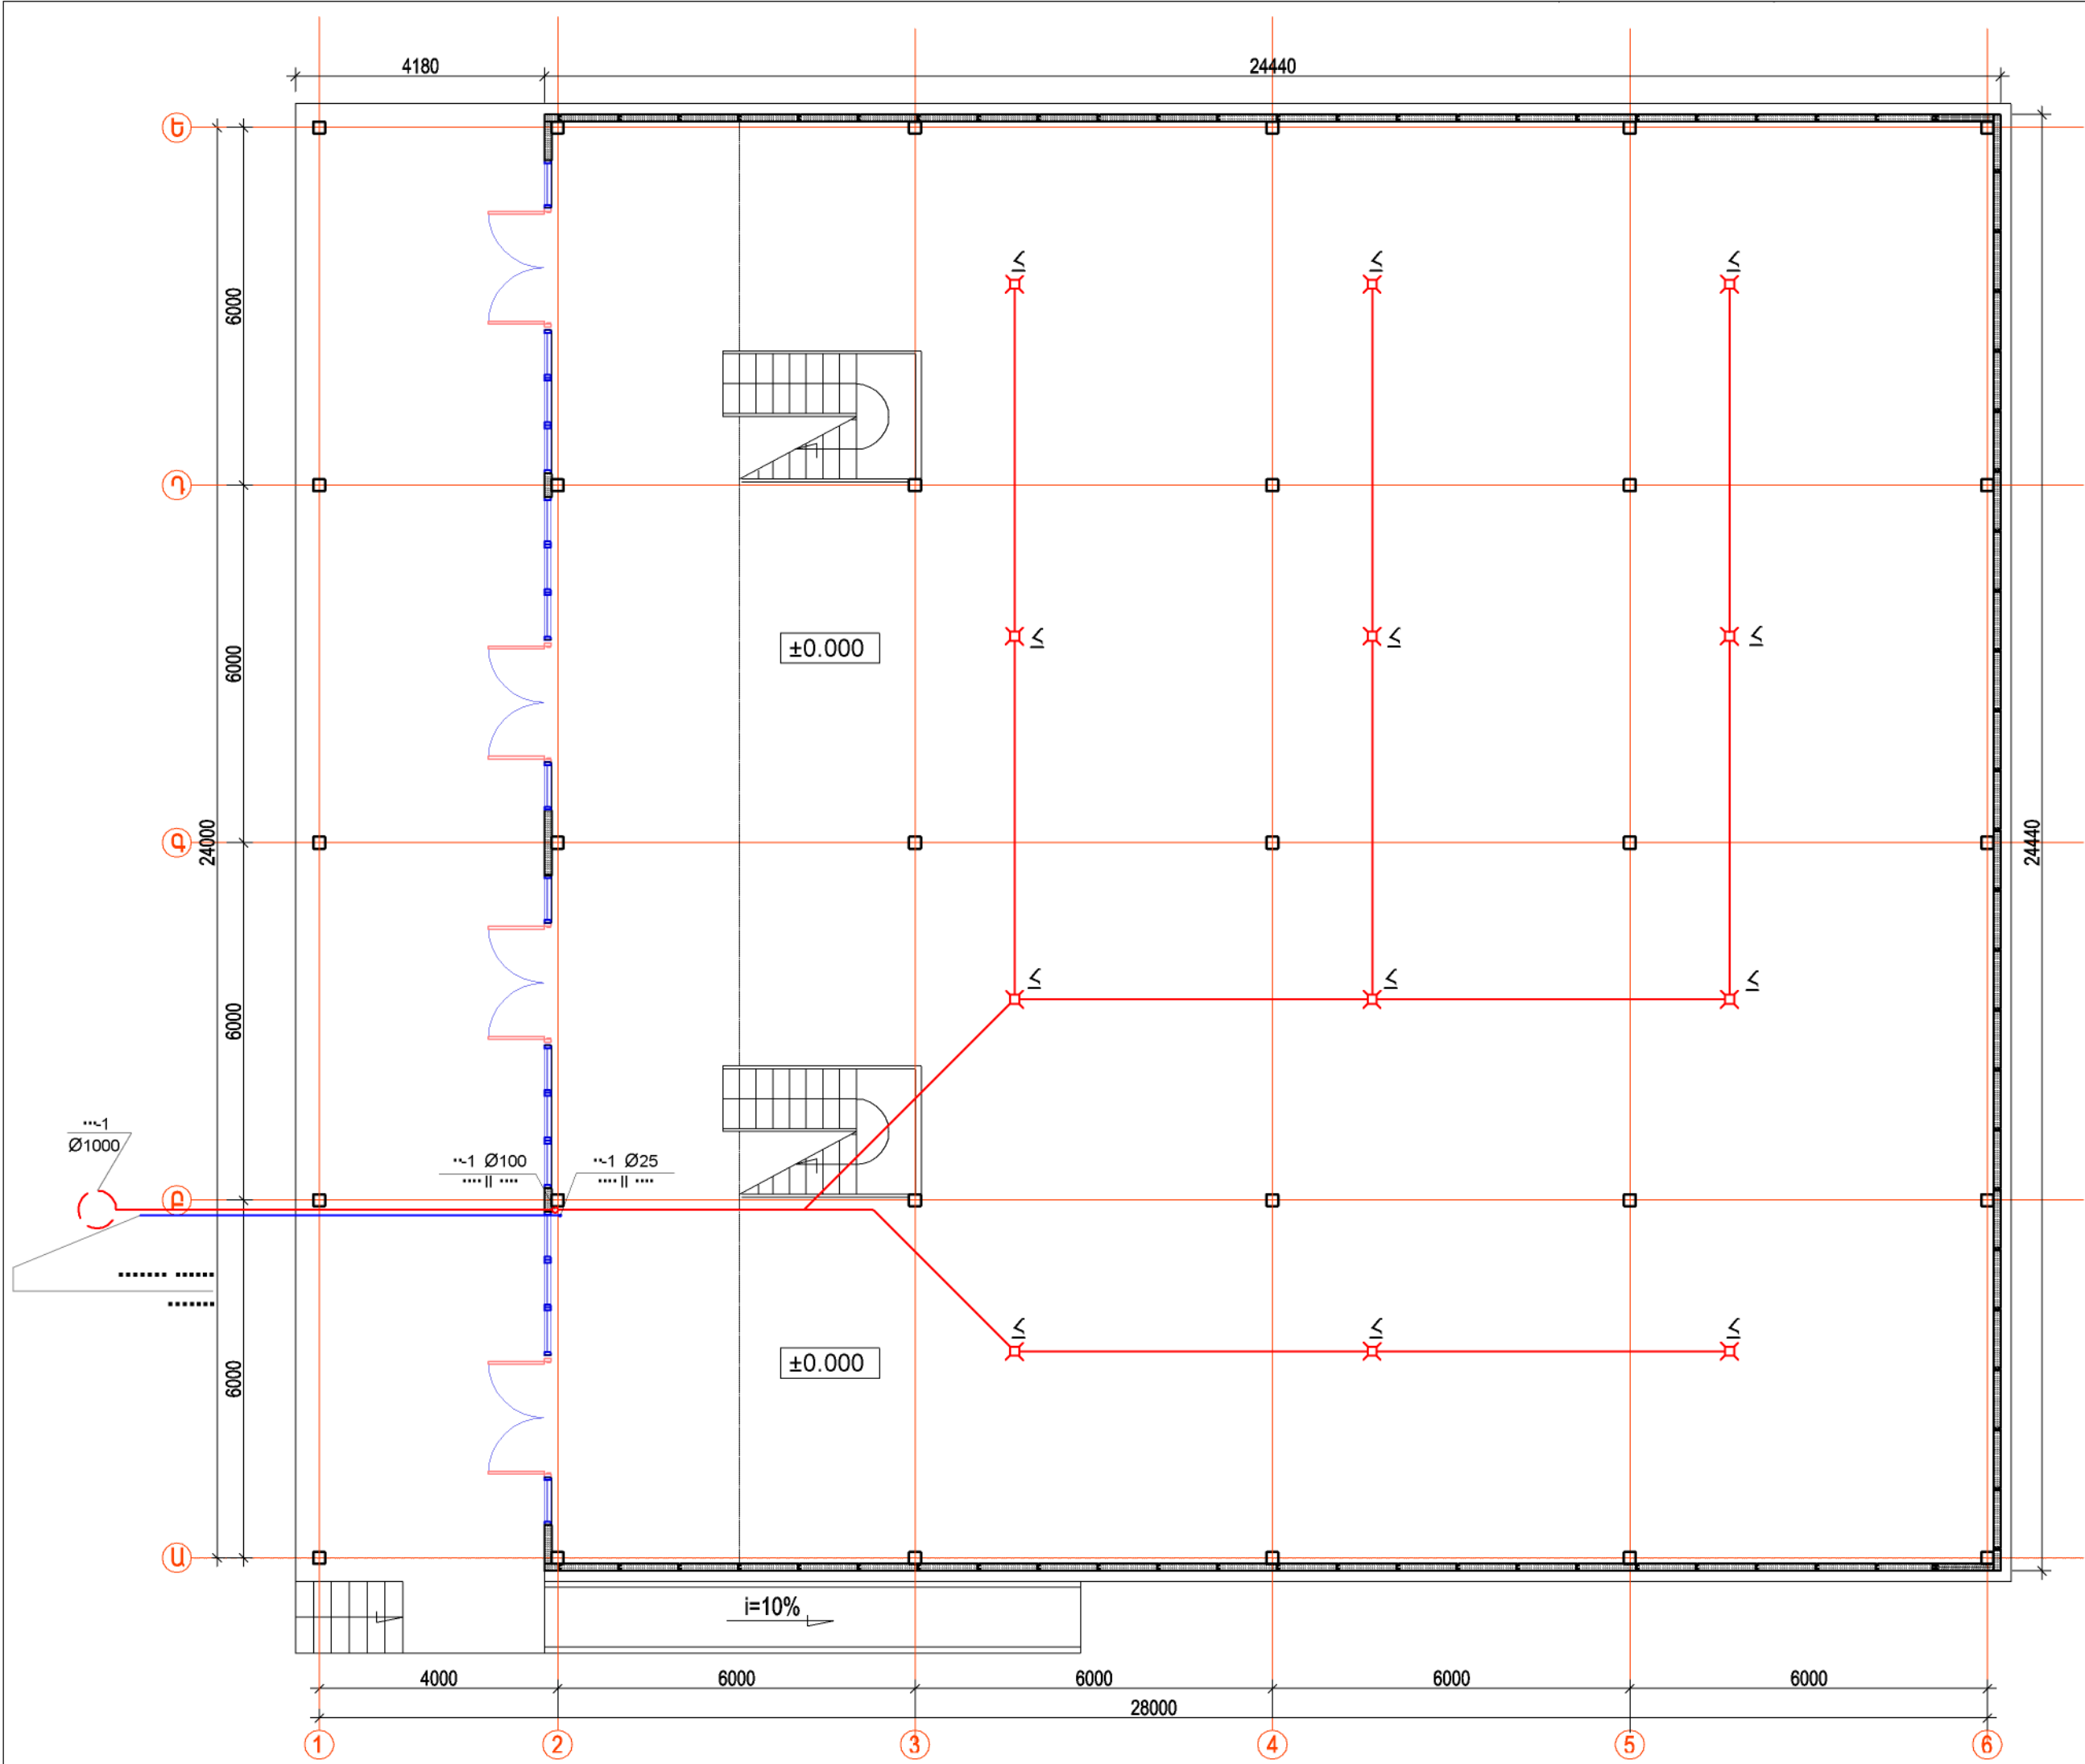

ՊԱՏԱԿԵՐ N ՊԸԱՆՇՔ-13/7			ԳՐԻԻ ԵՎ ԳՐԵԱՎԱԿԱՆ ՊԻՏՈՒՅՔՆԵՐԻ ՊԱԴԵՍՏՆԵՐԻ ԱՇԽԱՏԱՆՔԱՅԻՆ ԱՆՍԱԳԾԻ ՄՇԱԿՈՒՄ		
ՓՈՒԼ	ԹԵՐԹ	ԹԵՐԹԵՐ	ԶՐԱՄԱՏԱՎՈՐՈՒՄ ԵՎ ԿՈՅՈՒՐԻ		
ԱՆ	ՋԿ-2	9	0.00 ՆԻՇԻ ՀԱՏԱՎԱԳԻՇ		
ԵՐԵՎԱՆ 2014					
Ի.Տ.Բ. ՊԵՏ	Դ. ՍՈՒՆԱՆՅԱՆ				
Ն.Գ.Ը.	Դ. ՎԻՐԴԱՆՅԱՆ				
ԱՆՍԱԳԾԵՑ	Ս. ՈՒՋԱՐՅԱՆ				

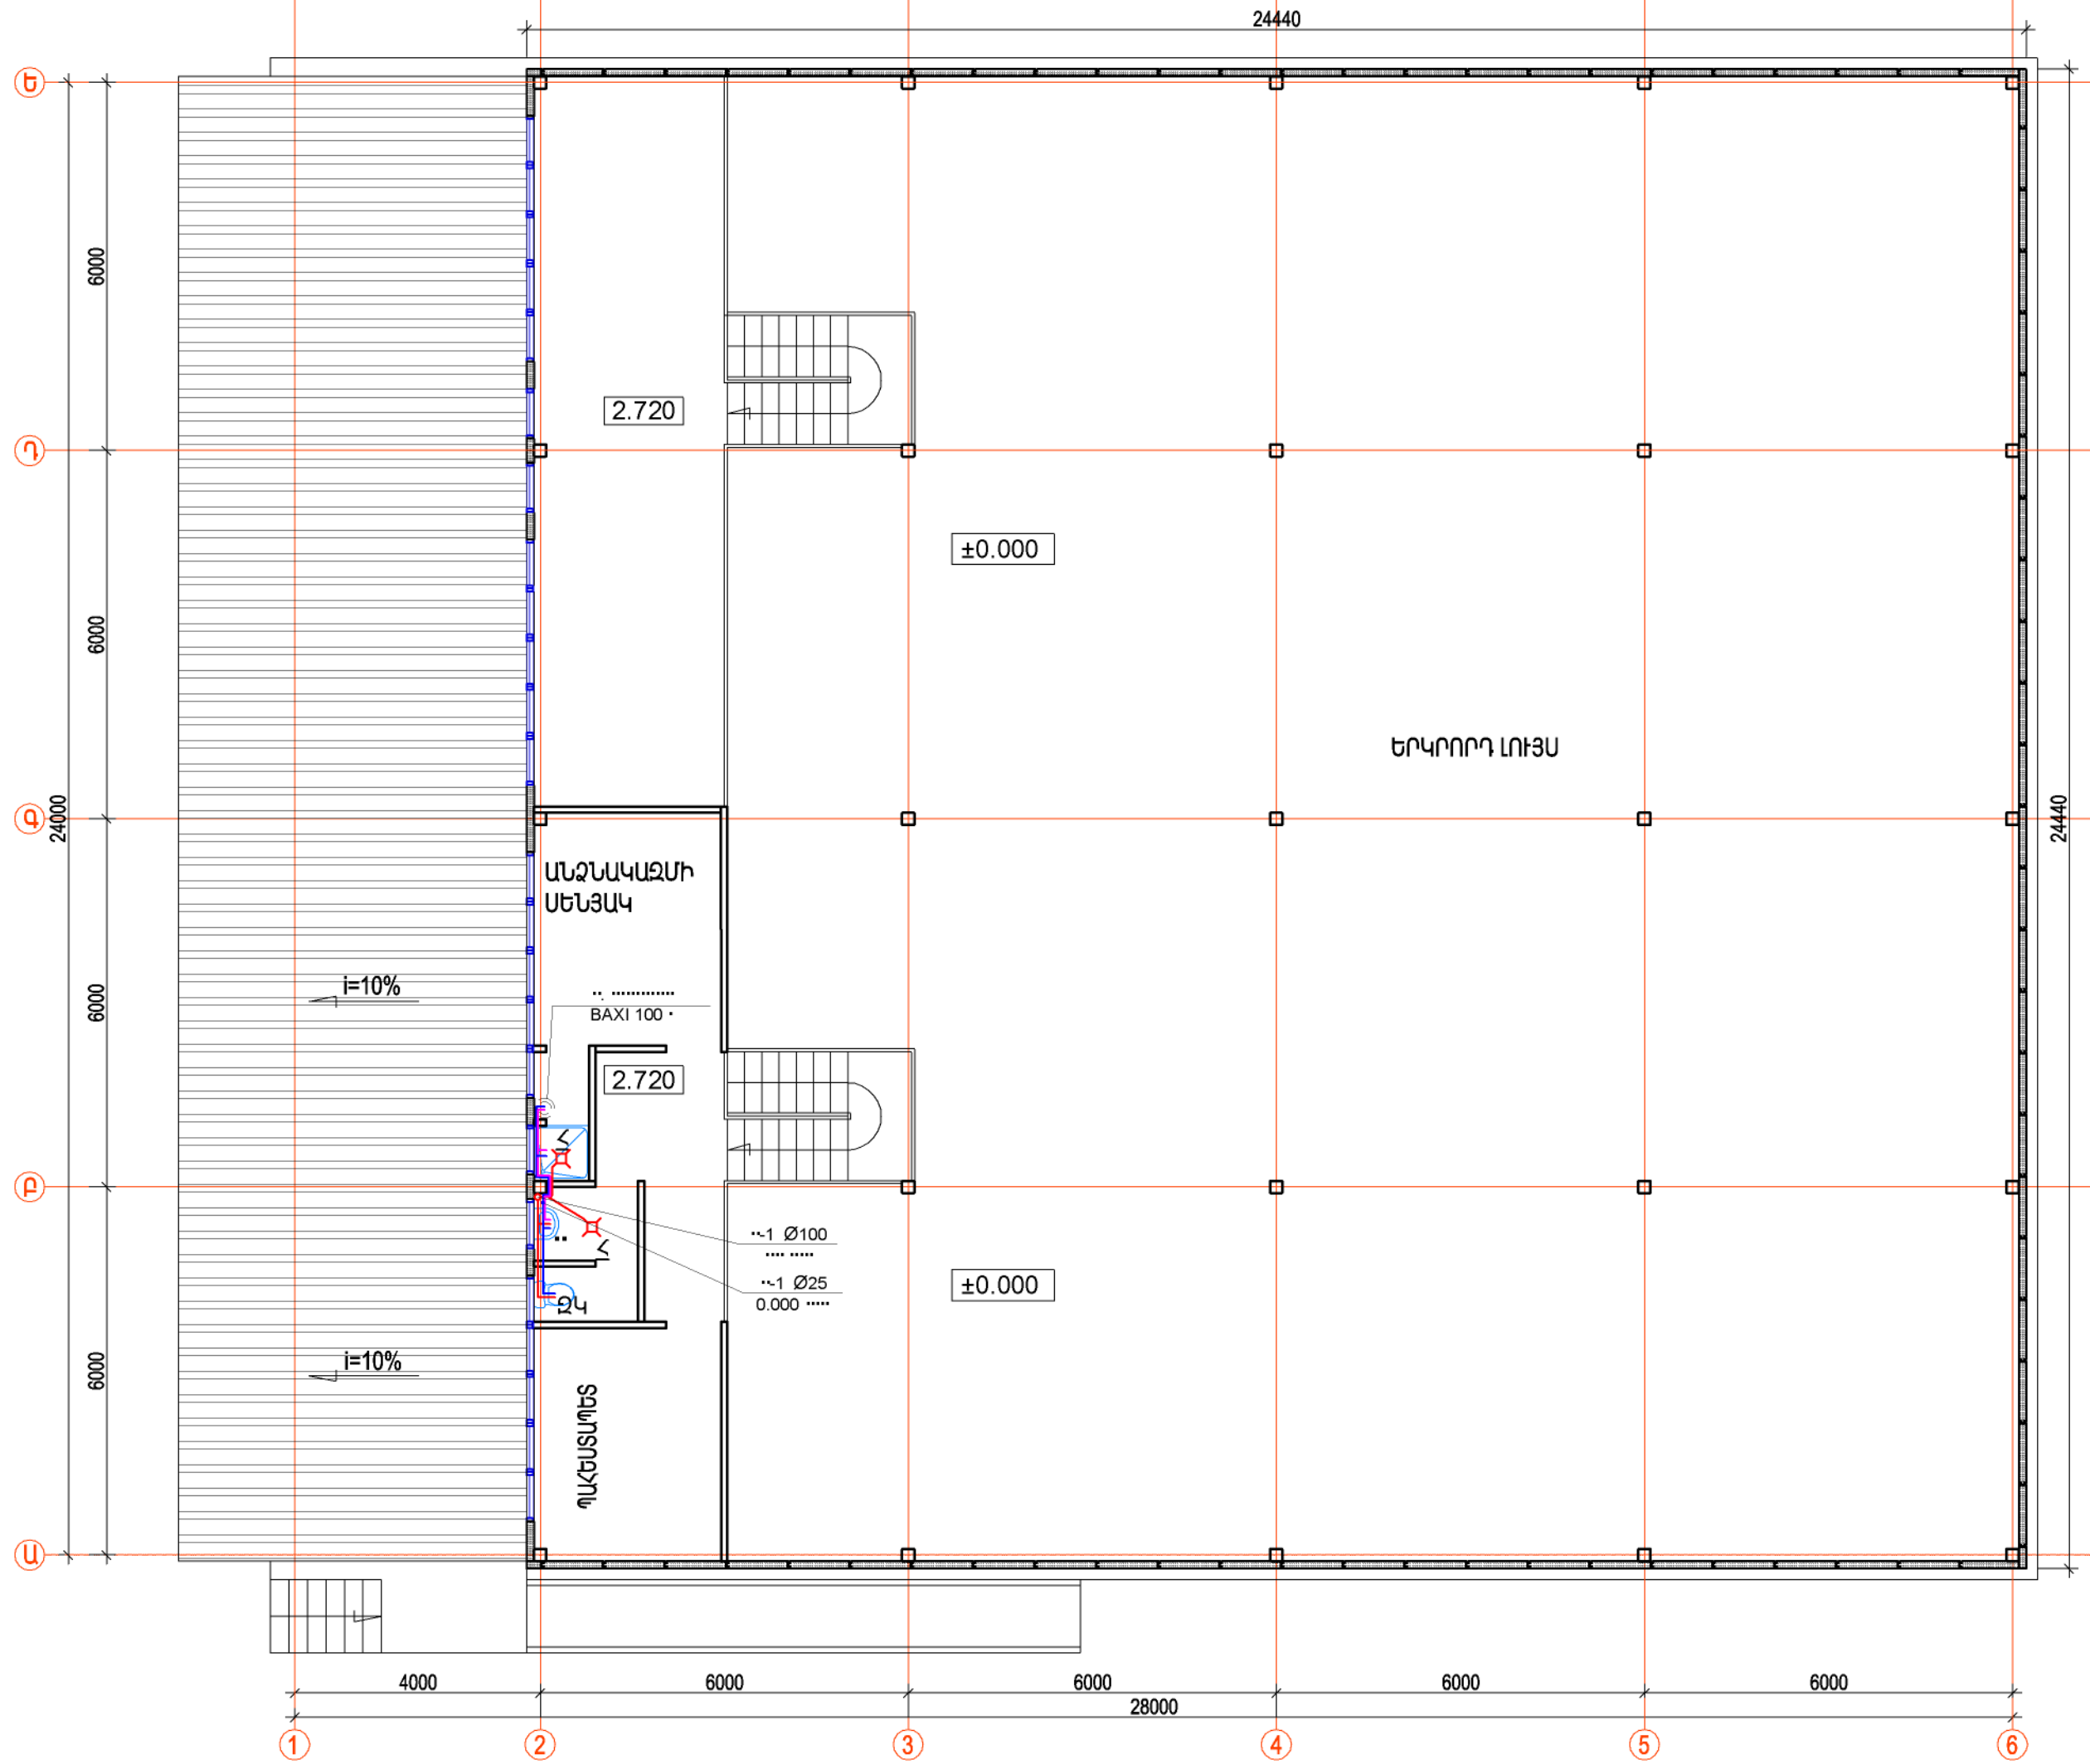

ԳՐԻԻ ԵՎ ԳՐԵՆԱԿԱՆ ՊԻՏՈՒՅՔՆԵՐԻ ՊԱՇԵՍՏՆԵՐԻ ԱՇԽԱՏԱՆՔԱՅԻՆ ԱՄԽԱԳԾԻ ՄՇԱԿՈՒՄ		ՊԱՏԱԿԵՐ N ՊԸԱՇՇԲ-13/7		
Ի.Տ.Բ. ՊԵՏ	Հ. ՍՈՒՆԱՆՅԱՆ	ՓՈՒԼ	ԹԵՐԹ	ԹԵՐԹԵՐ
Ն.Գ.Ը.	Հ. ՎԻՐԴԱՆՅԱՆ	ՍԼ	Ջ3-2	9
ԱՄԽԱԳԾԵՑ	Ս. ՈՒՍԱՐՅԱՆ	ԵՐԵՎԱՆ 2014		
		+2.720 ՆՈՇԻ ՀԱՏԱԿԱԳԻԾ		

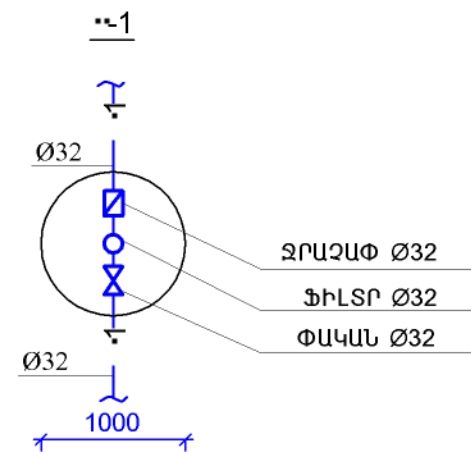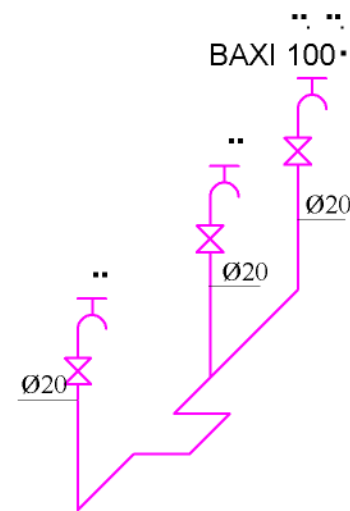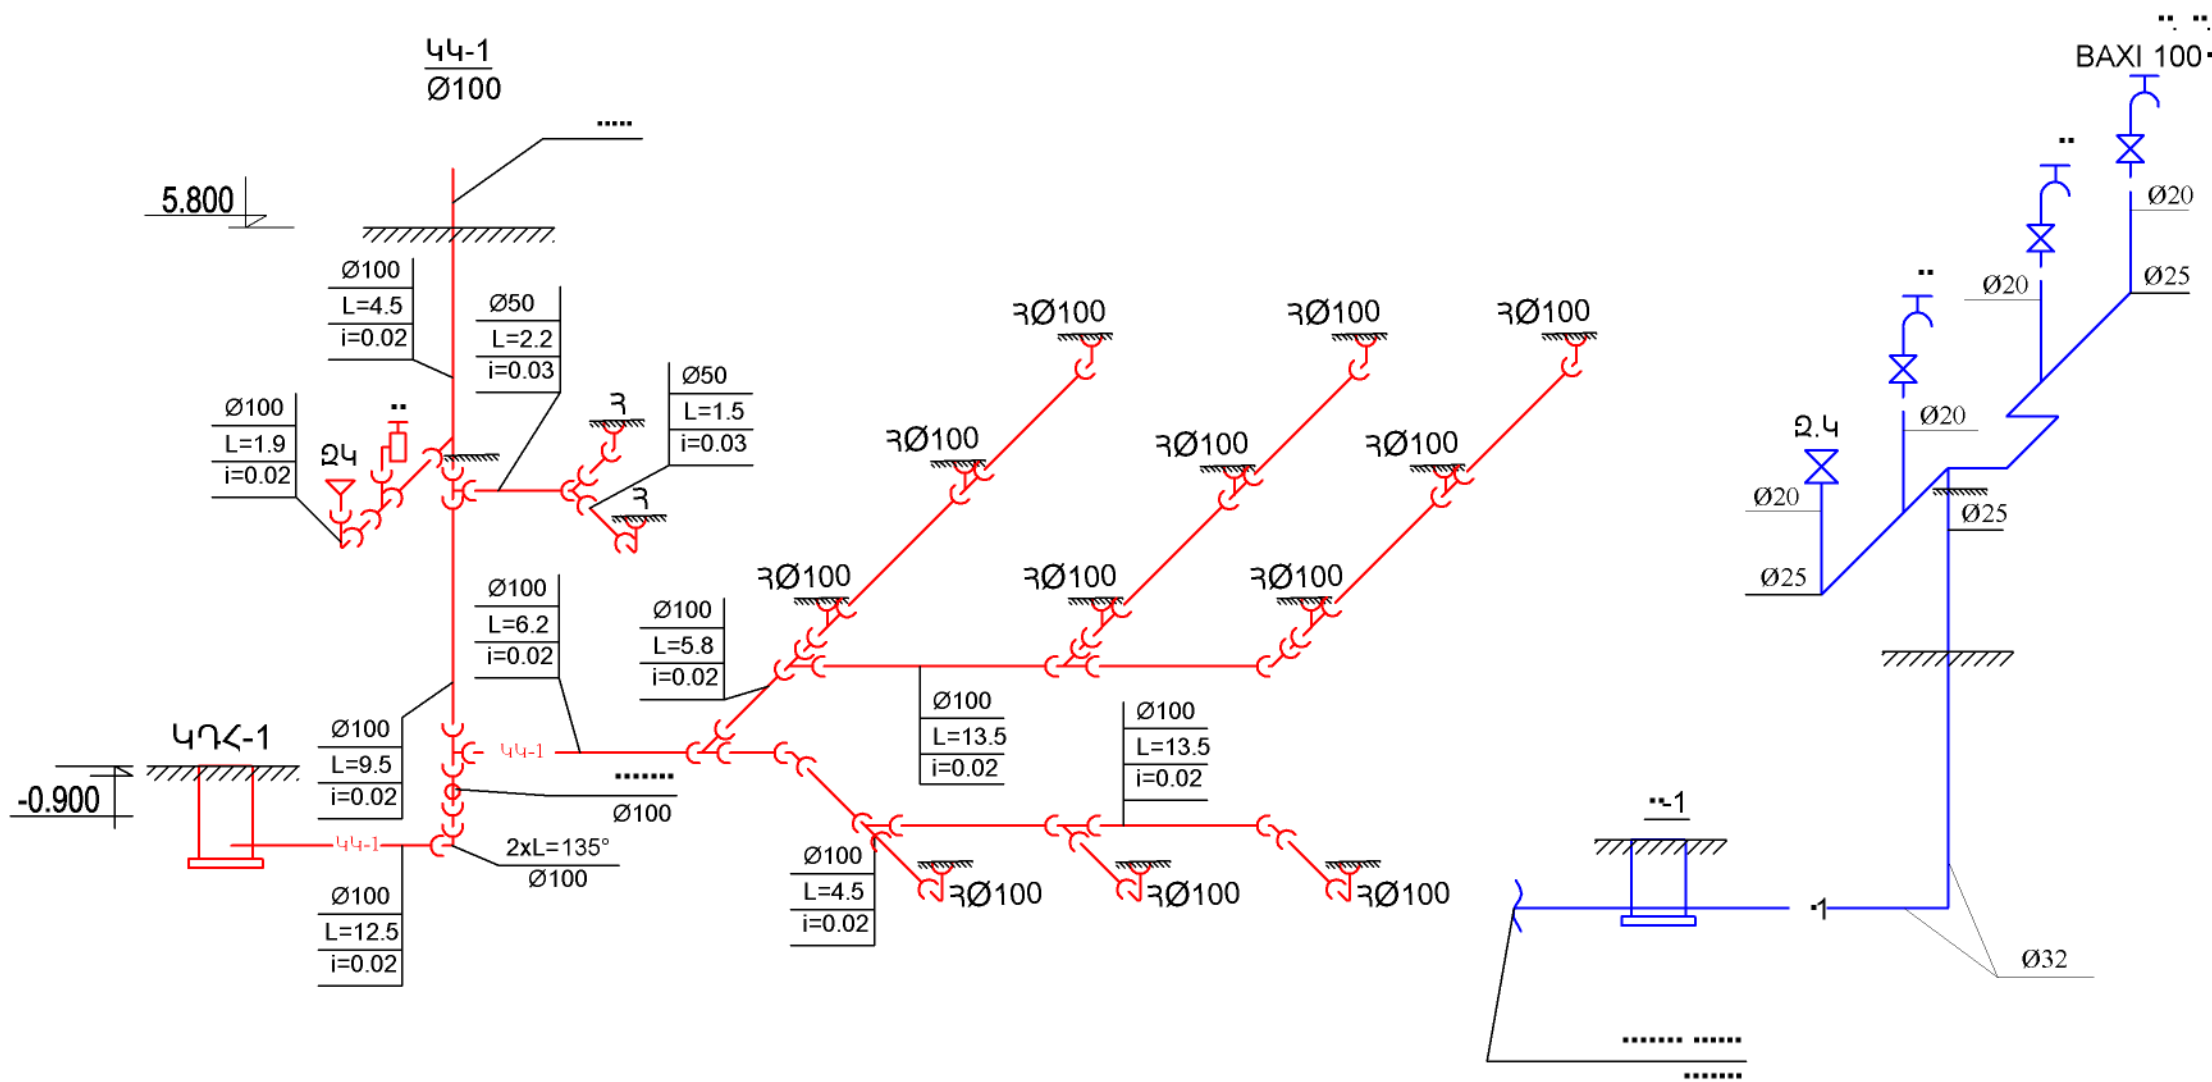

ԳՐԹԻ ԵՎ ԳՐԵՆԱԿԱՆ ՊԻՏՈՆՔՆԵՐԻ ՊԱՅԵՍՏՆԵՐԻ ԱՇԽԱՏԱՆՔԱՅԻՆ ՆԱԽԱԳԾԻ ՄՇԱԿՈՒՄ				ՊԱՏՎԵՐ N ՊԸԱՇՁԲ-13/7		
Ի.Տ.Բ. ՊԵՏ	Հ. ՍՈՒԹԱՆՅԱՆ		ԶՐԱՄԱՏԱԿԱՐԱՐՈՒՄ ԵՎ ԿՈՅՈՒՂԻ	ՓՈՒԼ	ԹԵՐԹ	ԹԵՐԹԵՐ
Ն.Գ.Բ.	Հ. ՎԱՐԴԱՆՅԱՆ			ԱՆ	ՋԿ-5	9
ՆԱԽԱԳԾԵՑ	Ս. ՂԱԶԱՐՅԱՆ		ՍԱՌԸ, ՏԱՔ ԵՎ ՀԱԿԱՀՐԴԵՀԱՅԻՆ ԶՐԱՄԱՏԱԿԱՐԱՐՄԱՆ ԵՎ ԿՈՅՈՒՂԻ ՔՈՆ.ՁԵՐԻ ԱՆԷԼԻԱ	** ԵՐԵՎԱՆ 2014		


ՆԵՐՔԻՆ ԶՐԱՄԱՏԱԿԱՐԱՐՄԱՆ և ԿՈՅՈՒՂՈՒ ՑԱՆՑ

N	ԱՆՎԱՆՈՒՄԸ	ՉԱՓ	ՉԱՓ. ՄԻԱՎ.	ՔԱՆԱԿ	ՊԵՏ. ՍՏԱՆԴ.
1.	ՄԻԱՑՈՒՄ ԳՈՐԾՈՂ ԶՐԱԳԾԻՆ				—/—
2.	ՄԻԱՑՈՒՄ ԳՈՐԾՈՂ ԴԻՏԱՀՈՐԻՆ				—/—
3.	ԽՈՂՈՎԱԿ ՊՈԼԻՊՐՈՊԵԼԵՆԵ	Ø 32	գ.Մ	50	—/—
4.	ՆՈՒՅՆԸ	Ø 25	գ.Մ	10	—/—
5.	ՆՈՒՅՆԸ	Ø 20	գ.Մ	16	—/—
6.	ՓԱԿԱՆ	Ø 32	ՀԱՏ	4	—/—
7.	ՖԻԼՏՐ	Ø 32	ՀԱՏ	1	—/—
8.	ԶՐԱԶԱՓ	Ø 32	ՀԱՏ	1	—/—
9.	ԽՈՂՈՎԱԿ ՊՈԼԻԿԻՆԻԱՑԵՏԱՏԱՅԻՆ	Ø 100	գ.Մ	60	—/—
10.	ՆՈՒՅՆԸ	Ø 50	գ.Մ	10	—/—
11.	ԱՆԿՅՈՒՆ	32-90	ՀԱՏ	30	—/—
12.	ՆՈՒՅՆԸ	25-90	ՀԱՏ	6	—/—
13.	ՆՈՒՅՆԸ	20-90	ՀԱՏ	15	—/—
14.	ՆՈՒՅՆԸ	20-1/2F	ՀԱՏ	10	—/—
15.	ՆՈՒՅՆԸ	100-45	ՀԱՏ	30	—/—
16.	ՆՈՒՅՆԸ	50-45	ՀԱՏ	10	—/—
17.	ԵՈՒՔԱՇԽԻՉ	100-45	ՀԱՏ	16	—/—
18.	ՆՈՒՅՆԸ	100-90	ՀԱՏ	3	—/—
19.	ՆՈՒՅՆԸ	50-45	ՀԱՏ	3	—/—
20.	ՆՈՒՅՆԸ	50-90	ՀԱՏ	2	—/—
21.	ՆՈՒՅՆԸ	25-20-25	ՀԱՏ	4	—/—
22.	ՆՈՒՅՆԸ	32	ՀԱՏ	14	—/—
23.	ՆՈՒՅՆԸ	20	ՀԱՏ	10	—/—
24.	ԱՆՑՈՒՄ	100-50	ՀԱՏ	4	—/—
25.	ՆՈՒՅՆԸ	32-25	ՀԱՏ	2	—/—
26.	ՆՈՒՅՆԸ	25-20	ՀԱՏ	6	—/—
27.	ՍՏՈՒԳԻՉ	100	ՀԱՏ	2	—/—
28.	ԳՆԴԱՅԻՆ ՓԱԿԱՆ	1/2 F/M	ՀԱՏ	6	—/—
29.	ՆՈՒՅՆԸ	32	ՀԱՏ	10	—/—
30.	ԷԼ. ԶՐԱՏԱՔԱՑՈՒՑԻՉ BAXI	100 ˚	ՀԱՏ	1	—/—
31.	ԵՐԿԱԹԵ ԽՈՂՈՎԱԿ	Ø 50	գ.Մ	90	—/—
32.	ՓԱԿԱՆ	Ø 50	ՀԱՏ	9	—/—
33.	ԵՈՒՔԱՇԽԻՉ	Ø 50	ՀԱՏ	7	—/—
34.	ԱՆԿՅՈՒՆ	Ø 50	ՀԱՏ	9	—/—


ԿՈՅՈՒՂՈՒ ԶԵՎԱԿՈՐ ՄԱՍԵՐ

N	ԷՍՔԻՉ	ԱՆՎԱՆՈՒՄԸ	ՔԱՆԱԿ	ՔԱՇՆ 1 ՀԱՏ
1.	 Ø100 α=135°	ԹԵՔՈՒՄ	10	—/—
2.	 Ø100 α=90 °	ԵՈՒՔԱՇԽԻԿ	3	—/—
3.	 Ø100 α=135°	ԵՈՒՔԱՇԽԻԿ	6	—/—
4.	 Ø100	ՍՏՈՒԳԻՉ	2	—/—
5.	 Ø50 α=135 °	ԹԵՔՈՒՄ	12	—/—
6.	 100 -50	ԱՆՑՈՒՄ	3	—/—

ԳՐՔԻ ԵՎ ԳՐԵՆԱԿԱՆ ՊԻՏՈՆՔՆԵՐԻ ՊԱՅԵՍՆԵՐԻ ԱՇԽԱՏԱՆՔԱՅԻՆ ՆԱԽԱԳԾԻ ՄՇԱԿՈՒՄ				ՊԱՏՎԵՐ N ՊԸԱՇՉԲ-13/7		
Ի.Տ.Բ. ՊԵՏ	Հ. ՍՈՒԹԱՆՅԱՆ		ԶՐԱՄԱՏԱԿԱՐԱՐՈՒՄ ԵՎ ԿՈՅՈՒՂԻ	ՓՈՒԼ	ԹԵՐԹ	ԹԵՐԹԵՐ
Ն.Գ.Ճ.	Հ. ՎԱՐԴԱՆՅԱՆ			ԱՆ	ՋԿ-5	8
ՆԱԽԱԳԾԵՑ	Ս. ԴԱԶԱՐՅԱՆ		ԶՐԱՄԱՏ. և ԿՈՅՈՒՂՈՒ ԾԱՎԱԼԱԹԵՐԹ: ԿՈՅՈՒՂՈՒ ԶԵՎԱԿՈՐ ՄԱՍԵՐ	**		
				ԵՐԵՎԱՆ 2014		

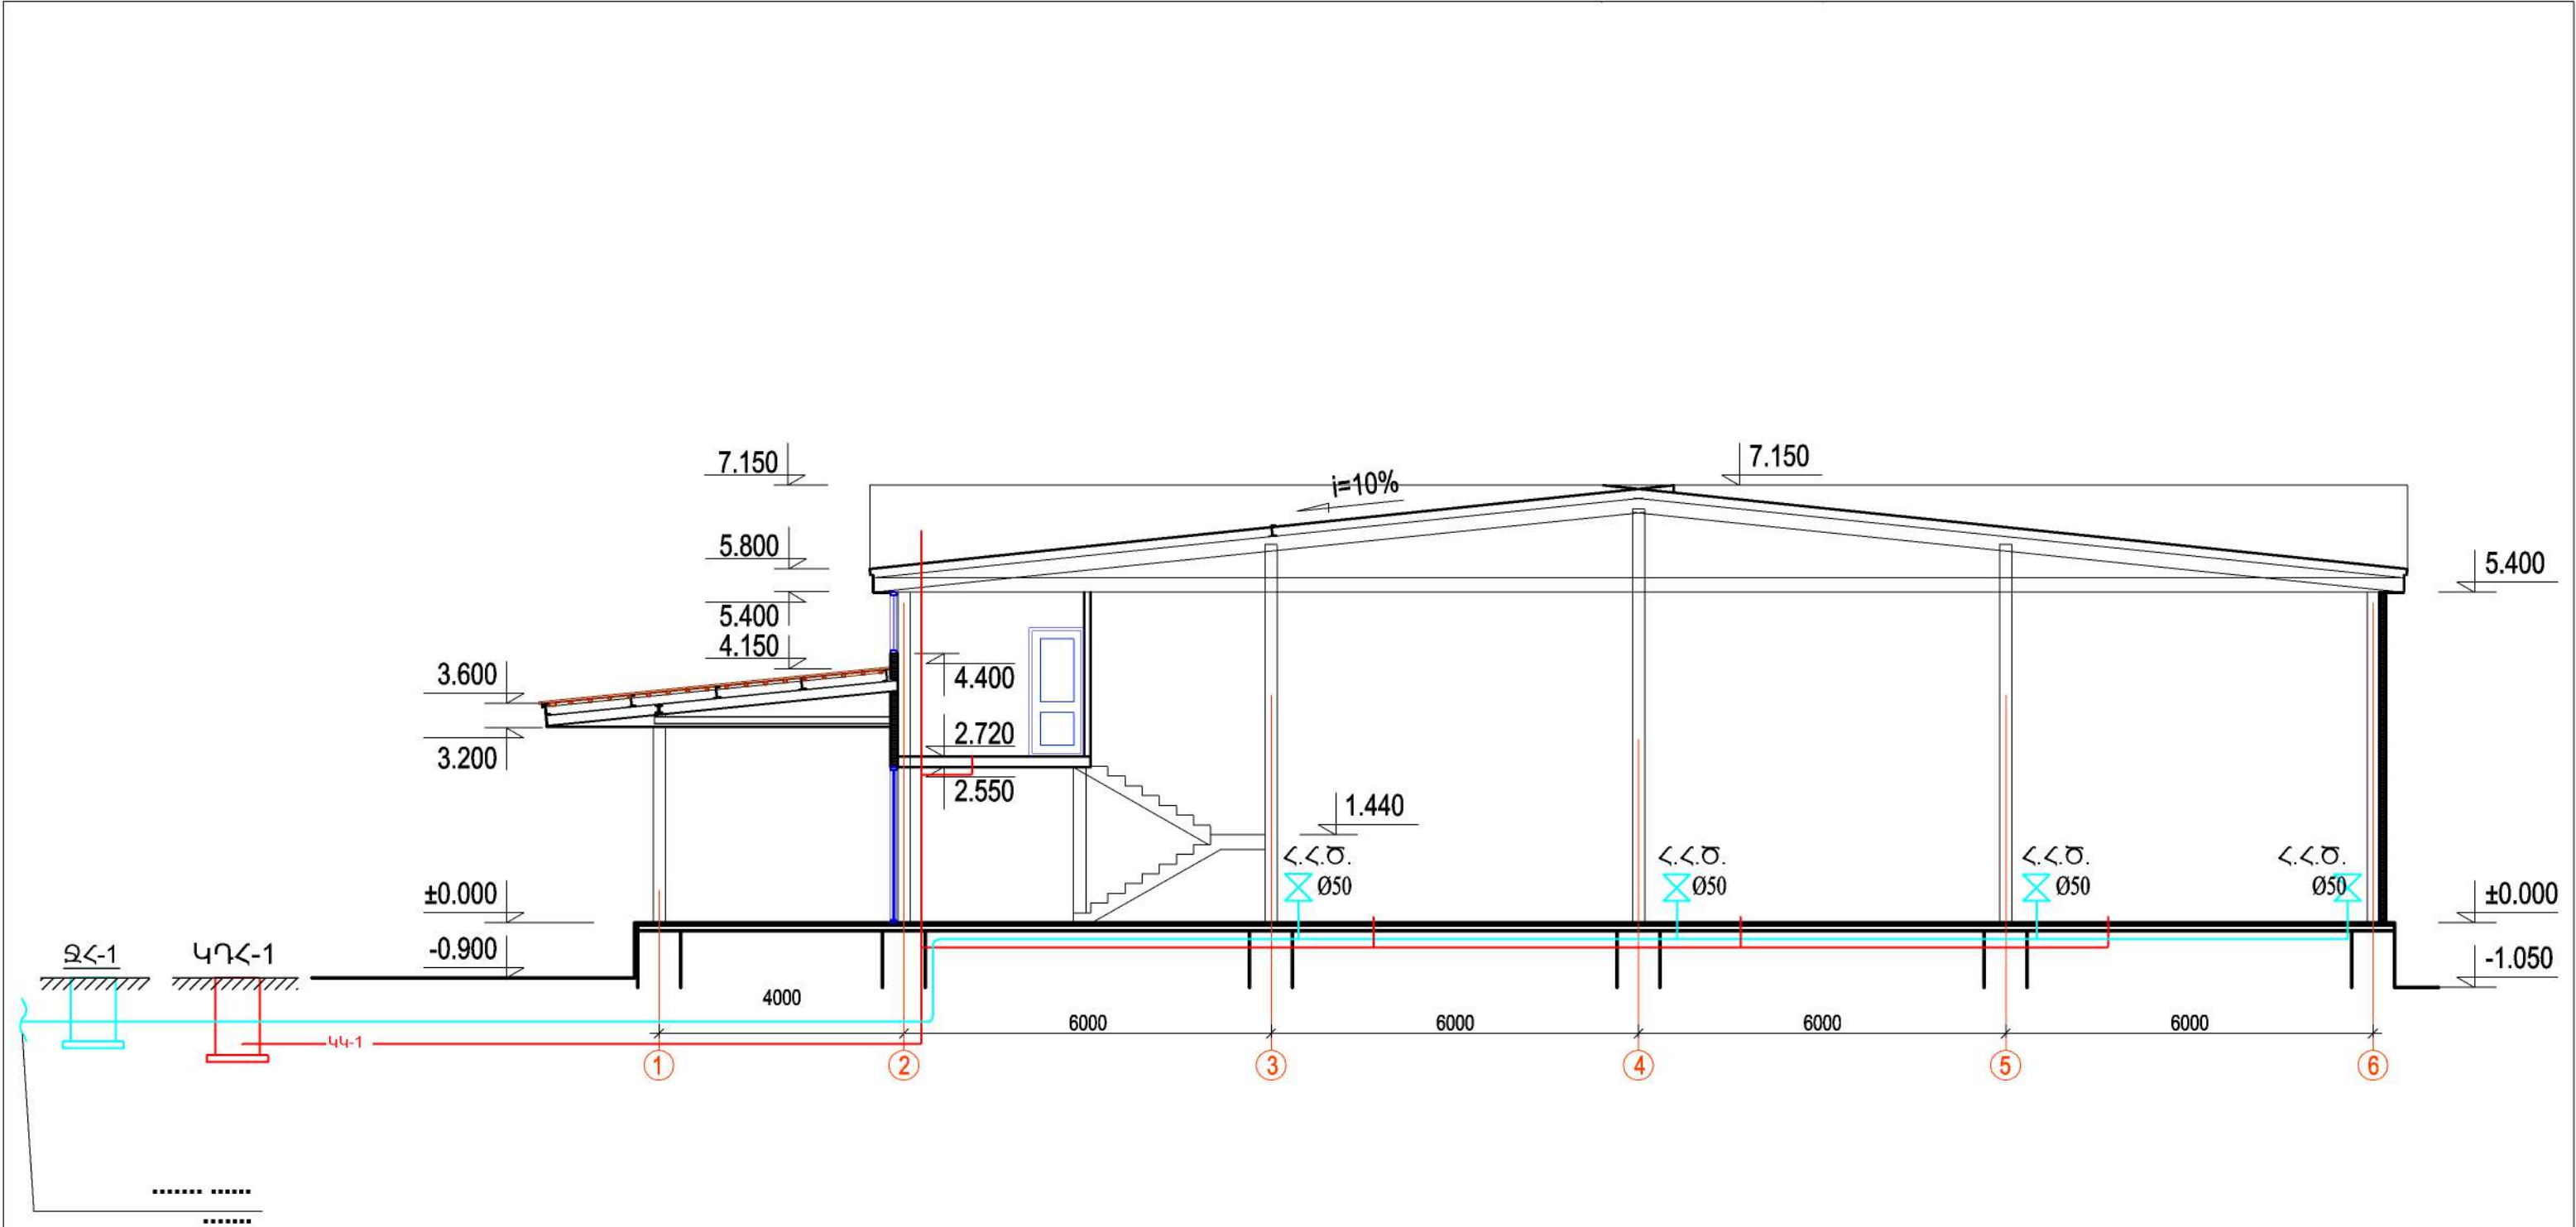


ԳՐԹԻ ԵՎ ԳՐԵՆԱԿԱՆ ՊԻՏՈՆՅՔՆԵՐԻ ՊԱՅԵՍՏՆԵՐԻ ԱՇԽԱՏԱՆՔԱՅԻՆ ՆԱԽԱԳԾԻ ՄՇԱԿՈՒՄ				ՊԱՏՎԵՐ N ՊԸԱՇՁԲ-13/7		
Ի.Տ.Բ. ՊԵՏ	Հ. ՍՈՒԹԱՆՅԱՆ		ՋՐԱՄԱՏԱԿԱՐԱՐՈՒՄ ԵՎ ԿՈՅՈՒՂԻ	ՓՈՒԼ	ԹԵՐԹ	ԹԵՐԹԵՐ
Ն.Գ.Ե.	Հ. ՎԱՐԴԱՆՅԱՆ			ԱՆ	ՋԿ-5	8
ՆԱԽԱԳԾԵՑ	Ս. ՂԱԶԱՐՅԱՆ		ՀԱԿԱՅՐԴԵՀԱՅԻՆ ՀԱՄԱԿԱՐԳԻ ԵՎ ԿՈՅՈՒՂՈՒ ԿՏՐՎԱԾՔ	ԵՐԵՎԱՆ 2014		

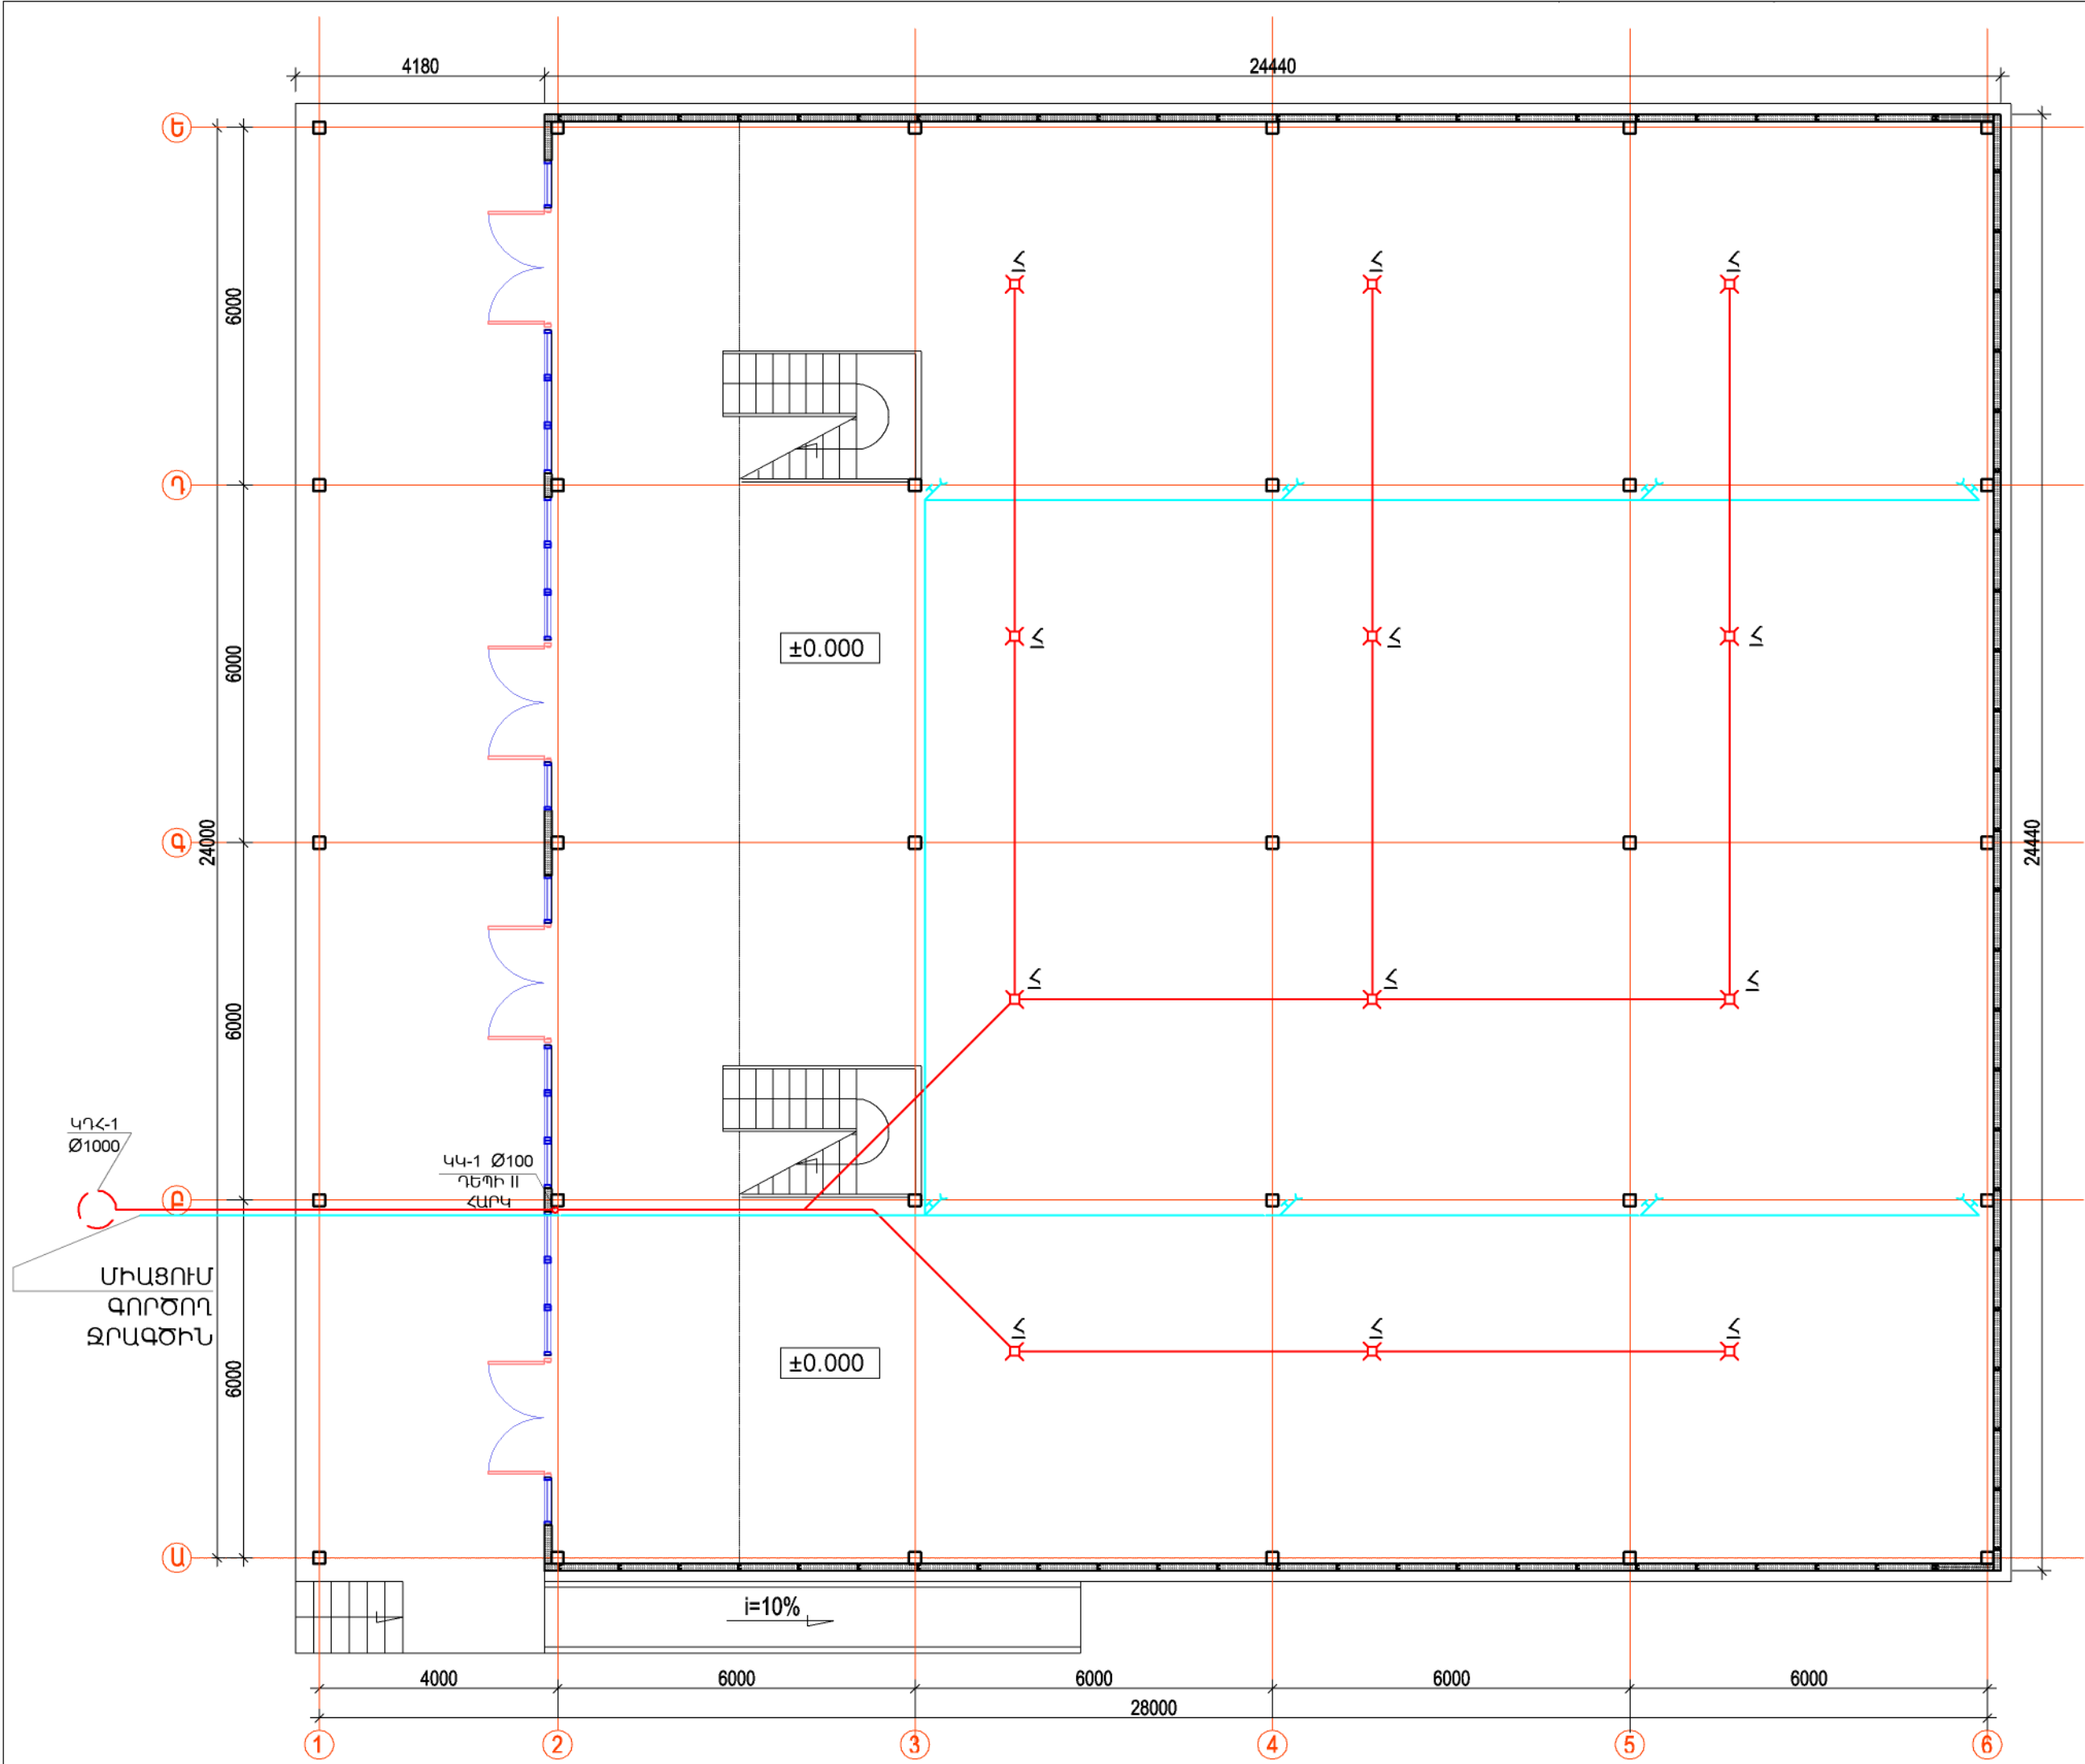

գրքի եւ գրեւանակա գիՏՈՒՅԹՆԵՐԻ ՊԱՅԵԱՏՆԵՐԻ ԱՇԽԱՏԱՆՔԱՅԻՆ ԱՌԻԱԳԾԻ ԱՇԽԱԳԻՄ				ՊԱՏԱԿԵՐ N ՊԵՐԱՇԽՐԱՆ			
Ի.Տ.Բ. ՊԵՏ	Հ. ՄՈՒԼՔԱՆՅԱՆ			ԶՐԱՄԱՏԱԿԱՐԱՐՈՒՄ ԵՎ ԿՈՅՈՒՂԻ		ՓՈՒԼ	ԹԵՐԹ
Ն.Գ.Ը.	Հ. ՎԱՐԴԱՆՅԱՆ					ԱՆ	ՋՅ-Յ
ԱՌԻԱԳԾԵՑ	Ս. ՂԱԶԱՐՅԱՆ			0.00 ՆԻՇԻ ՀԱՍՏԱՎԱԳԻՑ		ԵՐԵՎԱՆ 2014	







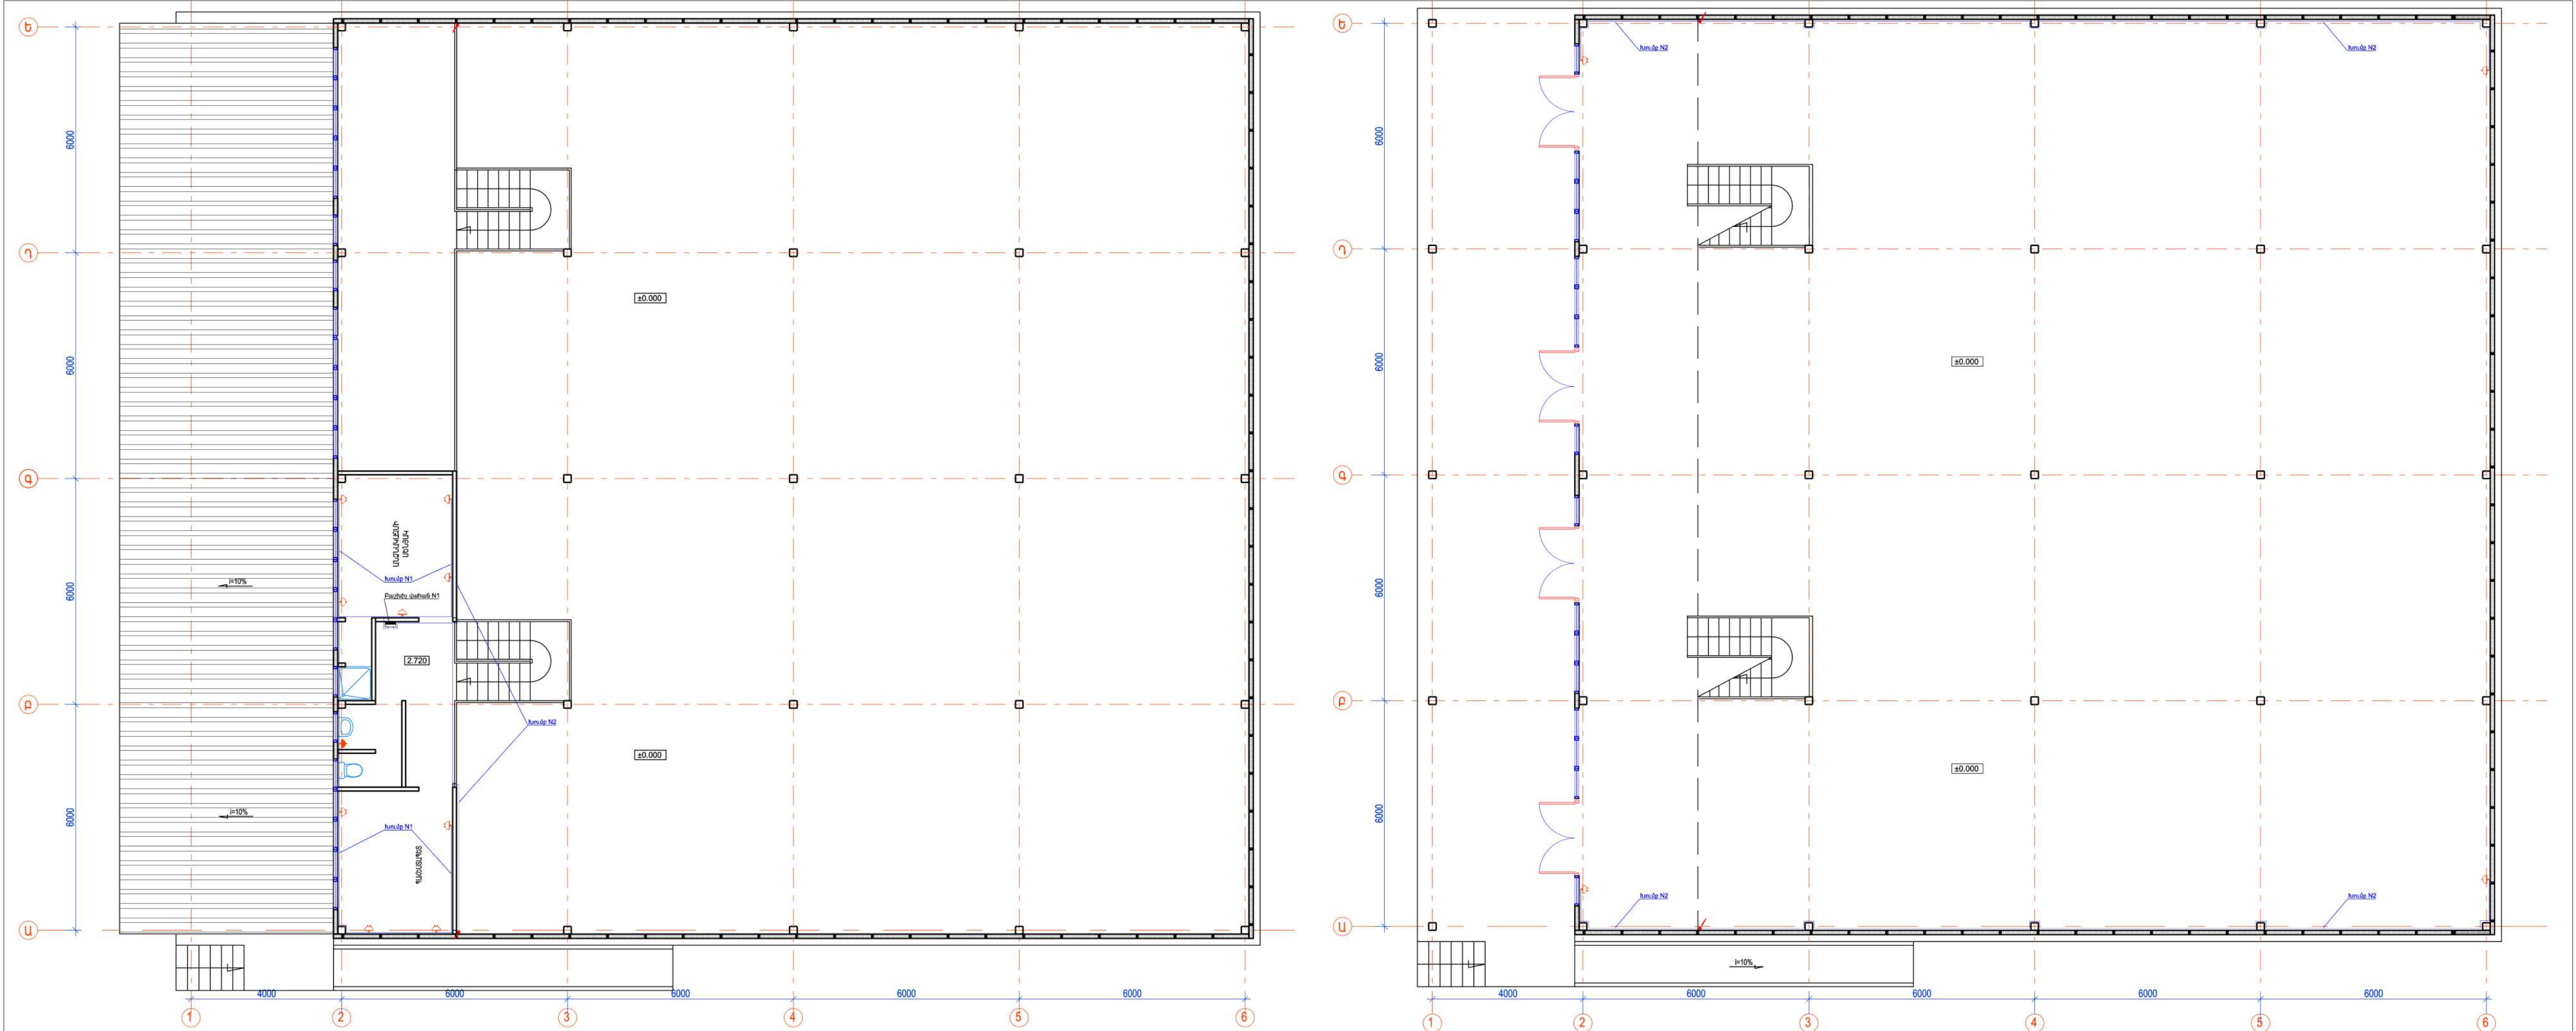


Պայմանական նշանակումներ

- Վարդակները սնող մալուխ
- ▬ Բաշխիչ վահան
- ☂ Մեկ տեղանի արտաքին տեղադրման վարդակ
- ☂ Մեկ տեղանի արտաքին տեղադրման վարդակ
- ☂ Մեկ տեղանի արտաքին տեղադրման վարդակ
- ☂ Երկու տեղանի արտաքին տեղադրման վարդակ
- ☂ Պեպի ներքև զնաջող
- ☂ Վերևից եկող

ԳՐԹԵՐԻ և ԳՐԵՆԱԿԱՆ ՊԻՏՈՒՅՔՆԵՐԻ ՊԱՀԵՍԻ ԱՇԽԱՏԱՆՔԱՅԻՆ ՆԱԽԱԳԾԻ ՄԵԼՎՈՒՄ				ՊԱՏՎԵՐ N ՊԸԱՇՁԲ-13/7		
Ի.Տ.Բ. ՊԵՏ	Հ. ՍՈՒԼԱՅԱՆ		ԷԼԵԿՏՐՈՏԵԽՆԻԿԱԿԱՆ ՄԱՍ	ՓՈՒԼ	ԹԵՐԹ	ԹԵՐԹԵՐ
Ն.Գ.Ճ.	Մ. ԱՎԵՏԻՍՅԱՆ			ԱՆ	Է-1	4
ՆԱԽԱԳԾԵՑ	Ս. ԳԱԿԱԼՅԱՆ		ՎԱՐՈՂԱԿՆԵՐԻ ԷԼ.ՄԱՍՎԱՐՈՐՈՒՄ	 ԵՐԵՎԱՆ 2014		

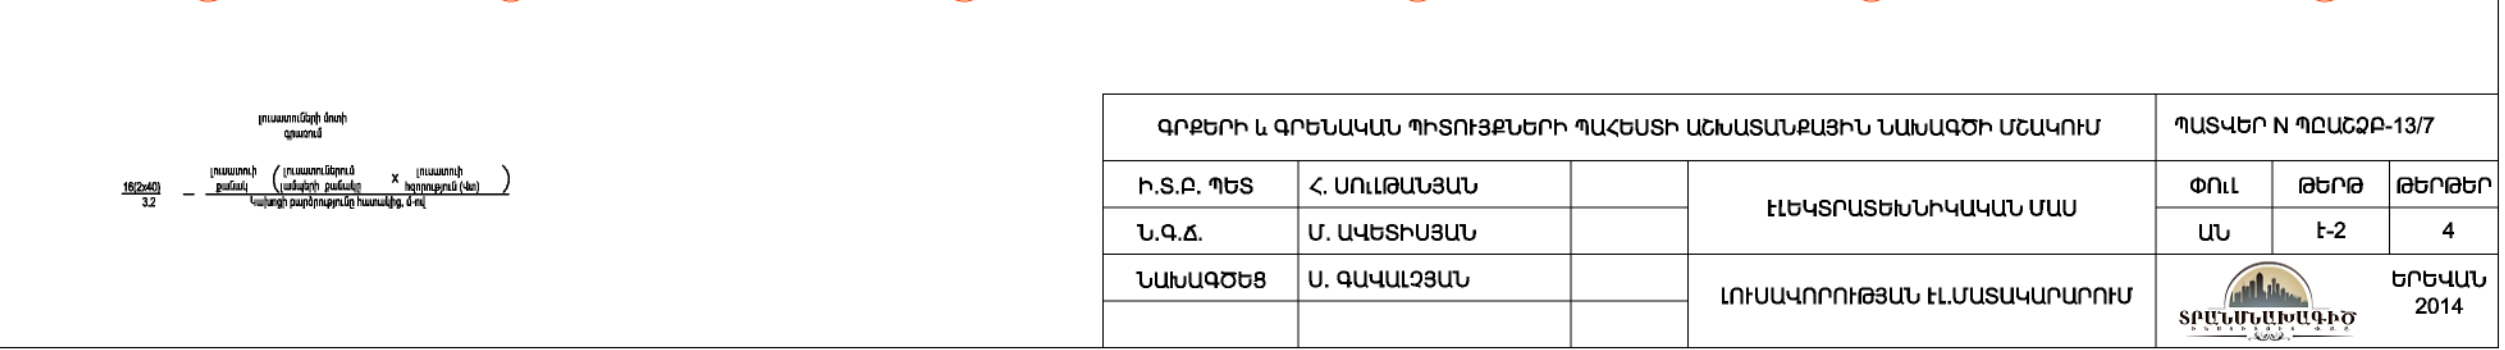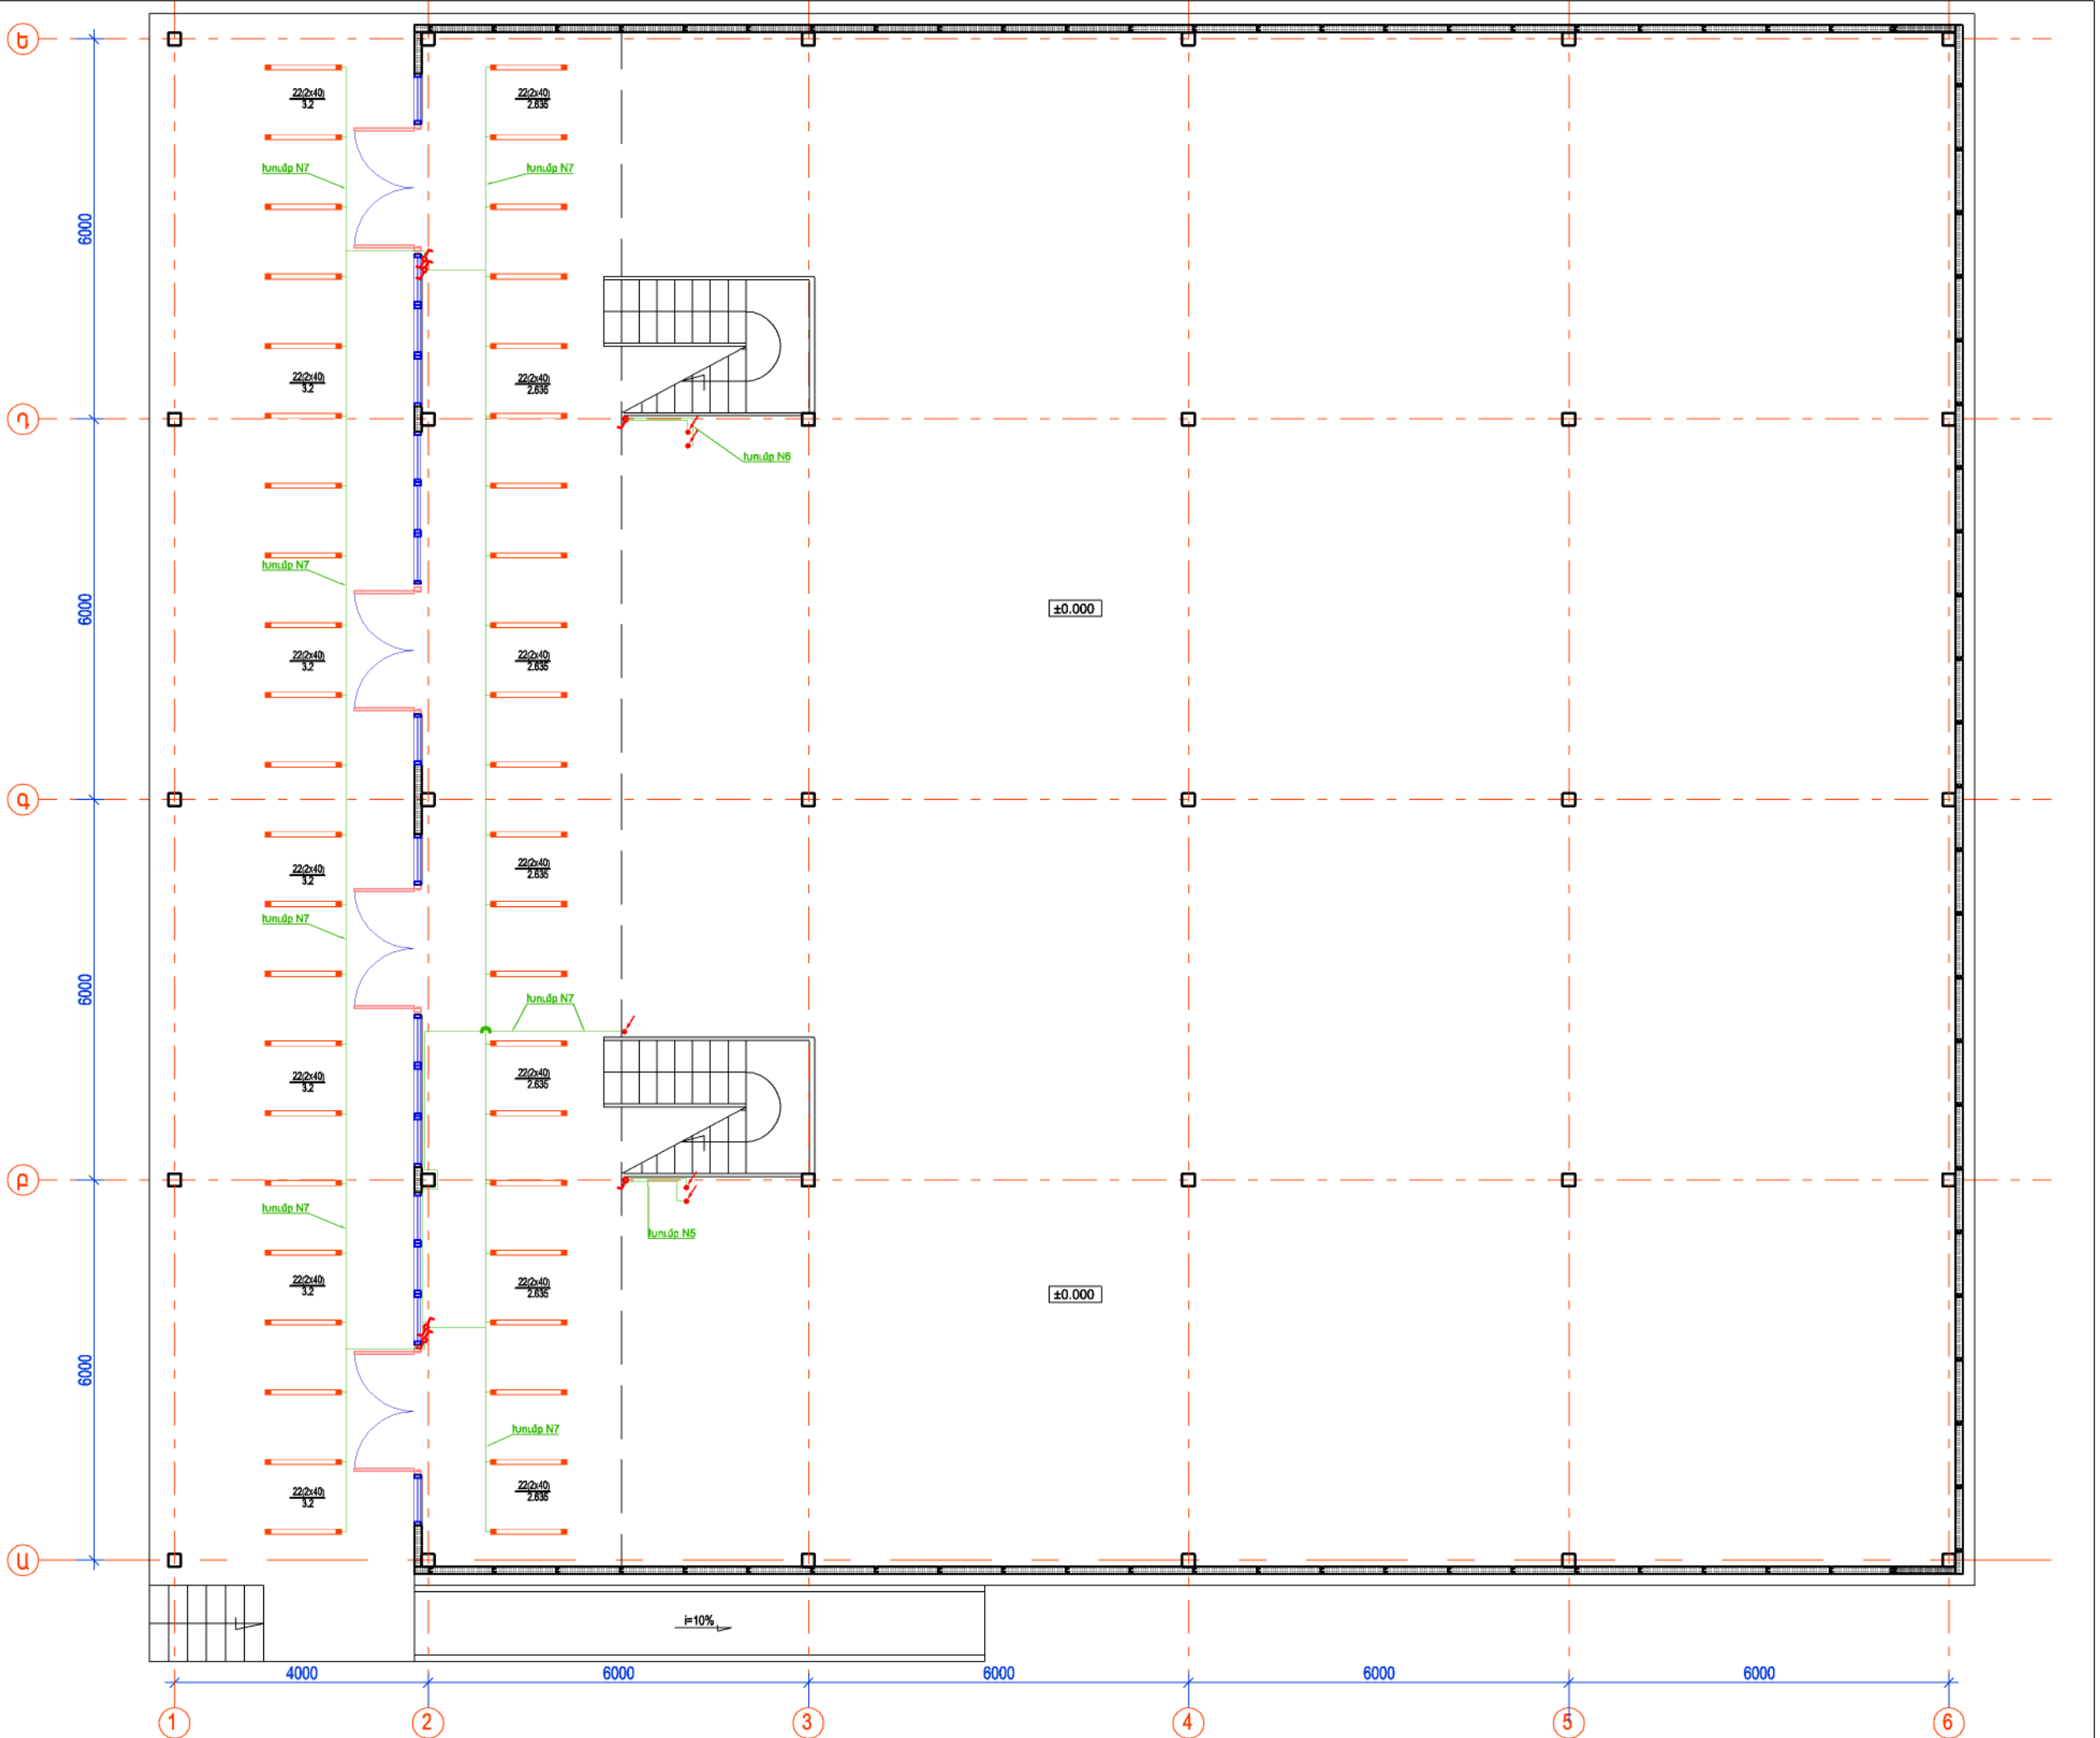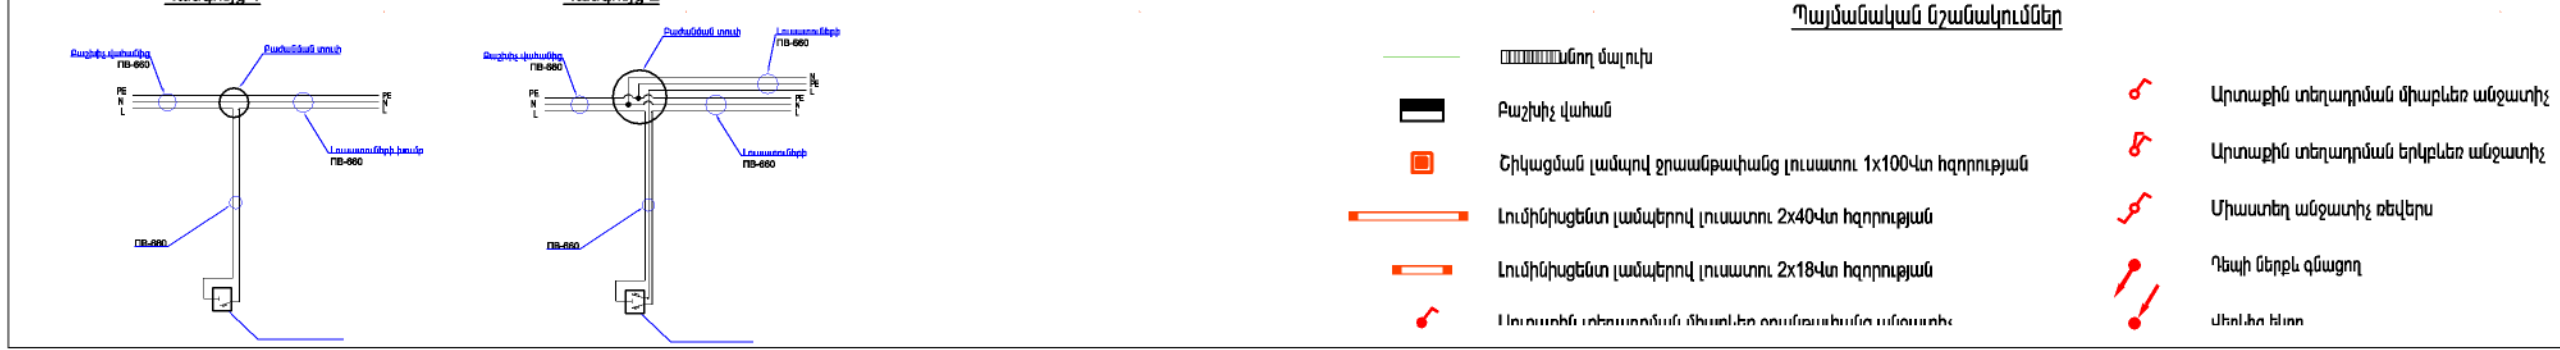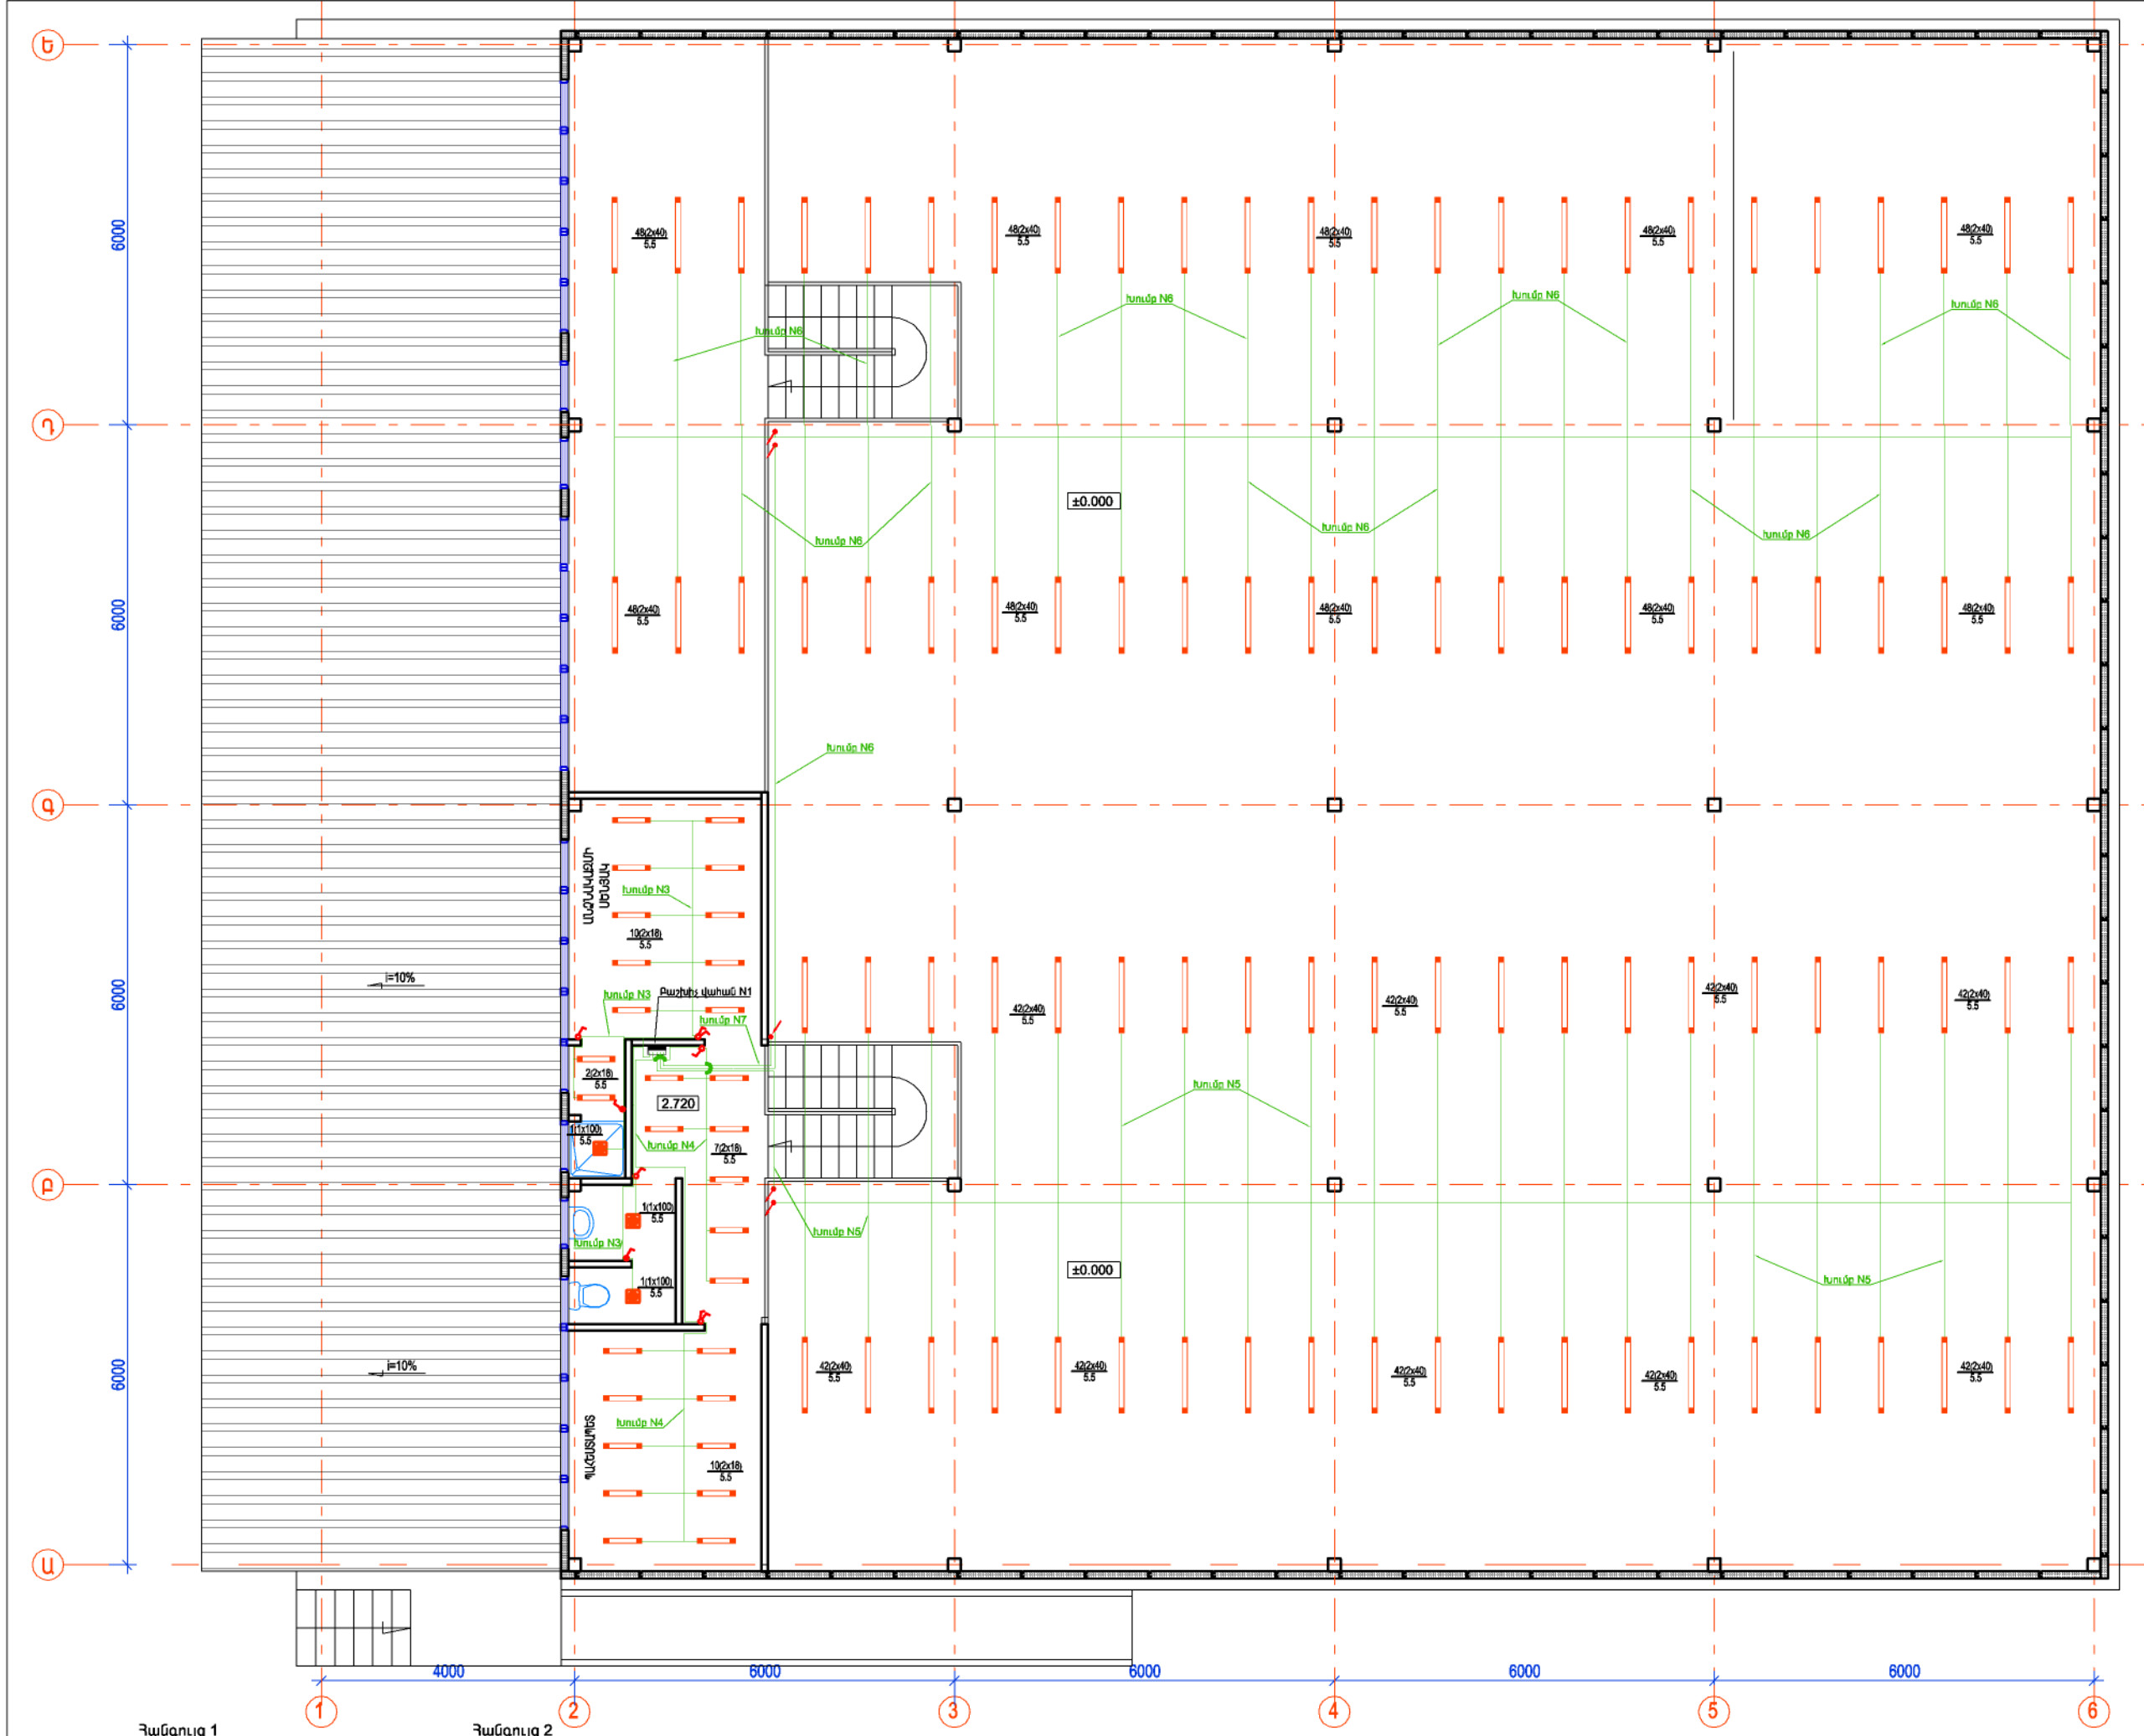

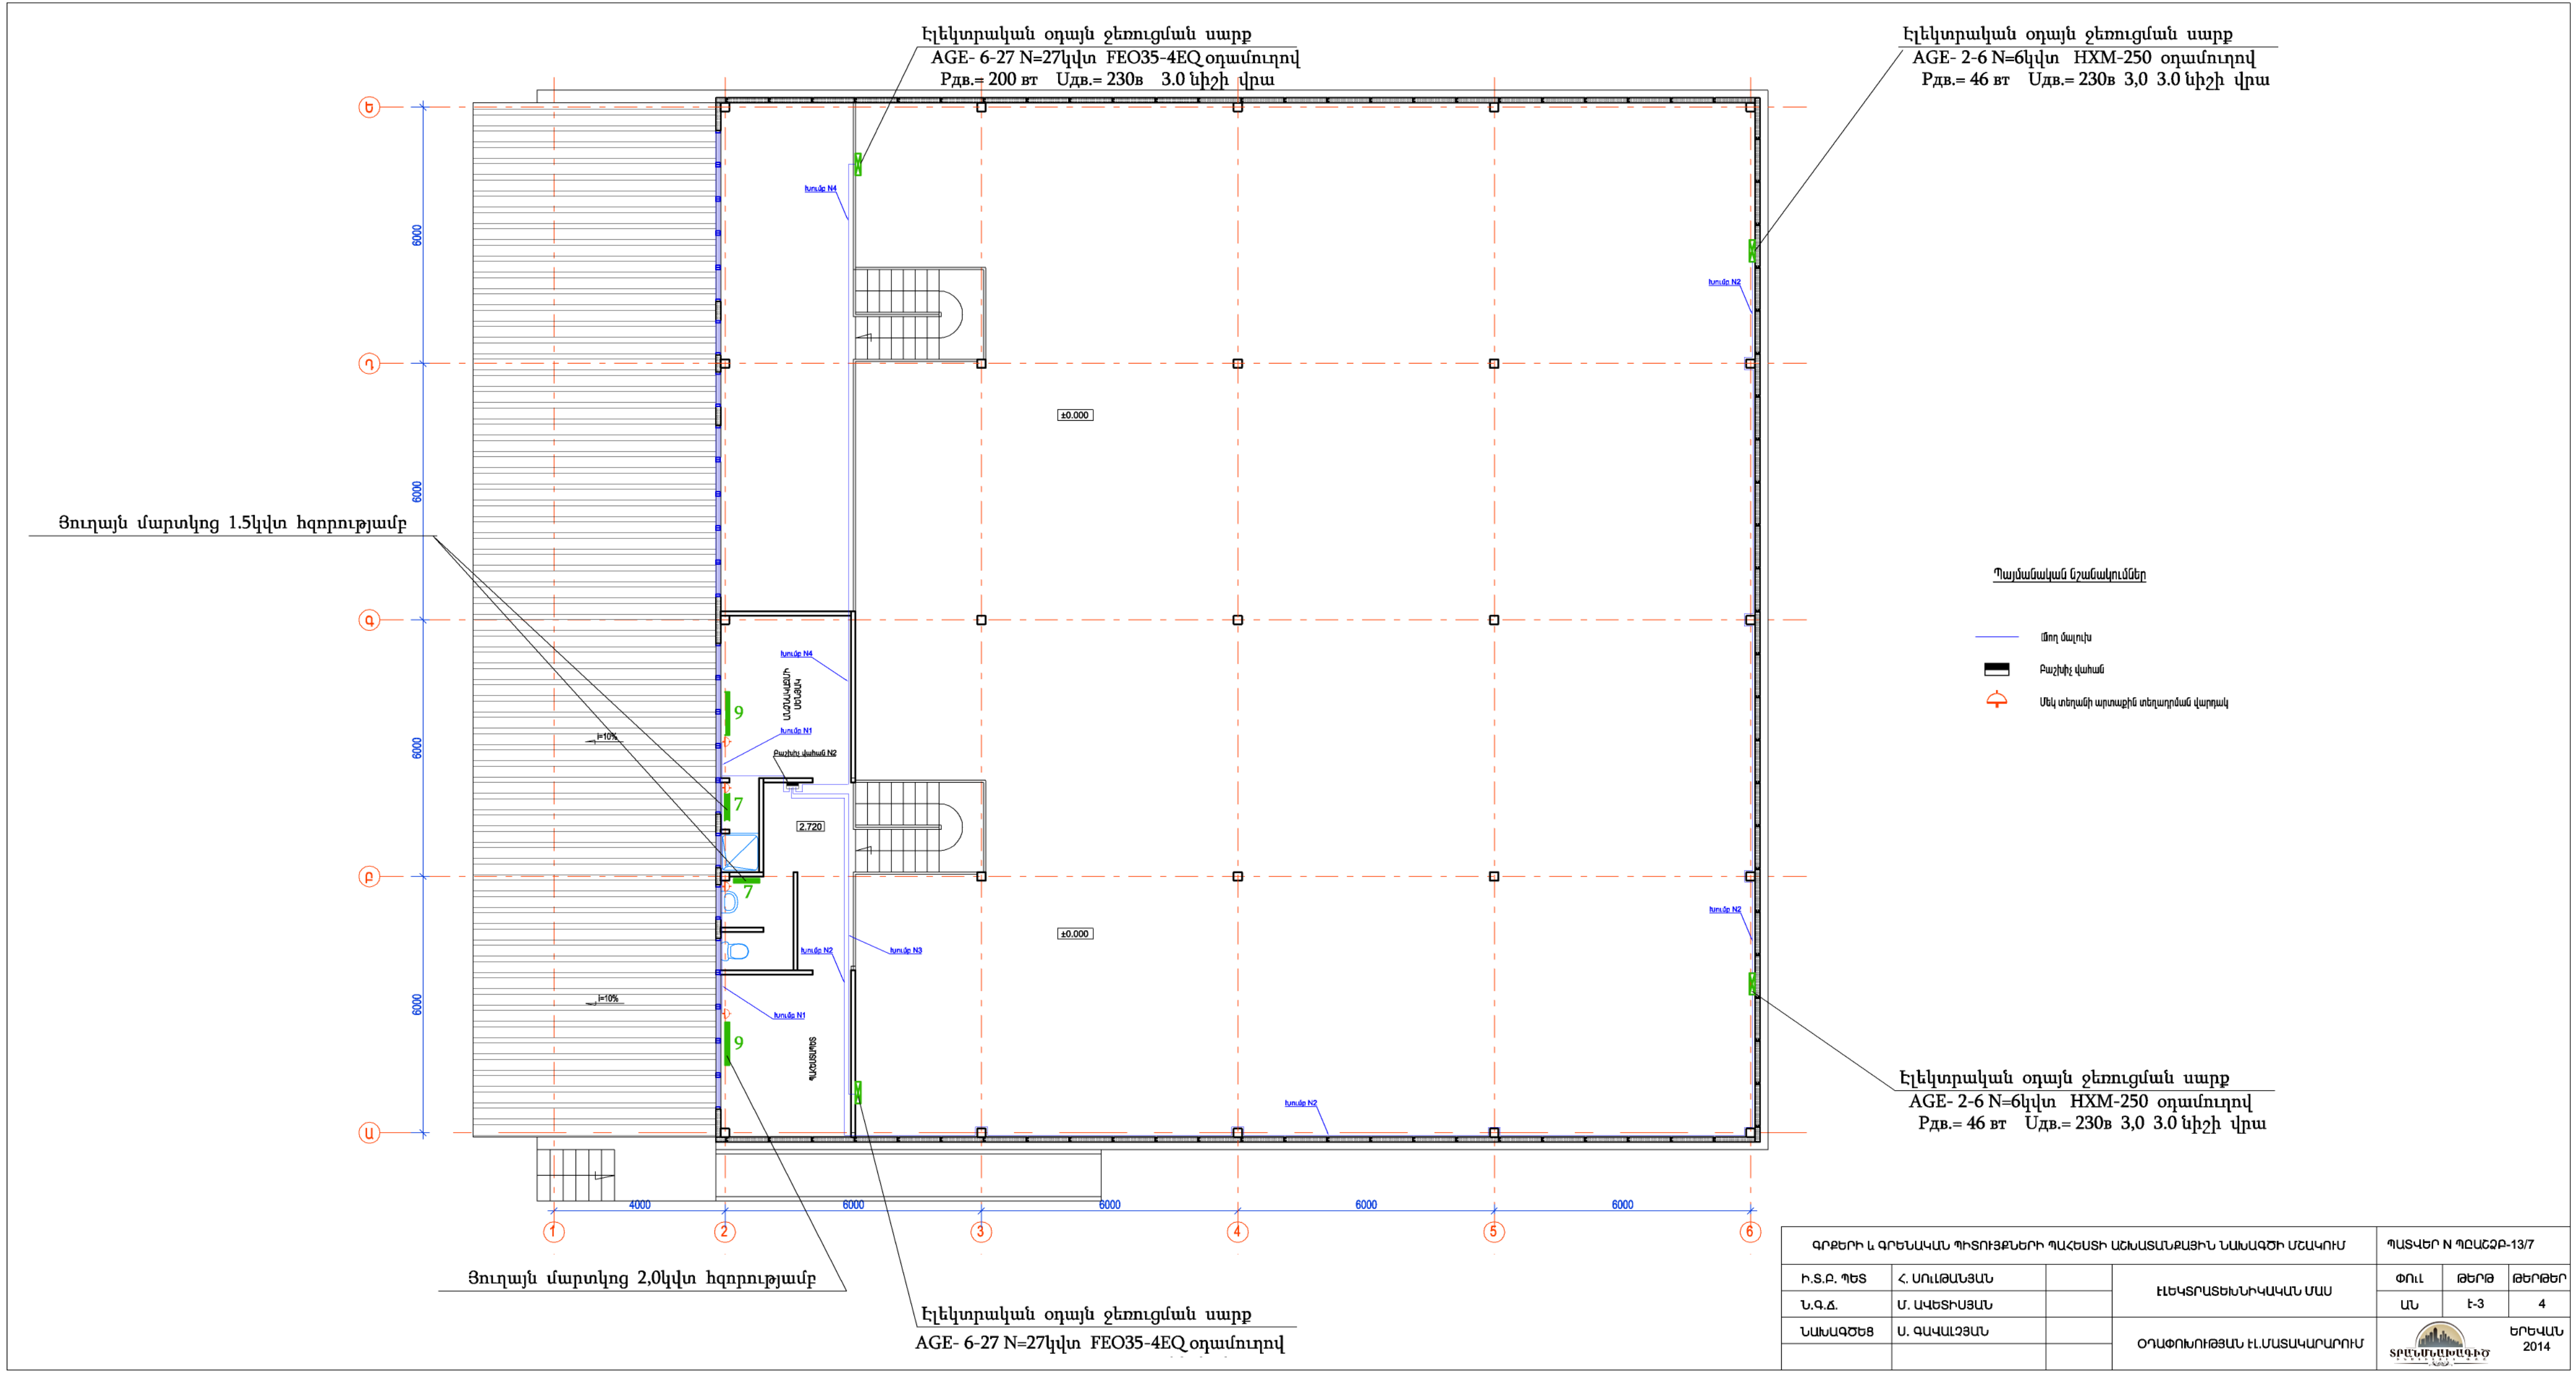

Էլեկտրական օդային ջեռուցման սարք
AGE- 6-27 N=27կվտ FEO35-4EQ օդամուղով
P_{դ.բ.}= 200 ԲՏ Ս_{դ.բ.}= 230Բ 3.0 նիշի վրա


Էլեկտրական օդային ջեռուցման սարք
AGE- 2-6 N=6կվտ HXM-250 օդամուղով
P_{դ.բ.}= 46 ԲՏ Ս_{դ.բ.}= 230Բ 3,0 3.0 նիշի վրա

Պայմանական նշանակումներ


- Դնող մալուխ
- Բաշխիչ վահան
- ↻ Մեկ տեղանի արտաքին տեղադրման վարդակ

ԳՐԹԵՐԻ և ԳՐԵՆԱԿԱՆ ՊԻՏՈՒՅՔՆԵՐԻ ՊԸՆԴԵՄԻ ԱՇԽԱՏԱՆՔԱՅԻՆ ՆԱԽԱԳԾԻ ՄԵԱԿՈՒՄ				ՊԱՏԿԵՐ N ՊԸԱՇՁԲ-13/7		
Ի.Տ.Բ. ՊԵՏ	Հ. ՍՈՒԹԱՆՅԱՆ		ԷԼԵԿՏՐԱՏԵԽՆԻԿԱԿԱՆ ՄԱՍ	ՓՈՒԼ	ԹԵՐԹ	ԹԵՐԹԵՐ
Ն.Գ.Ճ.	Մ. ԱԿԵՏԻԱՅԱՆ			ՄՆ	Է-3	4
ՆԱԽԱԳԾԵՑ	Ս. ԳԱԿԱԼՉԱՆ		ՕՐԱԹՈՒՈՒԹՅԱՆ ԷԼ.ՄԱՏԱԿԱՐԴՈՒՄ	 ԵՐԵՎԱՆ 2014		

N1 բաշխիչ վահանի սխեմա

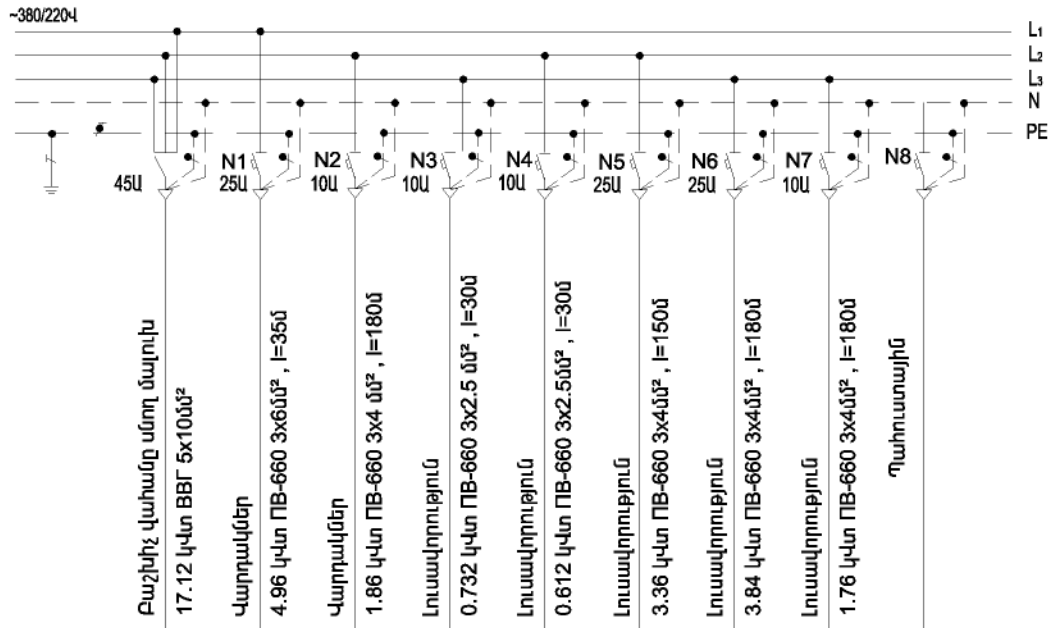

N2 բաշխիչ վահանի սխեմա

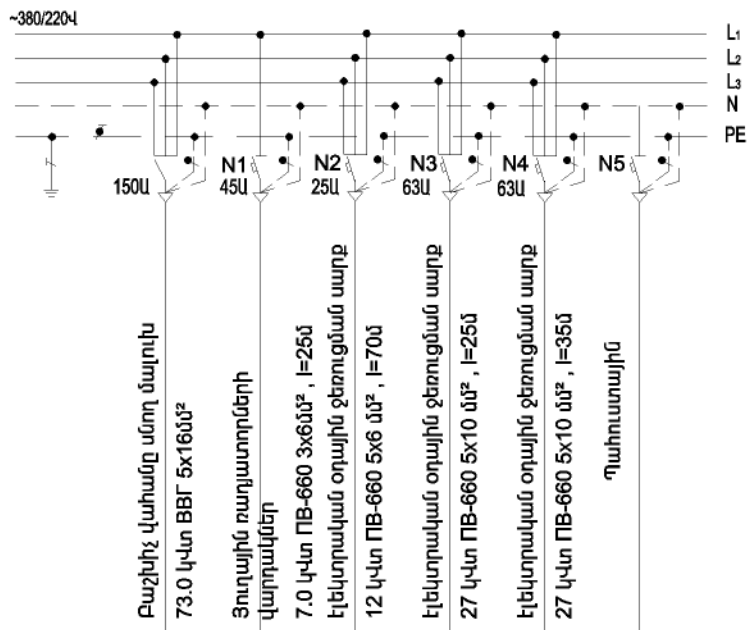


ԳՐԹԵՐԻ և ԳՐԵՆԱԿԱՆ ՊԻՏՈՅՔՆԵՐԻ ՊԱՀԵՍՏԻ ԱՇԽԱՏԱՆՔԱՅԻՆ ՆԱԽԱԳԾԻ ՄՇԱԿՈՒՄ				ՊԱՏՎԵՐ N ՊԸԱՇՁԲ-13/7		
Ի.Տ.Բ. ՊԵՏ	Հ. ՍՈՒԹԱՆՅԱՆ		ԷԼԵԿՏՐԱՏԵԽՆԻԿԱԿԱՆ ՄԱՍ	ՓՈՒԼ	ԹԵՐԹ	ԹԵՐԹԵՐ
Ն.Գ.Ճ.	Մ. ԱՎԵՏԻՍՅԱՆ			ԱՆ	Է-4	4
ՆԱԽԱԳԾԵՑ	Ս. ԳԱԿԱԼՉՅԱՆ		ՄԻԱԳԾԱՆԻ ՍԽԵՄԱ	 ԵՐԵՎԱՆ 2014		




Մասնագիր

Պահեստի ներքին սնման ցանցերի մոնտաժման աշխատանքների


Հ/Հ	Աշխատանքի անվանումը	Չափ. միավորը	Քանակը	Անհրաժեշտ նյութեր	Չափ. մավորը	Ընդհանե նը
1	Բաշխիչ վահանի տեղադրում	հատ	2	Բաշխիչ վահան 45Ա	հատ	1
				Բաշխիչ վահան 120Ա	հատ	1
2	Մալուխների մոնտաժում պլաստմասե վաքում լուսավորություն	մ	877	ՊԵ-660 3x2,5մմ ²	մ	60
				ՊԵ-660 3x4մմ ²	մ	690
				ՊԵ-660 3x6մմ ²	մ	60
				ՊԵ-660 5x6մմ ²	մ	70
				ՊԵ-660 5x10մմ ²	մ	60
3	Միաֆազ ավտոմատ անջատիչների տեղադրում	հատ	8	Միաֆազ ավտոմատ անջատիչ 10Ա	հատ	4
				Միաֆազ ավտոմատ անջատիչ 25Ա	հատ	3
				Միաֆազ ավտոմատ անջատիչ 45Ա	հատ	1
4	Եռաֆազ ավտոմատ անջատիչների տեղադրում	հատ	4	Եռաֆազ ավտոմատ անջատիչ 25Ա	հատ	1
				Եռաֆազ ավտոմատ անջատիչ 45Ա	հատ	1
				Եռաֆազ ավտոմատ անջատիչ 63Ա	հատ	1
				Եռաֆազ ավտոմատ անջատիչ 120Ա	հատ	1
5	Պլաստմասե Վաքի մոնտաժում սենդվիչային պատով 30X30մմ	մ	877	Պլաստմասե Վաք 30X30մմ	մ	415
6	Վարդակների տեղադրում պատերում	հատ	18	Արտաքին տեղադրման մեկ տեղանի ջրանթափանց վարդակ 10Ա	հատ	1
				Արտաքին տեղադրման մեկ տեղանի վարդակ 10Ա	հատ	9
				Արտաքին տեղադրման երկու տեղանի վարդակ 10Ա	հատ	8
7	Անջատիչների տեղադրում	հատ	13	Արտաքին տեղադրման միաբևեռ ջրանթափանց անջատիչ	հատ	2
				Արտաքին տեղադրման միաբևեռ անջատիչ	հատ	5
				Արտաքին տեղադրման երկբևեռ անջատիչ	հատ	2
				Արտաքին տեղադրման միաբևեռ ռեվերսային անջատիչ	հատ	4
8	Լուսատուների տեղադրում	հատ	72	Շիկացման լաամպով ջրանթափանց լուսատու 1x100Վտ	հատ	3
				Լումինիսցենտ լամպերով լուսատու 2x18Վտ	հատ	29
				Լումինիսցենտ լամպերով լուսատու 2x40Վտ	հատ	134
9	Ծյուղավորման տուփերի մոնտաժում	հատ	60	Ծյուղավորման տուփ	հատ	60

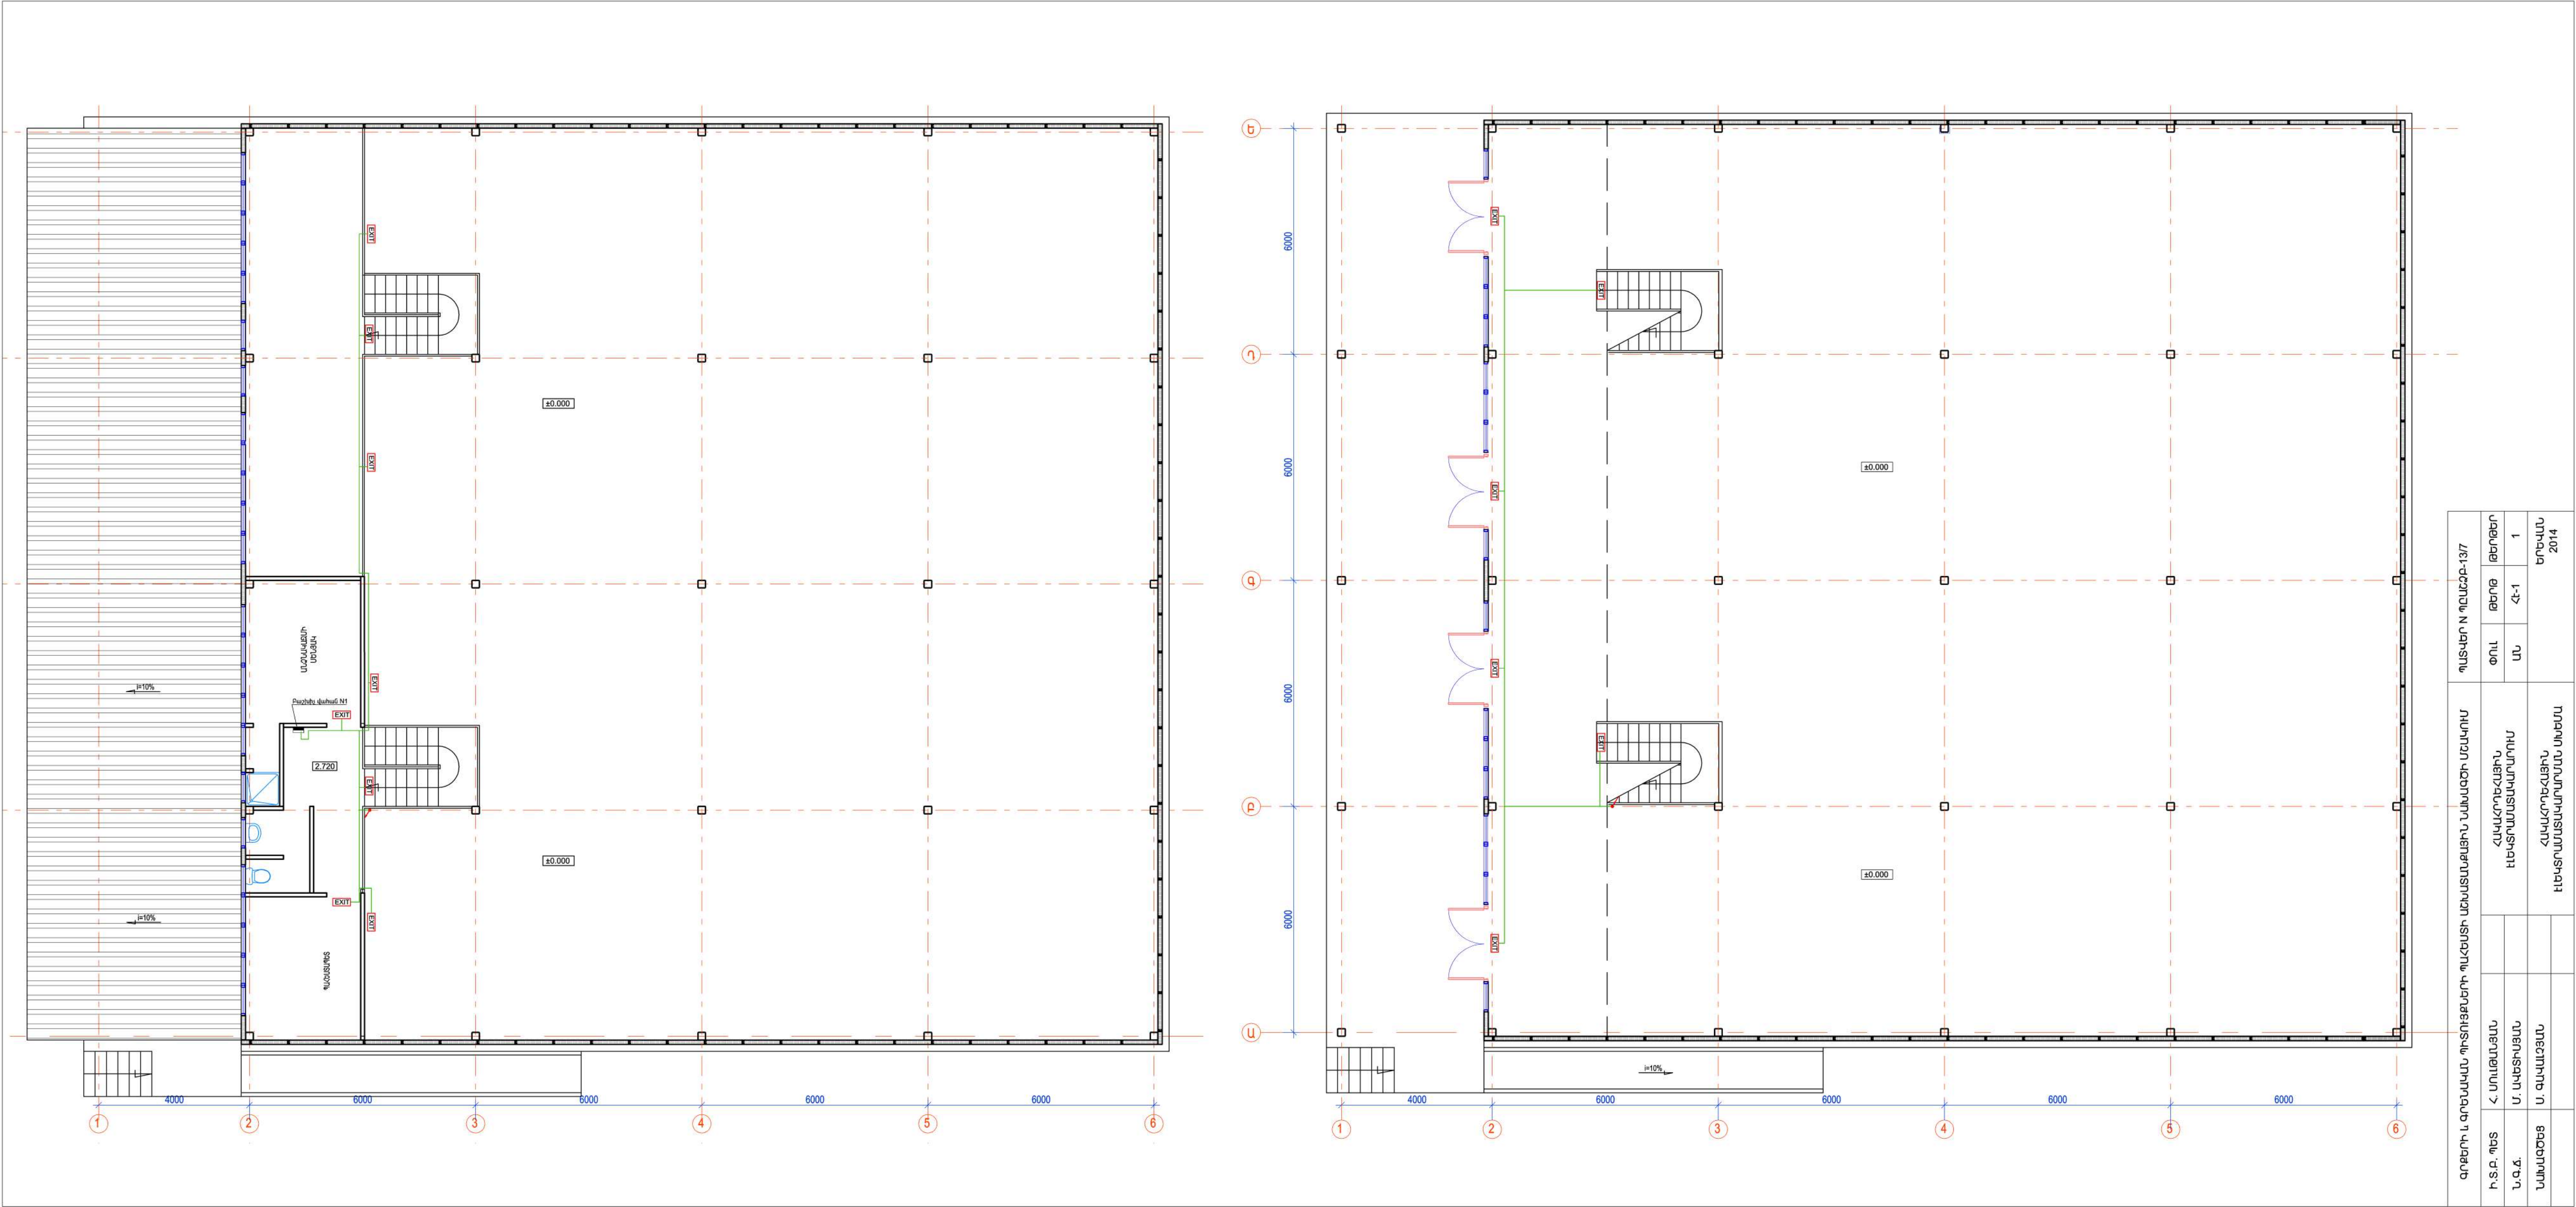

ճարտ. և գոյանկար. ՊՐԵՄԻՆԵՐԻ ՊԱՇՏՊԱՆ ԱՇԽԱՏԱՆՔԱՅԻՆ ՆԱԽԱԳԾԻ ՆՇԱԿԻՄ		ՊԱՏՎԵՐ N ՊԸՇՁԲ-13/7		
Ի.Տ.Բ. ՊԵՏ	Հ. ՍՈՒԲՈՒՆՅԱՆ	ԹԻՒՆ	ԹԵՐԵՐ	ԹԵՐԵՐ
Ն.Գ.Ը.	Ս. ԱՆԵՏԻՅԱՆ	ՄՆ	ՀՂ-1	1
ՆԱԽԱԳԾԵՐ	Ս. ԳՐԱՎՅԱՆ	ԵԻՎԱԿԱՆ 2014		
		ՀԱՆԱԳՐԵԶՈՒՄԻ ԵԻՎԱԿԱՆՈՒԹՅԱՆ ՆԱԽԱԳԾԻ ՆՇԱԿԻՄ		
		ՀԱՆԱԳՐԵԶՈՒՄԻ ԵԻՎԱԿԱՆՈՒԹՅԱՆ ՆԱԽԱԳԾԻ ՆՇԱԿԻՄ		

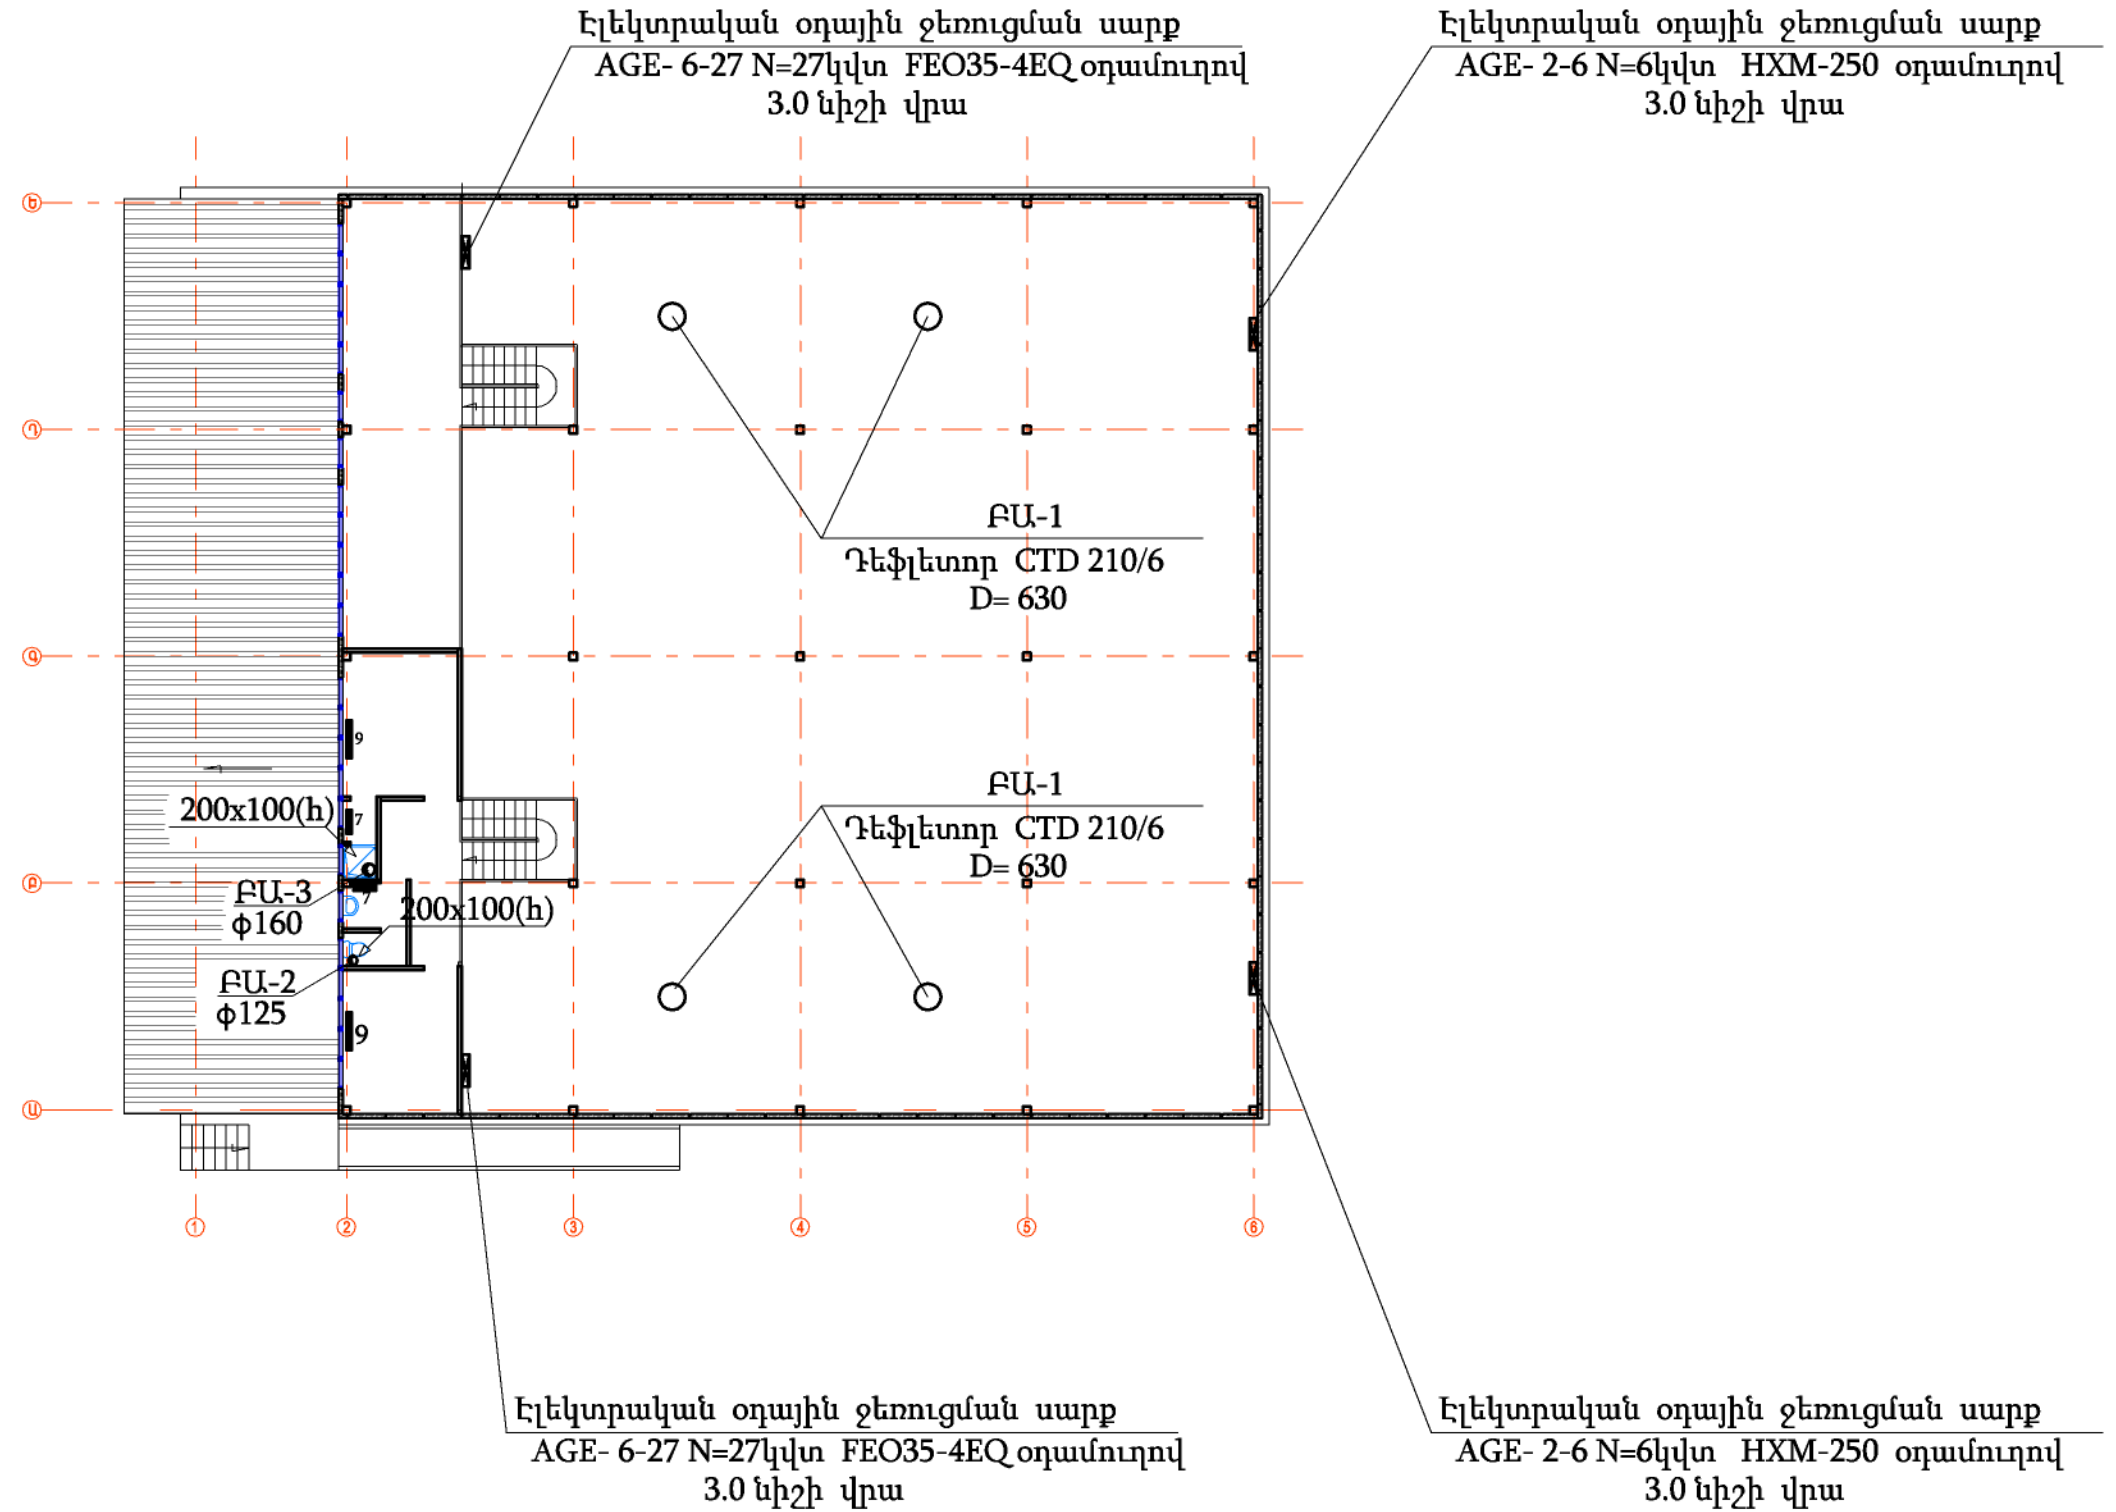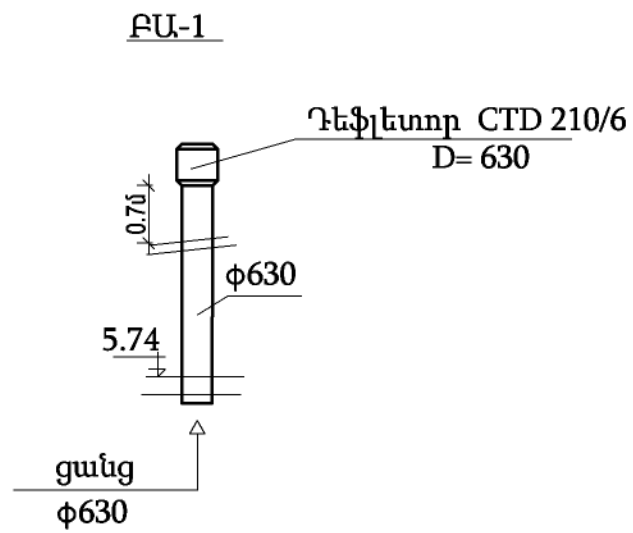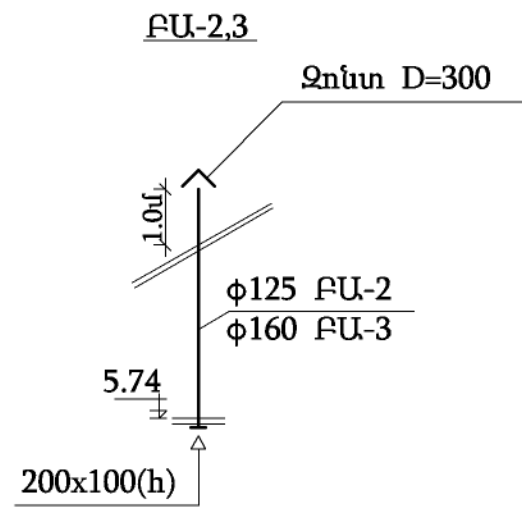

Ի.Տ.Ք. ՊԵՏ	Հ. ՄԱՐԿԱՆՅԱՆ		Ջեռուցում և օդափոխություն	ՓՈՒԼ	ԹԵՐԹ	ԹԵՐԹԵՐ
Ն.Գ.Ճ.	Հ. ՎԱՐԴԱՆՅԱՆ			ԱՆ	ՋՕ-2	2
ՆԱԽԱԳԾԵՑ	Ս.ՄԱՐԿՈՍՅԱՆ		Հատակագիծ Մ1:200 և օդափոխության համակարգերի			ԵՐԵՎԱՆ 2014

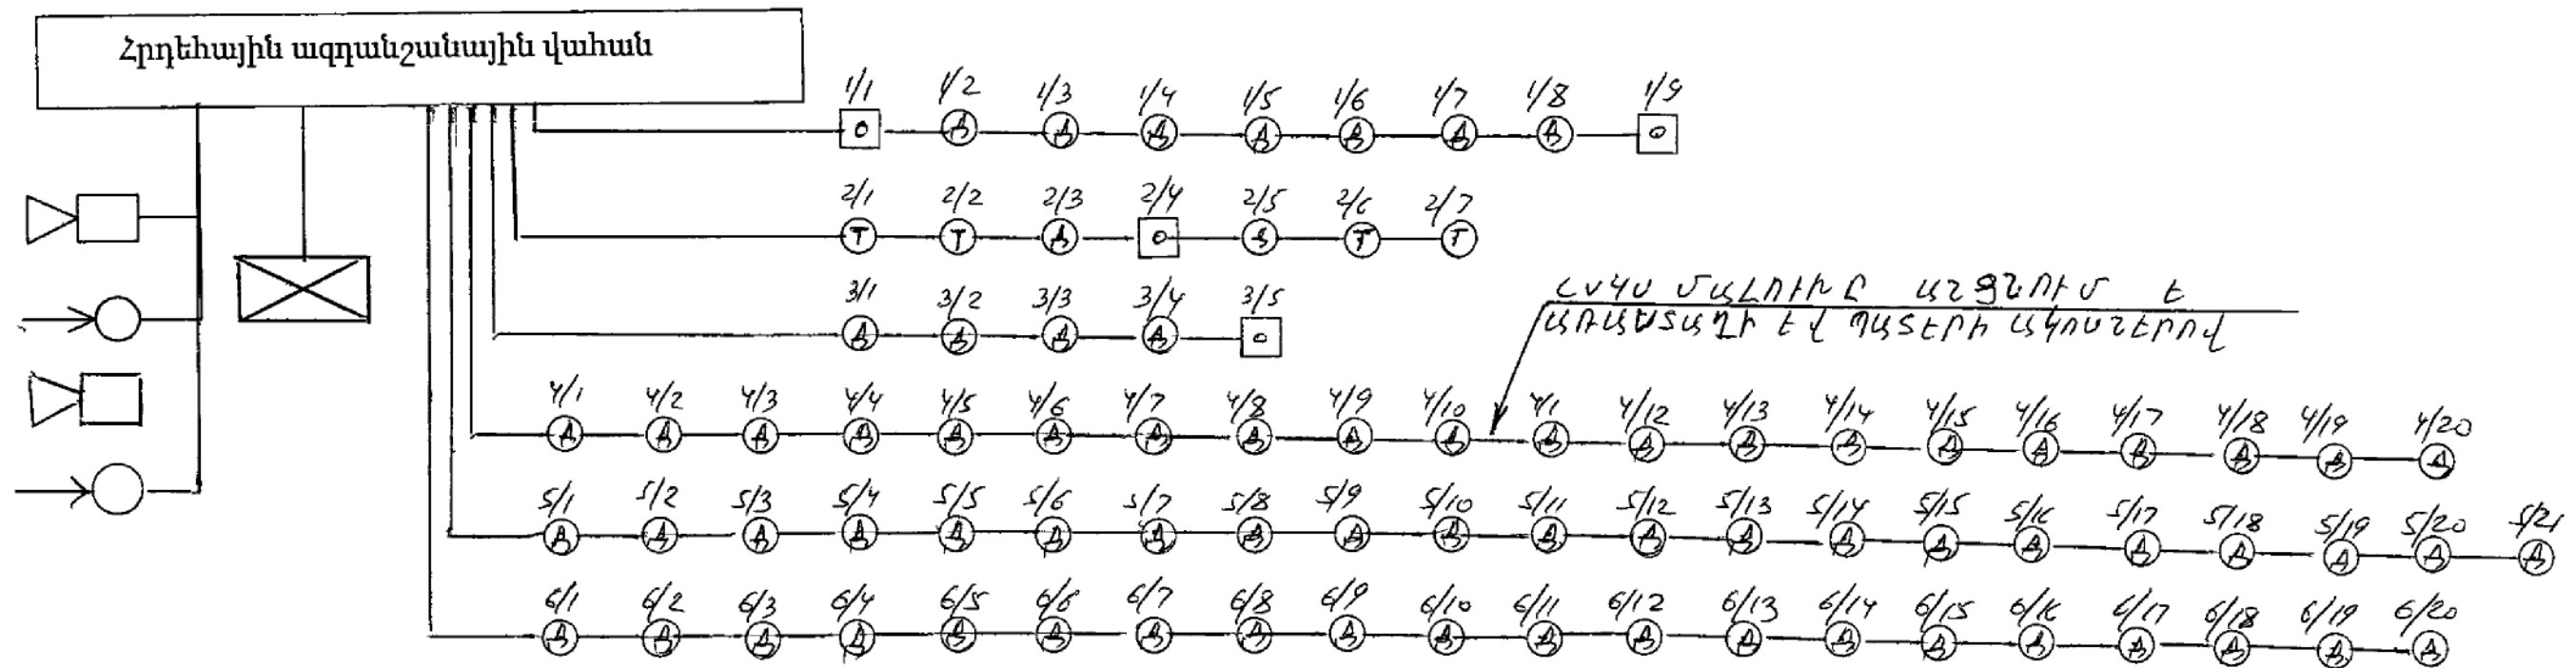


Հնդհանուր տեղեկություններ

- 1 Հրդեհային ազդանշանների պոլն նախագիծը կառուարված է համաձայն ВНИПО 1980թ. և СНиП 2 04 09 84 2 01 02 85 2 08 02 89 պահանջների
- 2 Հրդեհային ազդանշանային սարքավորումները նախատեսված են հրդեհի հայտնաբերման համար վերահիշյալ սարքավորումների գործարկման դեպքում
- 3 Հրդեհային ազդանշանային Paradox կայանը նախատեսված է ազդանշանների ընդունման համար ազդասարքերի գործարկման դեպքում
- 4 Կիրառված են հետևյալ ազդասարքերը
 ցերմային – TS 6512
 ծխային TS 6513
 ձեռքի Break Glass
- 5 Կայանի ազդասարքերի աշխատանքը բերված է նրանց տեխնիկական սկզբագրության մեջ
- 6 Բոլոր սարքավորումները պետք է հողակցվեն համաձայն СН 102 76 պահանջների
- 7 Հրդեհային ազդասարքերի տեղերը ցույց են տրված պայմանական


Պայմանական նշաններ

- Շչակ
 — Պարբերական բռնկում
 — Ծխային ազդասարք
 — Ջերմության ազդասարք
 — Ձեռքով միացող ազդասարք
 — Ստեղնաշար
 — Հրդեհային ազդանշանային վահան

ԳՐԹԵՐԻ ԵՎ ԳՐԵՆԱԿԱՆ ՊԻՏՈՒՅՔՆԵՐԻ ՊԱՅԵՍՏԻ ԱՇԽԱՏԱՆՔԱՅԻՆ ՓԱՏՏԱԹՂԹԵՐԻ ՄՇԱԿՈՒՄ				ՊԱՏԿԵՐ N ՊԸԱՇՁԲ-13/7		
Ի.Տ.Բ. ՊԵՏ	Հ. ՍՈՒԱՅՆՅԱՆ		ՀԱԿԱՀՐԵՀԱՅԻՆ ՀԱՄԱԿԱՐԳ	ՓՈՒԱ	ԹԵՐԹ	ԹԵՐԹԵՐ
Ն.Գ.Ճ.	Հ. ՎԱՐԴԱՆՅԱՆ			ԱՆ	Հ - 1	4
ՆԱԽԱԳԾԵՑ	Է. ՀԱՎՈՐՅԱՆ		ՀԱԿԱՀՐԵՀԱՅԻՆ ԱԶԴԱՆՇԱՆԱՅԻՆ ՀԱՄԱԿԱՐԳԻ ՍԽԵՄԱ	 ԵՐԵՎԱՆ 2014		

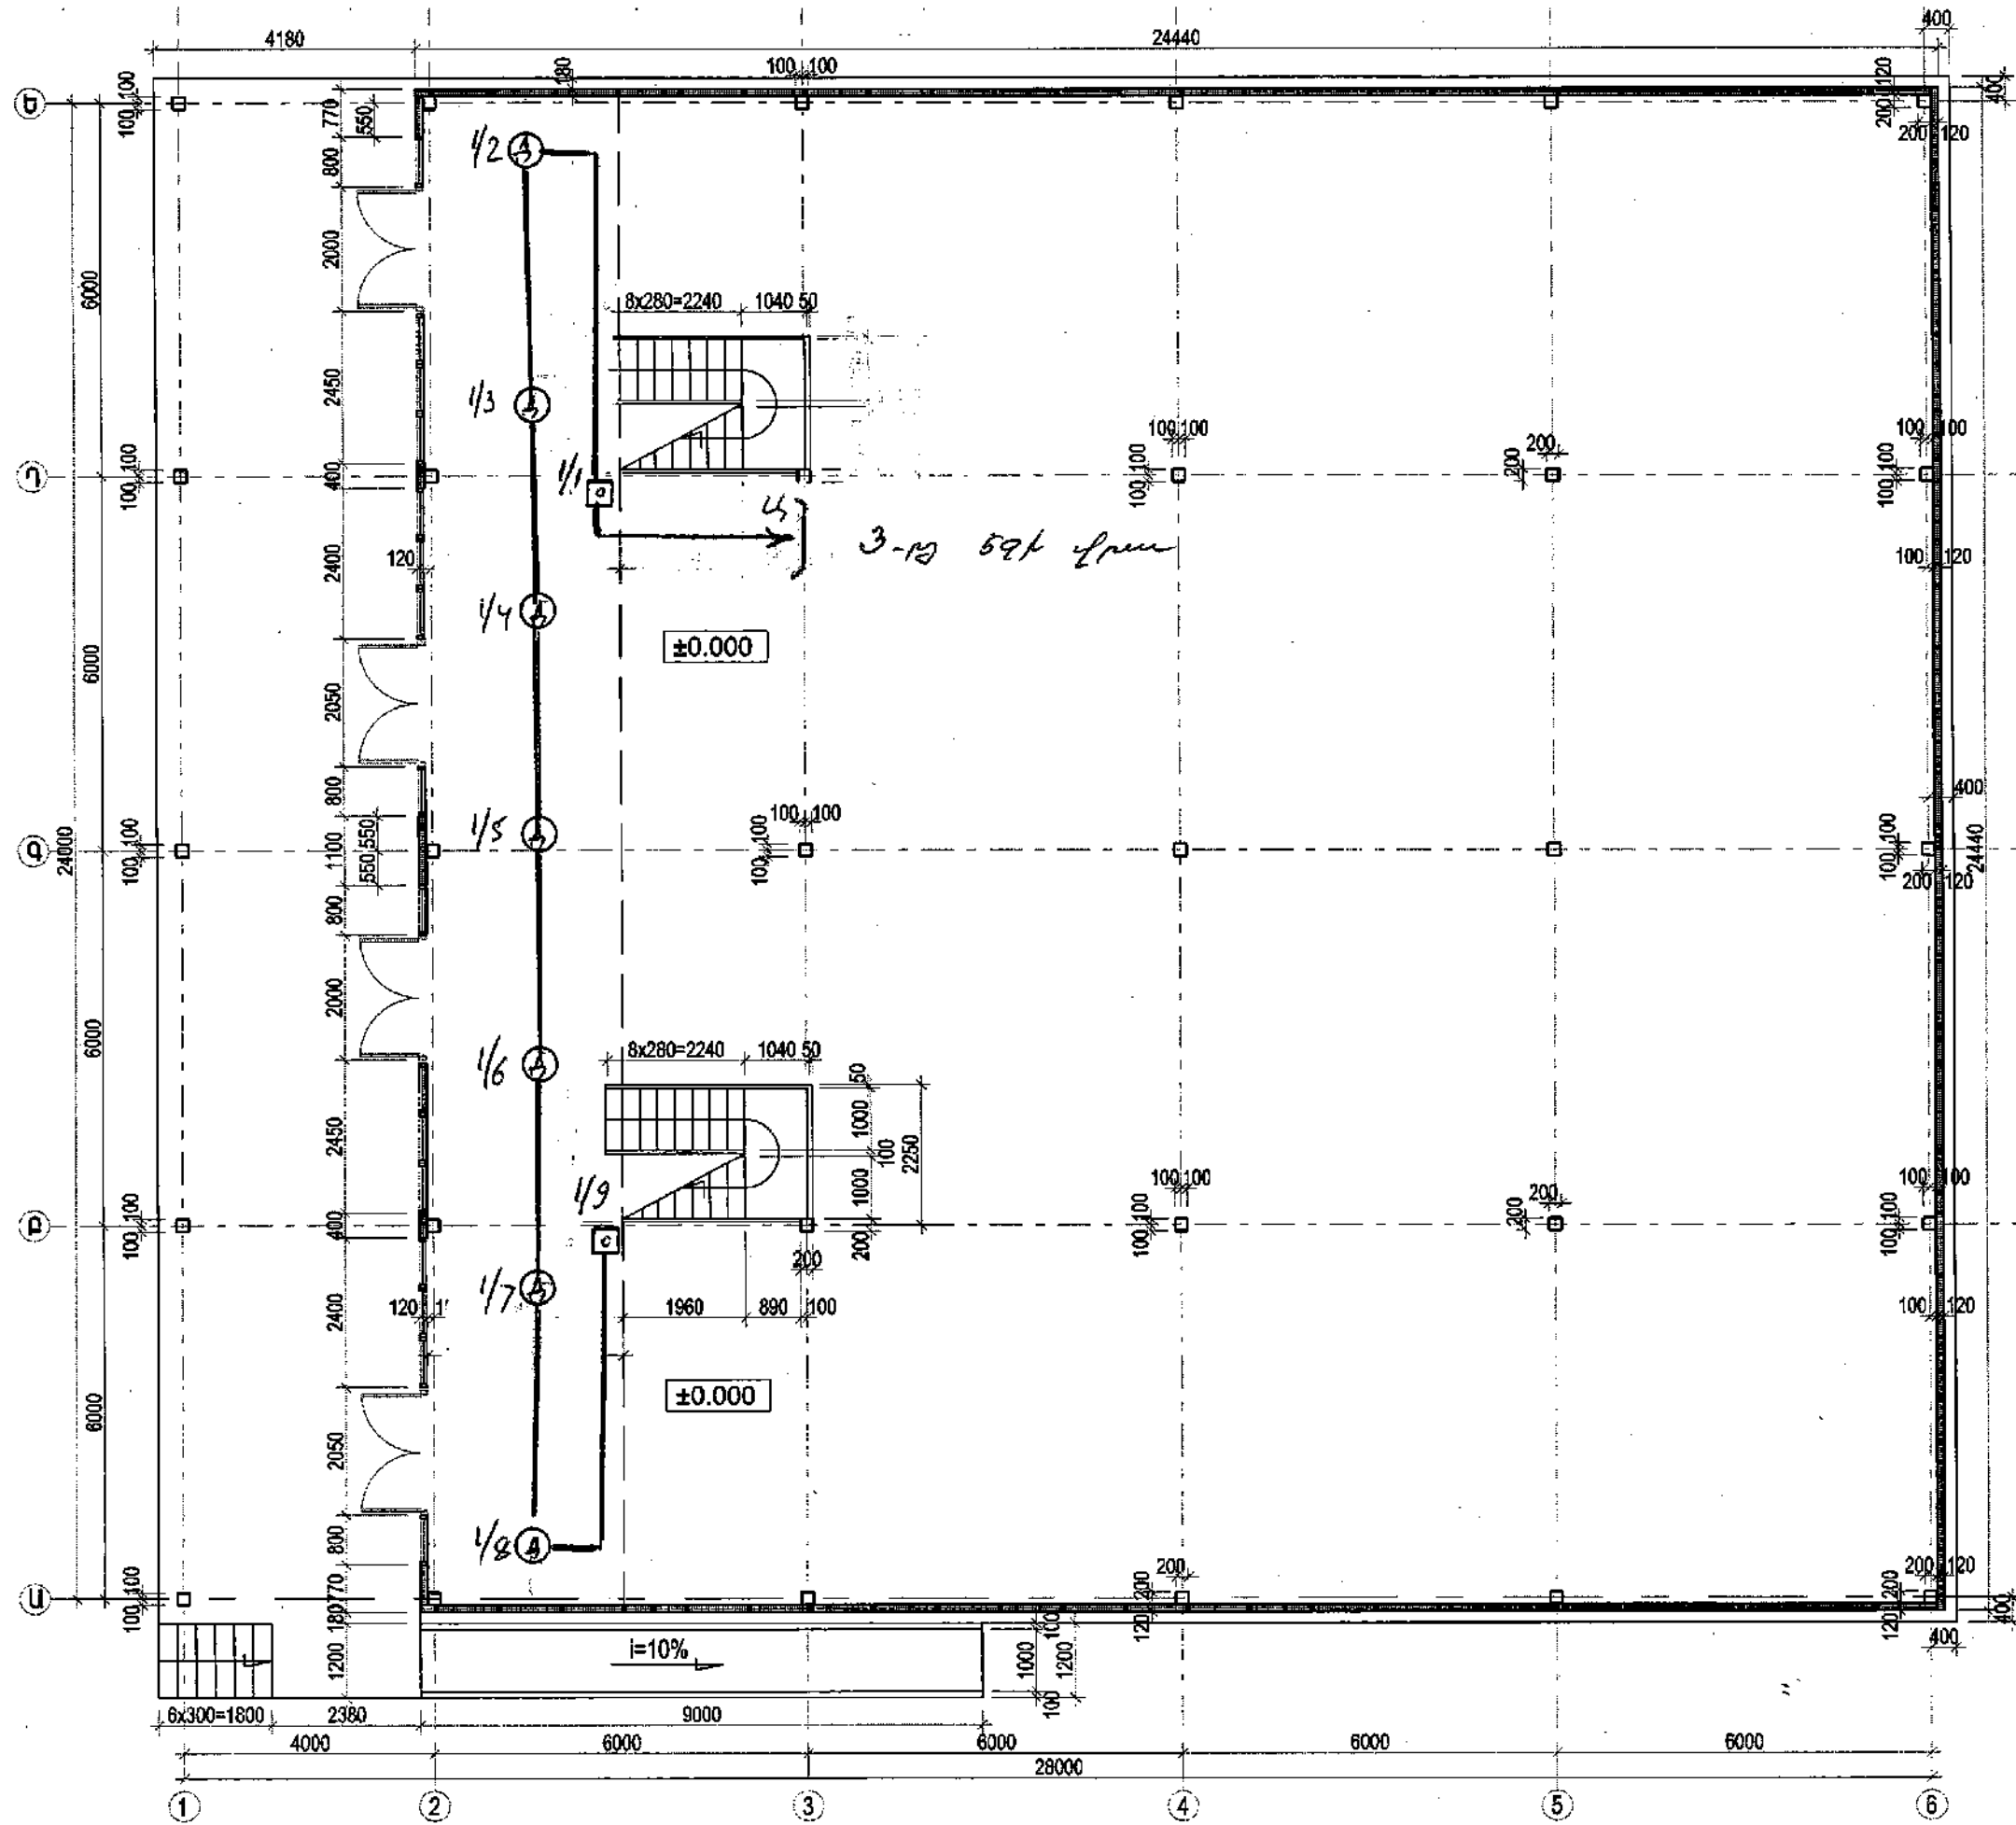

ՊԱՏՎԵՐԻ ԵՎ ԳՐԵՆԱԿԱՆ ՊԻՏՈՒՅՔՆԵՐԻ ՊԱՐԵՍԻ ՄԵՆԱՏԱՄԱՐՔՆԻ ՓԱՏՄԱՐՔՆԵՐԻ ՄՇԿՈՒՄ				ՊԱՏՎԵՐ N ՊԱՏՎԵՐ-137	
Ի.Տ.Բ. ՊԵՏ	Հ. ՍՈՒՐԵՆՅԱՆ	ՀԱՎԱԿՐԻՎԱԾԻ ՀԱՄԱԿԱՐԳ		ՓՈՒՆ	ԹԵՐԹԵՐ
Ն.Գ.Ճ.	Հ. ՎԱՐԴԱՆՅԱՆ			ՄՆ	Հ. 2
ՆԱԽԱԳԾԵՑ	Է. ՀԱՍՏԻՍ	ՀԱՎԱԿՐԻՎԱԾԻ ԱՐԴԱՐԱՆՄԱՐՔՆԻ ՄԱՐՔԻ ՏԵՐԱԴԱՐՄԱՆ ՄԱՐՔՆԵՐ		ԵՐԵՎԱՆ 2014	

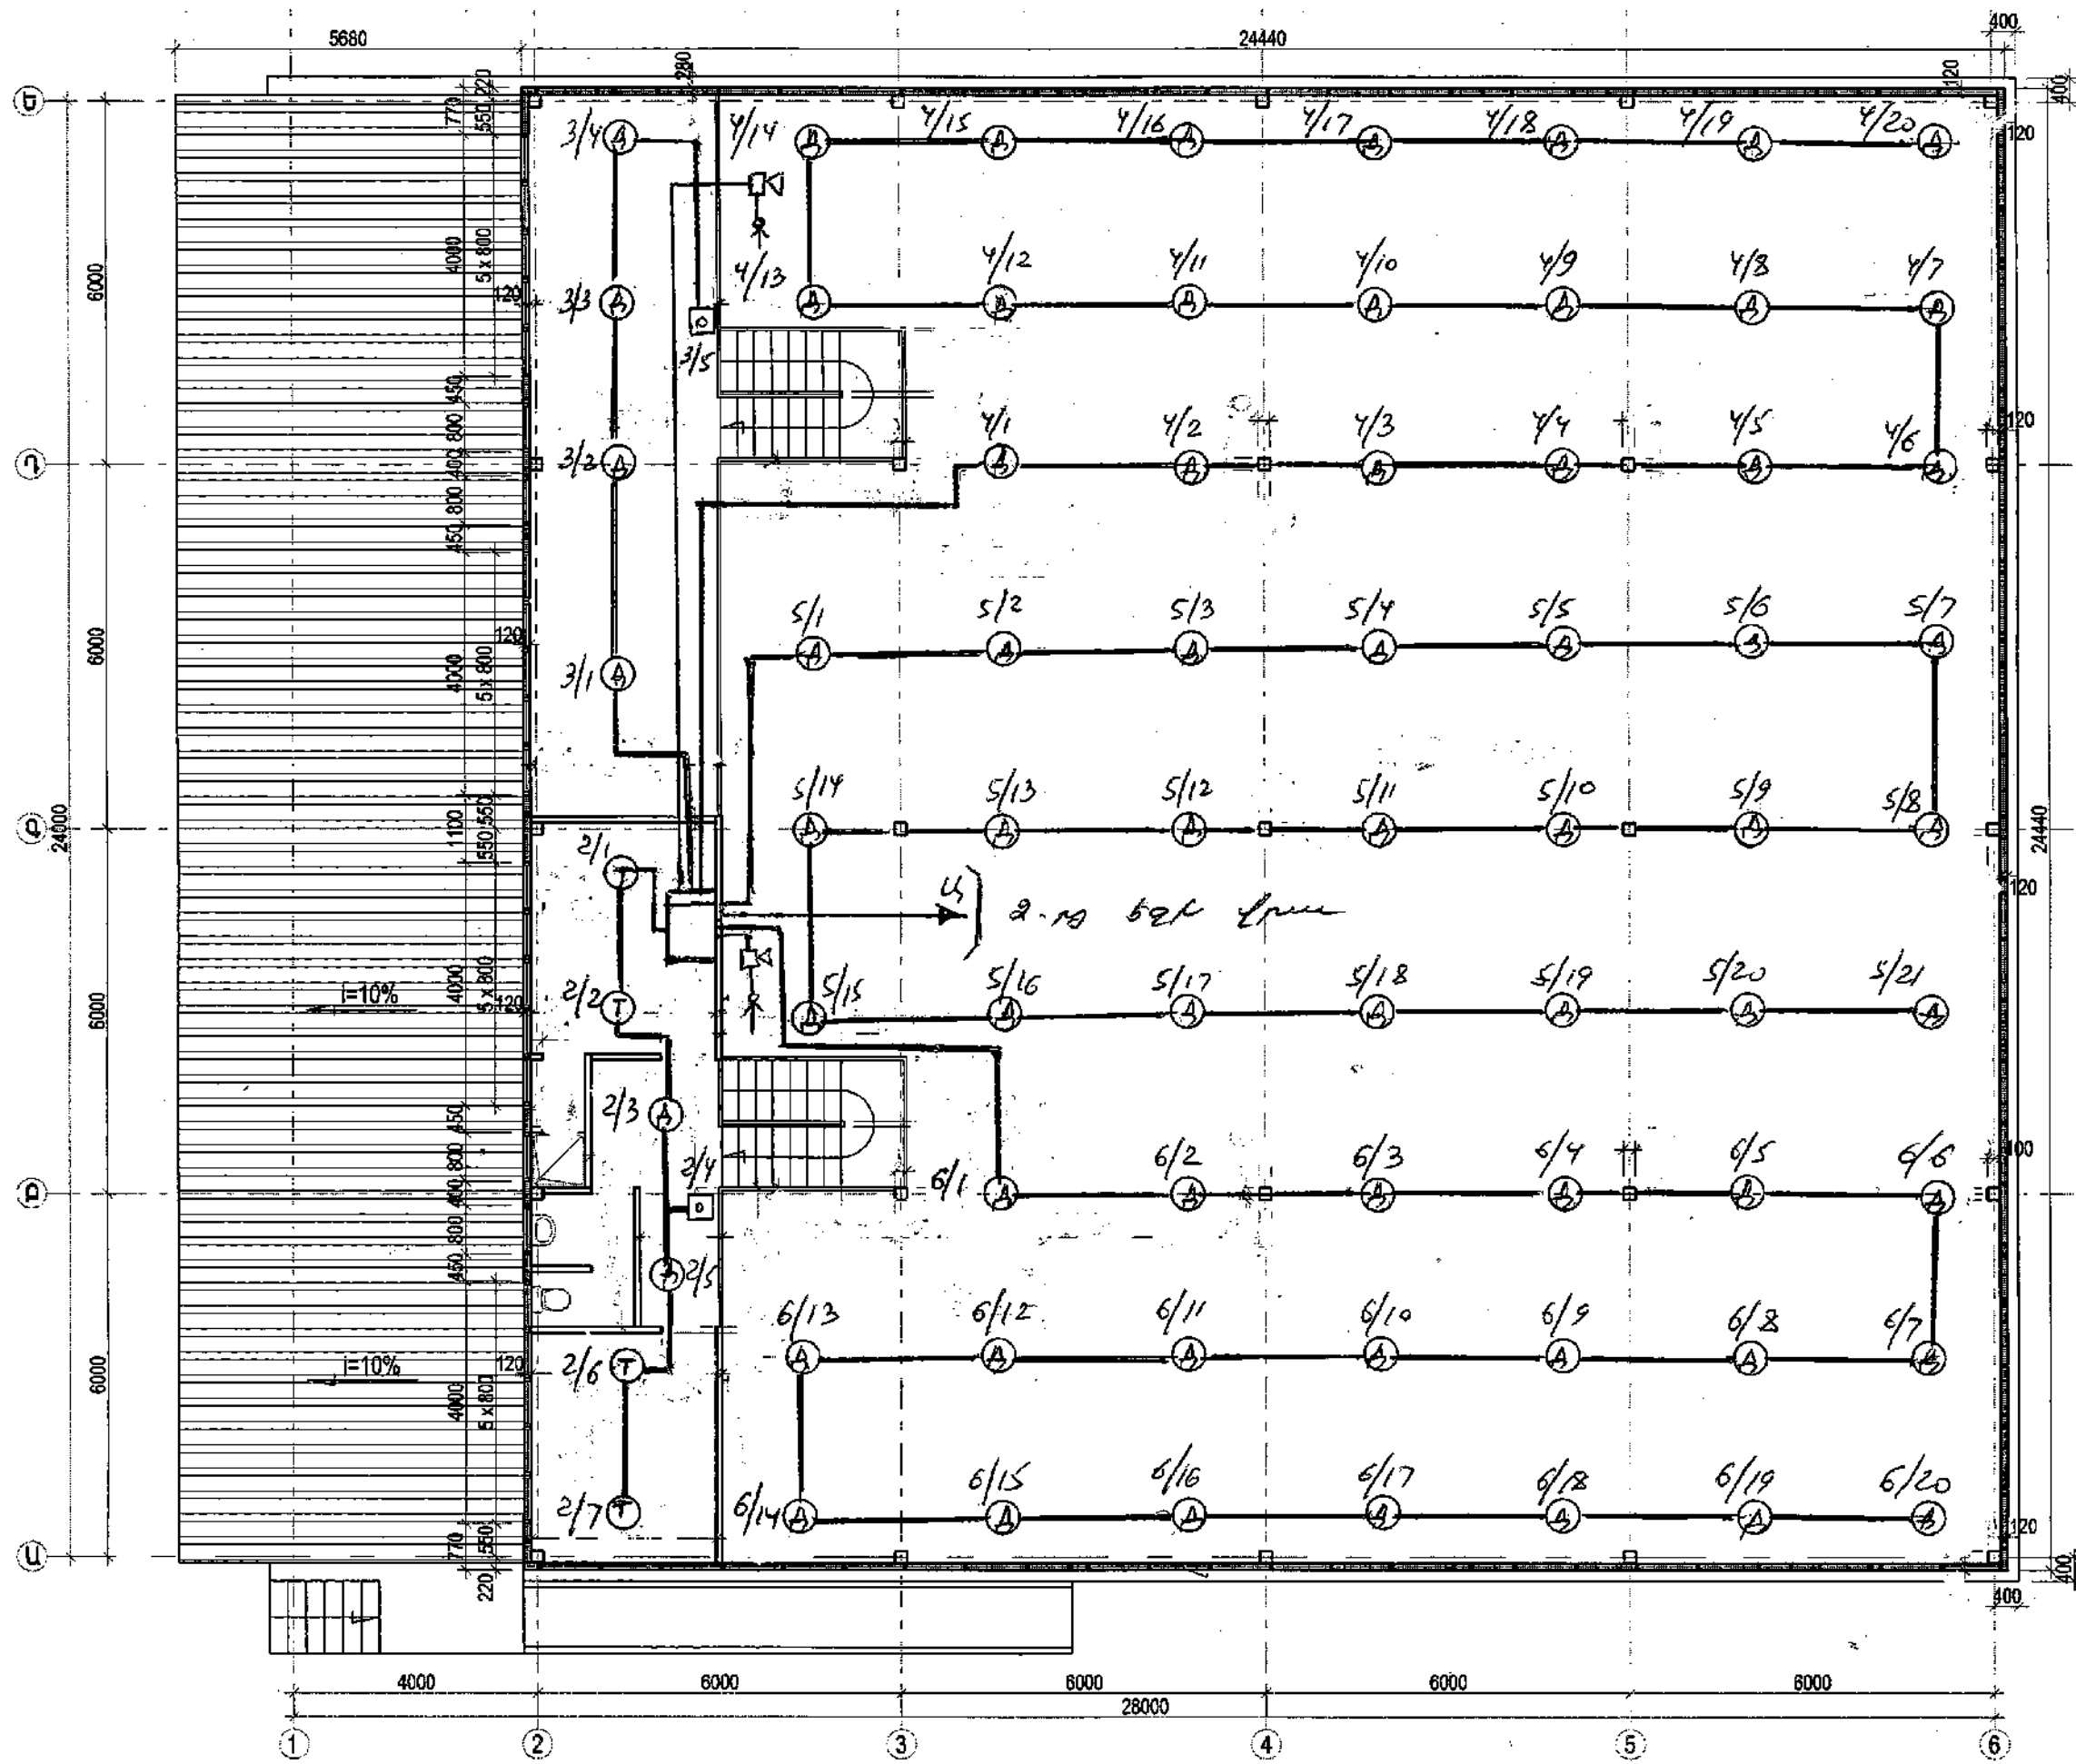

ԳՐԵՔԻՆԻ ԵՎ ԳՐԵՆԱԿԱՆ ՊԻՏՈՒՅՔՆԵՐԻ ՊՈՋԵԿՏԻ ԱՇԽԱՏԱՆՈՒՄՆԵՐԻ ՓԱՏԱՏՈՐԻՈՒՆԻ ԱՇԽԱՏԻՄ				ՊԱՏԱԿԵՐ N ՊՐԵՄԵՐ-1377		
Ի.Տ.Ք. ՊԵՏ	Հ. ՍՈՒՆՈՒՄՆԱՆ			ՀԱՎԱԿՐԻՎԱԾՆԵՐ ՀԱՄԱԿԱՐԳ		ԹԵՐԵՐԻ
Ն.Գ.Ա.	Հ. ՎԱՐԴԱՆՆԱՆ					Հ. - 3
ՆԱԽԱԳԾԵՑ	Է. ՀԱՎԱԿՈՅՆ			ՀԱՎԱԿՐԻՎԱԾՆԵՐ ԱՇԽԱՏԱՆՈՒՄՆԵՐԻ ՍԱՐԳԻՏ ՏԵՐԵՐԻ ՏԵՐԵՐԻ ՄԱՍԻՆ		ԵՐԵՎԱՆ 2014

Սարքավորումների մալուխների և լարերի մասնագիր

NN	Անվանումը	Չափ. Միավոր	Քանակ
1	Հրդեհային ազդանշանային վահան Paradox DGP NE 96	հստ	1
2	Paradox DGP 2-641 վահանի ստեղծարար	հստ	1
3	Paradox APR3-PGM4 վահանի ռեկեային մոդուլ	հստ	—
4	Ջերմային ազդասարք TS 6512	հստ	4
5	Մխային ազդասարք TS6513	հստ	75
6	Չեղքով մխացվող ազդասարք Break Glass	հստ	4
7	Պահուստային սնուցման սարքեր մարտկոցով 12 B/7A	հստ	1
8	Շչակ SP 20S	հստ	2
9	Պարբերական բռնկում	հստ	2
10	Ունիվերսալ տուփ YK-2П	հստ	9
11	Պլաստմասե ուղղանկյուն խողովակ 15x15մմ	մ	350
12	Մալուխ CV4U	մ	350

Սարքավորումների ծախսերի ամփոփագիր

NN	Աշխատանքների անվանումը	Չափ. Միավոր	Քանակ
1	Հրդեհային պահպանման ընդունող-հսկող սարքի „Paradox“ տեղադրում	հստ	1
2	Ջերմության ազդասարքի TS 6512 տեղադրում	հստ	4
3	Մխային ազդասարքի TS 6513 տեղադրում	հստ	75
4	Չեղքով մխացվող ազդասարքի Break Glass տեղադրում	հստ	4
5	Ազդասարք սարքի տեղադրում	հստ	2
6	Ունիվերսալ տուփի YK-2П	հստ	9
7	Մալուխի պահպանում տեղում	մ	350
8	Առատադրում և պատկերում մալուխի տեղադրում	մ	350

ԳՐԹԵՐԻ ԵՎ ԳՐԵՆԱԿԱՆ ՊԻՏՈՒՅՔՆԵՐԻ ՊԱՅԵՍՏԻ ԱՇԽԱՏԱՆՔԱՅԻՆ ՓԱՍՏԱԹՂԹԵՐԻ ՄՇԱԿՈՒՄ				ՊԱՏԿԵՐ N ՊԸԱՇՁԲ-13/7		
Ի.Տ.Բ. ՊԵՏ	Հ. ՍՈՒԹԱՆՅԱՆ		ՀԱԿԱՀՐԵՀԱՅԻՆ ՀԱՄԱԿԱՐԳ	ՓՈԱ	ԹԵՐԹ	ԹԵՐԹԵՐ
Ն.Գ.Ճ.	Հ. ՎԱՐԴԱՆՅԱՆ			ԱՆ	Հ - 4	4
ՆԱԽԱԳԾԵՑ	Է. ՀԱՎՈՐՅԱՆ		ԱՇԽԱՏԱՆՔՆԵՐԻ ԾԱՎԱՆՆԵՐԻ ՄԱՍՆԱԳԻՐ	 ԵՐԵՎԱՆ 2014		