


ԲԼՈԿ «A» ՌԻՏԻՄԻՆԱԿԱՆ ՄԱՍՆԱԾԵՆՔ I
БЛОК «A» УЧЕБНЫЙ КОРПУС I

ՍԵՆՔԻ ՀԱՍՈՒ ՈՄԵՐ ՍԵՆՔԻ	ՍԵՆՔԻ ԱՆՎԱՆՈՒՄ НАИМЕНОВАНИЕ ПОМЕЩЕНИЯ	ՍԵՆՔԻ ՄԱԿԵՐԵՍ ПЛОЩАДЬ ПОМЕЩЕНИЯ
N		ՔՄ / Кв.М
A.101	ՆԱՍԱՍՈՒՏԵ / ТАМБУР	7.3
A.102	ՆԱՍԱՍՈՒՏԵ / ТАМБУР	7.9
A.103	ՆԱՍԱՍՈՒԿ 1 / ВЕСТИБЮЛЬ 1	68.7
A.104	ՎԱԶԱՍԿԱՅԻՆ ՍԵՆՅԱԿ / ШИТОВАЯ КОМНАТА	2.5
A.105	ՊԱՀԱԿԱԿԵՏ / СТОРОЖЕВАЯ	8.1
A.106	ՏՆՏԵՍԱԿԻ ՍԵՆՅԱԿ / ХОЗЯЙСТВЕННАЯ КОМНАТА	10.6
A.107	ՀԱՆԴԵՐՁԱՐԱՆ / ГАРДЕРОБНАЯ	34.3
A.108	ՄԻՋԱՆՔ 1 / КОРИДОР 1	43.8
A.109	1-ին դասարանի դասսենյակ / 22 աշ./ 1-ый КЛАСС / 22 уч./	55.3
A.110	1-ին դասարանի նախնական-նախնական / 22 աշ./ СПАЛЬНЯ-ИГРОВАЯ 1-го КЛАССА / 22 уч./	54.1
A.111	1-ին դասարանի բազմապատկերված ռեկրեացիա МНОГОЦЕЛЕВАЯ РЕКРЕАЦИЯ 1-го КЛАССА	53.3
A.112	ՄԻՋԱՆՔ 2 / КОРИДОР 2	33.7
A.113	2-4 դասարանների դասսենյակ /դասավանդման, խմբային և անհատ. մեթոդ.-ի հաշվարկով/ КЛАССНОЕ ПОМЕЩЕНИЕ ДЛЯ 2-4 КЛАССОВ /рассчитанное на групповые и индив.-ные формы занятий/	73.2
A.114	ՆԱՍԱՍՈՒԿ 2 / ВЕСТИБЮЛЬ 1	64.0
A.115	ՀԱՎԱՐԱՐՈՒԻ ԳՈՐԶՔԻ ՍԵՆՅԱԿ / ПОМЕЩЕНИЕ ХРАНЕНИЯ УБОРОЧНОГО ИНВЕНТАРЯ	8.7
A.116	ՍՆՆ.ՀԱՆԳՈՒՅՑ /անճնակագմի/ САНУЗЕЛ / сотрудников/	3.0
A.117	ՍՆՆ.ՀԱՆԳՈՒՅՑ /անճնակագմի/ САНУЗЕЛ / сотрудников/	3.0
A.118	ՍՆՆ.ՀԱՆԳՈՒՅՑ /աղջիկների/ САНУЗЕЛ / девочек/	8.8
A.119	ՍՆՆ.ՀԱՆԳՈՒՅՑ /տղամերի/ САНУЗЕЛ / мальчиков/	13.8
A.120	ՍՆՆ.ՀԱՆԳՈՒՅՑ /հաշմանդամների/ САНУЗЕЛ / лиц с инвалидностью /	4.8
A.121	ՎԱԹԱՅԱՏՈՒՆ / КАТЕЛЬНОЯ	3.7
A-1	ԱՍԻՏԱՆԱԿԱՆԱԿ 1 / ЛЕСТНИЧНАЯ КЛЕТКА 1	35,8
A-2	ԱՍԻՏԱՆԱԿԱՆԱԿ 2 / ЛЕСТНИЧНАЯ КЛЕТКА 2	26,1
ԸՆԴԱՄԵՆԸ / ВСЕГО		624,50

ԲԼՈԿ «D» ՄԱՐԶԱՂԱԿԼԻԺ
БЛОК «D» СПОРТЗАЛ

ՍԵՆՔԻ ՀԱՍՈՒ ՈՄԵՐ ՍԵՆՔԻ	ՍԵՆՔԻ ԱՆՎԱՆՈՒՄ НАИМЕНОВАНИЕ ПОМЕЩЕНИЯ	ՍԵՆՔԻ ՄԱԿԵՐԵՍ ПЛОЩАДЬ ПОМЕЩЕНИЯ
N		ՔՄ / Кв.М
D.101	ՄԱՐԶԱՂԱԿԼԻԺ / СПОРТЗАЛ	483.50
D.102	ՎԱԹԱՅԱՏՈՒՆ / КАТЕЛЬНОЯ	5.70
ԸՆԴԱՄԵՆԸ / ВСЕГО		489.20

ԱՌԱՋԻՆ ՀԱՐԿԻ ՀԱՏԱԿԱԳԻԾ Մ1:200
/ՎԱՀԱՊՈՐՏԻՄ/
ПЛАН ПЕРВОГО ЭТАЖА М 1:200
/МЕБЛИРОВКА/


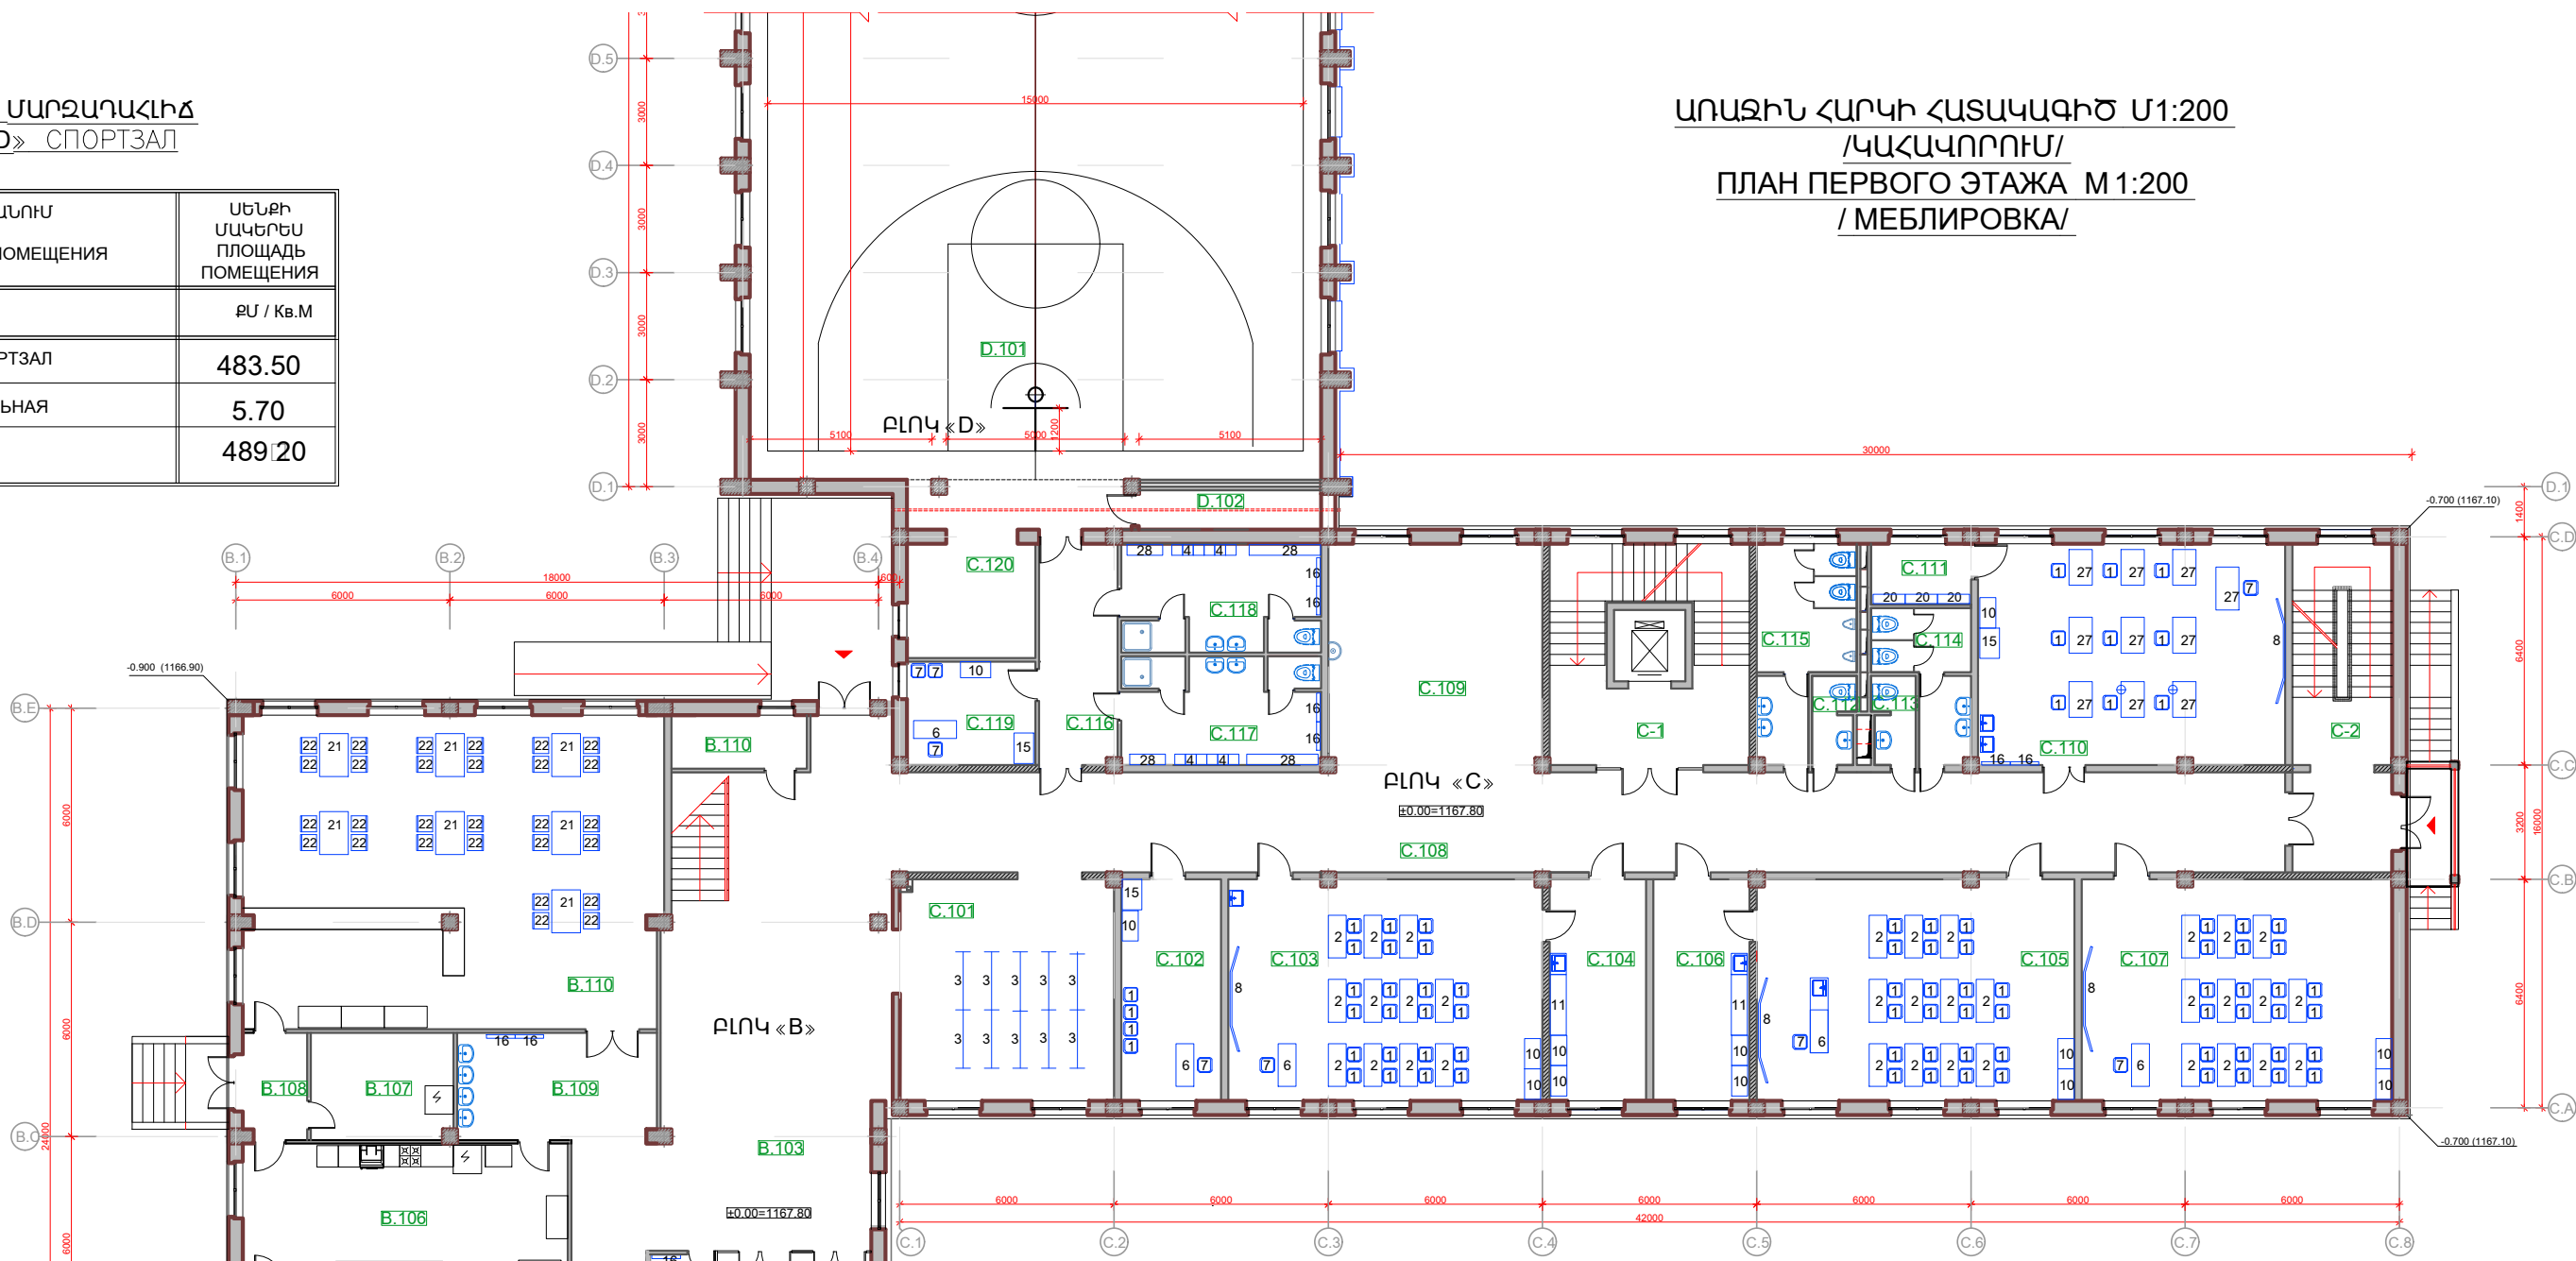


ԲԼՈԿ «B» ԿԵՆՏՐԱԿԱՆ ՄԱՍՆԱԾԵՆՔ
БЛОК «B» ЦЕНТРАЛЬНЫЙ КОРПУС

ՍԵՆՔԻ ՀԱՍՈՒ ՈՄԵՐ ՍԵՆՔԻ	ՍԵՆՔԻ ԱՆՎԱՆՈՒՄ НАИМЕНОВАНИЕ ПОМЕЩЕНИЯ	ՍԵՆՔԻ ՄԱԿԵՐԵՍ ПЛОЩАДЬ ПОМЕЩЕНИЯ
N		ՔՄ / Кв.М
B.101	ՆԱՍԱՍՈՒՏԵ / ТАМБУР	11.8
B.102	ՊԱՐԵՏԻ ՍԵՆՅԱԿ / КОМНАТА КОМЕНДАНТА	5.2
B.103	ՆԱՍԱՍՈՒԿ / ВЕСТИБЮЛЬ	88.5
B.104	ՄԻՋԱՆՔ / КОРИДОР	27.8
B.105	ՀԱՏԱՍՈՒԿ /1-4 դասարանների աշակերտների/ СТОЛОВАЯ /учеников 1-4 классов/	75.0
B.106	ԽՈԿԱՆՈՅ / КУХНЯ	35.6
B.107	ՊԱՀԱՅԱՏ / КЛАДОВАЯ	12.0
B.108	ՆԱՍԱՍՈՒՏԵ 1 / ТАМБУР 1	5.8
B.109	ՆԱՍԱՍՈՒՏԵ 2 / ТАМБУР 2	16.8
B.110	ԲՈՒԲԵՏ / БУФЕТ	103.6
B.111	ՎԱԹԱՅԱՏՈՒՆ / КАТЕЛЬНОЯ	5.8
ԸՆԴԱՄԵՆԸ / ВСЕГО		387.9

ԲԼՈԿ «C» ՌԻՏԻՄԻՆԱԿԱՆ ՄԱՍՆԱԾԵՆՔ II
БЛОК «C» УЧЕБНЫЙ КОРПУС II


ՍԵՆՔԻ ՀԱՍՈՒ ՈՄԵՐ ՍԵՆՔԻ	ՍԵՆՔԻ ԱՆՎԱՆՈՒՄ НАИМЕНОВАНИЕ ПОМЕЩЕНИЯ	ՍԵՆՔԻ ՄԱԿԵՐԵՍ ПЛОЩАДЬ ПОМЕЩЕНИЯ
N		ՔՄ / Кв.М
C.101	ՀԱՆԴԵՐՁԱՐԱՆ / ГАРДЕРОБНАЯ	36.5
C.102	ՈՍԻԿԱՅԻ ՍԵՆՅԱԿ / КОМНАТА ПОЛИЦЕЙСКОГО	18.0
C.103	ՖԻԶԻԿԱՅԻ ՎԱՐԻՆԵՏ / КАБИНЕТ ФИЗИКИ	55.3
C.104	ԼԱՐՈՐԱՏԱԿԱՆ 1 / ЛАБОРАНТСКАЯ 1	16.9
C.105	ՔԻՄԻԿԱՅԻ ԵՎ ՎԵՆԱՐԱՆՈՒԹՅԱՆ ՎԱՐԻՆԵՏ/ КАБИНЕТ ХИМИИ И БИОЛОГИИ	55.3
C.106	ԼԱՐՈՐԱՏԱԿԱՆ 2 / ЛАБОРАНТСКАЯ 2	16.9
C.107	ՍԵՆԱՐԿԱՐՈՒԹՅԱՆ ՎԱՐԻՆԵՏ / КАБИНЕТ ГЕОГРАФИИ	53.8
C.108	ՄԻՋԱՆՔ 1 / КОРИДОР 1	110.7
C.109	ՌԵԿՐԵԱԿԻԱ / РЕКРЕАЦИЯ	38.3
C.110	ՄՐԵՍԱՆՈՅ / МАСТЕРСКАЯ	53.5
C.111	ԳՈՐԾԻՔԱԿԱՆՈՅ / ИНСТРУМЕНТАЛЬНАЯ	4.8
C.112	ՍՆՆ.ՀԱՆԳՈՒՅՑ /անճնակագմի/ САНУЗЕЛ / сотрудников/	3.0
C.113	ՍՆՆ.ՀԱՆԳՈՒՅՑ /անճնակագմի/ САНУЗЕЛ / сотрудников/	3.0
C.114	ՍՆՆ.ՀԱՆԳՈՒՅՑ /աղջիկների/ САНУЗЕЛ / девочек/	8.8
C.115	ՍՆՆ.ՀԱՆԳՈՒՅՑ /տղամերի/ САНУЗЕЛ / мальчиков/	13.8
C.116	ՄԻՋԱՆՔ 2 / КОРИДОР 2	14.3
C.117	ՀԱՆԴԵՐՁԱՐԱՆ / աղջիկների / / РАЗДЕВАЛКА / девочек/	16.8
C.118	ՀԱՆԴԵՐՁԱՐԱՆ / տղամերի / / РАЗДЕВАЛКА / мальчиков/	16.8
C.119	ՍԱՐԶԻԿԻ ՍԵՆՅԱԿ / КОМНАТА ТРЕНЕРА	10.5
C.120	ՍԱՐԶԱԳՈՒՅՔԻ ՊԱՀԱՅԱՏ / КЛАДОВАЯ СПОРТ.ИНВЕНТАРЯ	12.3
C-1	ԱՍԻՏԱՆԱԿԱՆԱԿ 1 / ЛЕСТНИЧНАЯ КЛЕТКА 1	35,8
C-2	ԱՍԻՏԱՆԱԿԱՆԱԿ 2 / ЛЕСТНИЧНАЯ КЛЕТКА 2	26,1
ԸՆԴԱՄԵՆԸ / ВСЕГО		621,20

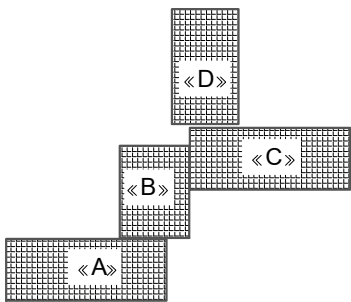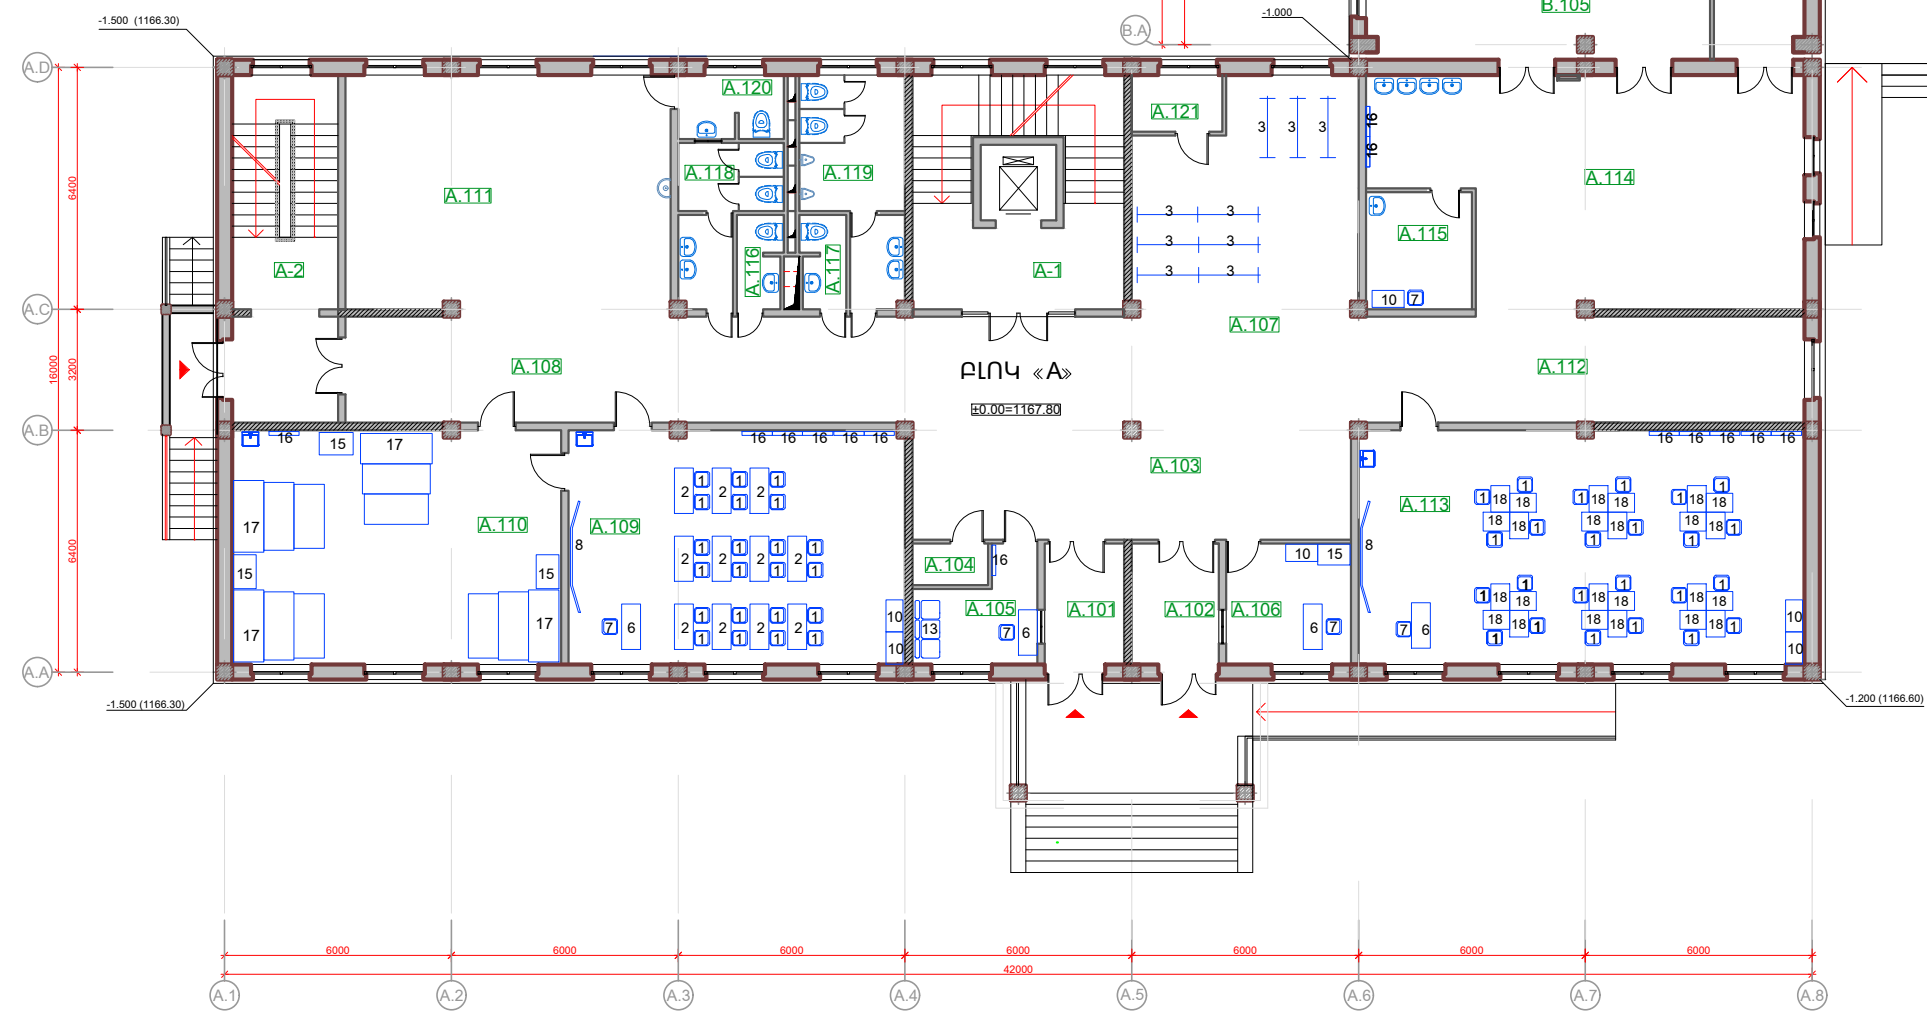

ԵՐԿՐՈՐԴ ՀԱՐԿԻ ՀԱՏԱԿԱԳԻԾ Մ1:200
/ԿԱՀԱԿՈՐՈՒՄ/
ПЛАН ВТОРОГО ЭТАЖА М 1:200
/МЕБЛИРОВКА/

ԲԼՈԿ «Ա» ՌԻՍԻՄԱԿԱՆ ՄԱՍՆԱՇԵՆՔ I
БЛОК «А» УЧЕБНЫЙ КОРПУС I

ՍԵՆՏԵՐ ՀԱՄԱՐ НОМЕР ПОМЕЩ.	ՍԵՆՏԵՐ ԱՆՀԱՆՈՒՄ НАИМЕНОВАНИЕ ПОМЕЩЕНИЯ	ՍԵՆՏԵՐ ՄԱԿԵՐԵՍ ПЛОЩАДЬ ПОМЕЩЕНИЯ
N		Ք/Մ / кв.м
<u>A.201</u>	2-րդ դասարանի դասասենյակ / 22աշ./ 2-ый КЛАСС /22 уч./	53.8
<u>A.202</u>	3-րդ դասարանի դասասենյակ / 22աշ./ 3-ый КЛАСС /22 уч./	54.8
<u>A.203</u>	4-րդ դասարանի դասասենյակ / 22աշ./ 4-ый КЛАСС /22 уч./	53.8
<u>A.204</u>	ՈՒՍՈՒՑԱԿԱՆՈՒՄ / УЧИТЕЛЬСКАЯ	34.7
<u>A.205</u>	ՀԱՍՄԱՍԻՏ ԿԱՐԵՆՏ / ШАХМАТНЫЙ КАБИНЕТ	55.0
<u>A.206</u>	ՄԻՋԱՆԱՔ / КОРИДОР	117.7
<u>A.207</u>	ՌԵԿՐԵԱԿՑԻԱ / РЕКРЕАЦИЯ	54.4
<u>A.208</u>	ԸՆԹԵՐԳԱՍԻՐԱԿ / ЧИТАЛЬНЫЙ ЗАЛ	36.1
<u>A.209</u>	ԳՐԱԴԱՐԱՆ / БИБЛИОТЕКА	18.6
<u>A.210</u>	ԱՐԽԻՎ / АРХИВ	16.8
<u>A.211</u>	ԱՍՏՆԱՍԱՍԵՆԻԿ / КАБИНЕТ	17.4
<u>A.212</u>	ՄԻՋԱՆԱՔ 1 / КОРИДОР 1	18.5
<u>A.113</u>	ՍՆՆ. ՀՆԴԱԳՈՒՅՑ /անճնականքի/ САНУՅԵԼ / сотрудников/	3.0
<u>A.114</u>	ՍՆՆ. ՀՆԴԱԳՈՒՅՑ /անճնականքի/ САНУՅԵԼ / сотрудников/	3.0
<u>A.115</u>	ՍՆՆ. ՀՆԴԱԳՈՒՅՑ /աղջիկների/ САНУՅԵԼ / девочек/	8.8
<u>A.116</u>	ՍՆՆ. ՀՆԴԱԳՈՒՅՑ /տղամանրի/ САНУՅԵԼ / мальчиков/	13.8
<u>A.117</u>	ՍՆՆ. ՀՆԴԱԳՈՒՅՑ /աղջնկանքների/ САНУՅԵԼ / лиц с инвалидностью./	4.8
<u>A-1</u>	ԱՍԻՏՃԱՆԱԿԱՆԻԿ 1	35,8
<u>A-2</u>	ԱՍԻՏՃԱՆԱԿԱՆԻԿ 2	26,1
ԸՆԴԱՍՏԵՆԸ / ВСЕГО		626,90

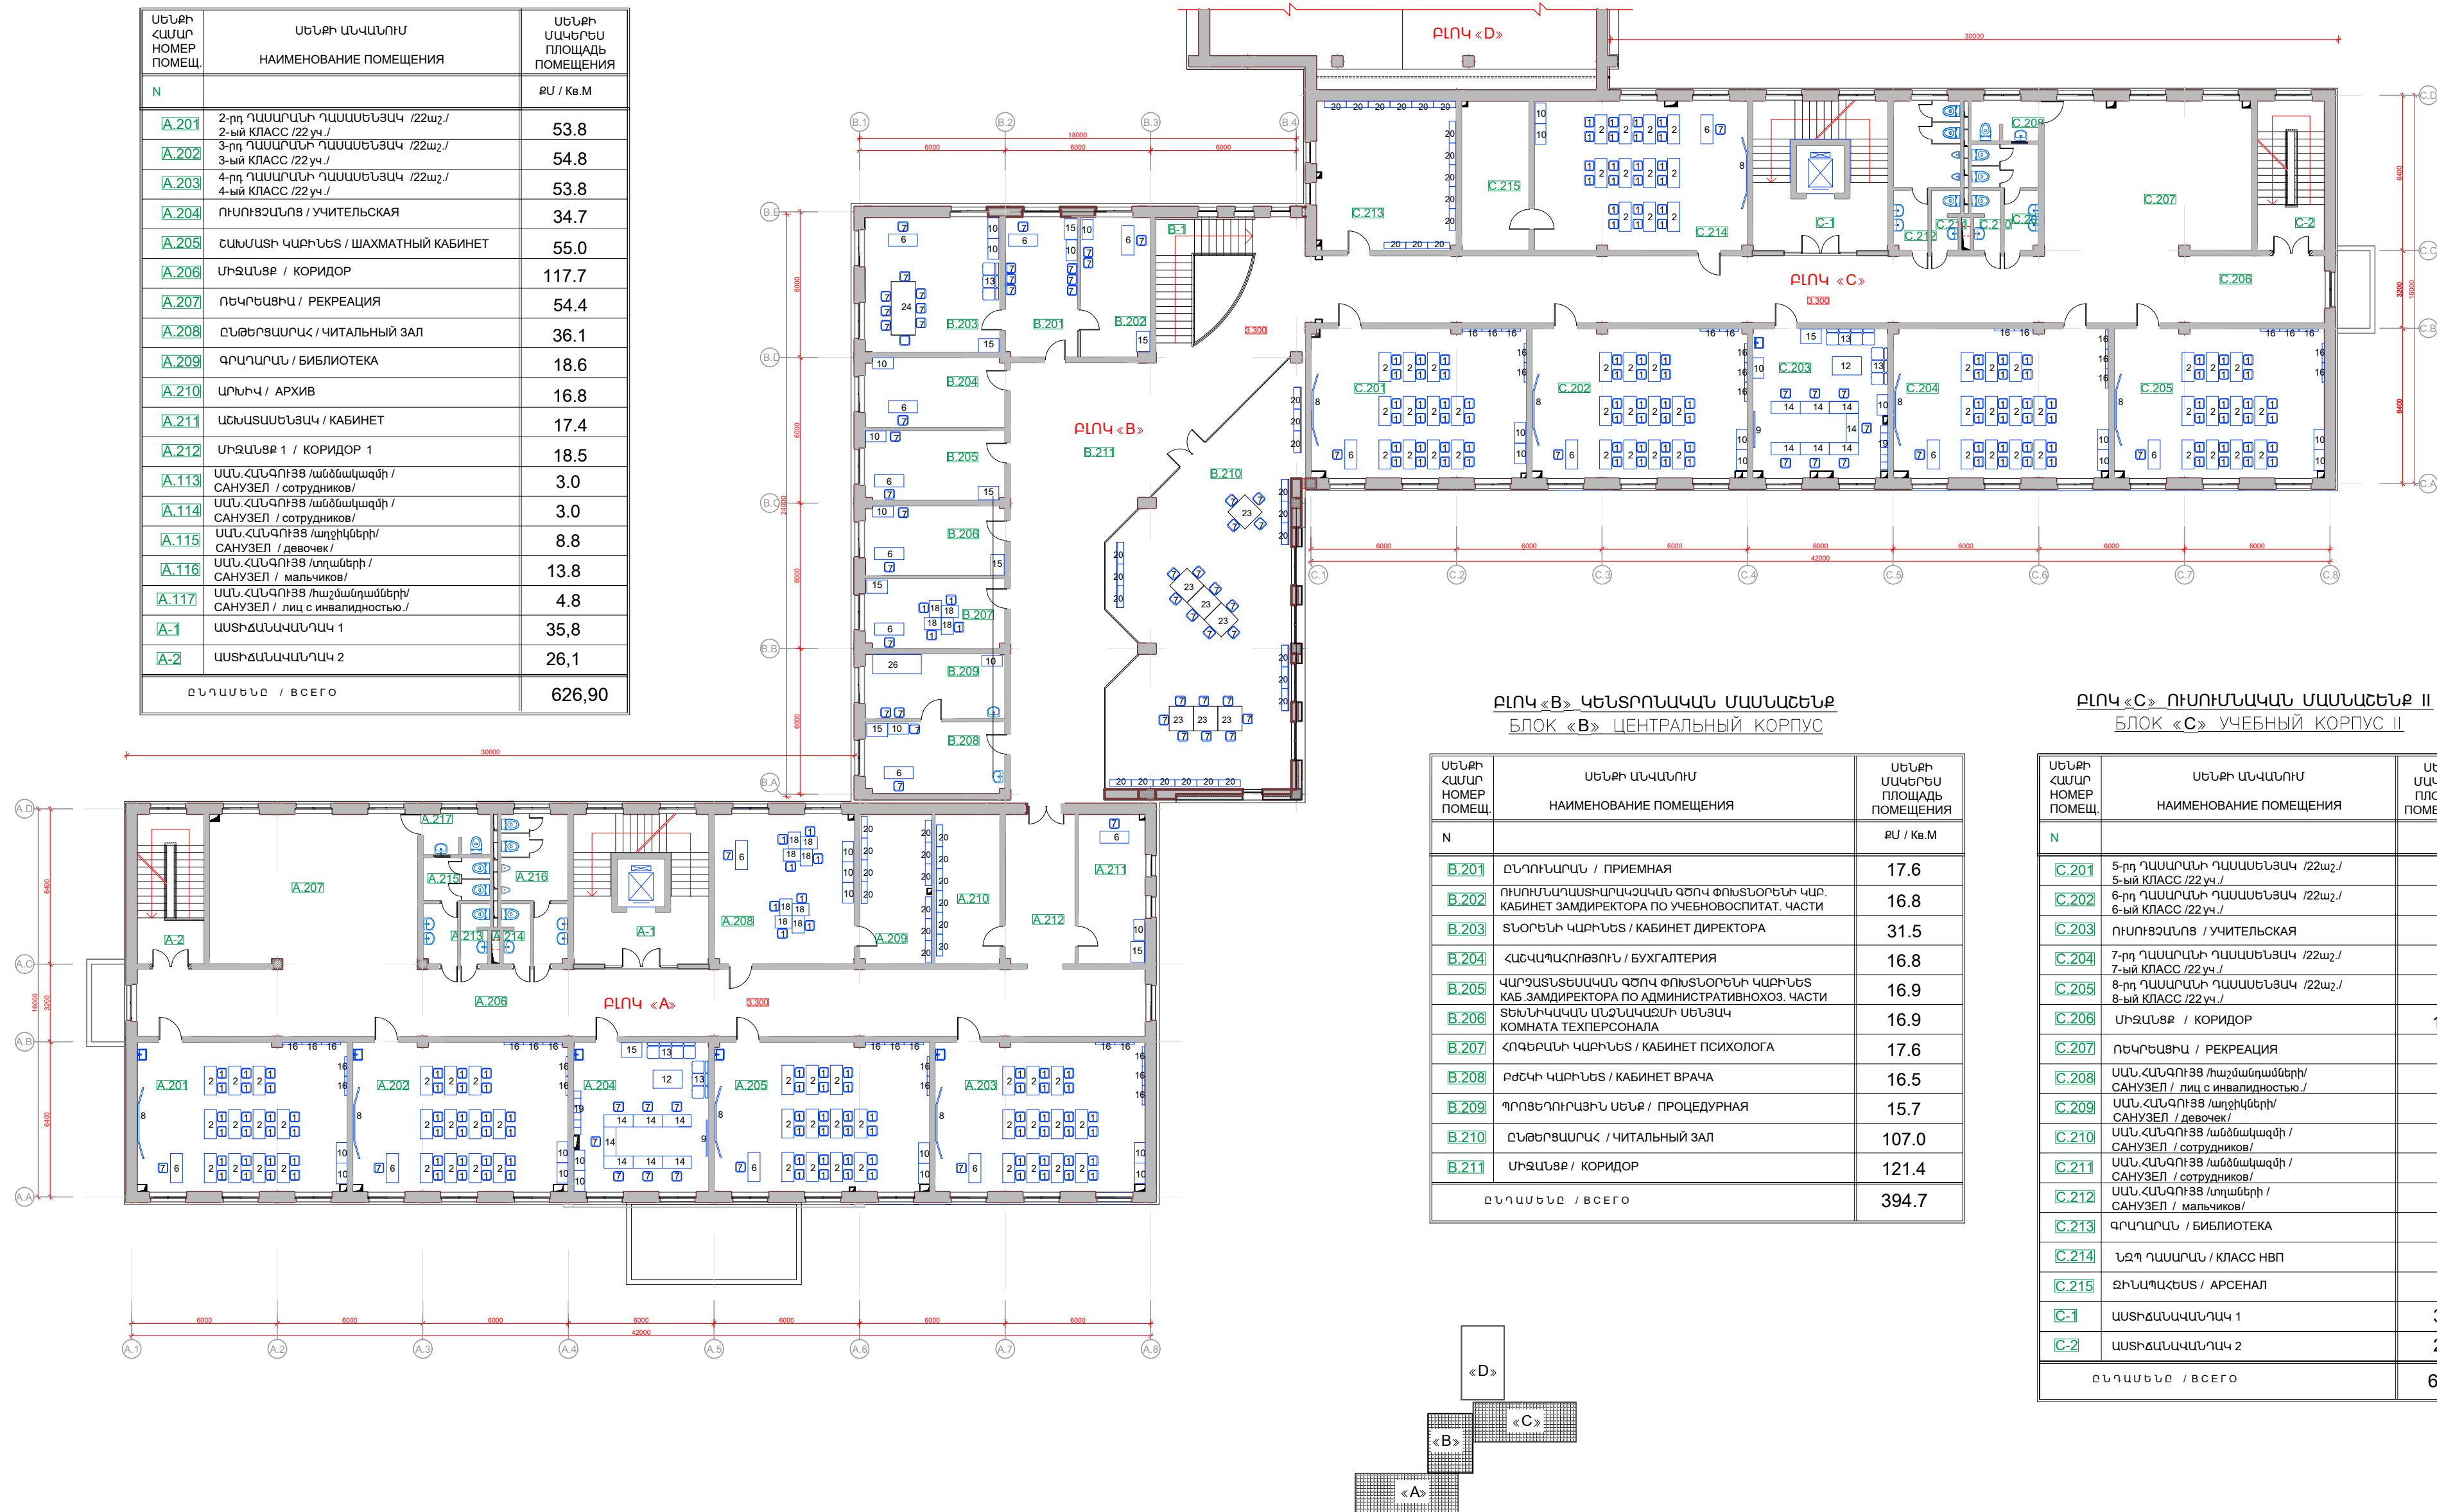

ԲԼՈԿ «В» ԿԵՆՏՐՈՆԱԿԱՆ ՄԱՍՆԱՇԵՆՔ
БЛОК «В» ЦЕНТРАЛЬНЫЙ КОРПУС

ՍԵՆՔԻ ՀԱՄԱՐ ՈՒՄԵՐ ՍՈՄԵՇ	ՍԵՆՔԻ ԱՆվանում НАИМЕНОВАНИЕ ПОМЕЩЕНИЯ	ՍԵՆՔԻ ՄԱԿԵՐԵՑ ՓԼՈՇԱԾԻ ՍՈՄԵՇՈՒՄ
N		ԲՄ / Կв.М
B.201	ԸՆԴՈՒՆԱՐԱՆ / ПРИЕМНАЯ	17.6
B.202	ՈՒՍՈՒՆԱՐԱՆԱՍԽԱՐԱՀԱՅՐԱՆ ԳՅՈՎ ՓՈԼՏՆՈՐԵՆԻ ԿԱՐ. ԿԱԲԻՆԵՏ ԶԱՄԴԻՐԵԿՏՈՐԱ ՍՈՒ ՇԵՆՈՎՈՍՊԻՏԱՏ. ԿԱՍԻ	16.8
B.203	ՏՆՈՐԵՆԻ ԿԱՐԻՆԵՍ / ԿԱԲԻՆԵՏ ԴԻՐԵԿՏՈՐԱ	31.5
B.204	ՀԱՇՎԱԿՈՒՅՈՒՑՈՒՆ / БУХГАЛТЕРИЯ	16.8
B.205	ՎԱՐՉԱՏՆՏԵՍԱԿԱՆ ԳՅՈՎ ՓՈԼՏՆՈՐԵՆԻ ԿԱՐԻՆԵՍ ԿԱՑ. ԶԱՄԴԻՐԵԿՏՈՐԱ ՍՈՒ ԱԴՄԻՆԻՍՏՐԱՏԻՎՈՒՅՈՒՑ. ԿԱՍԻ	16.9
B.206	ՏԵՆԻՍԿԱԿԱՆ ՄԱՐՇԱԿԱՐԱՆ ՍԵՆՅԱԿ ԿՈՄՆԱՏԱ ԵՄՔԼԵՐՈՆԱԼԱ	16.9
B.207	ՀՈԳԵԲԱՆԻ ԿԱՐԻՆԵՍ / ԿԱԲԻՆԵՏ ՓՍԻԽՈԼՈԳԱ	17.6
B.208	ԲԵԵԿԻ ԿԱՐԻՆԵՍ / ԿԱԲԻՆԵՏ ՎՐԱԿԱ	16.5
B.209	ՊՐՈՑԵԴՐԱԿԱՆ ՍԵՆՔ / ПРОЦЕДУРНАЯ	15.7
B.210	ԸՆԹԵՐՑԱՍՐԱԿ / ЧИТАЛЬНЫЙ ЗАЛ	107.0
B.211	ՄԻՋԱՆԱՅՐ / КОРИДОР	121.4
ԸՆԴԱՄԵՆԸ / ВСЕГО		394.7


ԲԼՈԿ «С» ՈՒՍՈՒՄՆԱԿԱՆ ՄԱՍՆԱՇԵՆՔ II
БЛОК «С» УЧЕБНЫЙ КОРПУС II

Սենթի ՀԱՄԱՐ НОМЕР ПОМЕЩ.	Սենթի ԱՆՀԱՏԱՆՈՒՄ НАИМЕНОВАНИЕ ПОМЕЩЕНИЯ	Սենթի ՍԿԵՐԵՏ ПЛОЩАДЬ ПОМЕЩЕНИЯ
N		ՋՄ
C.201	5-րդ ՂԱՍԱՐՈՒՄԻ ՂԱՍԱՅՆՅԱԿ / 22աշ./ 5-ый КЛАСС /22уч./	55.2
C.202	6-րդ ՂԱՍԱՐՈՒՄԻ ՂԱՍԱՅՆՅԱԿ / 22աշ./ 6-ый КЛАСС /22уч./	55.2
C.203	ՈՒՍԻՅՈՒՆՈՒՅ / УЧИТЕЛЬСКАЯ	34.4
C.204	7-րդ ՂԱՍԱՐՈՒՄԻ ՂԱՍԱՅՆՅԱԿ / 22աշ./ 7-ый КЛАСС /22уч./	55.2
C.205	8-րդ ՂԱՍԱՐՈՒՄԻ ՂԱՍԱՅՆՅԱԿ / 22աշ./ 8-ый КЛАСС /22уч./	54.0
C.206	ՄԻՋԱՆՑԻ / КОРИДОР	119.2
C.207	ՌԵԿՐԵԱԿՑԻԱ / РЕКРЕАЦИЯ	54.4
C.208	ՍՆՆ.ՀՆՍՈՒՈՒՅՑ /աշխարհագրություն/ САМУՅԵԼ / лиц с инвалидностью./	4.8
C.209	ՍՆՆ.ՀՆՍՈՒՈՒՅՑ /տղթիկներ/ САМУՅԵԼ / девочек/	8.8
C.210	ՍՆՆ.ՀՆՍՈՒՈՒՅՑ /անճնակազմի / САМУՅԵԼ / сотрудников/	3.0
C.211	ՍՆՆ.ՀՆՍՈՒՈՒՅՑ /անճնակազմի / САМУՅԵԼ / сотрудников/	3.0
C.212	ՍՆՆ.ՀՆՍՈՒՈՒՅՑ /տղաների / САМУՅԵԼ / мальчиков/	13.8
C.213	ԳՐԱԴԱՐԱՆ / БИБЛИОТЕКА	36.0
C.214	ԶԶԳ ՂԱՍԱՐՈՒՄ / КЛАСС НВП	54.5
C.215	ԶԻՆԱԴԱՐԱՆ / АРСЕНАЛ	17.5
C-1	ԱՄՏԻՃԱՆԱԿԱՆԱԴԱԿ 1	35,8
C-2	ԱՄՏԻՃԱՆԱԿԱՆԱԴԱԿ 2	26,1
ԸՆԴՆԱԿՆԵՐ / ВСЕГО		630,90

ԵՐՐՈՐԴ ՀԱՐԿԻ ՀԱՏԱԿԱԳԻԾ Մ1:200
/ԿԱՀԱՎՈՐՈՒՄ/
ПЛАН ТРЕТЬЕГО ЭТАЖА М 1:200
/МЕБЛИРОВКА/

ԲԼՈԿ «Ա» ՈՒՍՈՒՄՆԱԿԱՆ ՄԱՍՆԱԾԵՆՔ I
БЛОК «А» УЧЕБНЫЙ КОРПУС I
ՁԵՂՆԱՀԱՐԿԻ ՀԱՏԱԿԱԳԻԾ Մ1:200
ПЛАН МАНСАРДЫ М1:200

ՍԵՆՔԻ ՀԱՄԱՐ НОМЕР ПОМЕЩ.	ՍԵՆՔԻ ԱՆՎԱՆՈՒՄ НАИМЕНОВАНИЕ ПОМЕЩЕНИЯ	ՍԵՆՔԻ ՄԱԿԵՐԵՍ ПЛОЩАДЬ ПОМЕЩЕНИЯ
N		ՔՄ / Кв.М ՔՄ
A.301	ՁԵՂՆԱՀԱՐԿ / МАНСАРДА	607.5
A-1	ԱՍՏԻՃԱՆԱԿԱՆՂԱԿ 1	28.8
ԸՆԴԱՍԵՆԸ / ВСЕГО		636.3

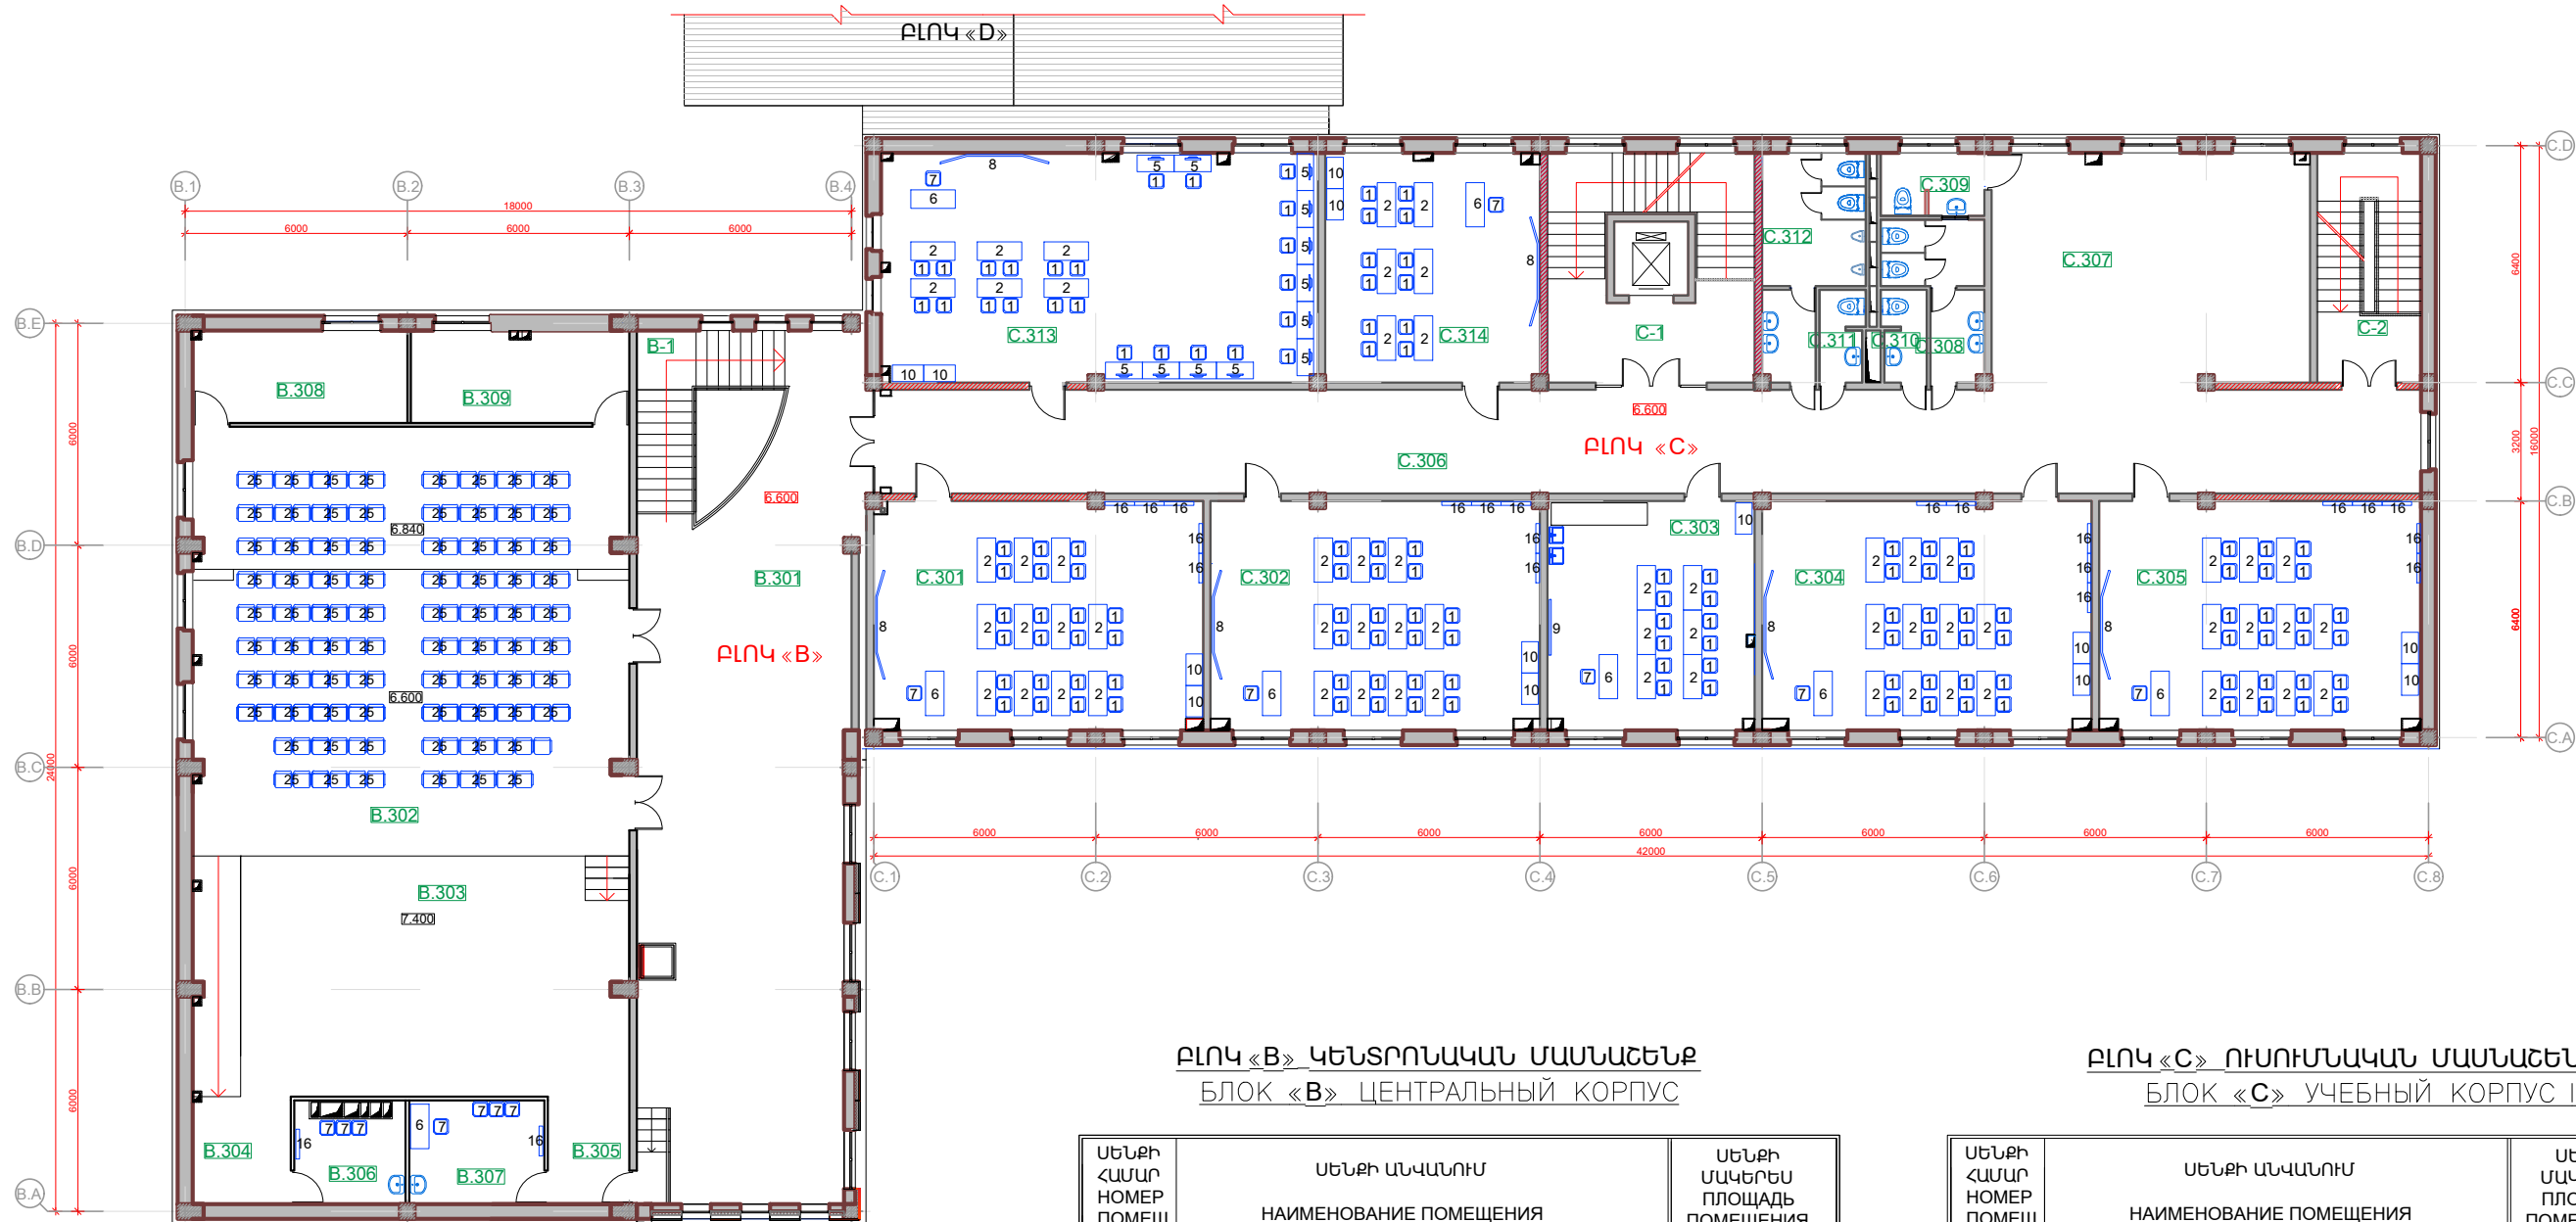

ԲԼՈԿ «Բ» ԿԵՆՏՐՈՆԱԿԱՆ ՄԱՍՆԱԾԵՆՔ
БЛОК «В» ЦЕНТРАЛЬНЫЙ КОРПУС

ՍԵՆՔԻ ՀԱՄԱՐ НОМЕР ПОМЕЩ.	ՍԵՆՔԻ ԱՆՎԱՆՈՒՄ НАИМЕНОВАНИЕ ПОМЕЩЕНИЯ	ՍԵՆՔԻ ՄԱԿԵՐԵՍ ПЛОЩАДЬ ПОМЕЩЕНИЯ
N		ՔՄ / Кв.М
B.301	ՄԻՋԱՆՔ / КОРИДОР	120.0
B.302	ՂԱՀԻՆՃ / ЗРИТЕЛЬНЫЙ ЗАЛ	146.9
B.303	ԲԵՍ / СЦЕНА	66.6
B.304	ՄԻՋԱՆՔ 1 / КОРИДОР 1	7.7
B.305	ՄԻՋԱՆՔ 2 / КОРИДОР 2	6.5
B.306	ԵՏԱԿԵՐՍ 1 / АРТИСТИЧЕСКАЯ УБОРНАЯ 1	7.3
B.307	ԵՏԱԿԵՐՍ 2 / АРТИСТИЧЕСКАЯ УБОРНАЯ 1	10.3
B.308	ԳՈՒՅԻՐ ՊԱՇԽՍ 1 / КЛАДОВАЯ ИНВЕНТАРЯ 1	14.6
B.309	ԳՈՒՅԻՐ ՊԱՇԽՍ 2 / КЛАДОВАЯ ИНВЕНТАРЯ 2	14.8
ԸՆԴԱՍԵՆԸ / ВСЕГО		394.7

ԲԼՈԿ «Շ» ՈՒՍՈՒՄՆԱԿԱՆ ՄԱՍՆԱԾԵՆՔ II
БЛОК «С» УЧЕБНЫЙ КОРПУС II

ՍԵՆՔԻ ՀԱՄԱՐ НОМЕР ПОМЕЩ.	ՍԵՆՔԻ ԱՆՎԱՆՈՒՄ НАИМЕНОВАНИЕ ПОМЕЩЕНИЯ	ՍԵՆՔԻ ՄԱԿԵՐԵՍ ПЛОЩАДЬ ПОМЕЩЕНИЯ
N		ՔՄ / Кв.М
C.301	9-րդ դասարանի դասասենյակ / 22աշ./ 9-ый КЛАСС /22уч./	55.2
C.302	10-րդ դասարանի դասասենյակ / 22աշ./ 10-ый КЛАСС /22уч./	55.2
C.303	ՏԵԽՆՈԼՈԳԻԱԿԱՆ ԿԱԲԻՆԵՏ / КАБИНЕТ ТЕХНОЛОГИИ	34.5
C.304	11-րդ դասարանի դասասենյակ / 22աշ./ 11-ый КЛАСС /22уч./	55.2
C.305	12-րդ դասարանի դասասենյակ / 22աշ./ 12-ый КЛАСС /22уч./	54.0
C.306	ՄԻՋԱՆՔ / КОРИДОР	119.3
C.307	ՈՆԵԿԵՐԱՑԻԱ / РЕКРЕАЦИЯ	53.7
C.308	ՍՆԱՀԱՆԳՈՒՅՑ / աղջիկների/ САНУЗЕЛ / девочек/	8.8
C.309	ՍՆԱՀԱՆԳՈՒՅՑ / աշակերտների/ САНУЗЕЛ / лиц с инвалидностью./	4.8
C.310	ՍՆԱՀԱՆԳՈՒՅՑ / անձնակազմի/ САНУЗЕЛ / сотрудников/	3.0
C.311	ՍՆԱՀԱՆԳՈՒՅՑ / անձնակազմի/ САНУЗЕЛ / сотрудников/	3.0
C.312	ՍՆԱՀԱՆԳՈՒՅՑ / երեխաների/ САНУЗЕЛ / мальчиков/	13.8
C.313	ՀԱՄԱԿԱՐԳԱՅԻՆ ԵՎ ՀԱՇՎԻՉ ՏԵԽ. ԿԱԲԻՆԵՏ / КОМПЬЮТЕРНЫЙ КЛАСС	72.9
C.314	ՕՏԱՐ ԼԵՅՈՒՆԵՐԻ ԿԱԲԻՆԵՏ / КАБИНЕТ ИНОСТРАННЫХ ЯЗЫКОВ	35.9
C-1	ԱՍՏԻՃԱՆԱԿԱՆՂԱԿ 1	35,8
C-2	ԱՍՏԻՃԱՆԱԿԱՆՂԱԿ 2	26,1
ԸՆԴԱՍԵՆԸ / ВСЕГО		631,20

