



ARTCON

Մոդուլային եղանակով կառուցվող

Տիպային առանձնատուն

<<Արտկոն 75 >>

Ճարտարապետա-շինարարական մաս

Աշխատանքային նախագիծ



2024



Մոդուլային եղանակով կառուցվող
Տիպային առանձնատուն
<<Արտկոն 75 >>

Ճարտարապետա-շինարարական մաս
Աշխատանքային նախագիծ

<<Արտկոն>> ՓԲԸ գլխավոր տնօրեն՝

Կարապետյան Ա.

Բովանդակություն

Թերթ	Անվանումը
1.	Բովանդակություն
2.	Ըմդիանուր տվյալներ, բացատրագիր
3.	Առաջին հարկի հատակագիծ
4.	Ճակատներ 3-1, Ա-Գ
5.	Ճակատներ 1-3,Գ-Ա
6.	Տանիքի հատակագիծ
7.	Հարդարման աշխատանքների մակնիշավորման հատակագիծ
8.	Արտաքին պատուհանների և դռների բացվածքների լցվածքների մասնագիր
9.	Հատակների մասնագիր, ներքին հարդարման աշխատանքների մասնագիր
10.	Տանիք էլեմենտների տեղեկագիր
11.	Արտաքին պատերի մասնագիր, ներքին միջնորմների մասնագիր
12.	Ճակատներ 3-1, Ա-Գ, Գունային լուծման սխեմա
13.	Ճակատներ 1-3,Գ-Ա, Գունային լուծման սխեմա
14.	Մոդուլային բլոկ կոնտեյներներ Կ-2, Ներքին գոտու սալ, հատույթ Ի-Ի,
	Կարկասի սյուների և պատերի ֆախվերկների դասավորության սխեմա, հատույթ Զ-Զ
	Վերին սալ ՎՍ, հատույթ Ա-Ա
15.	Մոդուլային բլոկ կոնտեյներներ Կ-2. Հատույթներ Բ-Բ, Գ-Գ,Դ-Դ, Ե-Ե, Զ-Զ
16.	Մոդուլային բլոկ կոնտեյներներ Կ-2, Հատույթներ Ե-Ե, Զ-Զ,
17.	Մոդուլային բլոկ կոնտեյներներ Կ-4. Կարկասի սյուների և պատերի ֆախվերկների
	դասավորության սխեմա հատույթ Զ-Զ Վերին սալ ՎՍ, հատույթ Կ-Կ, Ա-Ա
18.	Մոդուլային բլոկ կոնտեյներներ Կ-4. հատույթներ Բ-Բ, Գ-Գ
19.	Հիմքերի դասավորության սխեմա
20.	Եռաչափ պատկերներ
21.	Եռաչափ պատկերներ

 ARTCON				ՃՇ-N 24 0102		
				Մոդուլային եղանակով կառուցվող տիպային առանձնատուն <<Արտկոն 75>>		
				Բովանդակություն	Փուլ	Թերթ
Մշակեց	Տոնոյան Վ.		02.24		ԱՆ	1
Ստուգեց	Սարգսյան Ս.		02.24		21	
Ընդունեց						
Հաստատեց						

Հարկի հատակագիծ

Առանձնատուն <<Արտյոն 75>>



Տեխնիկա - տնտեսական ցուցանիշներ

Հարկերի քանակը - 1
Առանց նկուղի
Ընդհանուր ներքին մակերեսը - 75,25մ²
Հարկի բարձրությունը (հատակից-առաստաղ) - 2,6 մ

Սենյակների կազմը՝

Բնակելի սենյակներ

- ընդհանուր սենյակ - (համակցված Խոհանոց-ճաշասենյակի հետ) - 25 մ²
- Ննջասենյակ - 12.05 մ²
- Ննջասենյակ - 10.3 մ²


Օժանդակ սենյակներ

- Նախասրահ - 7.23 մ²
- Խոհանոց ճաշասենյակ (համակցված) - 15 մ²
- լոգարան, ցնցուղարան զուգարանով (համակցված բաղնիք) - 3.73 մ²
- սանհանգույց - 1.94 մ²


Շենքից դուրս

- շեմ (գավիթ) անմիջական տան մուտքի առաջ - 2.1 մ²


Ճակատ 1-3

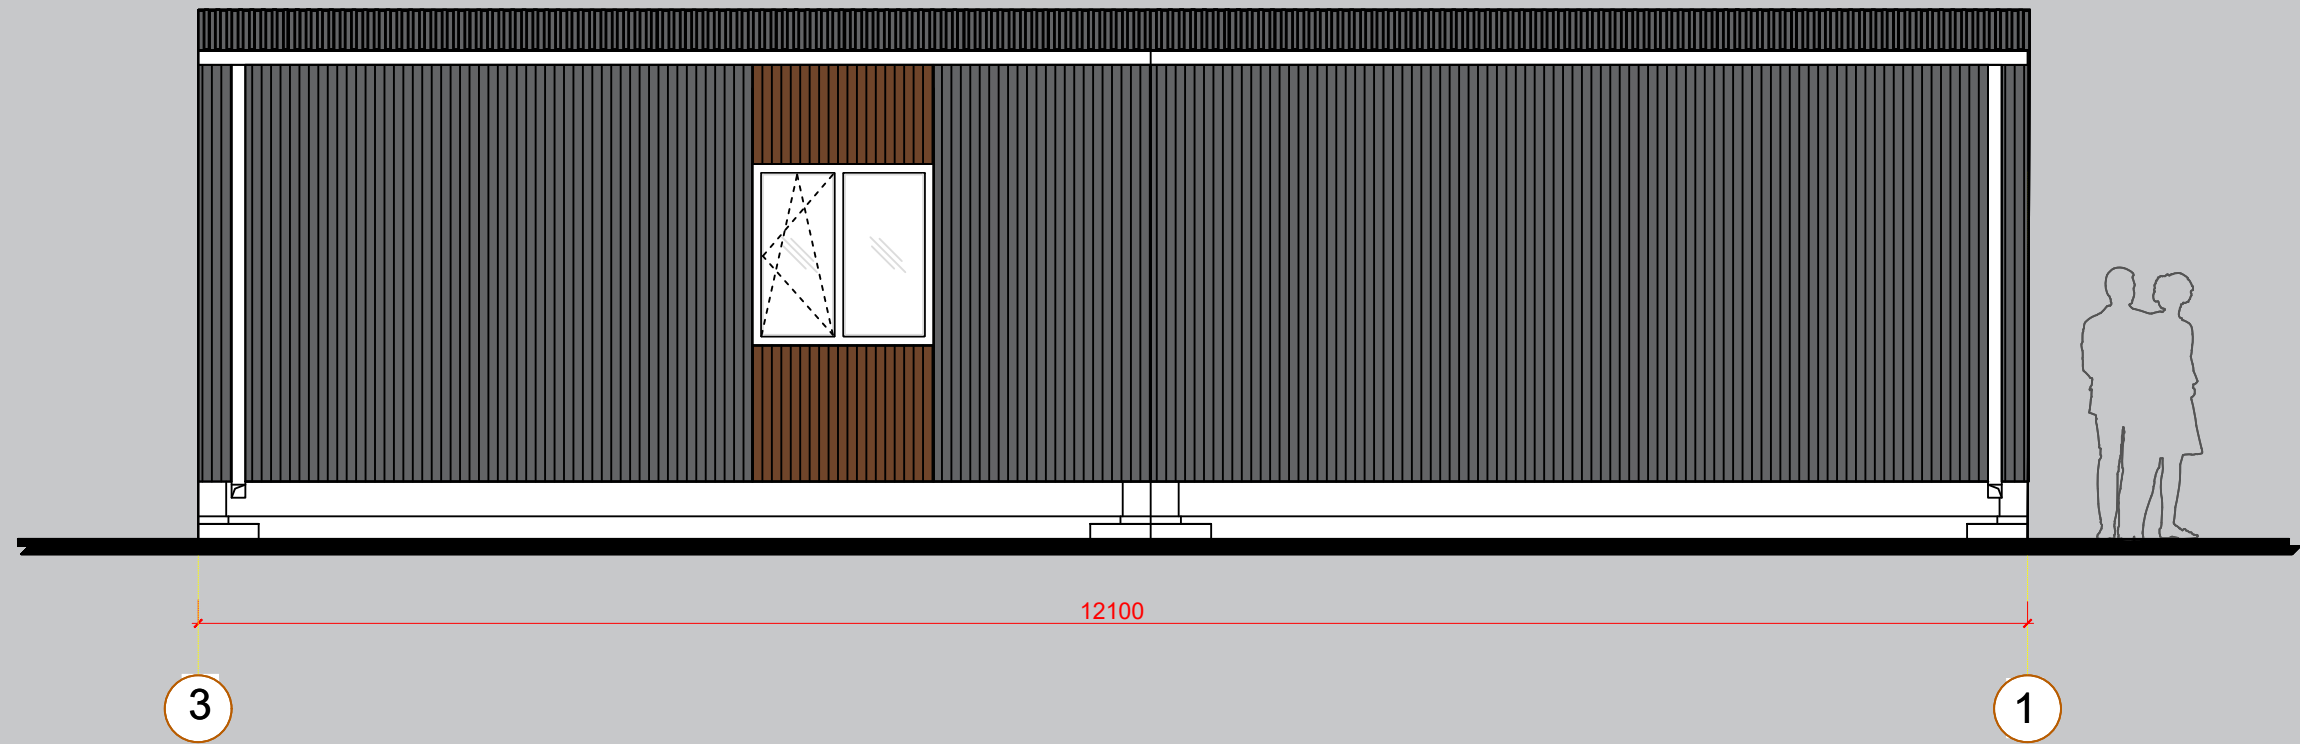


Ճակատ Ա-Գ

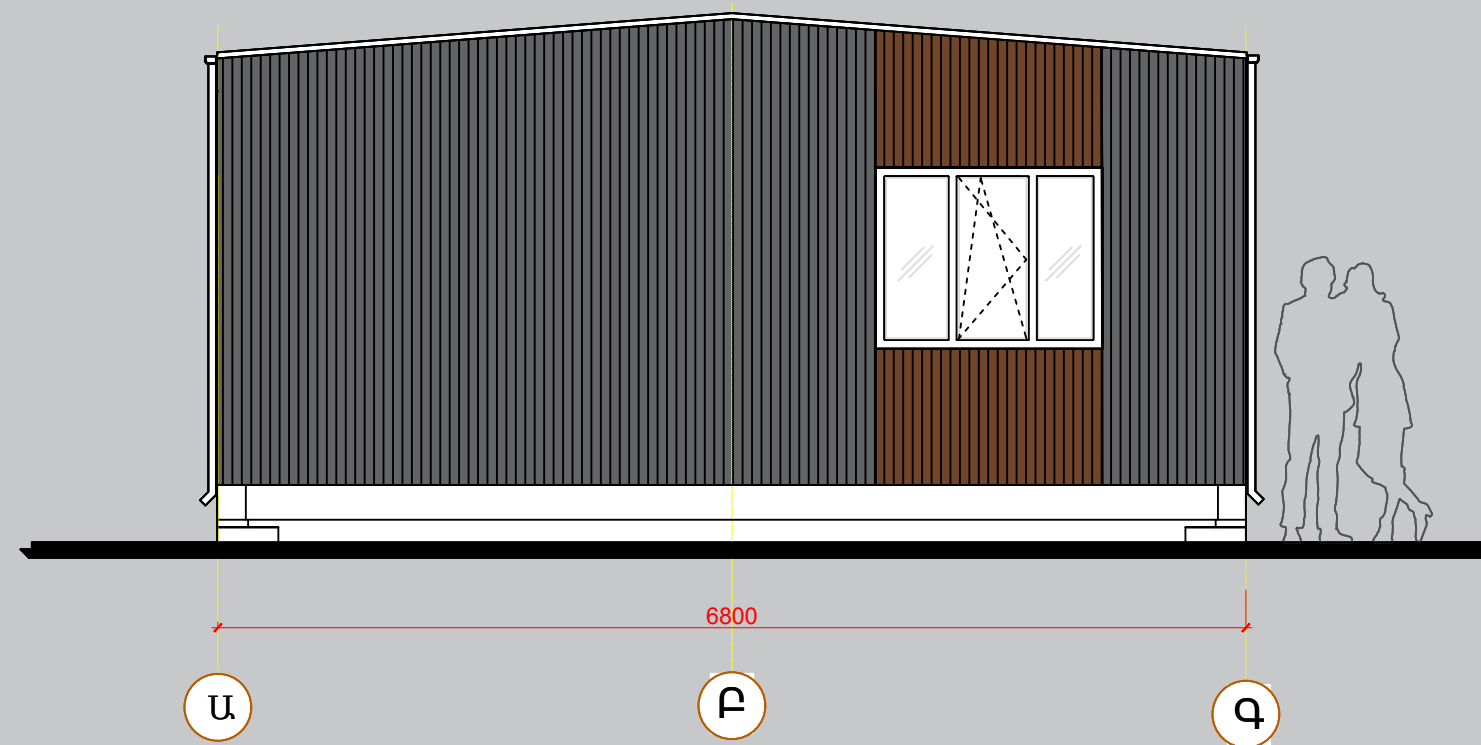

Ճակատ 1-3

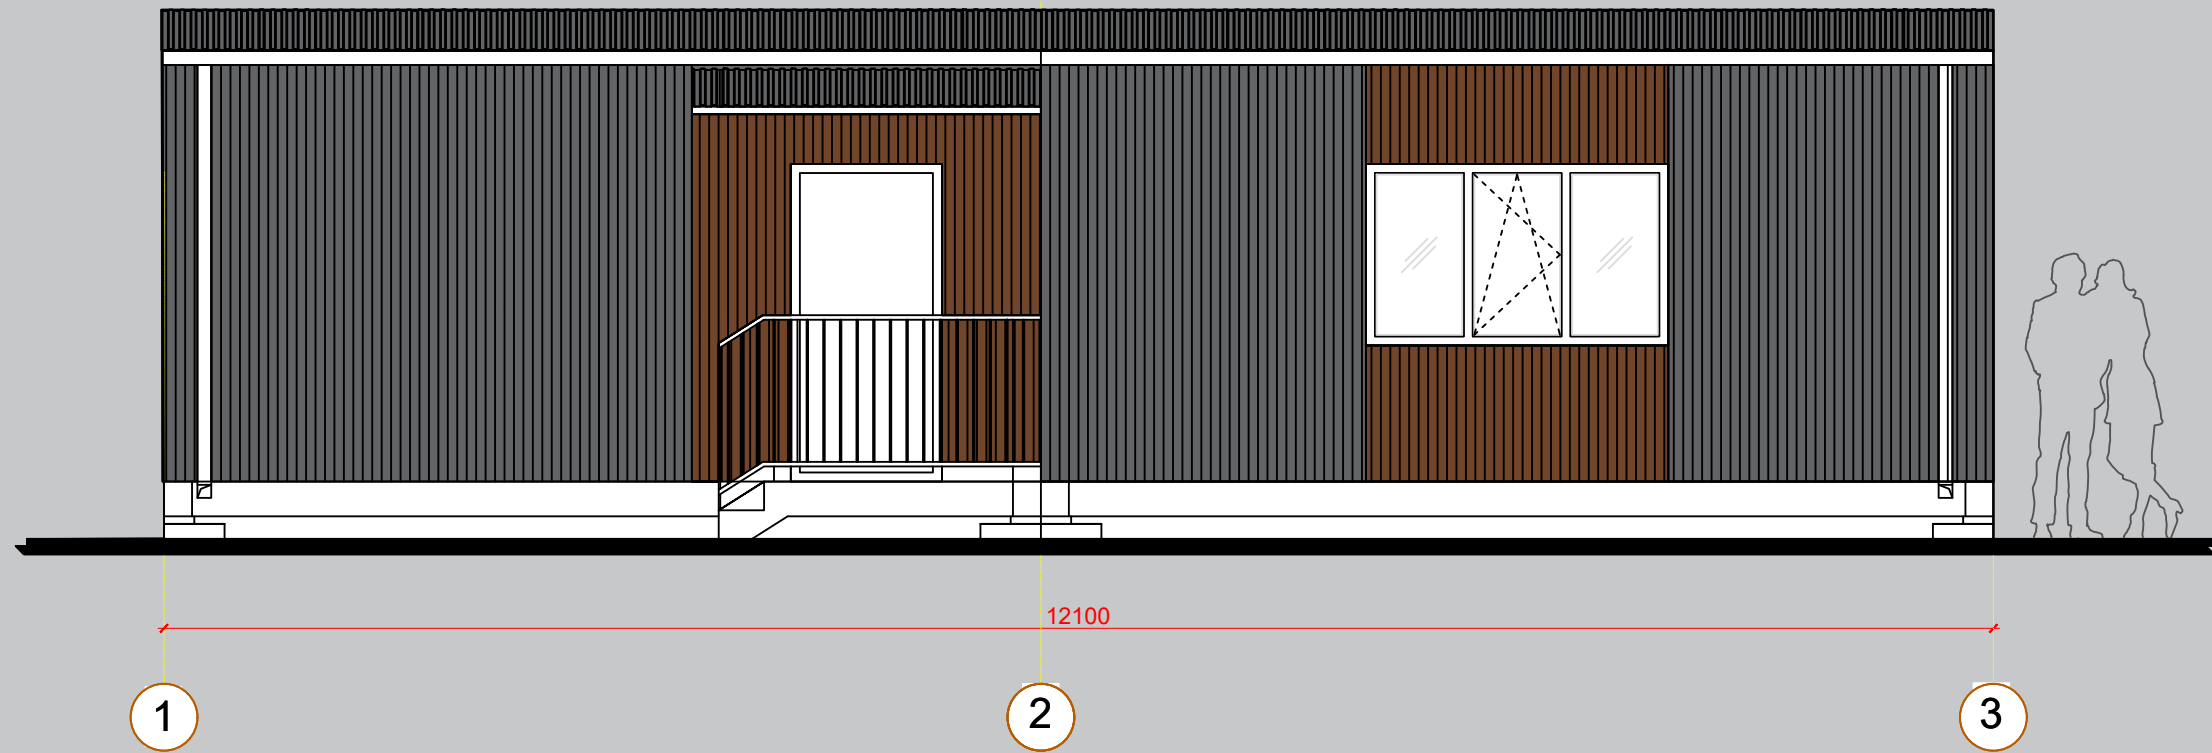

Ճակատ Գ-Ա

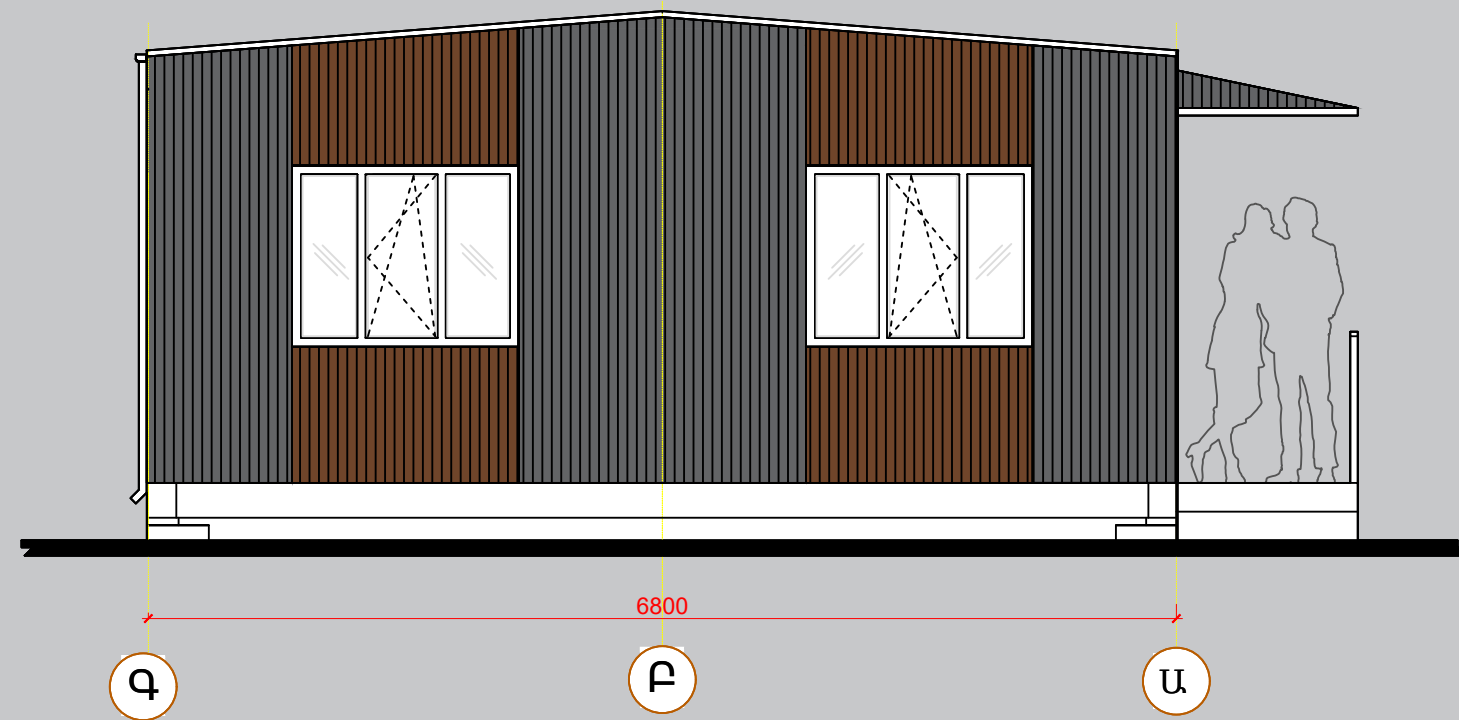

Ընդհանուր տվյալներ

Բացատրագիր

Նախատեսվող առանձնատունը նախագծվում է Մոդուլային սկզբունքով, հեշտ քավաքովի, գործարանային արտադրության, մետաղական պրոֆիլներից, մշակված միացմամբ հանգույցների միջոցով

Մոդուլահին տները համապատասխանեցված են ՀՀ բարձր լեռնային կլիմայական առանձնահատկություններին, հաշվի առնելով տեղական սեյսմիկ ազդեցությունները:

Տունը նախատեսվում է կառուցել ազատ հողամասի վրա անհատական բնակատեղի կառուցապատման միջավայրում:

Կառուցվող կապիտալ շինարարության օբեկտի ճարտարապետա-հատակագծային լուծումները նպատակաուղղված են բարելավելու պատվիրատուի կենցաղային, բնակարանային պայմանները, հաշվի առնելով ընտանիքի անդամների նախասիրությունները, ապրելակերպը ինչպես նաև ժամանակակից տեխնիկական լուծումները, տարածաշրջանային առանձնահատկությունները:

Առանձնատունը մի հարկանի է, առանց նկուղի: Որպես նախագծային զրո նիշ, նախագծում պայմանականորեն ընդունված է առաջին հարկի հատակի մաքուր նիշը:

Առաձնատունը կոնստրուկտիվ կազմով բաղկացած է չորս գործարանային արտադրության ծավալային մոդուլներից, որոնք պատրաստվում, տեղափոխվում և տեղադրվում են պատվիրատուին պատկանող հողամասում:

Շենքը տեղադրվում է հիմքի երկաթբետոնե սյուների վրա և ամրացումից հետո անխզելիորեն կապվում է հիմքի սյուների և հողի հետ:

Շահագործման ընթացքում չի թույլատրվում մոդուլների ապամոնտաժում:

Տանիքը - լանջավոր, երկթեք:

Անձրևաջրերի և հալոցքի ջրահեռացումը տանիքի մակերեսից - արտաքին, կազմակերպված Շենքի կոնստրուկտիվ սխեման - մետաղական հավաքովի կարկաս

Հիմքերը - կետային, երկաթբետոնե

Արտաքին պատերը - հնգաշերտ, հավաքովի

Ջերմամեկուսիչը պատերի հատակի և տանիքի - հանքաբամբակ

Արտաքին պատերի ներքին երեսապատում - երկշերտ գիպսոստվարաթուղթ

Արտաքին պատերի արտաքին երեսապատում - պողպատե պրոֆիլավոր թերթեր

Արտաքին պատերի և տանիքի մեկուսիչ թաղանթներ - գոլորշամեկուսիչ, քամու և ջրամեկուսիչ:

Հիմնական մուտքի վերնամասում կազմակերպված է շվաքարան

Տան մուտքին անմիջական կից տեղադրված է շեմ (գավիթ):

Արտաքին պատերում լուսամուտների լցվածքները - մետաղոպլաստ պրոֆիլներից

Շահագործման ընթացքում չի թույլատրվում՝

- կրող կոնստրուկցիաների - հարաչափերի փոթոխություն, ներգործում
- միջնորմների տեղափոխություն
- Ցանկացած տեսակի աշխատանքներ որոնք կարող են ազդել կոնստրուկտիվ կայունության և երկրաչափական անփոփոխելիության, անշեղելիության վրա

Տեխնիկա - տնտեսական ցուցանիշներ

Հարկերի քանակը - 1

Առանց նկուղի

Ընդհանուր ներքին մակերեսը -75,25մ²

Հարկի բարձրությունը (հատակից-առաստաղ) - 2,6 մ

Մենյակների կազմը՝

Բնակելի սենյակներ

- ընդհանուր սենյակ - համակցված խոհանոց-ճաշասենյակի հետ - 25 մ²
- ննջասենյակ - 12.05 մ²
- ննջասենյակ - 10.3 մ²

Օժանդակ սենյակներ

- նախասրահ -7.23մ²
- խոհանոց ճաշասենյակ (համակցված) - 15 մ²
- լոգարան, ցնցուղարան զուգարանով (համակցված բաղնիք) - 3.73 մ²
- սանհանգույց (հյուրերի) - 1.94 մ²

Շենքից դուրս

- շեմ (գավիթ) անմիջական տան մուտքի առաջ - 2.1 մ²


Երաշխավորագիր Ա02/01 06. 2024 թ.

Համաձայն ՀՀ կառավարության 2015 թվականի մարտի 19-ի << Հայաստանի Հանրապետությունում կառուցապատման նպատակով թույլտվությունների և այլ փաստաթղթերի տրամադրմամբ կարգը հաստատելու և Հայաստանի Հանրապետության կառավարության մի շարք որոշումները ուժը կորցրած ճանաչելու մասին>> N 596 Ն որոշման N 2 թղ հավելվաշի << Արտկոն>> ՓԲԸ -ն երաշխավորում է մոդուլային սկզբունքով մշակված և նախագծված ույն բնակելի տան կառուցման նախագծային փաստաթղթերի համապատասխանությունը ՀՀ օրենսդրության և նորմատիվային փաստաթղթերի պահանջներին


<<Արտկոն>> ՓԲԸ տնօրեն՝
Կարապետյան Ա.

 ARTCON				ՃՇ-N 24 0102			
				Մոդուլային եղանակով կառուցվող տիպային առանձնատուն <<Արտկոն 75>>			
				Ընդհանուր տվյալներ, բացատրագիր	Փուլ	Թերթ	Թերթեր
Մշակեց	Տնոյան Վ.		02.24		ԱՆ	2	
Ստուգեց	Սարգսյան Ս		02.24				
Ընդունեց							
Հաստատեց							

Հատակագիծ 0,000 նիշում

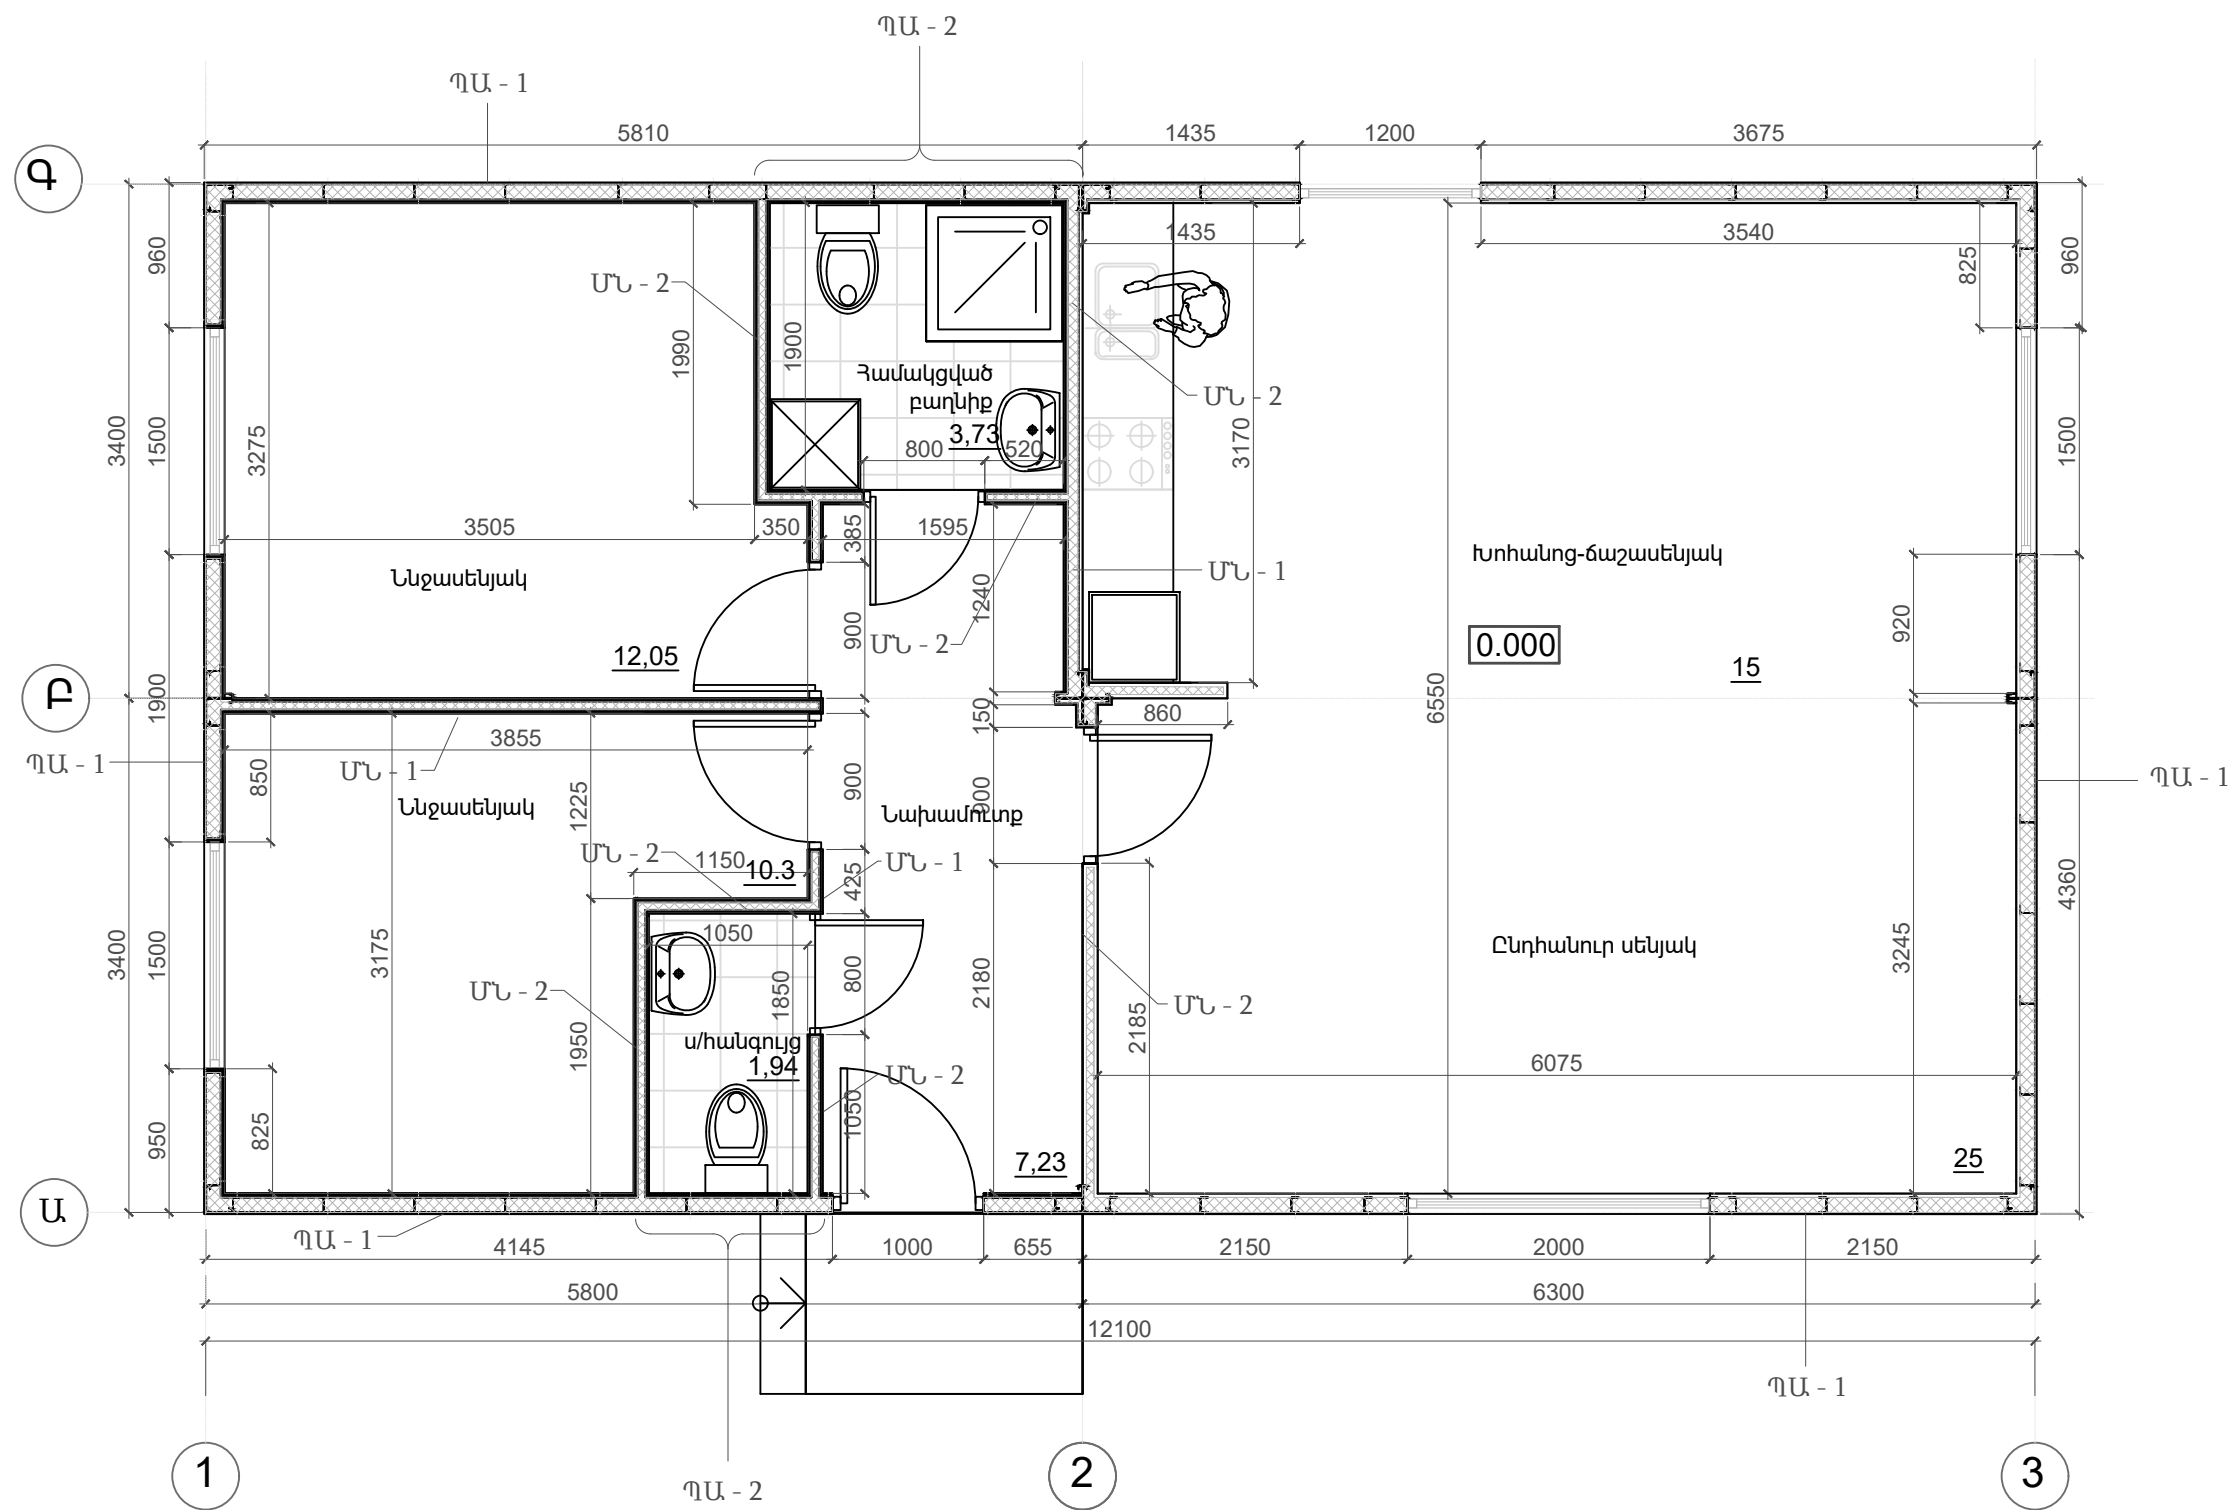


Մոդուլային բլոկ կոնստրուկցիայի դասավորության սխեմա

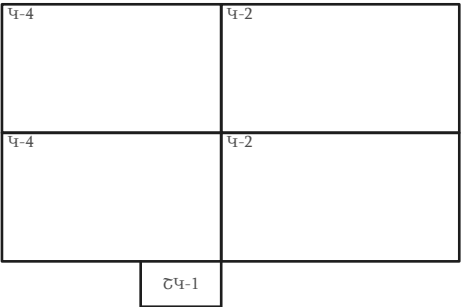


 ARTCON	ՃՇ-N 24 0102		
	Մոդուլային եղանակով կառուցվող տիպային առանձնատուն <<Արտկոն 75>>		
Մշակեց	Տնտյան Վ.		02.24
Ստուգեց	Սարգսյան Ս.		02.24
Ընդունեց			
Հաստատեց			
Հատակագիծ 0,000 նիշում			
Փուլ			
ԱՆ			
Թերթ			
3			
Թերթեր			


Ճակատ 3-1

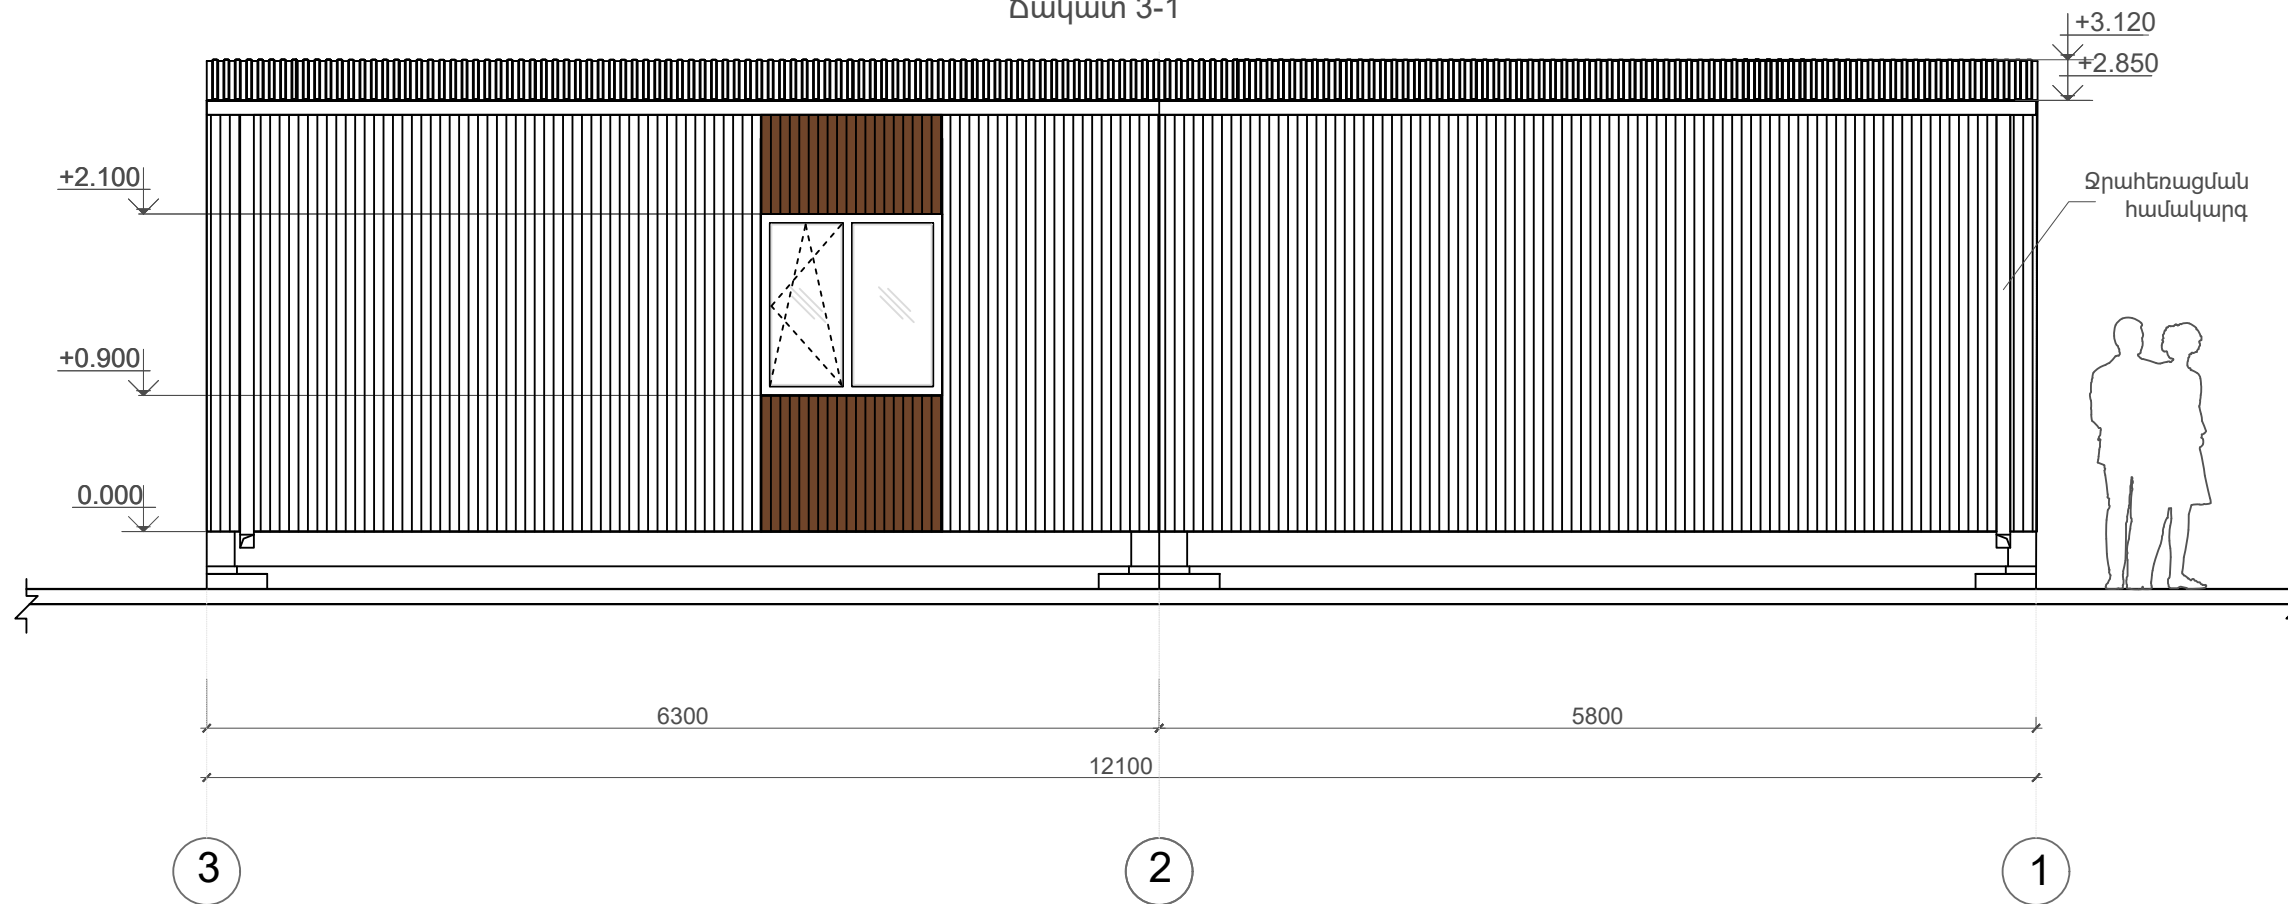

Ճակատ Ա-Գ

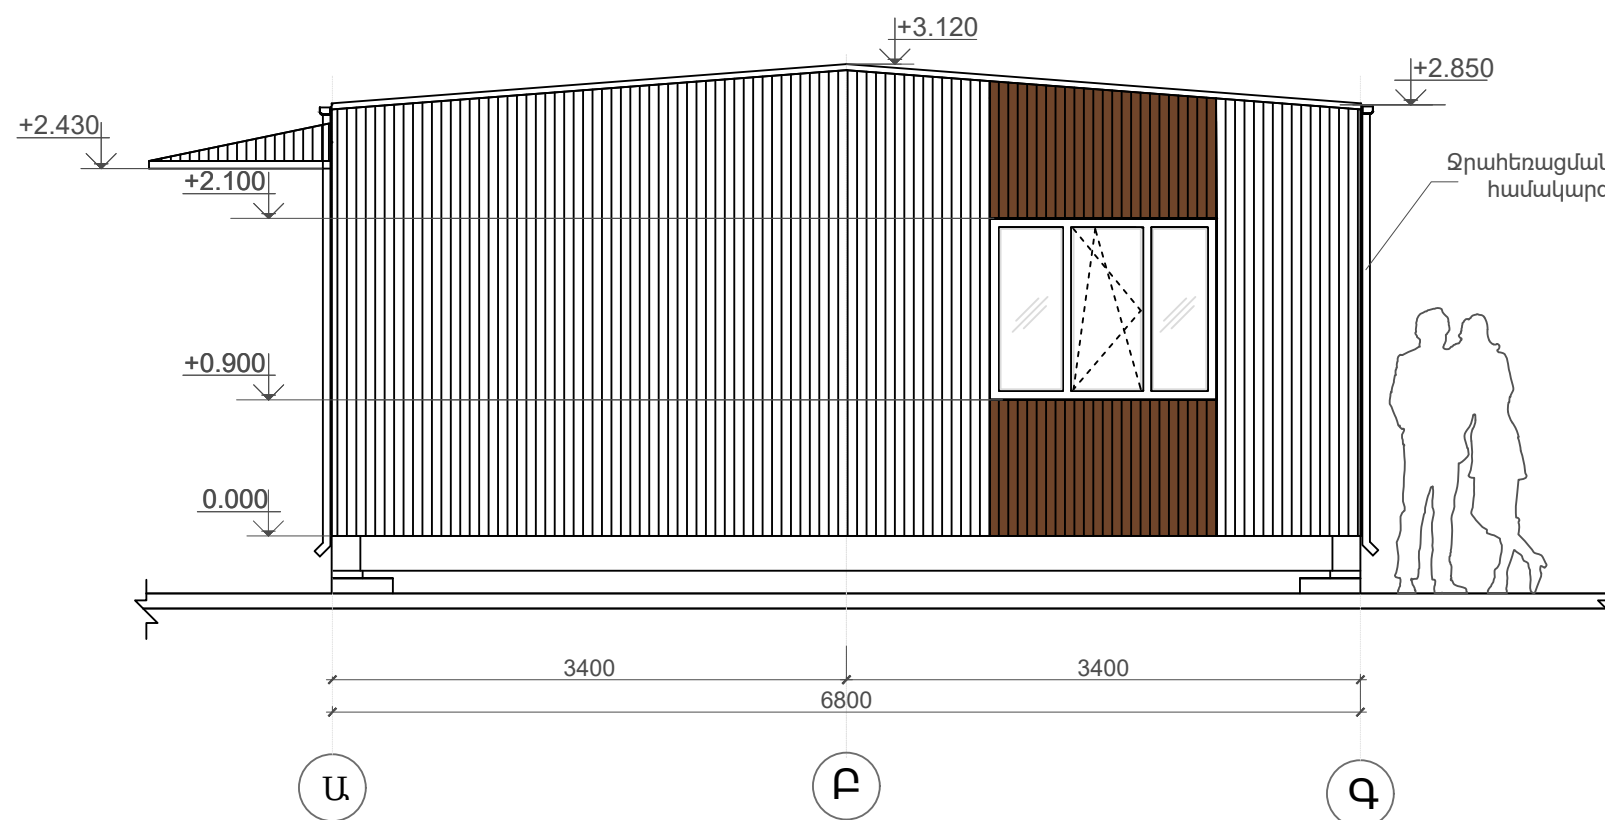


Մոդուլային բլոկ կոնստրուկցիաների դասավորության սխեմա

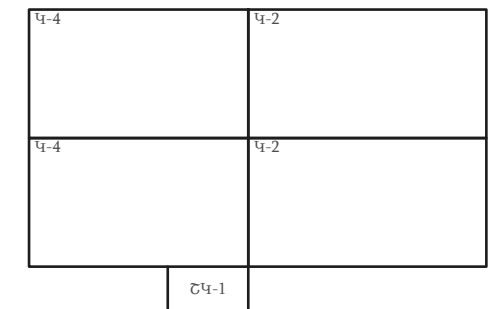


 ARTCON				ՃՇ-N 24 0102			
				Մոդուլային եղանակով կառուցվող տիպային առանձնատուն <<Արտկոն 75>>			
				Ճակատներ 1-3, Ա-Գ	Փուլ	Թերթ	Թերթեր
Մշակեց	Տնտյան Վ.		02.24		ԱՆ	4	
Ստուգեց	Սարգսյան Ս		02.24				
Ընդունեց							
Հաստատեց							


Ճակատ 1-3

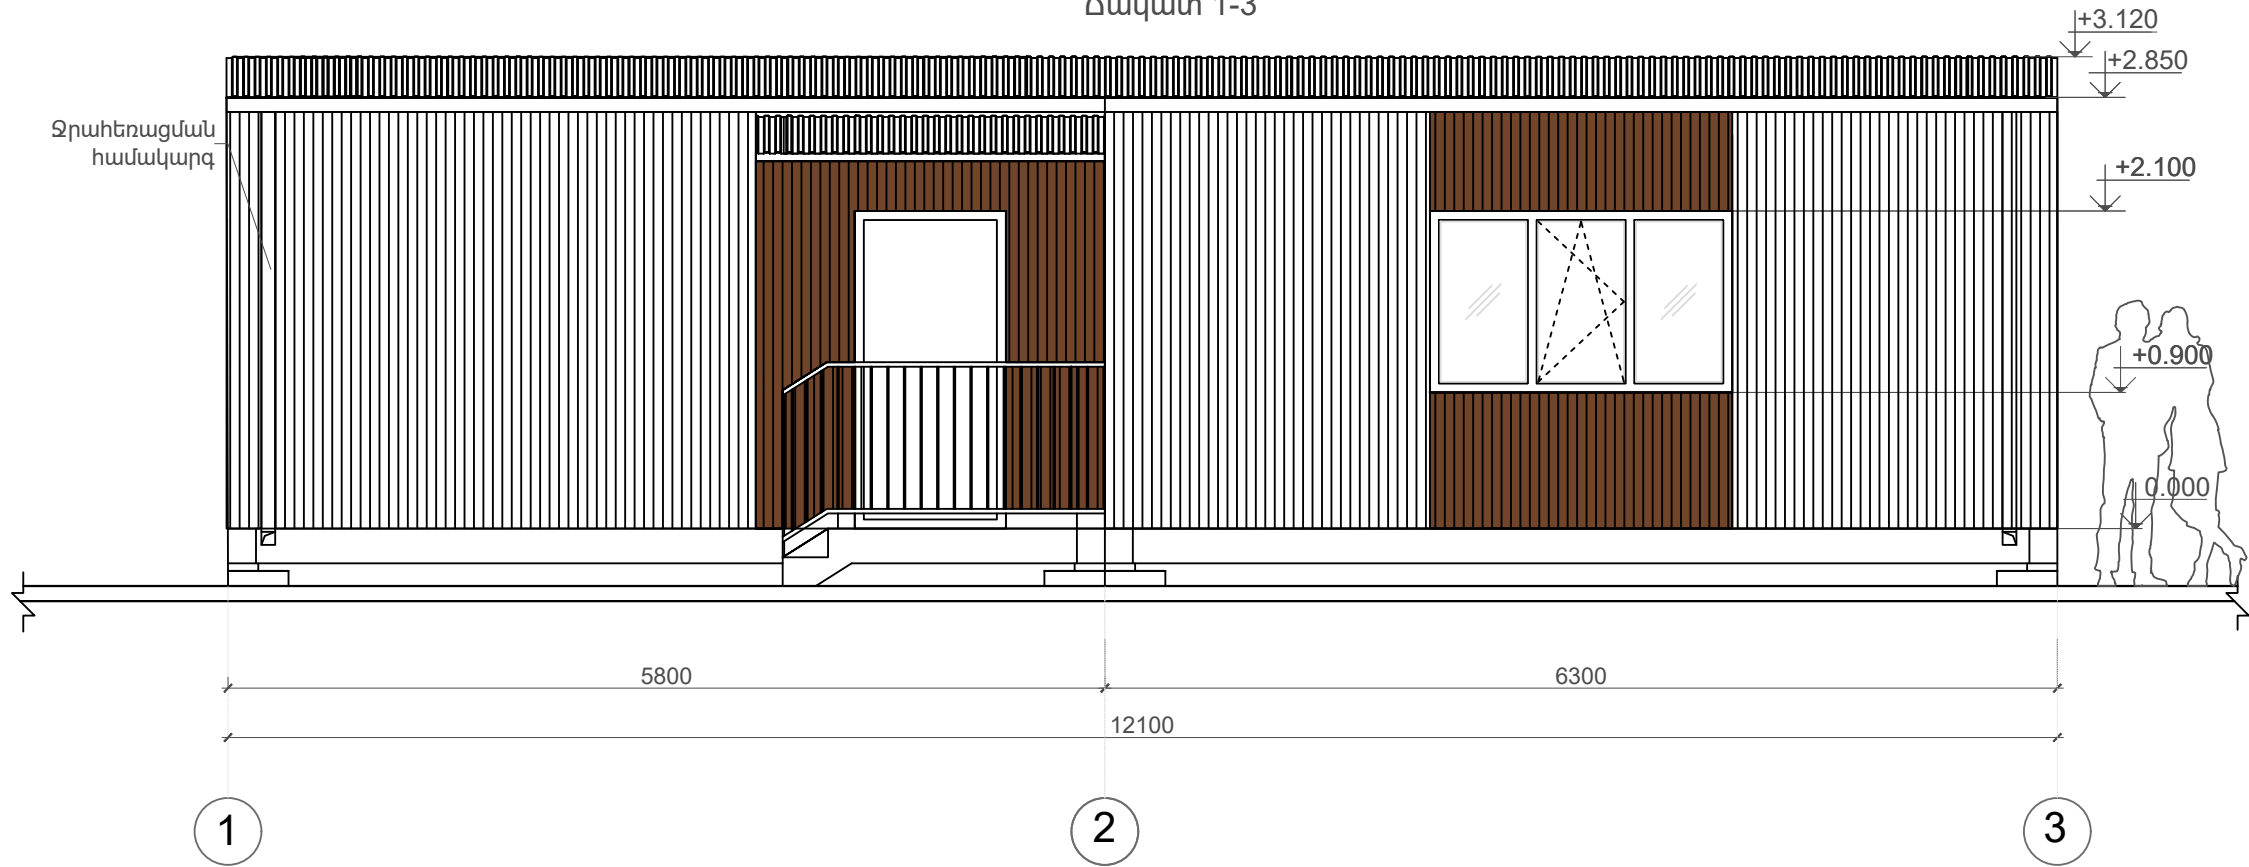


Ճակատ Գ-Ա

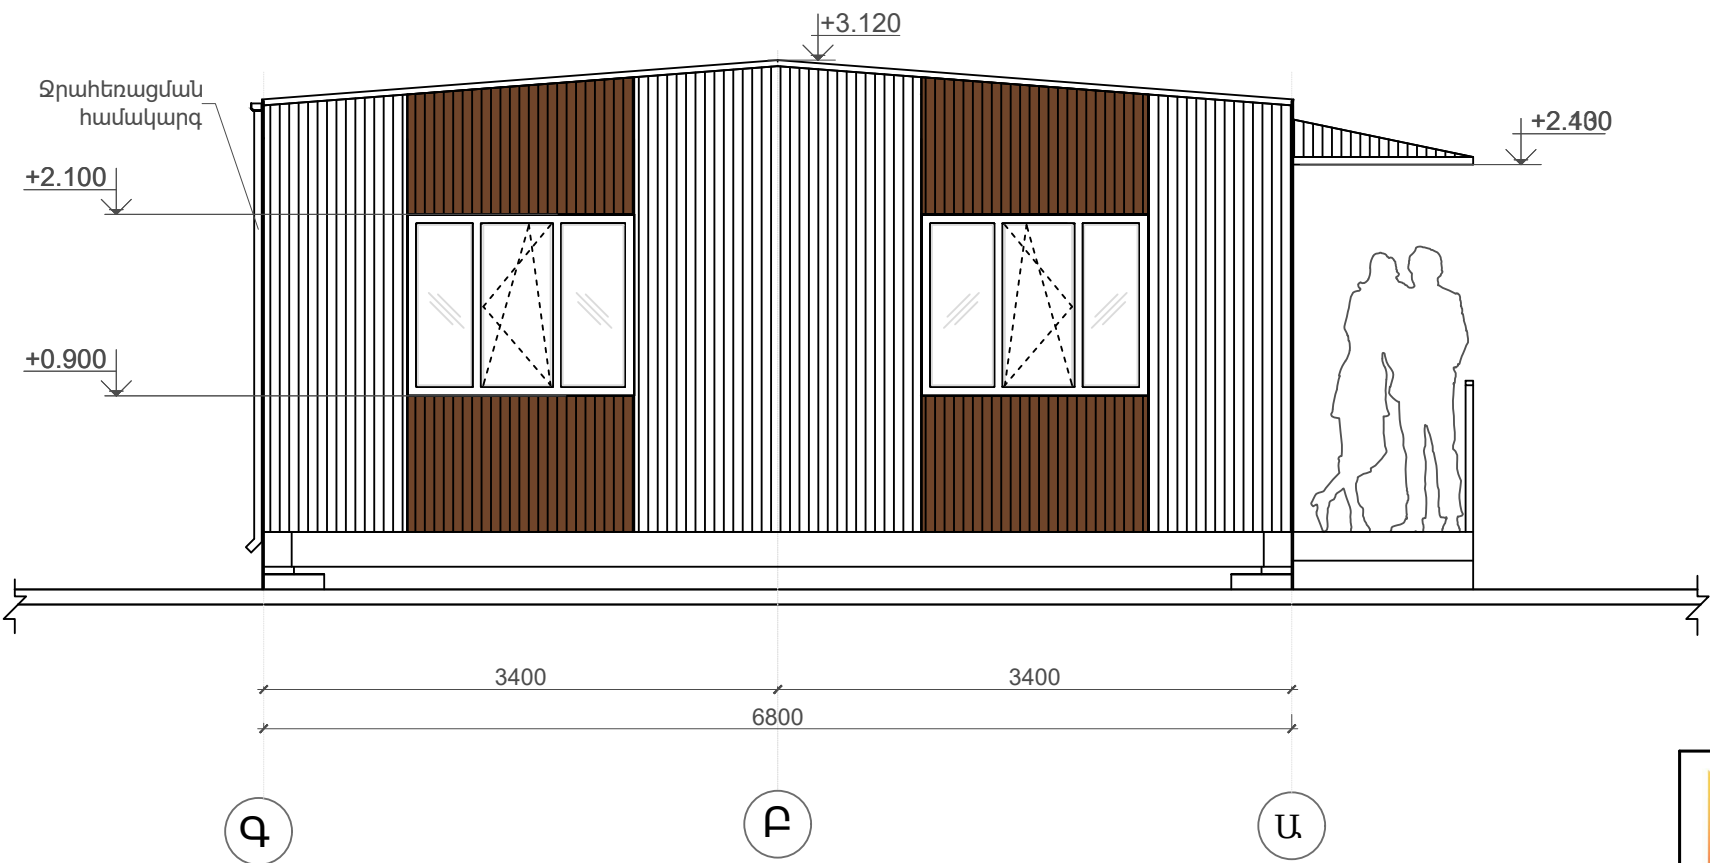


Մոդուլային բոկ կոնտեյներների դասավորության սխեմա

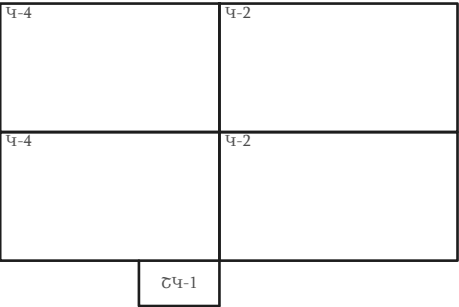

 ARTCON				ՃՇ-N 24 0102			
				Մոդուլային եղանակով կառուցվող տիպային առանձնատուն <<Արտկոն 75>>			
				Ճակատներ 1-3,Գ-Ա	Փուլ	Թերթ	Թերթեր
Մշակեց	Տոնյան Վ.		02.24		ԱՆ	5	
Ստուգեց	Սարգսյան Ս.		02.24				
Ընդունեց							
Հաստատեց							

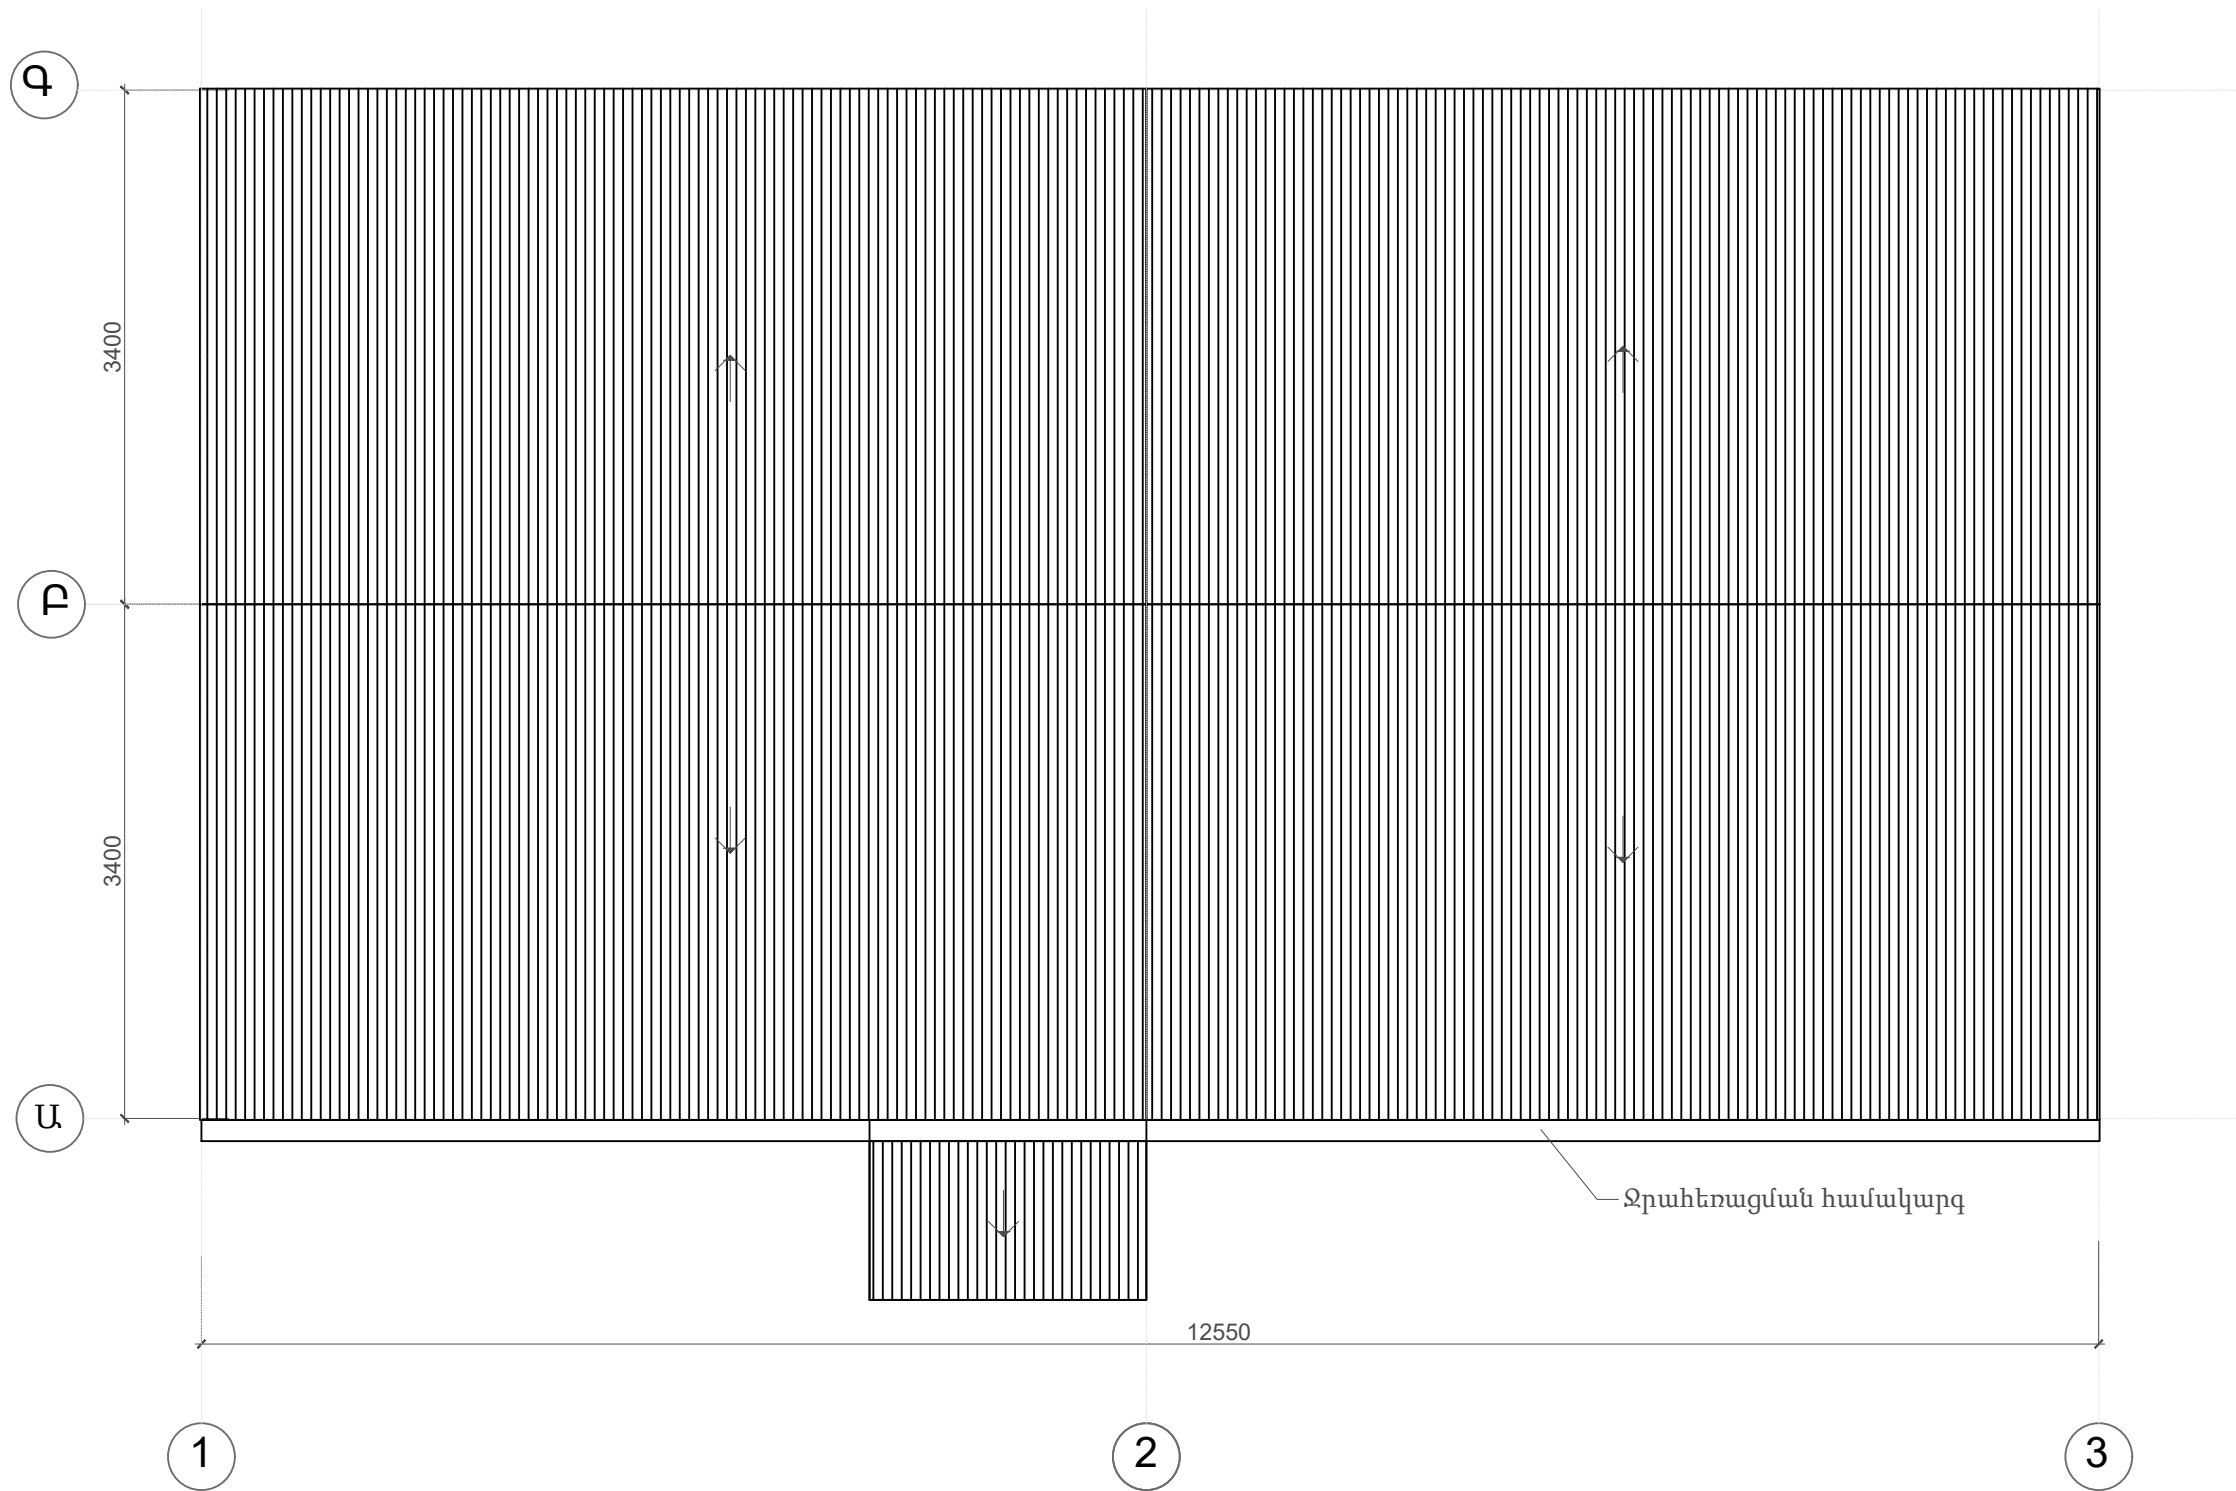

 ARTCON				ՃՇ-N 24 0102			
				Մոդուլային եղանակով կառուցվող տիպային առանձնատուն <<Արտկոն 75>>			
				Ընդհանուր տվյալներ	Փուլ	Թերթ	Թերթեր
Մշակեց	Տոնյան Վ.		02.24		ԱՆ	6	
Ստուգեց	Սարգսյան Ս.		02.24				
Ընդունեց							
Հաստատեց							

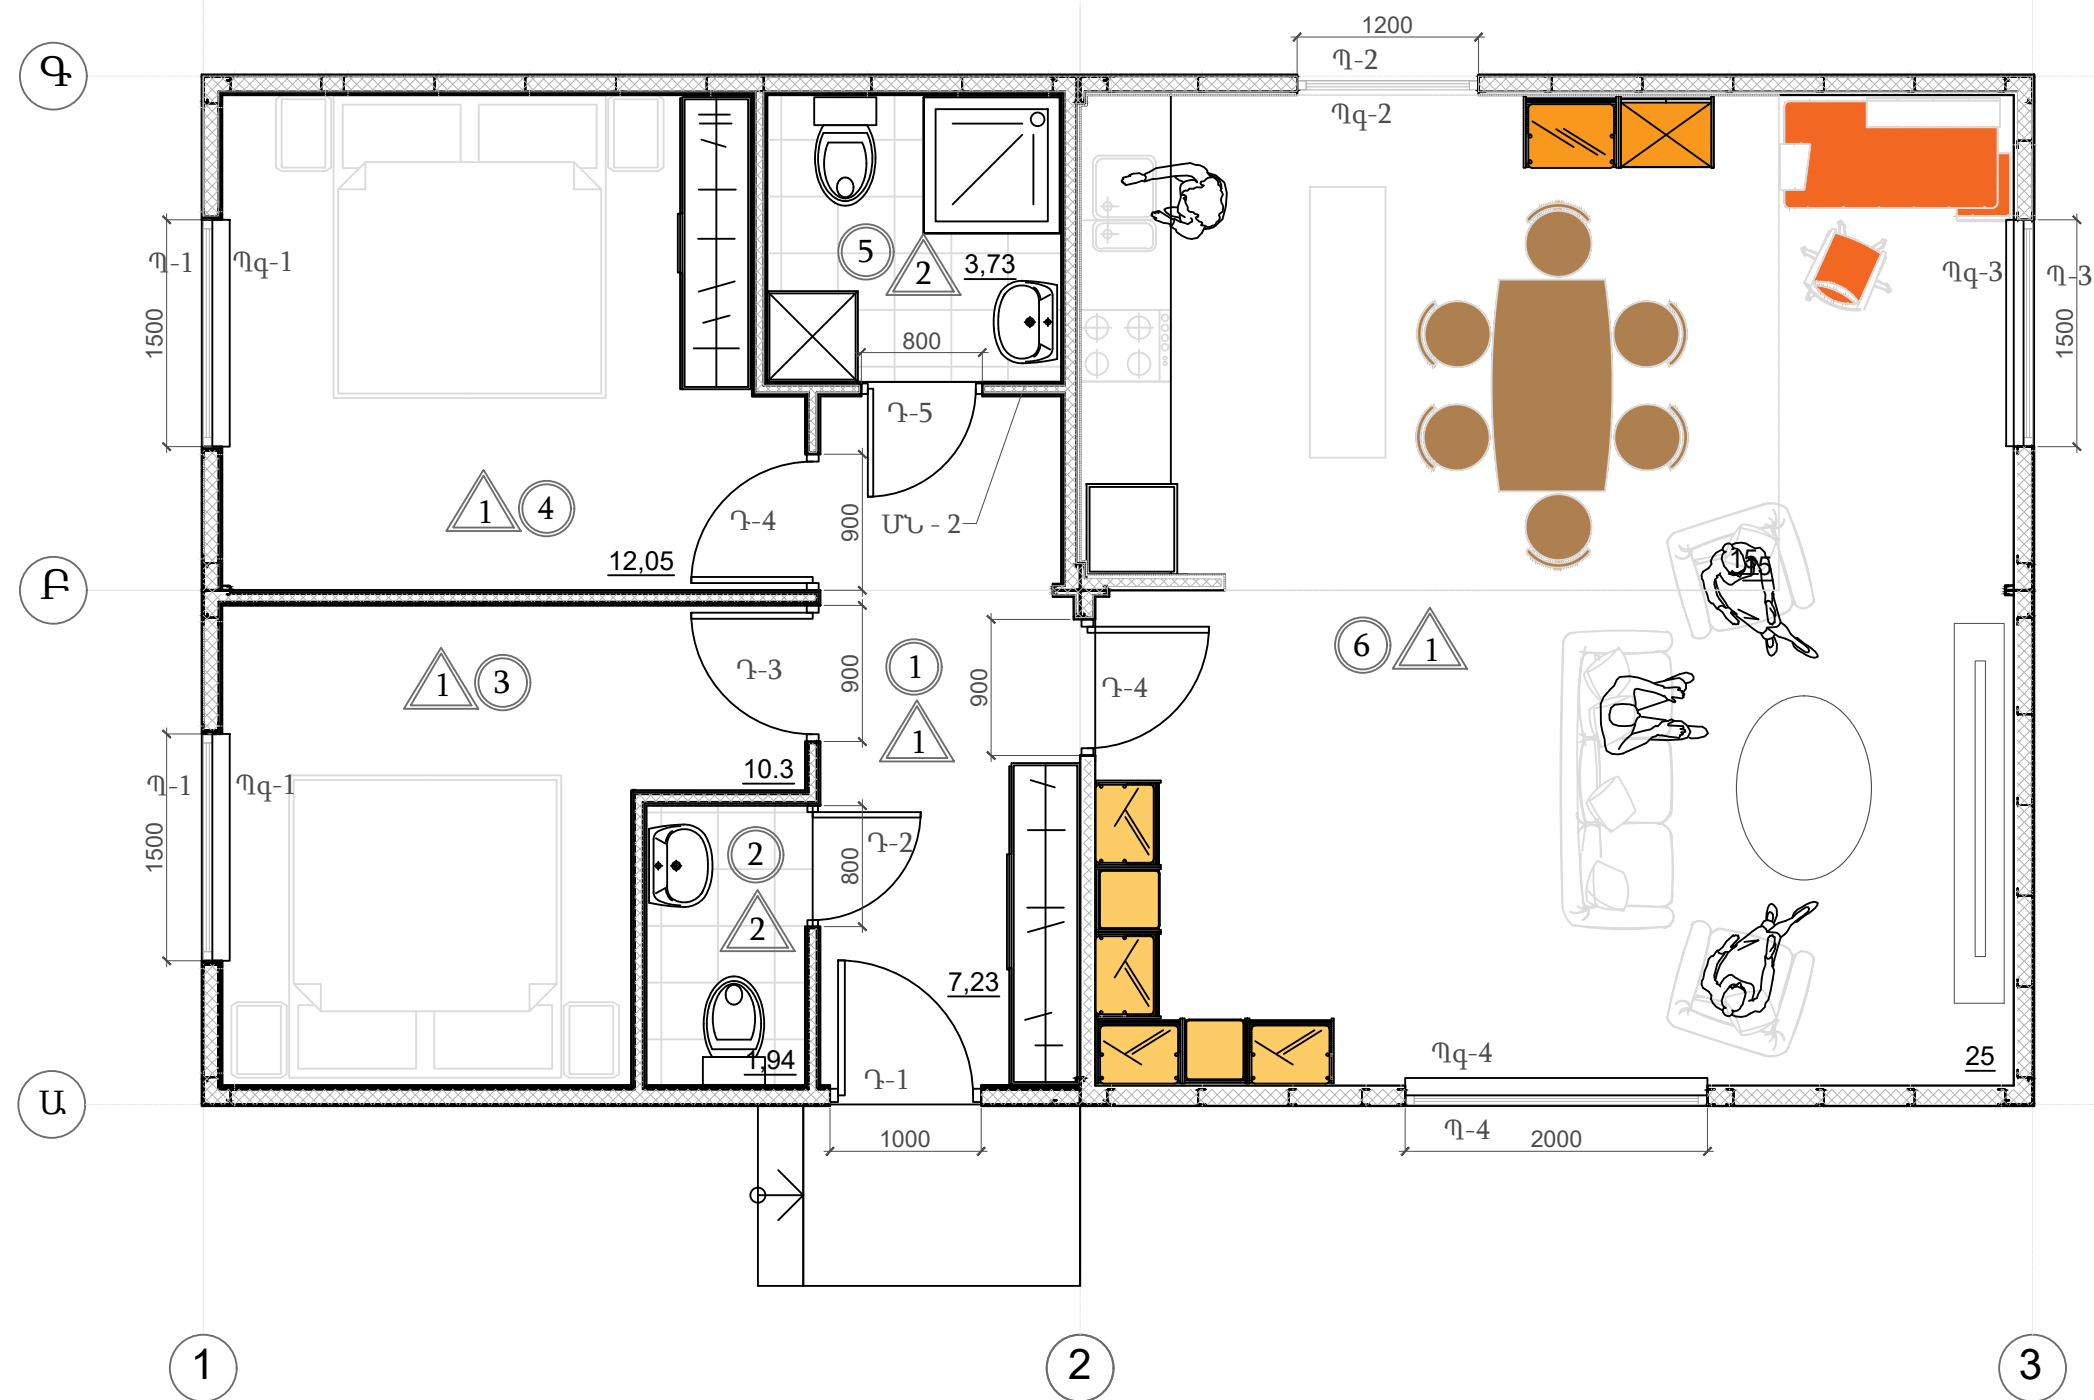

Մոդուլային բլոկ կոնստրուկցիաների դասավորության սխեմա

Կ-4	Կ-2
Կ-4	Կ-2
ՇԿ-1	

Պայմանական նշաններ

- | | | | |
|------|----------------------|--------|-------------------------|
| 7 | - սենյակի համարը | ՊԱ - 1 | - արտաքին պատ, տիպ 1 |
| 1 | - հատակի տիպը | ՄՆ - 1 | - միջնորմ ներքին, տիպ 1 |
| Դ-1 | - դռան տիպը | | |
| Պ-1 | - պատուհանի տիպը | | |
| ՊԳ-1 | - պատուհանագոգի տիպը | | |

 ARTCON	ՃՇ-N 24 0102		
	Մոդուլային եղանակով կառուցվող տիպային առանձնատուն <<Արտկոն 75>>		
Մշակեց	Տնտյան Վ.		02.24
Ստուգեց	Սարգսյան Ս.		02.24
Ընդունեց			
Հաստատեց			
Հարդարման աշխատանքների մակնիշավորման հատակագիծ			
Փուլ		Թերթ	Թերթեր
ԱՆ		7	

Արտաքին պատուհանների և դռների բացվածքների լցվածքների մասնագիր				
Տիպը	Անվանումը	Քանակը	Նկարվածքը	Նշումներ
Պատուհաններ				
Պ-1	Պատուհանի բլոկ մետաղապլաստ հնգախուց պրոֆիլներից 1500 x 2100 հ, երկշերտ ապակեփաթեթով	3		
Պ-2		1		
Պ-3		1		
Դռներ				
Դ-1	Դռան բլոկ մետաղական 1000 x 2100 մմ, ջերմամեկուսացված, (հանքաբամբակ կոնստրուկցիայի ներսում)	1		Արտաքին
Դ-2	Դռան բլոկ (ՄՃՓ) ներկված, գործարանային արտադրության	1		Ներքին

Դռներ (շարունակություն)				
Դ-3	Դռան բլոկ (ՄՃՓ) ներկված, գործարանային արտադրության	1		Արտաքին
		2		Ներքին
Պատուհանադռեր				
ՊԳ-1		3		
ՊԳ-2		1		
ՊԳ-3		1		

1. Պատուհանների չափերը տրված են բացարձակ: Անհրաժեշտ է հնարավոր շեղումները ճշտել տեղում բնապայման չափումների արդյունքում, պահպանելով պատուհանի բլոկի և բացվածքի տեխնոլոգիական միջտարածությունը:

	ՃՇ-N 24 0102		
	Մոդուլային եղանակով կառուցվող տիպային առանձնատուն <<Արտկոն 75>>		
Մշակեց	Տնոյան Վ.		02.24
Ստուգեց	Սարգսյան Ս.		02.24
Ընդունեց			
Հաստատեց			

Արտաքին պատուհանների և դռների բացվածքների լցվածքների մասնագիր	Փուլ	Թերթ	Թերթեր
	ԱՆ	8	



Դռներ (շարունակություն)				
Դ-3	Դռան բլոկ (MДФ) ներկված, գործարանային արտադրության	1		Արտաքին
Դ-4		2		Ներքին
Պատուհանադռեր				
ՊԳ-1		3		
ՊԳ-2		1		
ՊԳ-3		1		

1. Պատուհանների չափերը տրված են բացարձակ: Անհրաժեշտ է հնարավոր շեղումները ճշտել տեղում բնապայման չափումների արդյունքում, պահպանելով պատուհանի բլոկի և բացվածքի տեխնոլոգիական միջտարածությունը:

 ARTCON				ՃՀ-N 24 0102			
				Մոդուլային եղանակով կառուցվող տիպային առանձնատուն <<Արտկոն 75>>			
				Արտաքին պատուհանների և դռների բացվածքների լցվածքների մասնագիր	Փուլ	Թերթ	Թերթեր
Մշակեց	Տոնոյան Վ.		02.24		ԱՆ	8	
Մտուցեց	Սարգսյան Ս.		02.24				
Ընդունեց							
Հաստատեց							

Հատակների մասնագիր

Ներքին հարդարման աշխատանքների մասնագիր

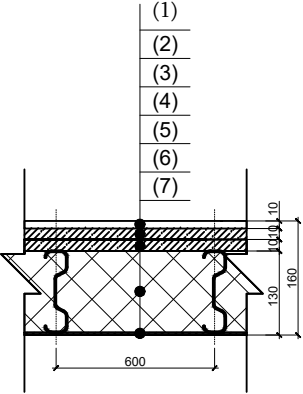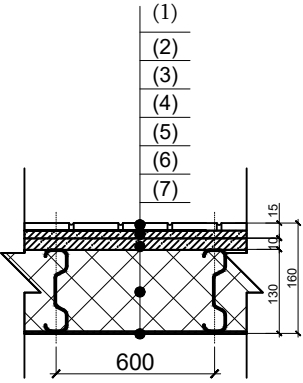Սենքի համարը	Հատակի տիպը	Հատակի ուրվագիծ	Հատակի տիպի տվյալներ (անվանում, հիմքի հաստություն և այլն)	Մակերես մ²
1,3,4,6	1		(1) Հատակի լամինացված պաստառ 10մմ, ISO 14486:2012 (2) Ցեմենտ-տաշեղային սալեր (ЦСП) -10մմ երկշերտ (3) Գոլորշամեկուսիչ թաղանթ "Технониколь" (4) Ջերմամեկուսիչ հանքաքամքակ 40կգ/մ³ (5) Կարկասի տարրեր ցինտապատ պողպատից (6) Հիդրոմեկուսիչ թաղանթ СTH Φ 80 г/м² "Технониколь" (7) Երեսապատում պողպատե ցինկապատ թիթեղով 0,7մմ	72,35
2,5	2		(1) Հատակի կերամոգրանիտե սալեր պոլիմեր-ցեմենտավազե շաղախի վրա - 15 մմ (2) Ցեմենտ-տաշեղային սալեր (ЦСП) -10մմ երկշերտ (3) Գոլորշամեկուսիչ թաղանթ "Технониколь" (4) Ջերմամեկուսիչ հանքաքամքակ 40կգ/մ³ (5) Կարկասի տարրեր ցինտապատ պողպատից (6) Հիդրոմեկուսիչ թաղանթ СTH Φ 80 г/м² "Технониколь" (7) Երեսապատում պողպատե ցինկապատ թիթեղով 0,7մմ	5,63



Սենքի համարը, կամ անվանումը	Առաստաղ	Մակերես մ²	Պատեր և միջնորմներ	Մակերես մ²
1,3,4,6	1. Ներկում լատեքսային հիմքով ներկով նախնական հիմնաշերտի (грунт) վրա 2. Հարթեցում գիպսի հիմքով ցեփամածիկով (կարերի լցոնում)	72,35	1. Ներկում լատեքսային հիմքով ներկով նախնական հիմնաշերտի (грунт) վրա 2. Հարթեցում գիպսի հիմքով ցեփամածիկով (կարերի լցոնում)	161,77
2,5	1. Պլաստիկ երիզավոր նյութից կախովի առաստաղ	5,63	1. Կերամիկական ջնարակված պատի ալիկներ պոլիմեր-ցեմենտավազե սոսինձ-մածիկի վրա (h=2,4)	31,7
Շրիշակների մասնագիր				
Սենքի համարը, կամ անվանումը	Անվանում	Միավոր գմ		
1,3,4,6	1. Պլաստիկ շրիշակների տեղադրում	83,47		

Արտաքին պատերի արտաքին երեսապատման պրոֆիլավոր թերթերի մասնագիր

Հ/Հ	Անվանում	Գունային լուծումը	Քանակ (մ²)	Մակնիշը ճակատների վրա
1	Պրոֆիլավոր թերթեր C8-1150-0,6 ГОСТ 24045-2010	գորշ RAL 7024	68,3	1
2	Պրոֆիլավոր թերթեր C8-1150-0,6 ГОСТ 24045-2010	Փայտի նկարվածք	17,8	2
3	Մետաղական կարկասի ներկում հակակորոզիոն ներկով նախնական հիմնաշերտի վրա	գորշ RAL 7024	-	3

 ARTCON				ՃՇ-N 24 0102			
				Մոդուլային եղանակով կառուցվող տիպային առանձնատուն <<Արտկոն 75>>			
				Հատակների մասնագիր, ներքին հարդարման աշխատանքների մասնագիր	Փուլ	Թերթ	Թերթեր
Մշակեց	Տնոյան Վ.		02.24		ԱՆ	9	
Ստուգեց	Սարգսյան Ս.		02.24				
Ընդունեց							
Հաստատեց							

Տանիք էլեմենտների տեղեկագիր

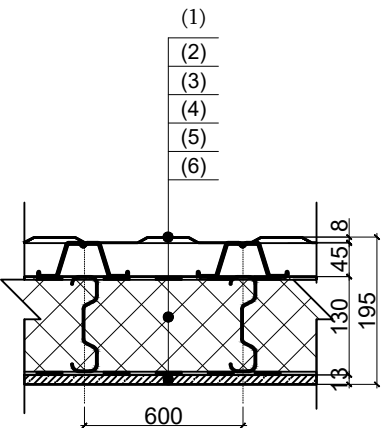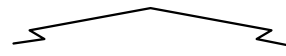Պատի տիպը	Տանիքի ուրվագիծ	Տանիքի էլեմենտների տվյալներ (անվանում, հաստություն և այլն)	Մակերես մ²
SU - 1		(1) Պրոֆիլավոր թերթեր C8-1150-0,6 ГОСТ 24045-2010 (2) Ջրամեկուսիչ թաղանթ (3) Մետաղական կարկասի էլեմենտներ (4) Ջերմամեկուսիչ հանքաքամքակ 40 կգ/մ³ - 130 մմ (5) Գոլորշամեկուսիչ թաղանթ (6) Գիպսոստվարաթղթե երեսապատում միաշերտ - գիպսոստվարաթուղթ ГСП-А (Knauf) 12.5մմ	85,34
Քիվի անցումային տար			
Քտ - 1	 L = 0.28 մ		զմ
			12,55

 ARTCON				ՃՇ-N 24 0102			
				Մոդուլային եղանակով կառուցվող տիպային առանձնատուն <<Արտկոն 75>>			
				Տանիք էլեմենտների տեղեկագիր	Փուլ	Թերթ	Թերթեր
Մշակեց	Տոնյան Վ.		02.24		ԱՆ	10	
Ստուգեց	Սարգսյան Ս.		02.24				
Ընդունեց							
Հաստատեց							

Արտաքին պատերի մասնագիր



Պատի տիպը	Հատակի ուրվագիծ	Հատակի տիպի տվյալներ (անվանում, հիմքի հաստություն և այլն)	Մակերես մ²
ՊԱ - 1		(1) Պրոֆիլավոր թերթեր C8-1150-0,6 ГОСТ 24045-2010 (2) Ջրամեկուսիչ թաղանթ (3) Մետաղական կարկասի էլեմենտներ (4) Ջերմամեկուսիչ հանքաքամքակ 40 կգ/մ³ - 100 մմ (5) Գոլորշամեկուսիչ թաղանթ (6) Գիպոստվարաթղթե երեսապատում երկշերտ - գիպոստվարաթուղթ ГСП-А (Knauf) 12.5մմ	76,34
ՊԱ - 2		(1) Պրոֆիլավոր թերթեր C8-1150-0,6 ГОСТ 24045-2010 (2) Ջրամեկուսիչ թաղանթ (3) Մետաղական կարկասի էլեմենտներ (4) Ջերմամեկուսիչ հանքաքամքակ 40 կգ/մ³ - 100 մմ (5) Գոլորշամեկուսիչ թաղանթ (6) Գիպոստվարաթղթե երեսապատում երկշերտ 1) - գիպոստվարաթուղթ ГСП-А (Knauf) 12.5մմ 2) - գիպոստվարաթուղթ ГСП-Н2 ջրակայուն (Knauf) 12.5մմ	9,74

1. Արտաքին պատերի արտաքին երեսապատման պրոֆիլավոր թերթերի ծախսը դիտարկել պրոֆիլավոր թերթերի մասնագրում


Ներքին միջնորմների մասնագիր

Կոնստրուկցիայի տիպը	Միջնորմի կոնստրուկտիվ ուրվագիծ-սխեմա	Հատակի տիպի տվյալներ (անվանում, հիմքի հաստություն և այլն)	Մակերես մ²
ՄՆ - 1		(1)Գիպոստվարաթղթե երեսապատում երկշերտ գիպոստվարաթուղթ ГСП-А (Knauf) 12.5մմ (2) Մետաղական ցինկապատ կարկասի էլեմենտներ (3) Ջայնամեկուսիչ հանքաքամքակ 40 կգ/մ³ - 50 մմ (4) Գիպոստվարաթղթե երեսապատում երկշերտ գիպոստվարաթուղթ ГСП-А (Knauf) սովորական - 12.5մմ	56,21
ՄՆ - 2		(1)Գիպոստվարաթղթե երեսապատում երկշերտ գիպոստվարաթուղթ ГСП-А (Knauf) 12.5մմ (2) Մետաղական ցինկապատ կարկասի էլեմենտներ (3) Ջայնամեկուսիչ հանքաքամքակ 40 կգ/մ³ - 50 մմ (4)Գիպոստվարաթղթե երեսապատում երկշերտ 1) - գիպոստվարաթուղթ ГСП-А (Knauf) 12.5մմ 2) - գիպոստվարաթուղթ ГСП-Н2 ջրակայուն (Knauf) 12.5մմ	24,9


 ARTCON				ՃՇ-N 24 0104			
				Առանձնատուն ՀՀ, Մարզ Տավուշ, Նոյեմբերյան համայնք, գյուղ Կողբ, 41-րդ փողոց, հողամաս 21 հասցեում			
				Արտաքին պատերի մասնագիր Ներքին միջնորմների մասնագիր	Փուլ	Թերթ	Թերթեր
Մշակեց	Տնոյան Վ.		02.24		ԱՆ	11	
Ստուգեց	Սարգսյան Ս.		02.24				
Ընդունեց							
Հաստատեց							

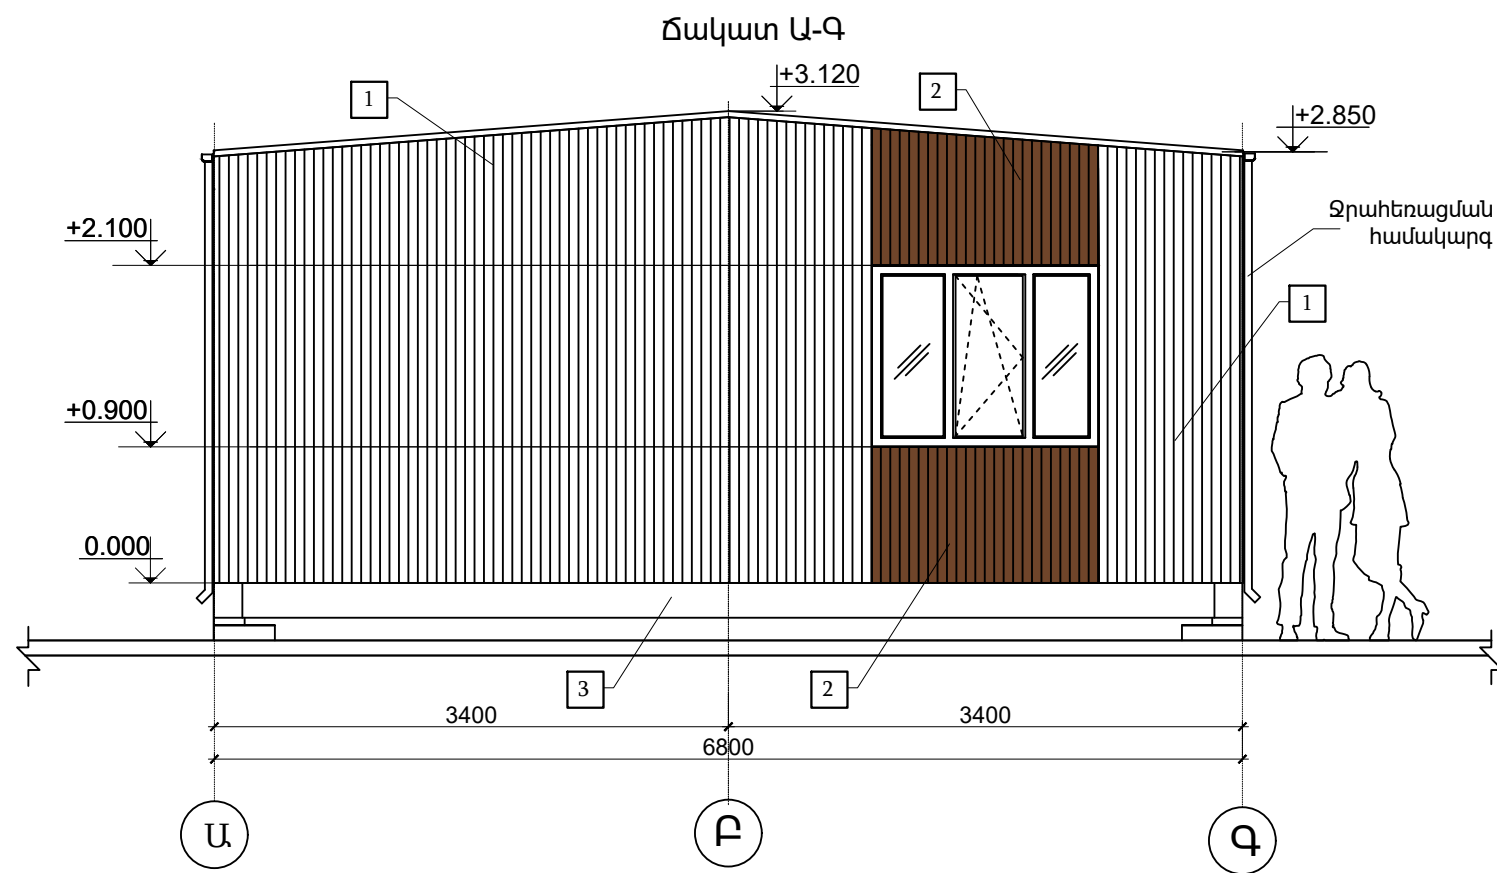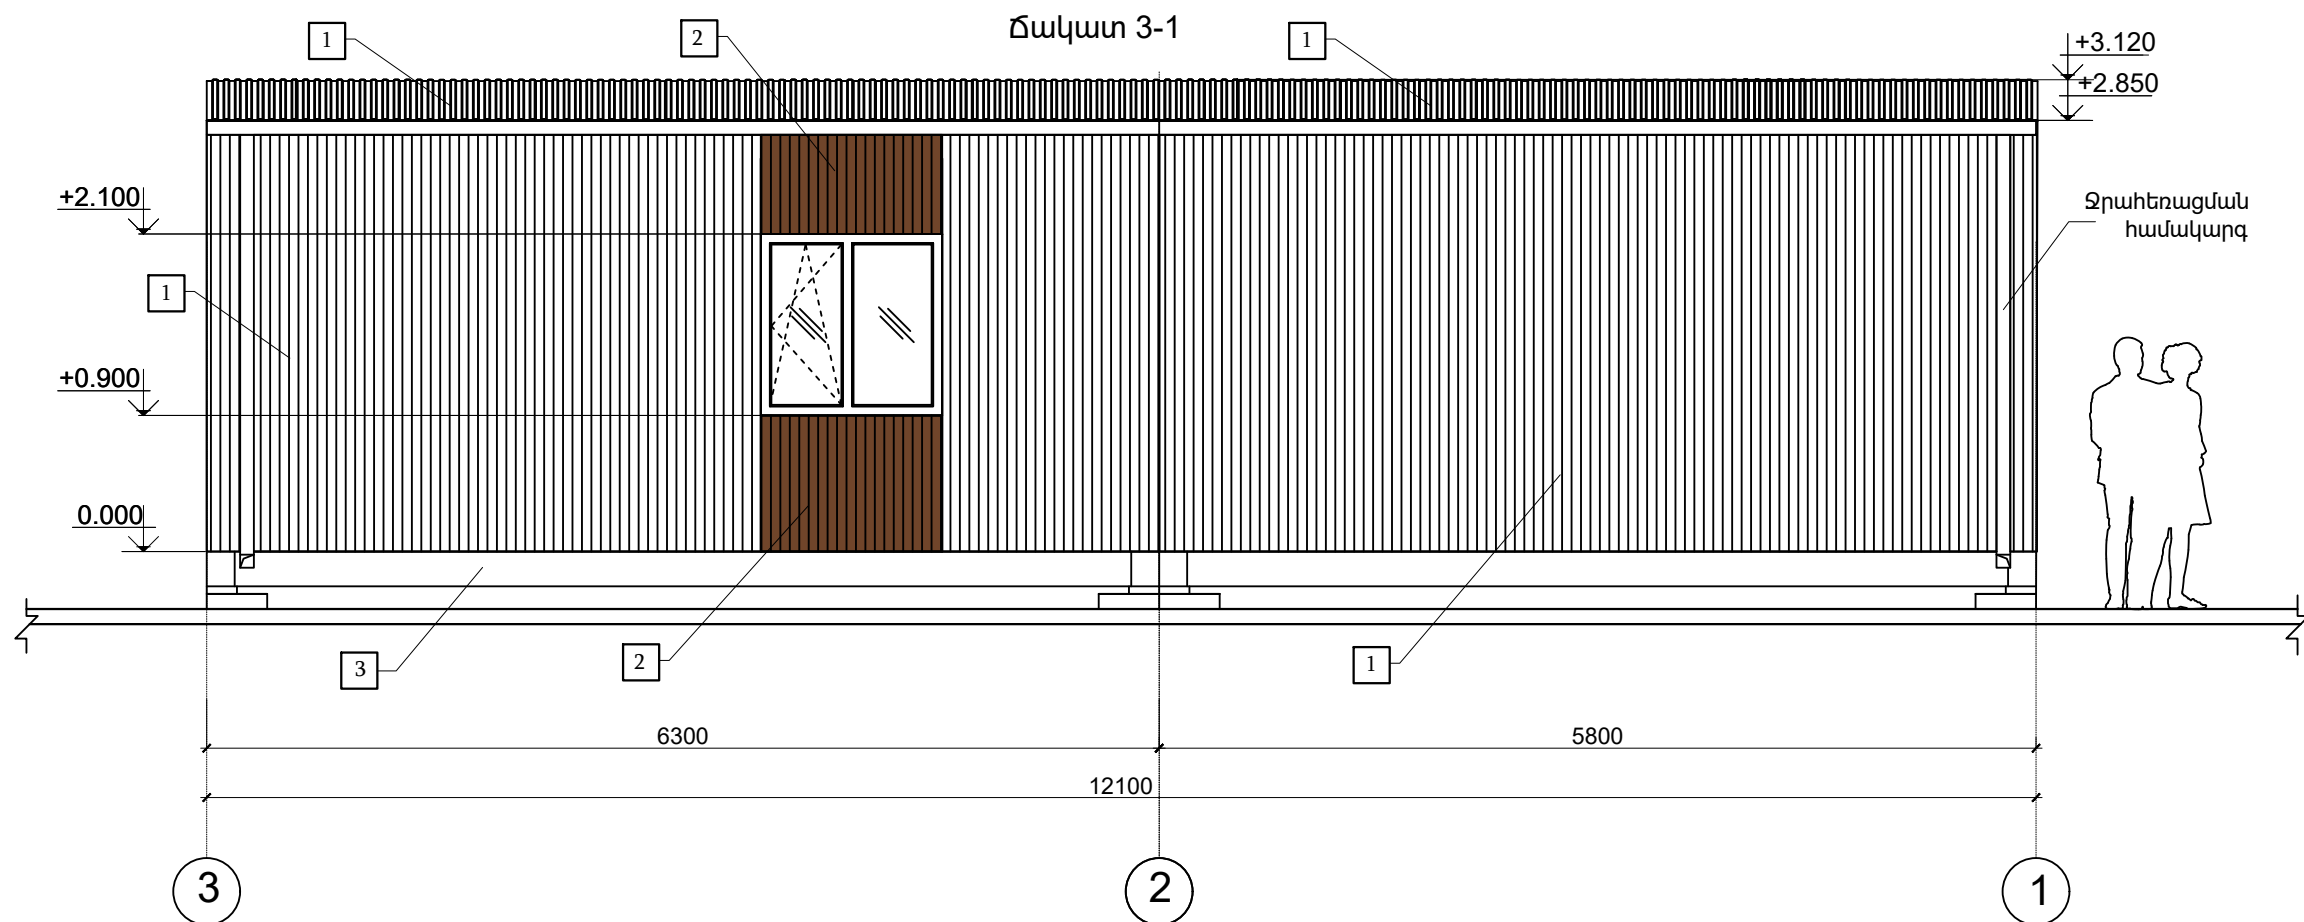

Մոդուլային բլոկ կոնստրուկցիաների դասավորության սխեմա

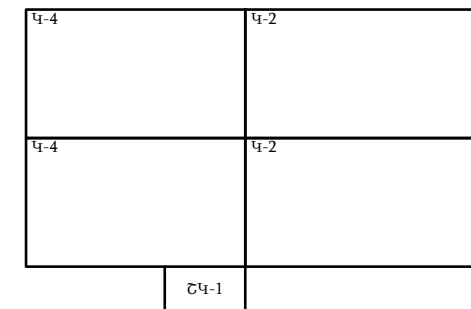


 ARTCON				ՃՇ-N 24 0102			
				Մոդուլային եղանակով կառուցվող տիպային առանձնատուն <<Արտկոն 75>>			
				Ճակատներ 3-1, Ա-Գ, Գունային լուծման սխեմա	Փուլ	Թերթ	Թերթեր
Մշակեց	Տնտյան Վ.		02.24		ԱՆ	12	
Ստուգեց	Սարգսյան Ս		02.24				
Ընդունեց							
Հաստատեց							

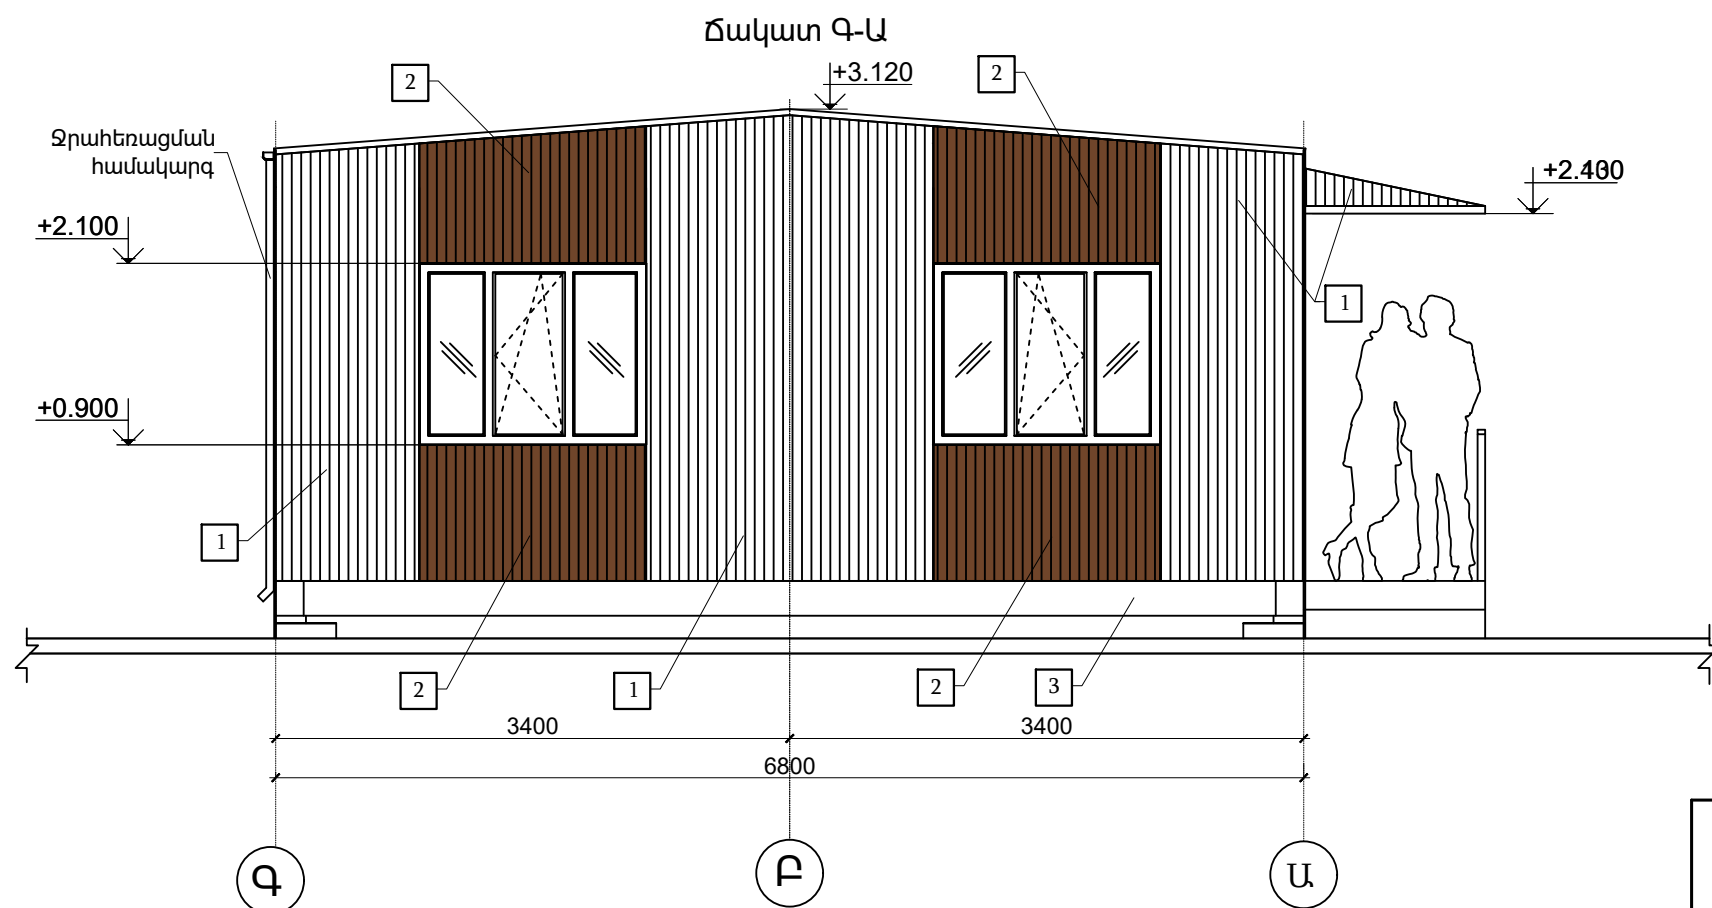


Կ-4	Կ-2
Կ-4	Կ-2
ՇԿ-1	

 ARTCON				ԾՇ-N 24 0102			
				Մոդուլային եղանակով կառուցվող տիպային առանձնատուն <<Արտկոն 75>>			
				Ճակատներ 1-3,Գ-Ա, Գունային լուծման սխեմա	Փուլ	Թերթ	Թերթեր
Մշակեց	Տնոյան Վ.		02.24		ԱՆ	13	
Ստուգեց	Սարգսյան Ս		02.24				
Ընդունեց							
Հաստատեց							


Մոդուլային բլոկ կոնստեյներներ Կ-2
Ներքին գոտու սալ հատույթ Ի-Ի

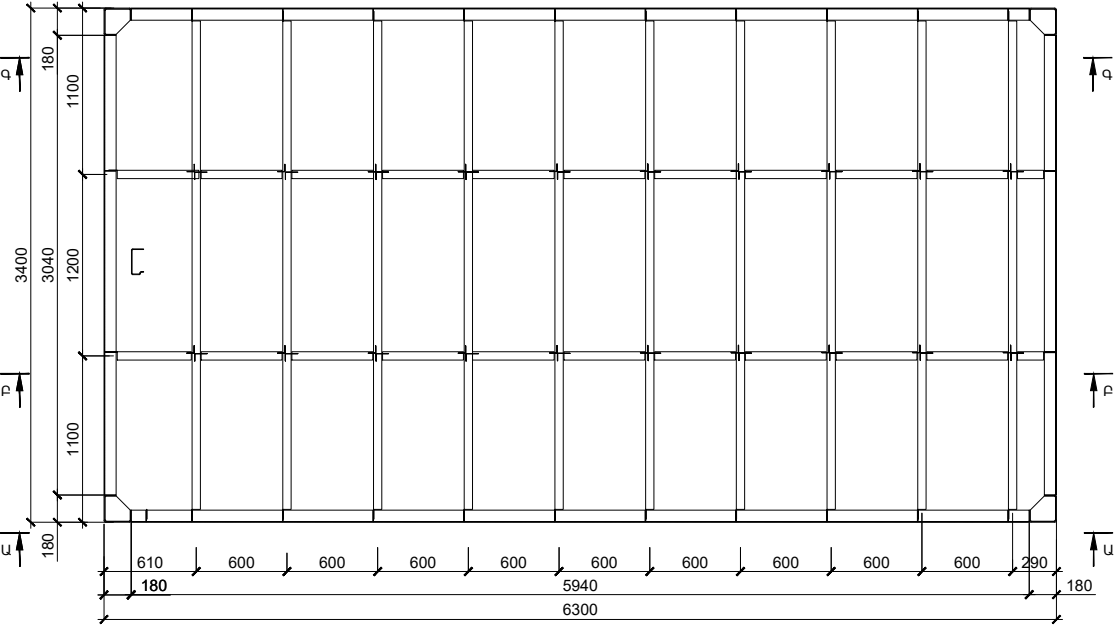


Մոդուլային բլոկ կոնստեյներներ Կ-2
Վերին սալ ՎՍ հատույթ Կ-Կ

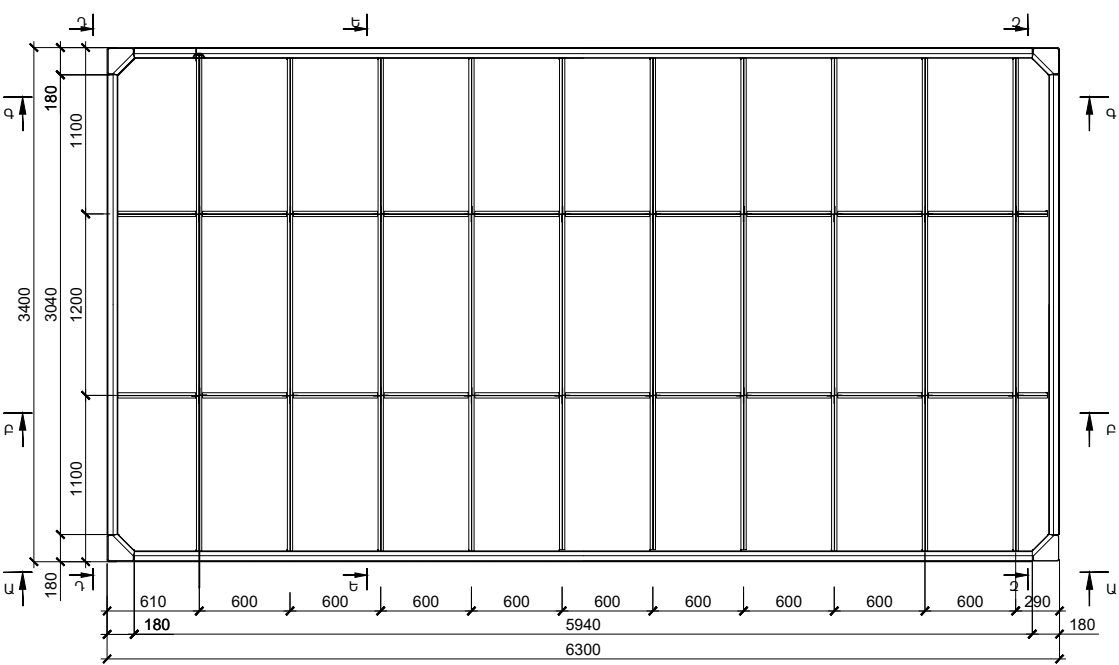

Մոդուլային բլոկ կոնստեյներներ Կ-2
Կարկասի սյուների և պատերի ֆախվերկների դասավորության սխեմա հատույթ 2-2

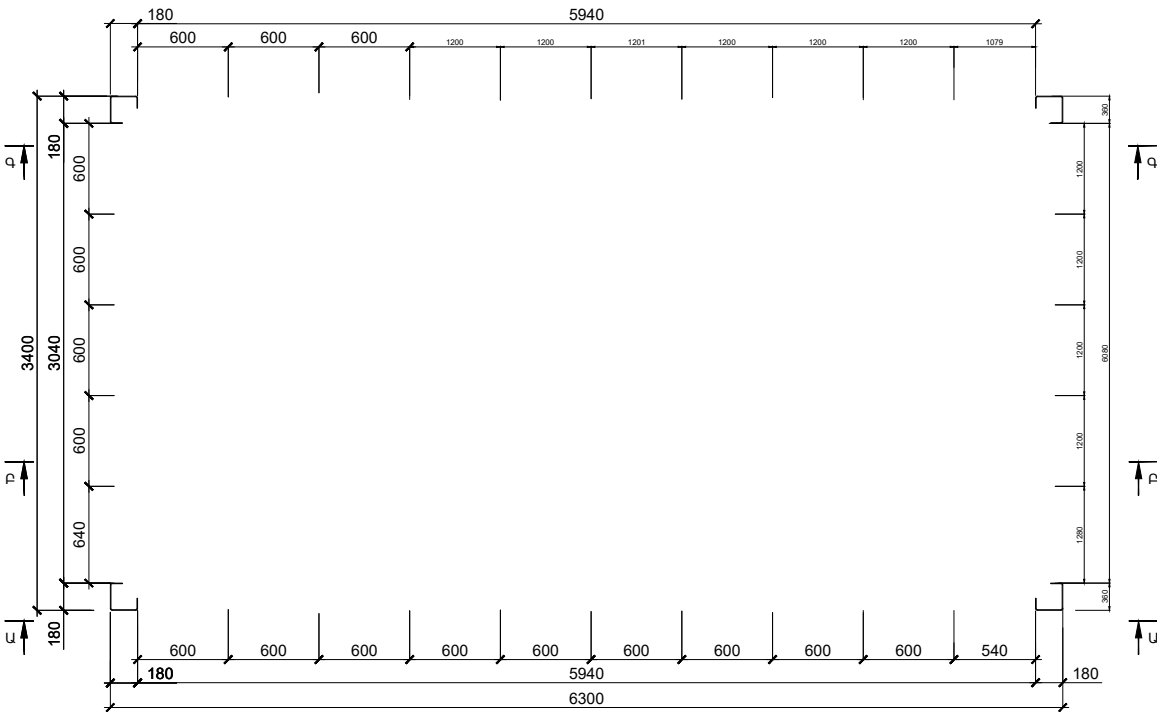

Մոդուլային բլոկ կոնստեյներներ Կ-2
Ա-Ա



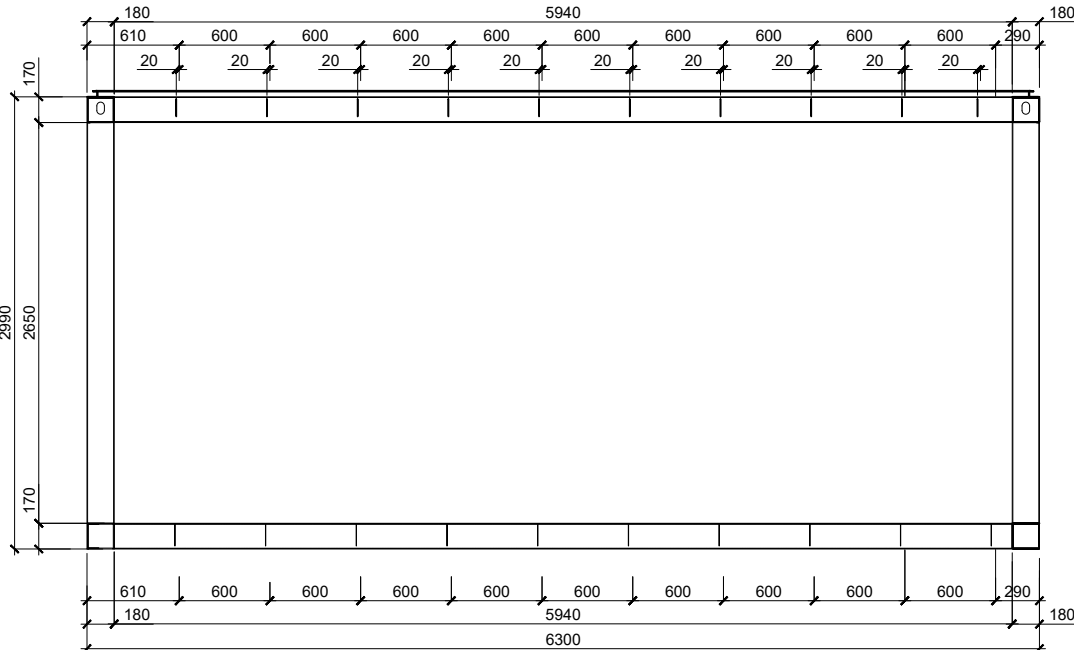


Մոդուլային բլոկ կոնստեյներների դասավորության սխեմա




Կ-4	Կ-2
Կ-4	Կ-2
ՇԿ-1	

 ARTCON				ՃՇ-N 24 0102			
				Մոդուլային եղանակով կառուցվող տիպային առանձնատուն <<Արտսկրն 75>>			
				Մոդուլային բլոկ կոնսերներն Կ-2 Ներքին գոտու սալ հատույթ Ի-Ի Կարկասի սյուների և պատերի ֆախվերկների դասավորության սխեմա հատույթ 2-2 Վերին սալ ՎՍ հատույթ Կ-Կ, Հատույթ Ա-Ա	Փուլ	Թերթ	Թերթեր
Մշակեց	Տնոյան Վ.		02.24		ԱՆ	14	
Ստուգեց	Սարգսյան Ս.		02.24				
Ընդունեց							
Հաստատեց							

Մոդուլային բլոկ կոնստրուկցիաներ Կ-2

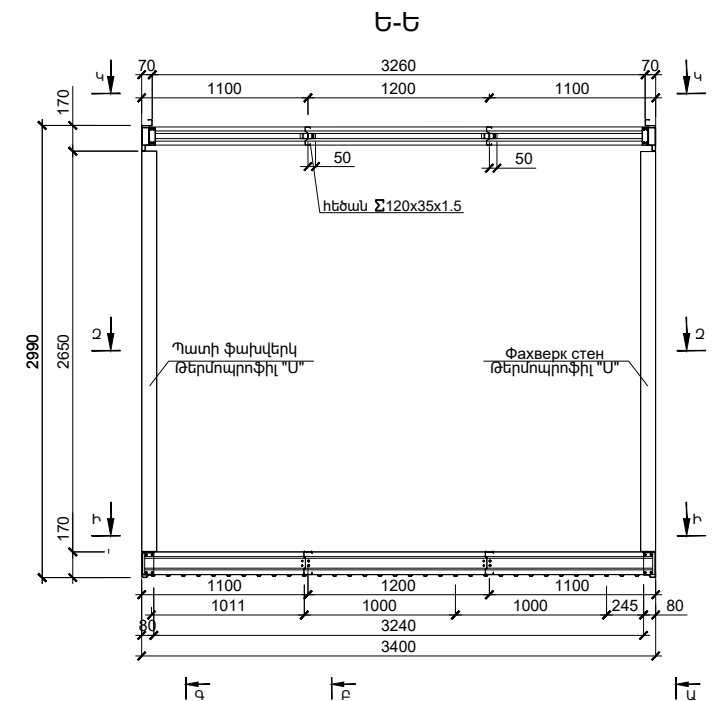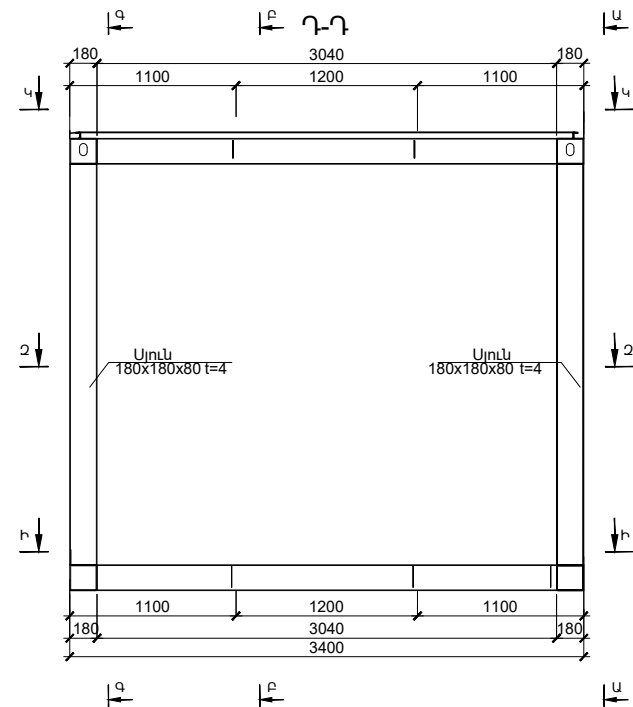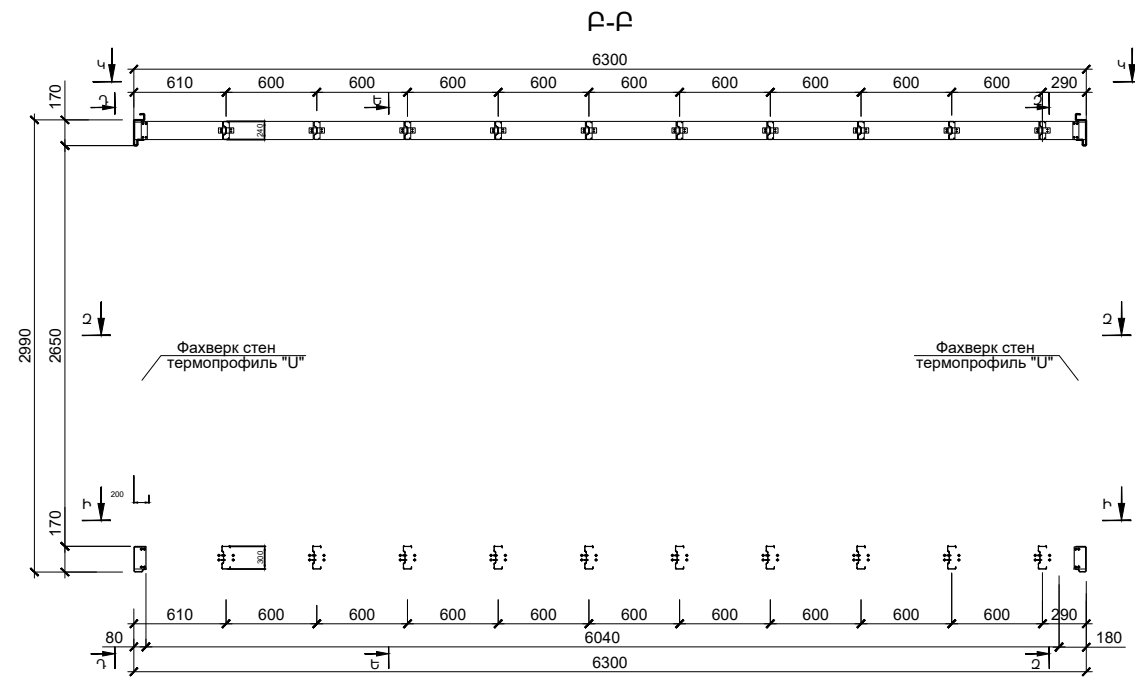

Մոդուլային բլոկ կոնստեյնտներ Կ-2

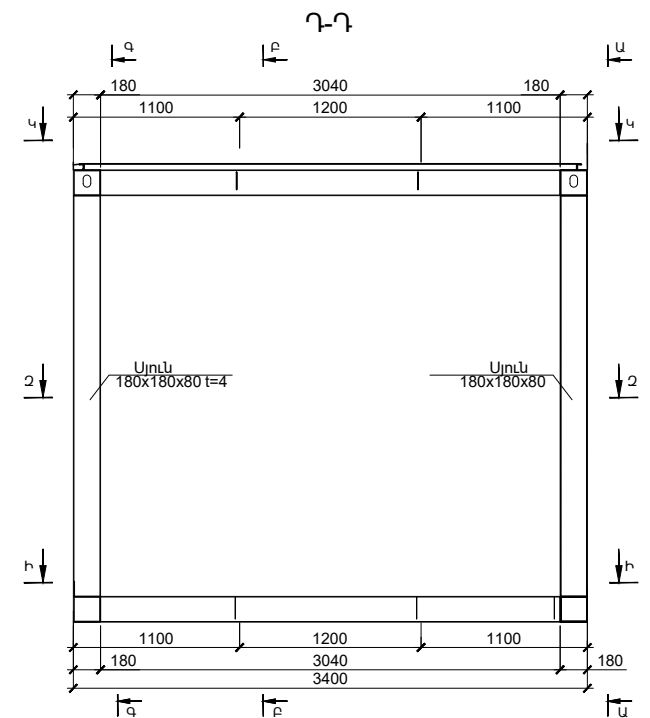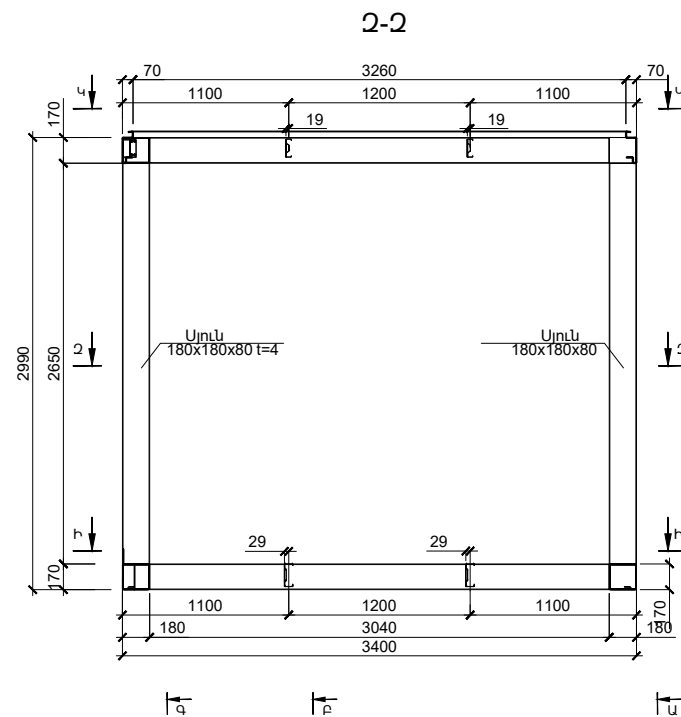
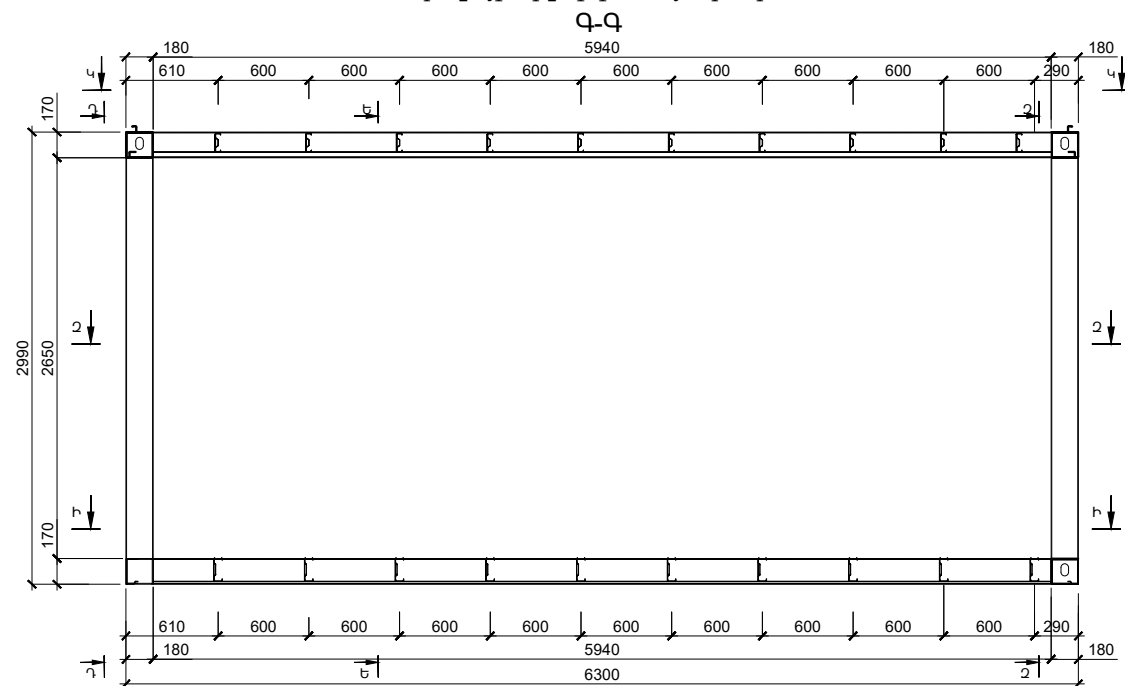


Մոդուլային բլոկ կոնստրուկցիաների դասավորության սխեմա

τ_4-4	τ_4-2
τ_4-4	τ_4-2
τ_4-1	


**ARTCON**

				Մոդուլային բլոկ կոնտեյներներ Կ-2 Հատույթներ Բ-Բ, Գ-Գ, Դ-Դ, Ե-Ե, Զ-Զ	Փուլ	Թերթ	Թերթեր
Մշակեց	Տնտյան Վ.		02.24		ԱՆ	15	
Ստուգեց	Սարգսյան Ս		02.24				
Ընդունեց							
Հաստատեց							

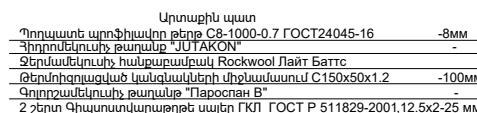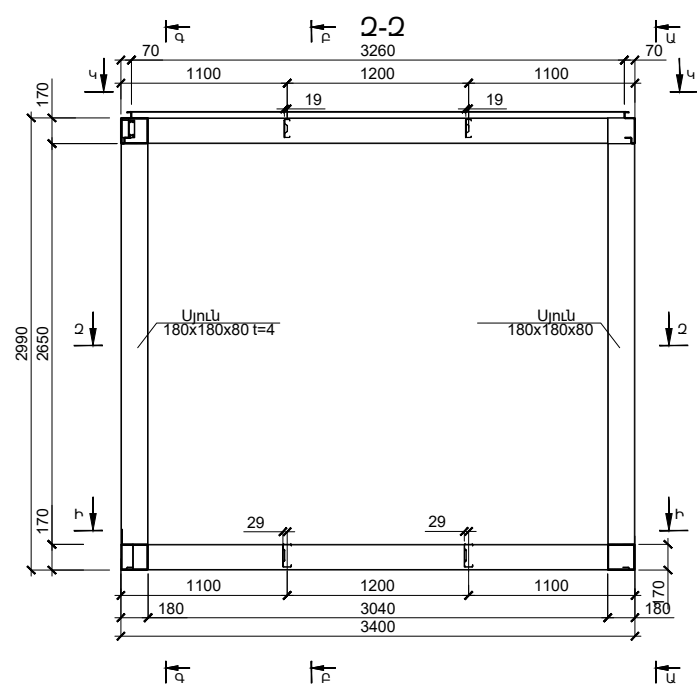


 ARTCON				ՃՇ-N 24 0102			
				Մոդուլային եղանակով կառուցվող տիպային առանձնատուն <<Արտկոն 75>>			
				Մոդուլային բլոկ կոնստեկներներ Կ-2 Հատույթներ Ե-Ե, Զ-Զ	Փուլ	Թերթ	Թերթեր
Մշակեց	Տնտյան Վ.		02.24		ԱՆ	16	
Ստուգեց	Սարգսյան Ս		02.24				
Շնորհակալեց							
Հաստատեց							


Մոդուլային բլոկ կոնստեյներներ Կ-4
Ներքին գոտու սալ հատույթ Ի-Ի

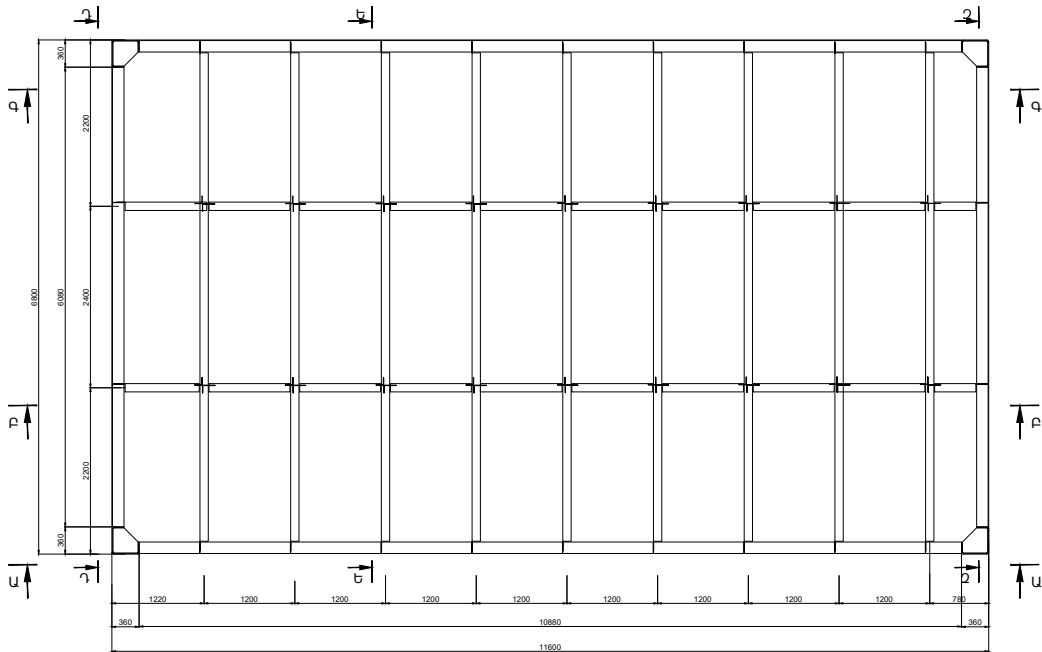


Մոդուլային բլոկ կոնստեյներներ Կ-4
Վերին սալ ՎՍ հատույթ Կ-Կ

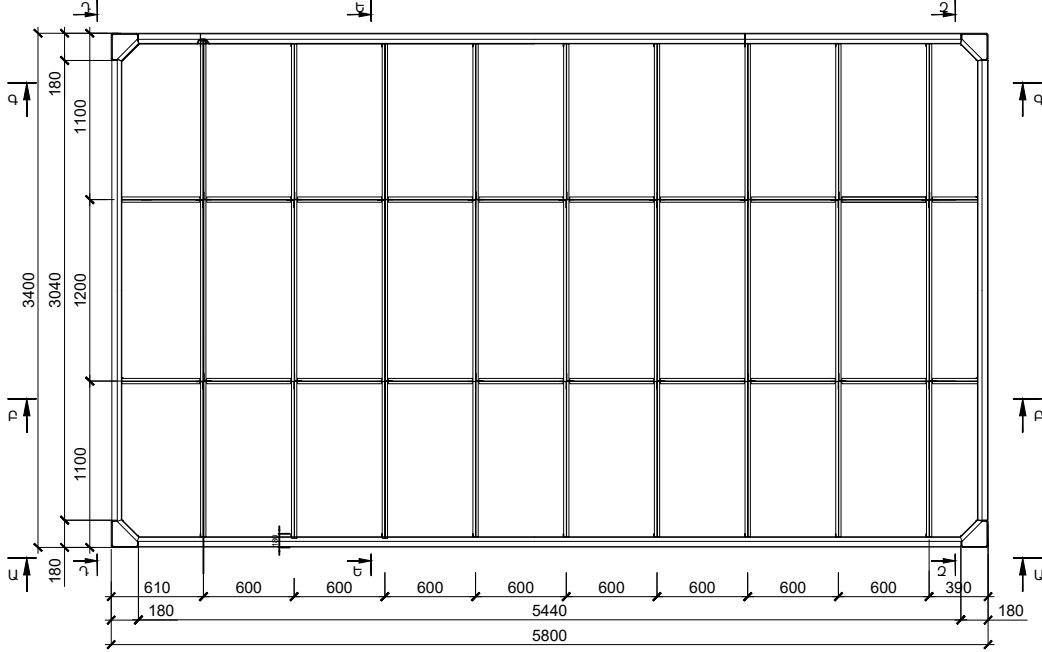


Մոդուլային բլոկ կոնստեյներներ Կ-4
Կարկասի սյուների և պատերի ֆախվերկների դասավորության սխեմա հատույթ 2-2

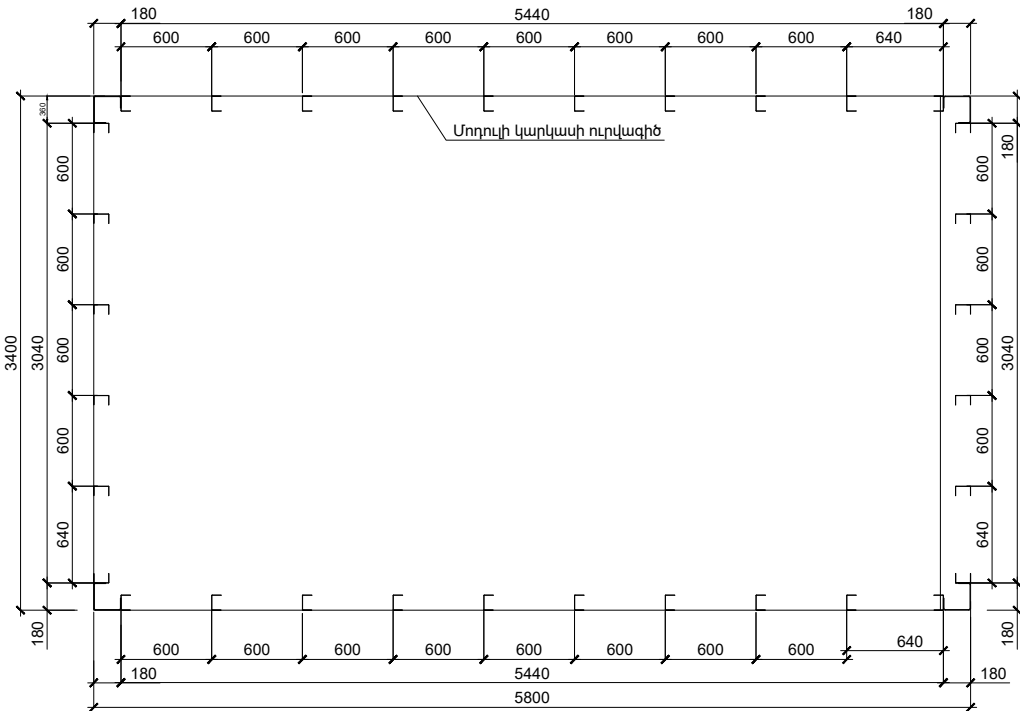

Մոդուլային բլոկ կոնստեյներներ Կ-4
Ա-Ա

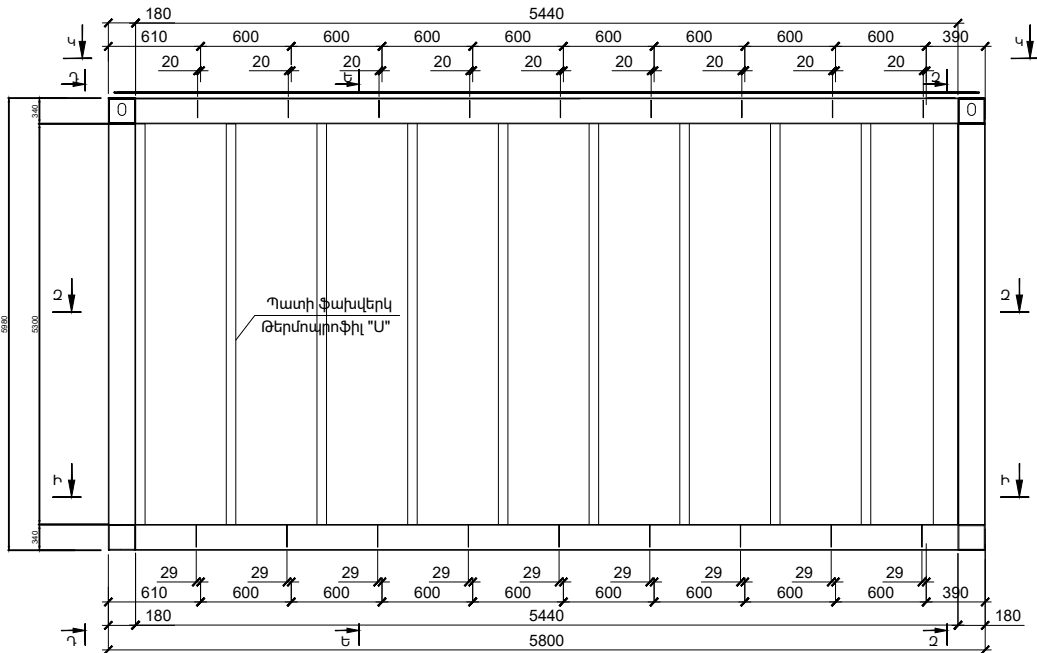


Մոդուլային բլոկ կոնստեյներների դասավորության սխեմա

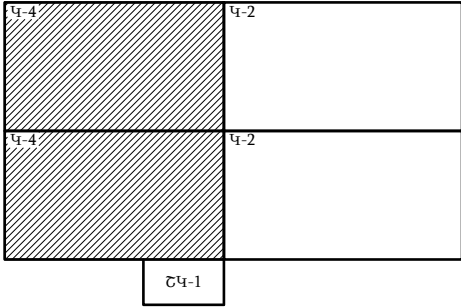


 ARTCON	ՃՀ-N 24 0102			
Մոդուլային եղանակով կառուցվող տիպային առանձնատուն <<Արտկոն 75>>				
Մոդուլային բլոկ կոնստեյներներ Կ-4				Փուլ
Մոդուլային բլոկ կոնստեյներներ Կ-4, Կարկասի սյուների և պատերի ֆախվերկների դասավորության սխեմա Վերին սալ ՎՍ, հատույթ Կ-Կ, Ա-Ա, Զ-Զ				Թերթ
				Թերթեր
Մշակեց	Տնայան Վ.		02.24	
Ստուգեց	Սարգսյան Ս.		02.24	
Ընդունեց				
Հաստատեց				


Մոդուլային բլոկ կոնստեյներներ Կ-4

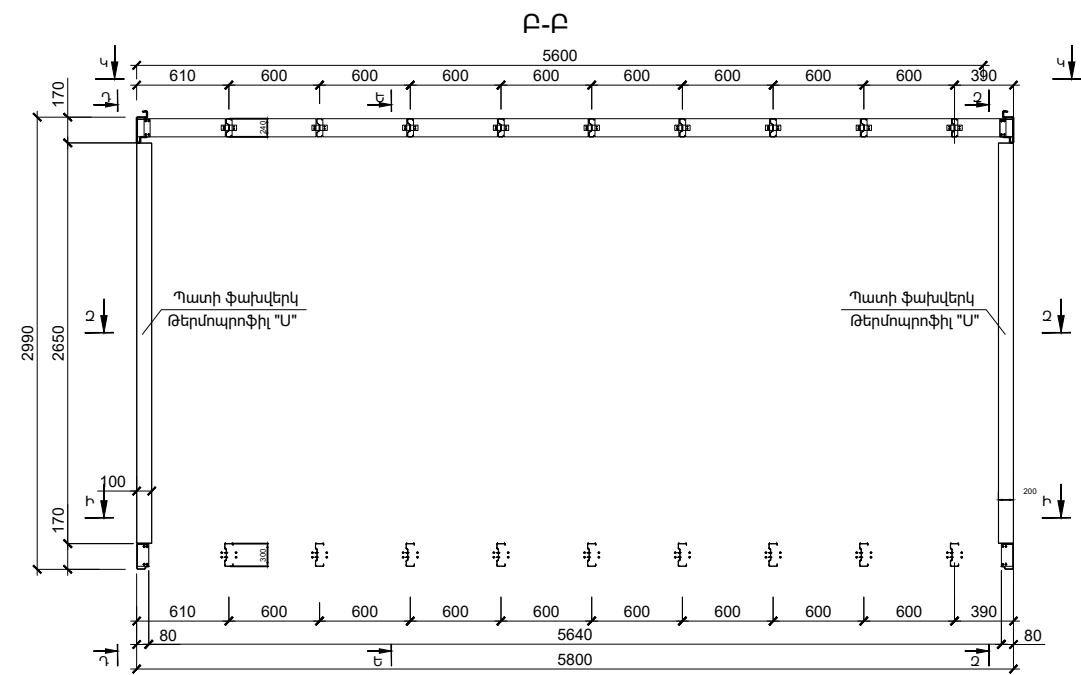

Մոդուլային բլոկ կոնստեյներներ Կ-4


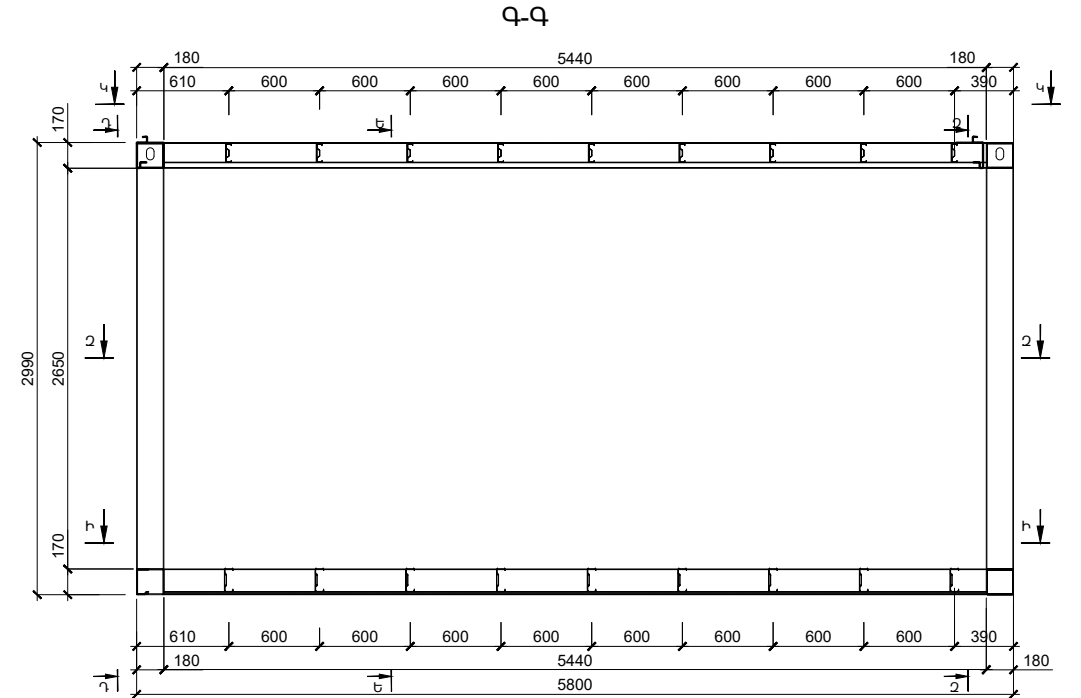


Մոդուլային բլոկ կոնստեյներների դասավորության սխեմա

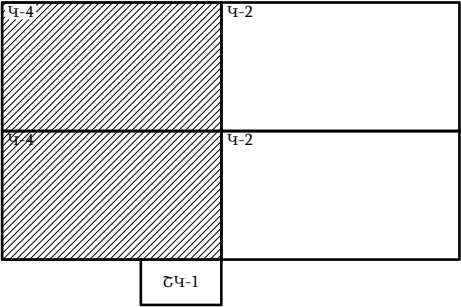


 ARTCON				ՃՇ-N 24 0102			
				Մոդուլային եղանակով կառուցվող տիպային առանձնատուն <<Արտկոն 75>>			
				Մոդուլային բլոկ կոնստեյներներ Կ-4 Հատույթներ Բ-Բ, Գ-Գ	Փուլ	Թերթ	Թերթեր
Մշակեց	Տոնոյան Վ.		02.24		ԱՆ	18	
Ստուգեց	Սարգսյան Ս.		02.24				
Ընդունեց							
Հաստատեց							

Հիմքերի դասավորության սխեմա

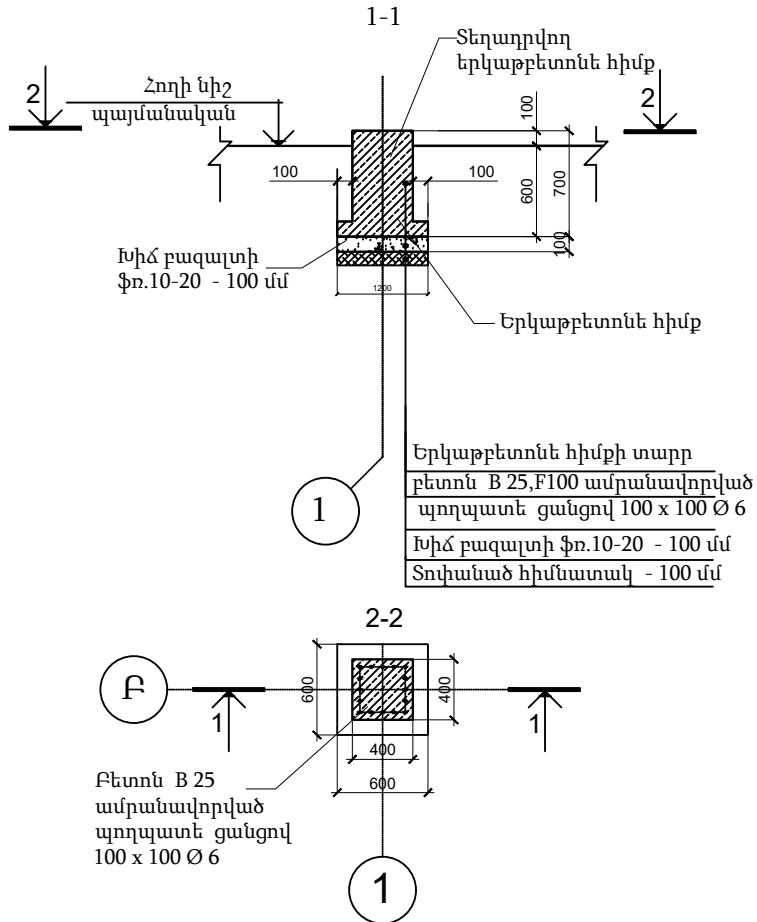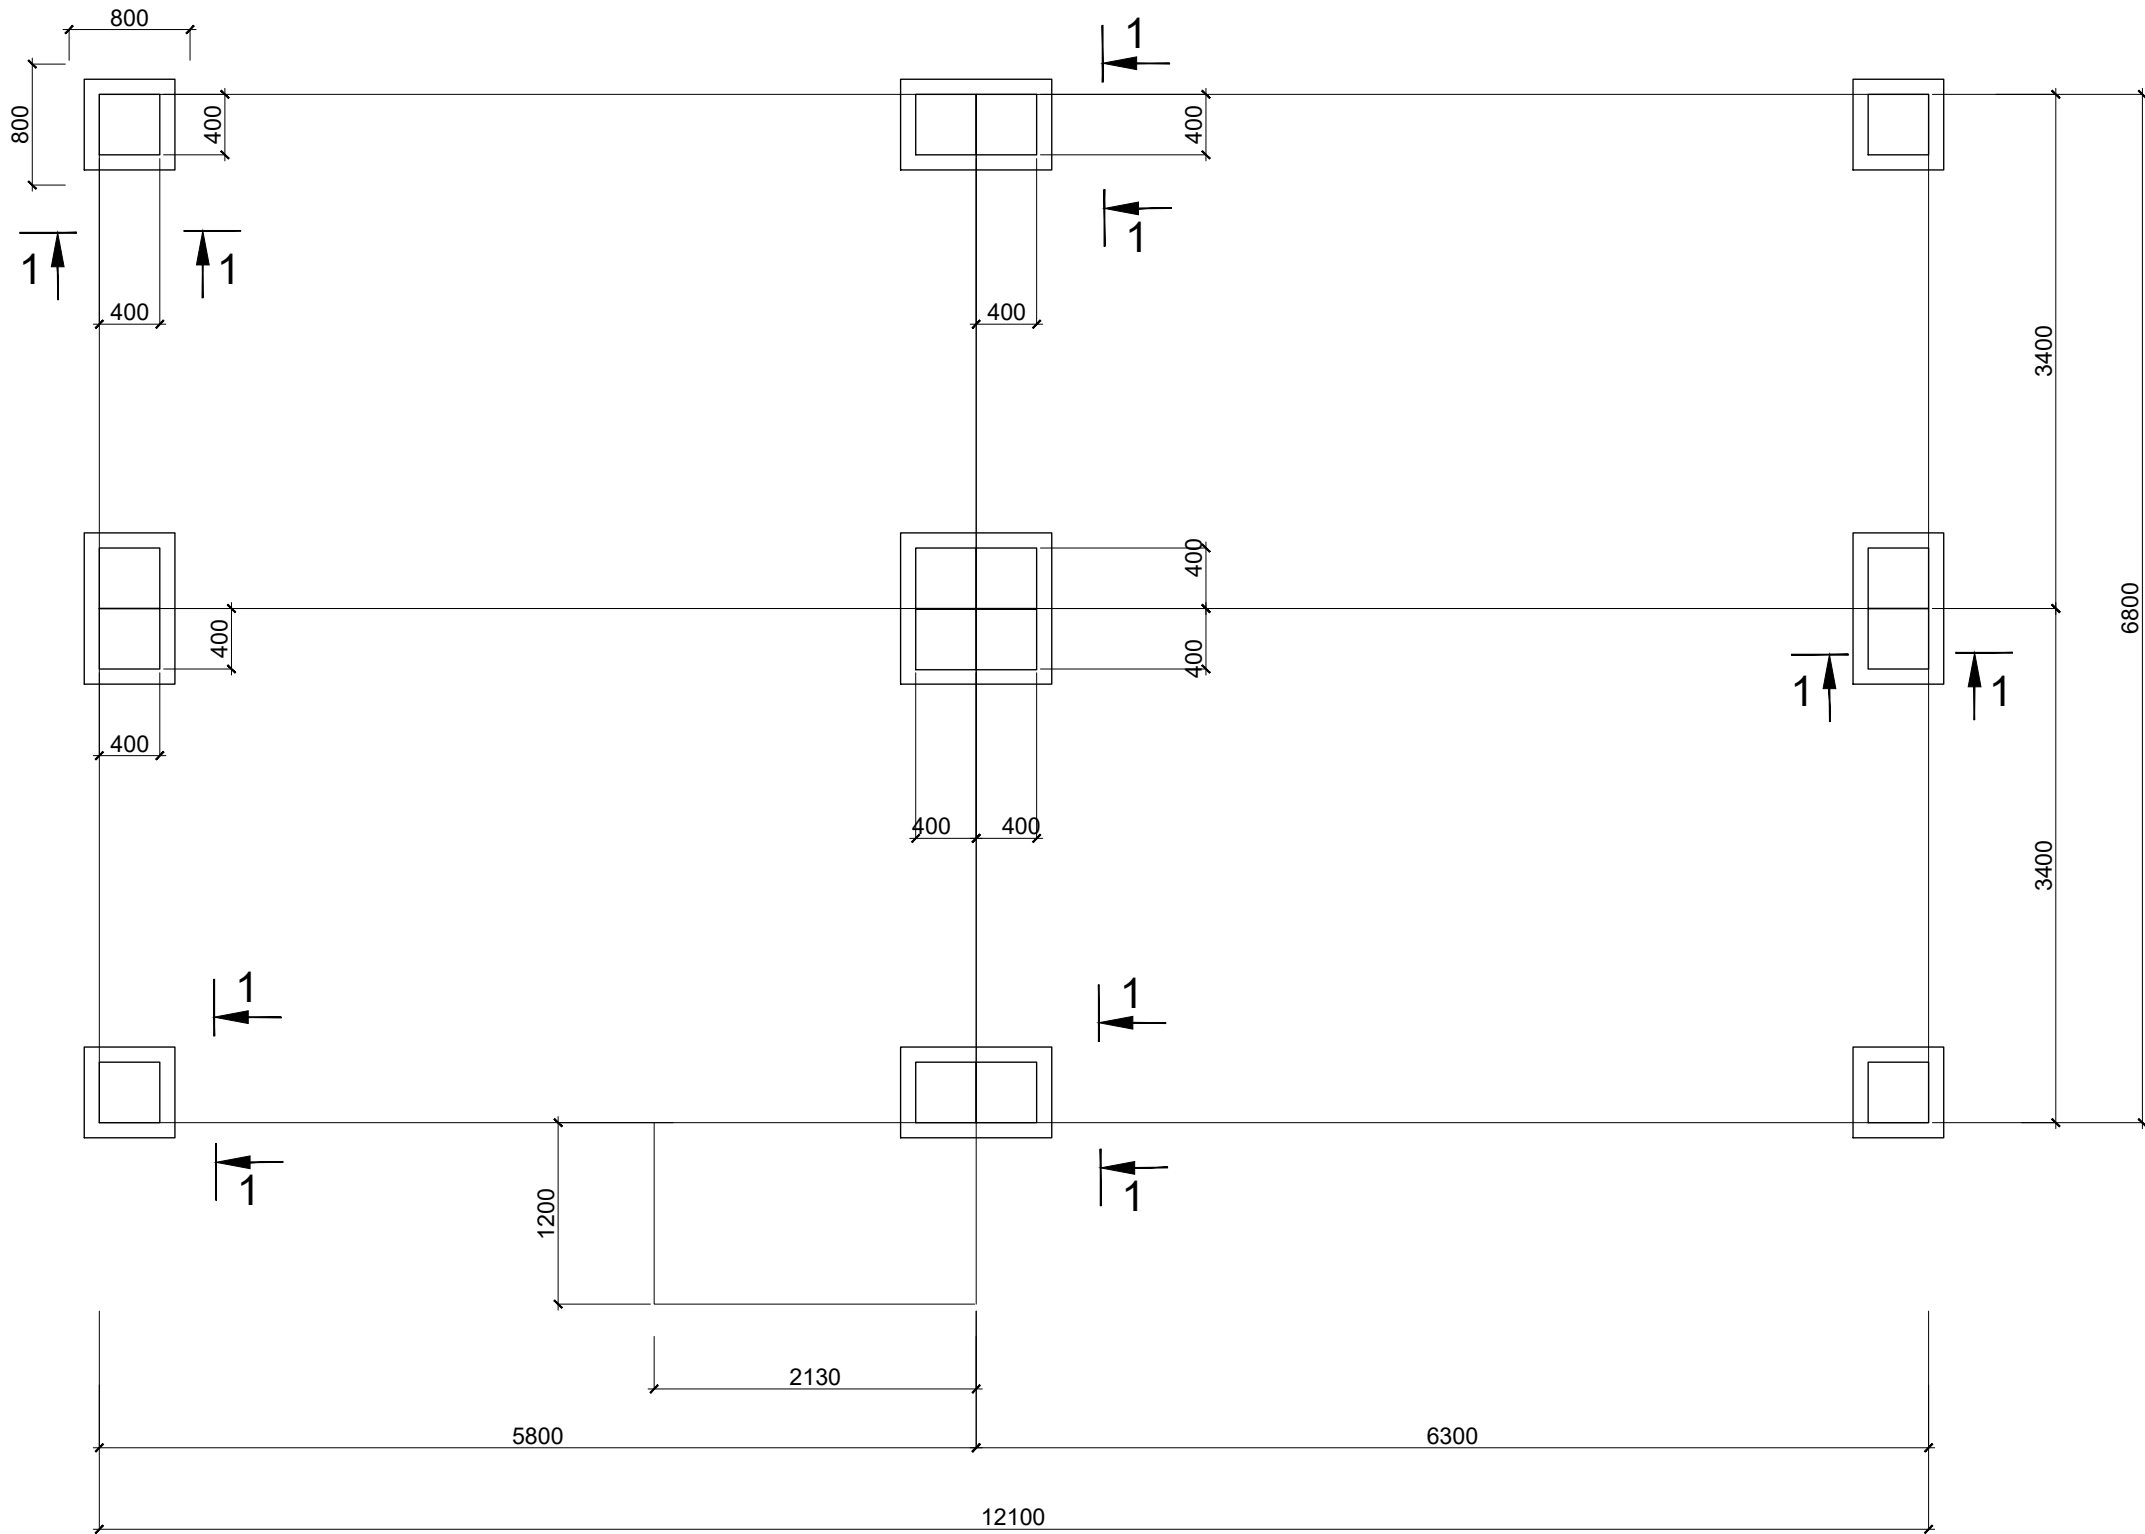

Մոդուլային բլոկ կոնստեյներների դասավորության սխեմա

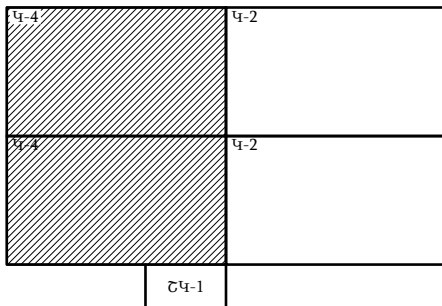**ARTCON**

				Հիմքերի դասավորության սխեմա	Փուլ	Թերթ	Թերթեր
Մշակեց	Տնտյան Վ.		02.24		ԱՆ	19	
Ստուգեց	Սարգսյան Ս		02.24				
Ընդունեց							
Հաստատեց							



				ՃՇ-N 24 0102			
				Մոդուլային եղանակով կառուցվող տիպային առանձնատուն <<Արտկոն 75>>			
				Եռաչափ պատկերներ	Փուլ	Թերթ	Թերթեր
Մշակեց	Տոնյան Վ.		02.24		ԱՆ	20	
Ստուգեց	Սարգսյան Ս.		02.24				
Ընդունեց							
Հաստատեց							



 ARTCON				ՃՇ-N 24 0102			
				Մոդուլային եղանակով կառուցվող տիպային առանձնատուն <<Արտկոն 75>>			
				Եռաչափ պատկերներ	Փուլ	Թերթ	Թերթեր
Մշակեց	Տնոյան Վ.		02.24		ԱՆ	21	
Ստուգեց	Մարդարյան Ս		02.24				
Ընդունեց							
Հաստատեց							