

КАБЕЛЬ  
 ԴՊՐՈՑԻ ՄԱՍՆԱՇԵՆՔԵՐԸ  
 ԲՐԱՆԻՇՆԱԿԱՆՔԸ

ГЕНЕРАЛЬНЫЙ ПЛАН  
М 1:200

ԵԳՃ ԳՈՒ	Կ.ԿԱՐԱՊԵՏՅԱՆ K.KARAPET'YAN	<i>Yan</i>
ԵՃ ԻՍ	Ա.ԿԱՐԱՊԵՏՅԱՆ A.KARAPET'YAN	<i>Man</i>


	2020	

ГП		

------------	----	----

---



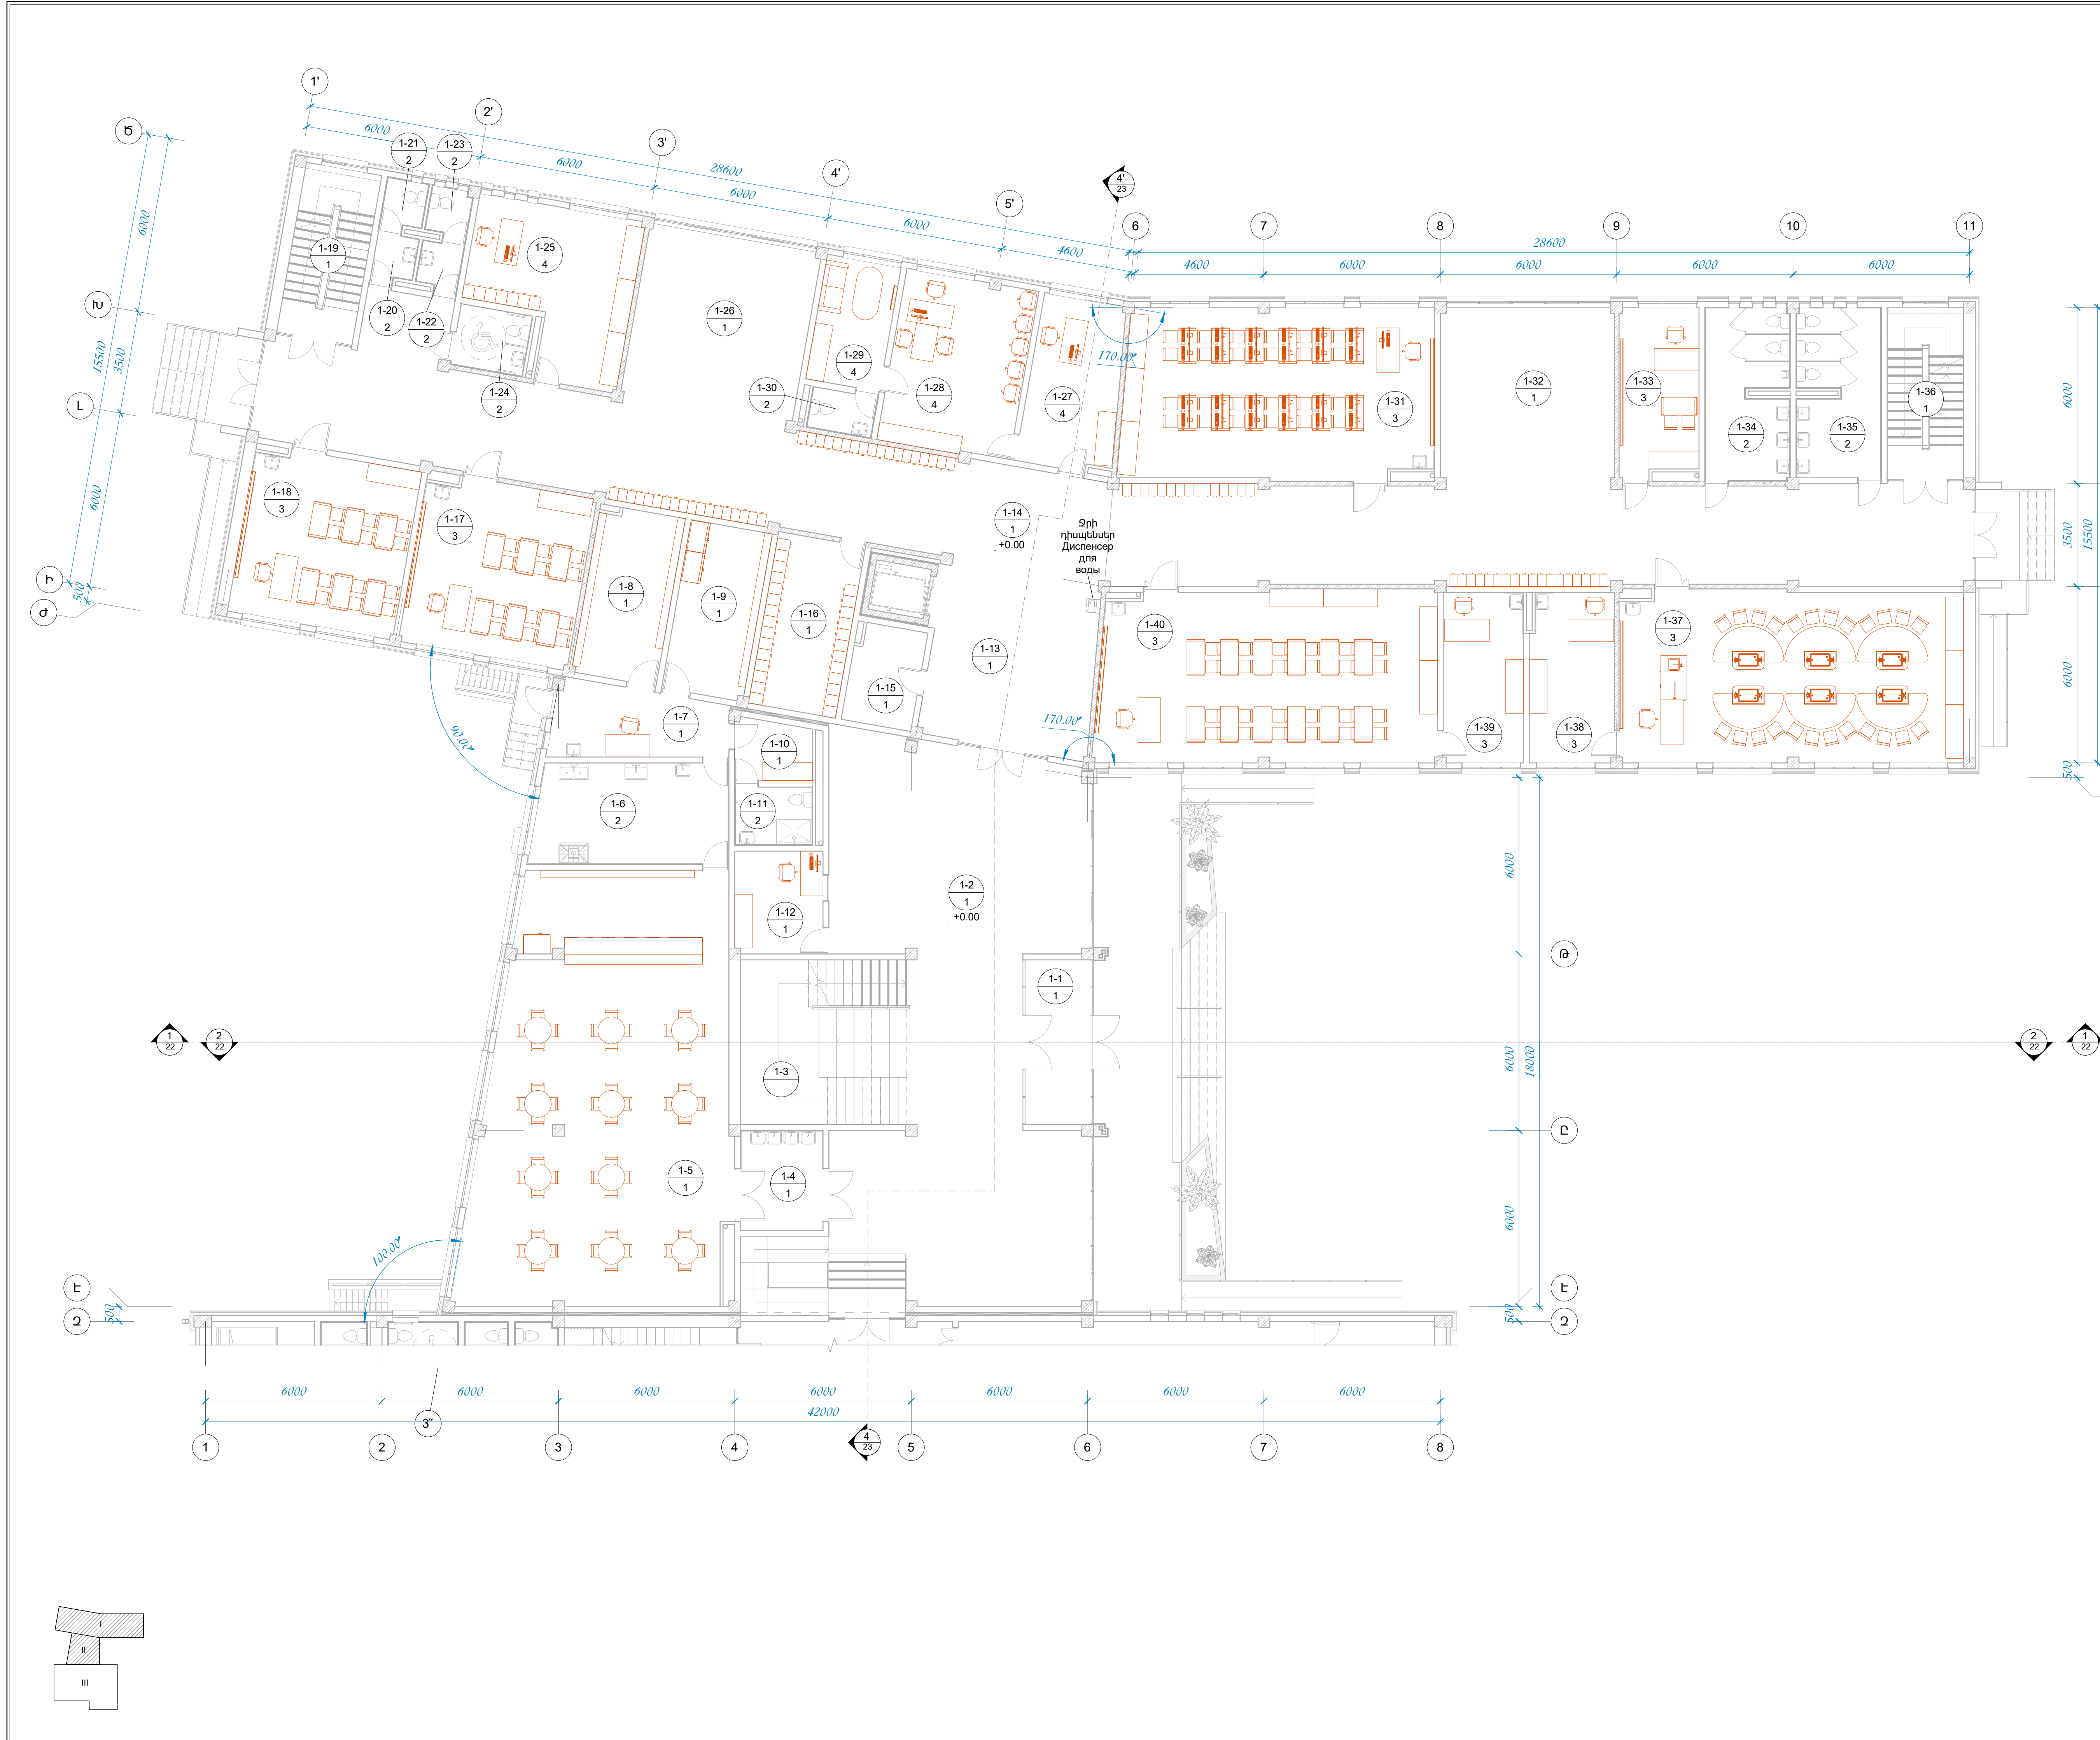

ՍԵՆՔԵՐԻ ԱՆՎԱՆԱՑԱՆԿ  
НАИМЕНОВАНИЕ ПОМЕЩЕНИЕ

Սեն. N	Անվանումը Название	Մակերեսը (մ²) Площадь (м²)
1-1	Լախանուղ Тамбур	12.99
1-2	Սրահ Зал	148.72
1-3	Աստիճանավանդակ Лестничная клетка	31.36
1-4	Լվացվելու սենյակ Ванная комната	9.36
1-5	Զուլտանի Столовая	121.00
1-6	Խոհանոց Кухня	22.09
1-7	Սննդի ստացման սենյակ Приемный пункт продуктов	13.61
1-8	Սննդի պահեստ 1 Склад продуктов 1	16.68
1-9	Սննդի պահեստ 2 Склад продуктов 2	16.20
1-10	Քանոնադրարան Раздевалка	5.22
1-11	Սանիտարուց Туалет	5.02
1-12	Դահլիճի սենյակ Стороная комната	10.46
1-13	Սրահ Зал	34.10
1-14	Միջանցք Коридор	205.88
1-15	Էլ. փահսակի սենյակ Щитовая	7.91
1-16	Արխիվ Архив	17.76
1-17	Դասասենյակ Класс	33.84
1-18	Դասասենյակ Класс	32.63
1-19	Աստիճանավանդակ Лестничная клетка	15.08
1-20	Լվացվելու սենյակ Ванная комната	2.12
1-21	Սանիտարուց Туалет	2.26
1-22	Լվացվելու սենյակ Ванная комната	2.12
1-23	Սանիտարուց Туалет	2.22
1-24	Սանիտարուց (Հ) Туалет инвалидов	5.03
1-25	Բարձրագույն դասարան Бухгалтер	27.10
1-26	Ռեկրեացիա Рекреация	34.86
1-27	Ստուգարան Приемная	17.53
1-28	Տնօրենի սենյակ Комната директора	26.70
1-29	Քանոնադրարան Комната отдыха	10.93
1-30	Սանիտարուց Туалет	2.97
1-31	Քանոնադրարանի կաբինետ Компьютерный кабинет	61.16
1-32	Ռեկրեացիա Рекреация	35.14
1-33	Անհատական պարագրաֆների սենյակ Индивидуальная учебная комната	15.35
1-34	Սանիտարուց Туалет	16.00
1-35	Սանիտարուց Туалет	15.66
1-36	Աստիճանավանդակ Лестничная клетка	15.08
1-37	Քիմիայի կաբինետ Химическая кабинет	68.00
1-38	Լաբորատորիա Лаборатория	16.43
1-39	Լաբորատորիա Лаборатория	15.72
1-40	Աշխարհագրության կաբինետ Кабинет географии	66.94
Ընդամենը / Всего		1219.19

ՋՐԻ ԴԻՍՊԵՆՍԵՐ  
ДИСПЕНСЕР ДЛЯ ВОДЫ



«ԿԱՐՈՇԻՆԱԿԱԳԻՏ» ՍՊԸ  
"КАРОШИННАКАГИТ" ООО  
ԼԻՑԵՆԶԻԱ 17181  
ЛИЦЕНЗИЯ 17181  
ՊԱՏԱՆԿ / ЗАКАЗ  
ՀԱՐԿ-ԳԱՐԵՔ-19/29

РАБОТЫ ПО РАЗРАБОТКЕ  
ПРОЕКТНО-СМЕТНОЙ  
ДОКУМЕНТАЦИИ НА  
СТРОИТЕЛЬСТВО НОВЫХ  
КОРПУСОВ  
ГОСУДАРСТВЕННОЙ  
НЕКОММЕРЧЕСКОЙ  
ОРГАНИЗАЦИИ «ГРЕБАНСКАЯ  
СТАРШАЯ ШКОЛА N109»

Մ 1:100  
ԼԻ-ՕԻ ԿՈՐՊՍՈՍԻ ՍԽԵՄԱ  
МЕБЕЛИРОВАНИЯ М 1:100

ՆԳՏ	Կ. ԿԱՐԱՊԵՏԻԱՆ	
ԴԻՍ	Կ. ԿԱՐԱՊԵՏԻԱՆ	
ՈՒՍ	Ա. ԿԱՐԱՊԵՏԻԱՆ	


2020

ՖՈՒՆ.	ՓԵՐԻՔՐ	ՓԵՐԻՔՐԵՐ
ՇՊԱՆ	ԼԻՍՏ	ԼԻՍՏԻ
ԱՆ. / ՔՈՒ.	26	32









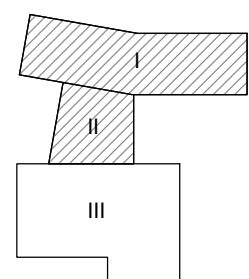


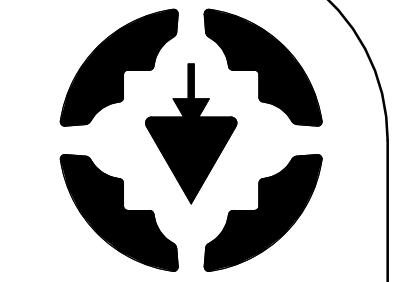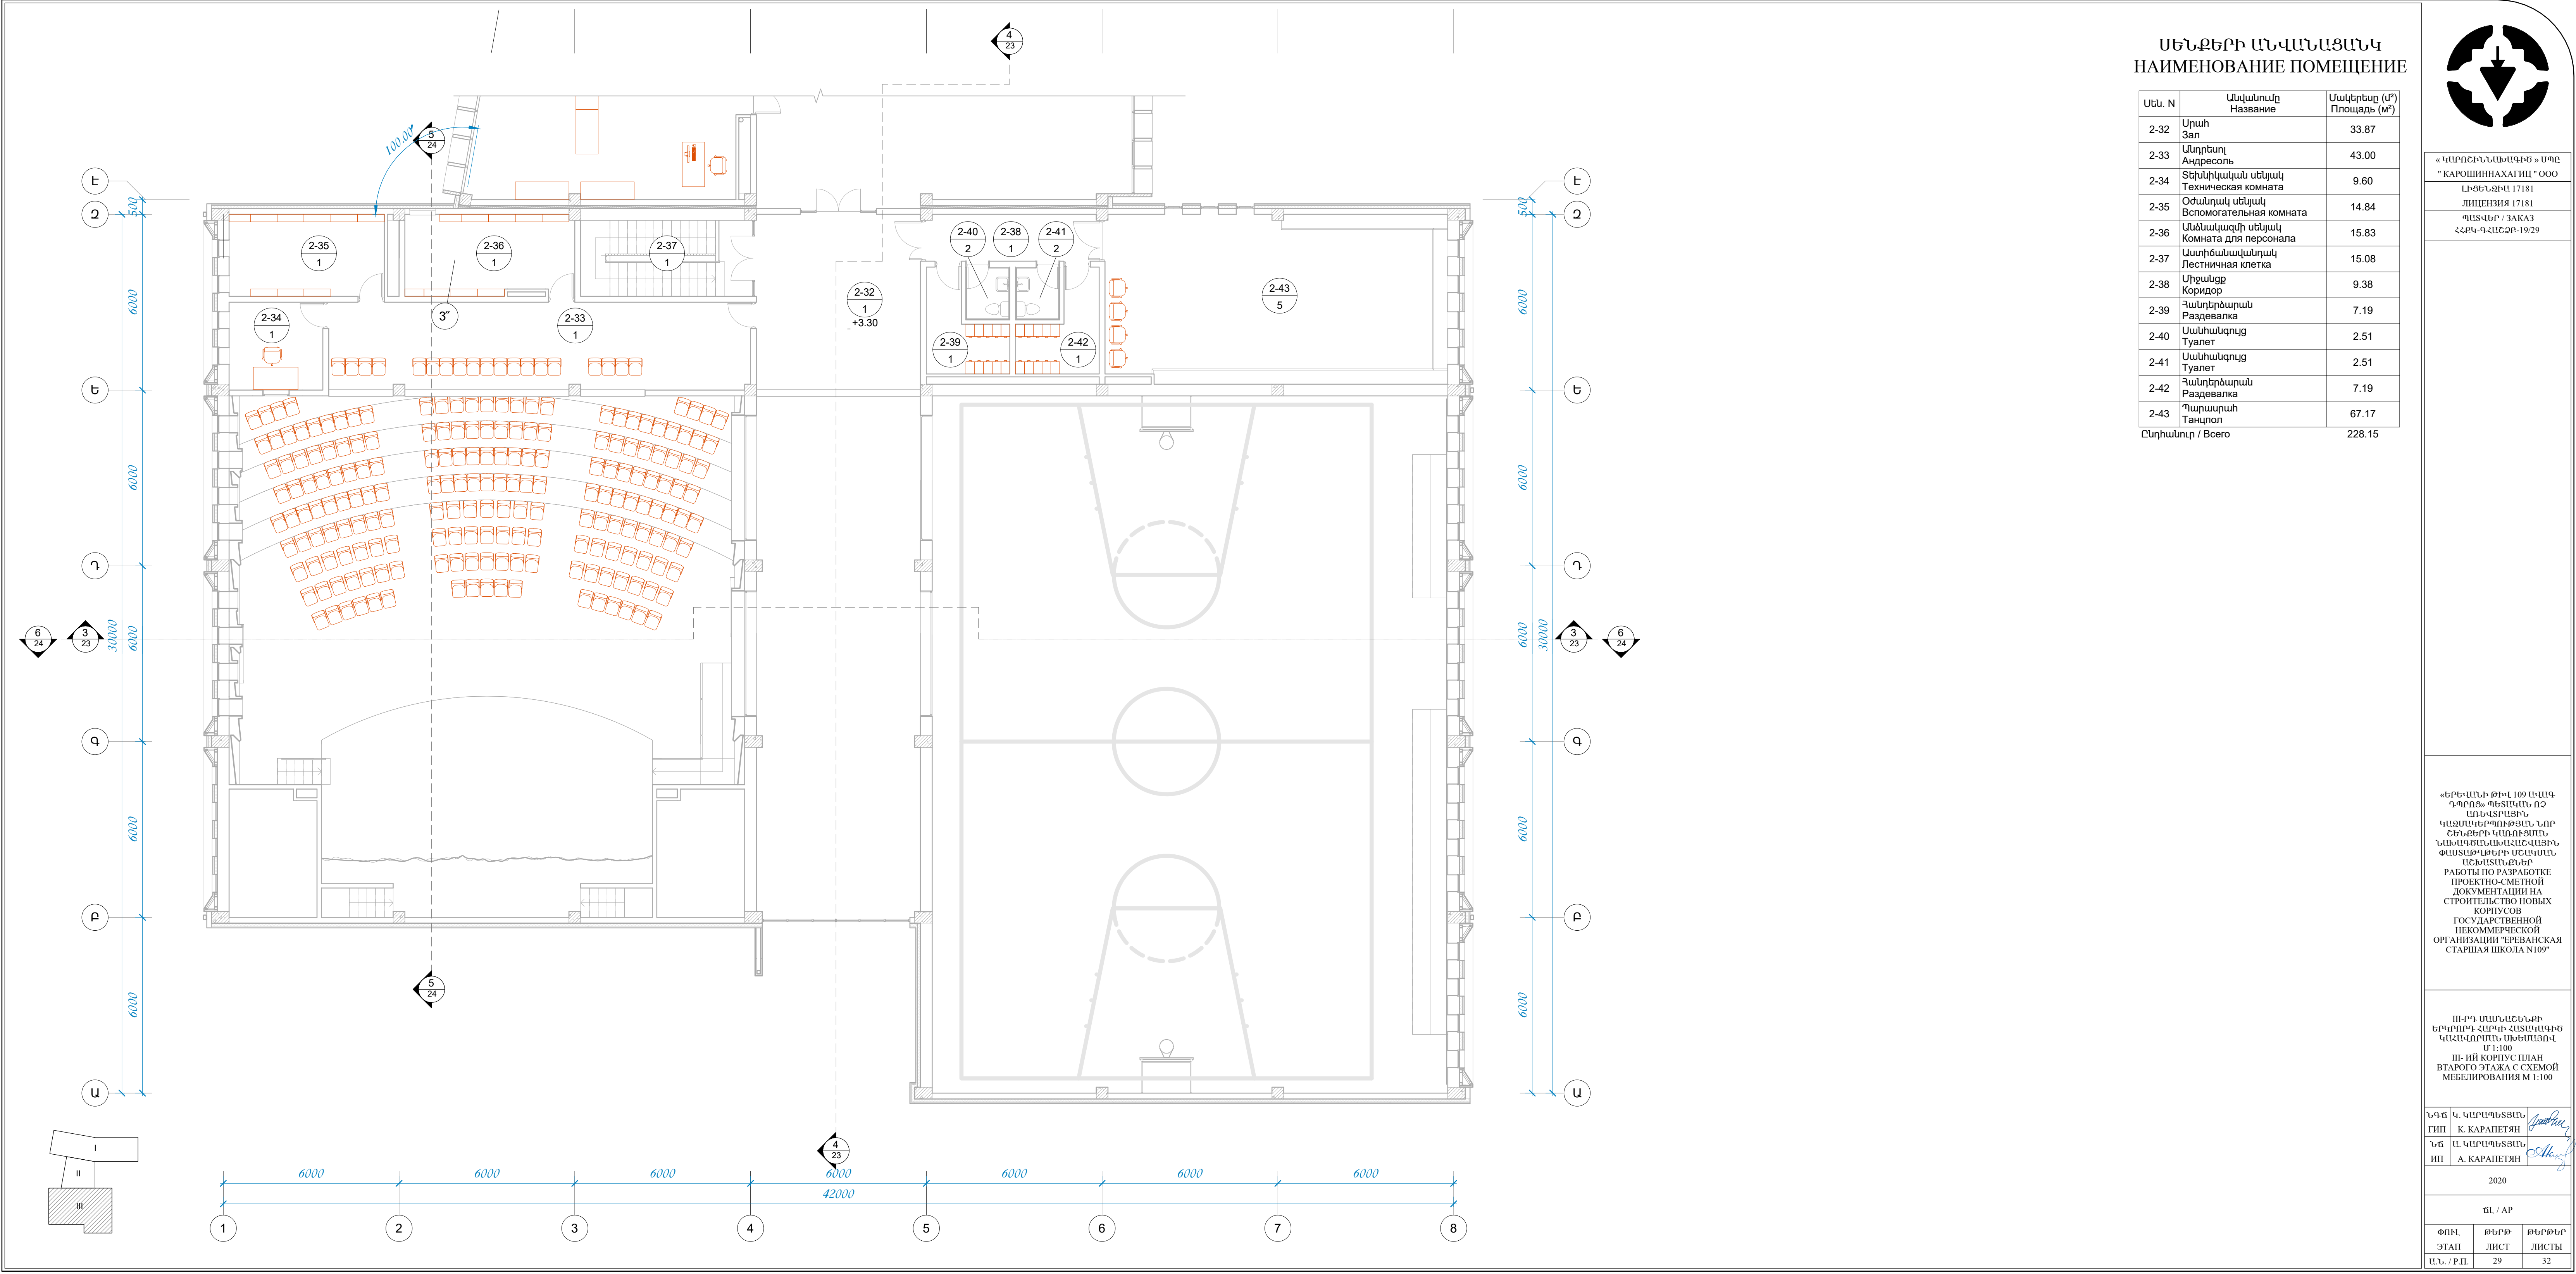

«ԿԱՐՈՇԻՆԱՊԵՏՈՐ» ՍՊԸ  
"КАРОШИННАХАТИП" ООО  
ԼԻՍԵՆԶԻԱ 17181  
ЛИЦЕНЗИЯ 17181  
ՊԼԱՆԻՆԻ / ՅԱԿԱԶ  
ՀՀԲԿ-ԳՀԱԼԵԶՁԻ-19/29




ՆԳՃ	Կ. ԿԱՐԱՊԵՏԻԱՆ	<i>Handwritten signature</i>
ՈՐԴ	Կ. ԿԱՐԱՊԵՏԻԱՆ	<i>Handwritten signature</i>
ՈՐԴ	Կ. ԿԱՐԱՊԵՏԻԱՆ	<i>Handwritten signature</i>

2020		
ՃԼ / ՈՐԴ		
ՓՈՒԼ	ԹԵՐԹ	ԹԵՐԹԵՐ
ՊԼԱՆ	ԼԻՍՏ	ԼԻՍՏԻ
ՄԼ / Ք.Մ.	29	32




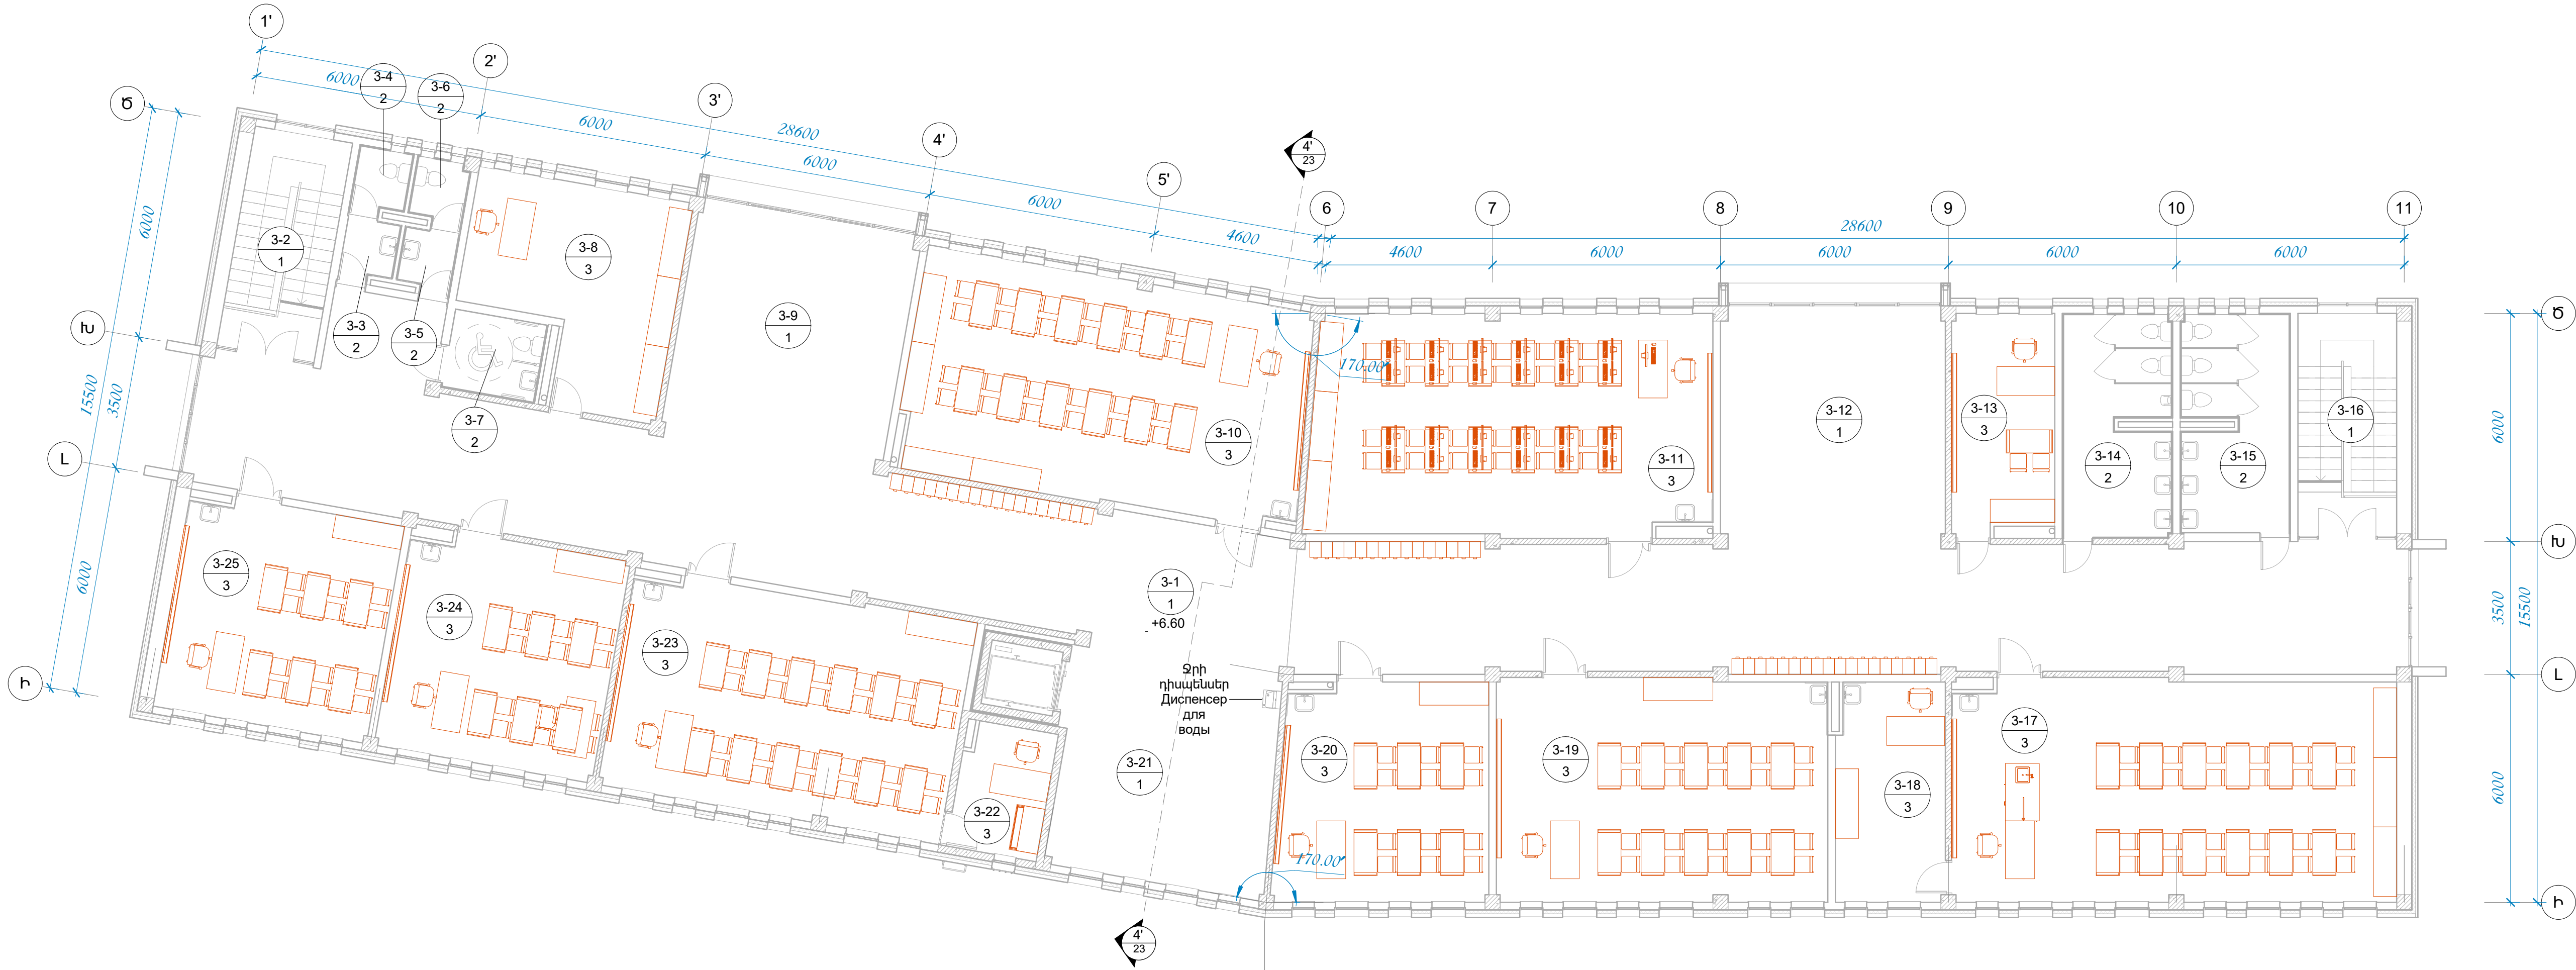

ՄԵՆՔԵՐԻ ԱՆՎԱՆԱՅԱՆԿ  
НАИМЕНОВАНИЕ ПОМЕЩЕНИЕ

Սեն. N	Անվանումը Название	Մակերեսը (մ²) Площадь (м²)
3-1	Սիջակցք Коридор	205.08
3-2	Աստիճանավանդակ Лестничная клетка	15.46
3-3	Լվացվելու սենյակ Ванная комната	2.12
3-4	Սանհանգույց Туалет	2.26
3-5	Լվացվելու սենյակ Ванная комната	2.12
3-6	Սանհանգույց Туалет	2.22
3-7	Սանհանգույց (Հ) Туалет инвалидов	5.03
3-8	Արտադասարանական և արտադպրոցական աշխատանքների կազմակերպիչ կաբինետ Кабинет организации внеклассных и внешкольных мероприятий	27.10
3-9	Ռեկրեացիա Рекреация	36.73
3-10	Հայեր լեզվի կաբինետ Кабинет армянского языка	61.12
3-11	Համակարգչային կաբինետ Компьютерный кабинет	61.16
3-12	Ռեկրեացիա Рекреация	36.74
3-13	Անհատական պարավունքների սենյակ Индивидуальная учебная комната	15.35
3-14	Սանհանգույց Туалет	16.00
3-15	Սանհանգույց Туалет	15.66
3-16	Աստիճանավանդակ Лестничная клетка	15.46
3-17	Կենսաբանության կաբինետ Биологическая кабинет	68.00
3-18	Լաբորանտական Лаборатория	16.43
3-19	Ռուսաց լեզվի և զրականության կաբինետ Кабинет русского языка и литературы	51.12
3-20	Հասանելյակ Класс	31.54
3-21	Ռեկրեացիա Рекреация	34.10
3-22	Չինական Օրужեյան Оружейная	7.91
3-23	Ուսման հիմնական կաբինետ Кабинет военных исследований	52.70
3-24	Հասանելյակ Класс	33.84
3-25	Հասանելյակ Класс	32.63
Ընդամենը / Всего		847.83

ՋՐԻ ԴԻՍՊԵՆՍԵՐ  
ДИСПЕНСЕР ДЛЯ ВОДЫ

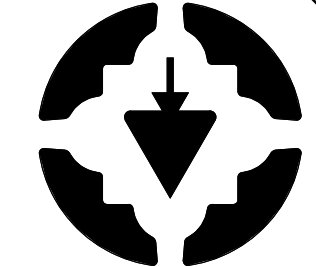

«ԿԱՐՈՇԻՆԱԽԱՏԻՍ» ՍՊԸ  
"КАРОШИНАХАТИС" ООО

ԼԻՑԵՆԶԻԱ 17181

ՊԼԱՆԻՆԵՐ / ЗАКАЗ  
ՀԱՅԿ-ԳԱՇԵՐ-19/29




ՆԳՃ	Կ. ԿԱՐԱՊԵՏԻԱՆ	
ԳՐԱԿ	Կ. ԿԱՐԱՊԵՏԻԱՆ	
ՆԳՃ	Կ. ԿԱՐԱՊԵՏԻԱՆ	
ՆԳՃ	Կ. ԿԱՐԱՊԵՏԻԱՆ	

2020

ՃԼ / АР

ՓՈՒԼ	ԹԵՐԹ	ԹԵՐԹԵՐ
ՃԼ / АР	ЛИСТ	ЛИСТЫ
ՃԼ / АР	30	32