ARTCON

Մոդուլային եղանակով կառուցվող

Տիպային առանձնատուն

<<Արտկոն 90 >>

Ճարտարապետա-շինարարական մաս

Աշխատանքային նախագիծ

2024

ARTCON

Մոդուլային եղանակով կառուցվող
Տիպային առանձնատուն
<<Արտկոն 90>>

Ճարտարապետա-շինարարական մաս
Աշխատանքային նախագիծ

<<Արտկոն>> ՓԲԸ գլխավոր տնօրեն՝ Կարապետյան Ա.

2024

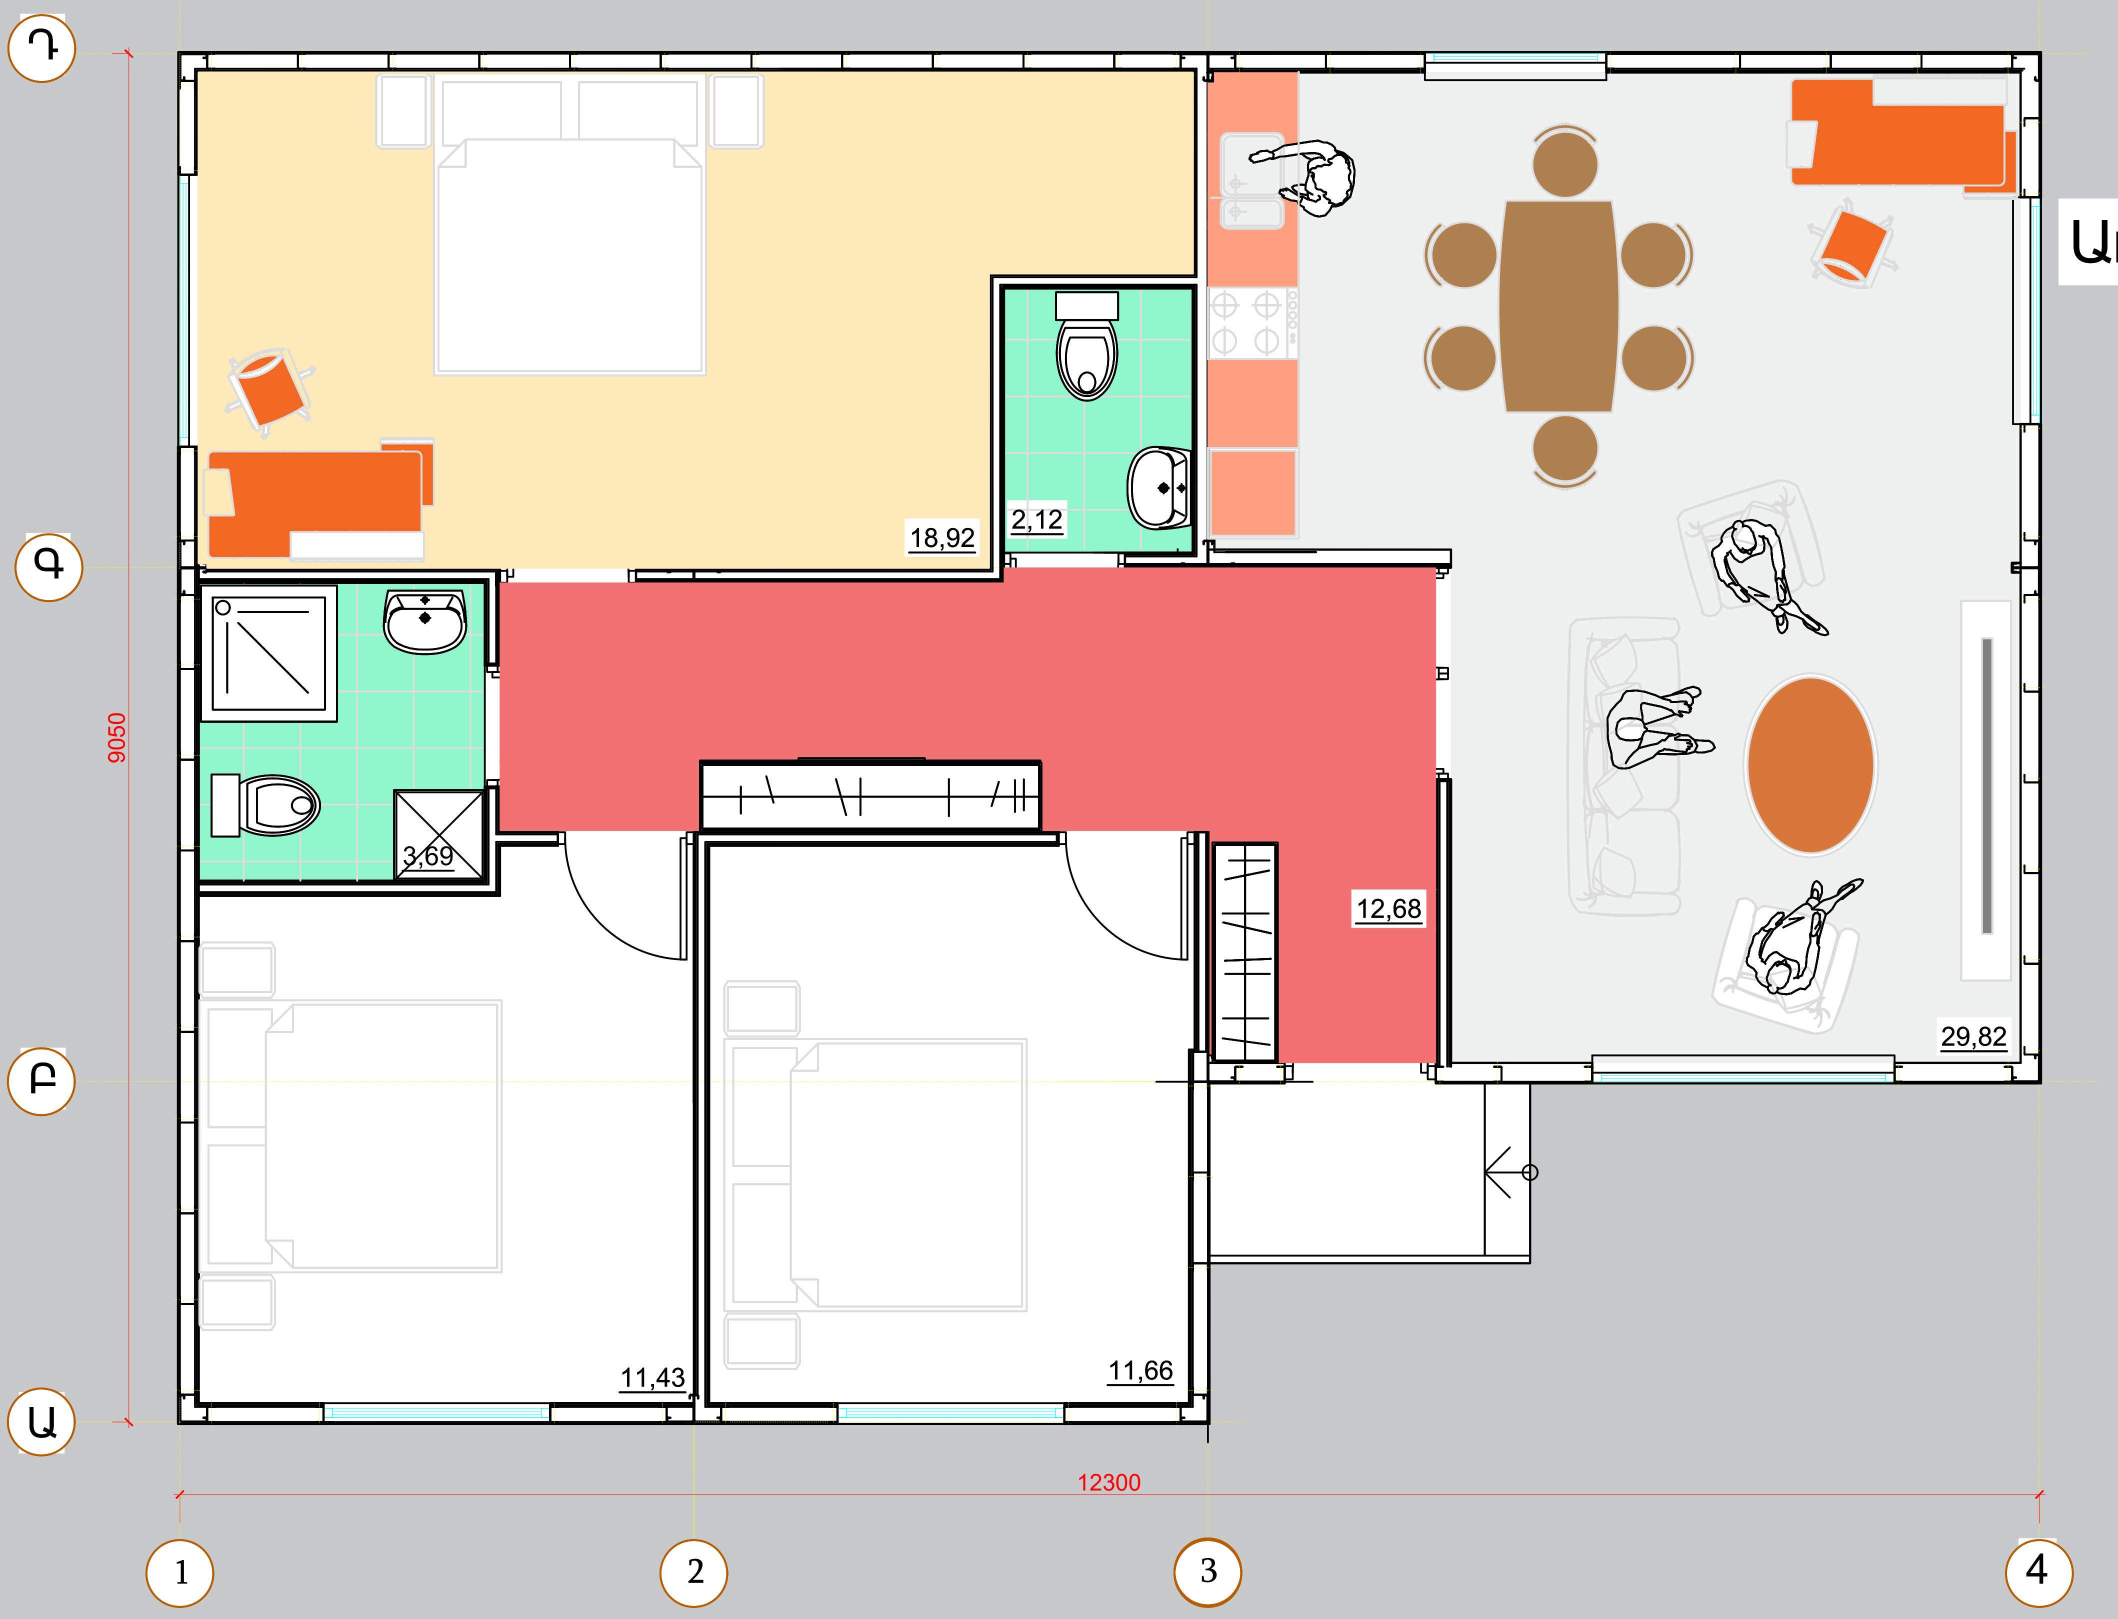

Առանձնատուն <<Արտկոն 90>>

Տեխնիկա - տնտեսական ցուցանիշներ

Հարկերի քանակը - 1
Առանց նկուղի
Ընդհանուր ներքին մակերեսը - 90,32մ²
Հարկի բարձրությունը (հատակից-առաստաղ) - 2,6 մ

Սենյակների կազմը՝

Բնակելի սենյակներ

- ընդհանուր սենյակ - (համակցված խոհանոց-ճաշասենյակի հետ) - 29,82 մ²
- ննջասենյակ - 18.92 մ²
- ննջասենյակ - 11.66 մ²
- ննջասենյակ - 11.43 մ²
-

Օժանդակ սենյակներ

- նախասրահ - 12,68 մ²
- լոգարան, ցնցուղարան զուգարանով (համակցված բաղնիք) - 3.69 մ²
- սանհանգույց - 2.12մ²

Շենքից դուրս

- շեմ (գավիթ) անմիջական տան մուտքի առաջ - 2.1 մ²

Ճակատ 1-4

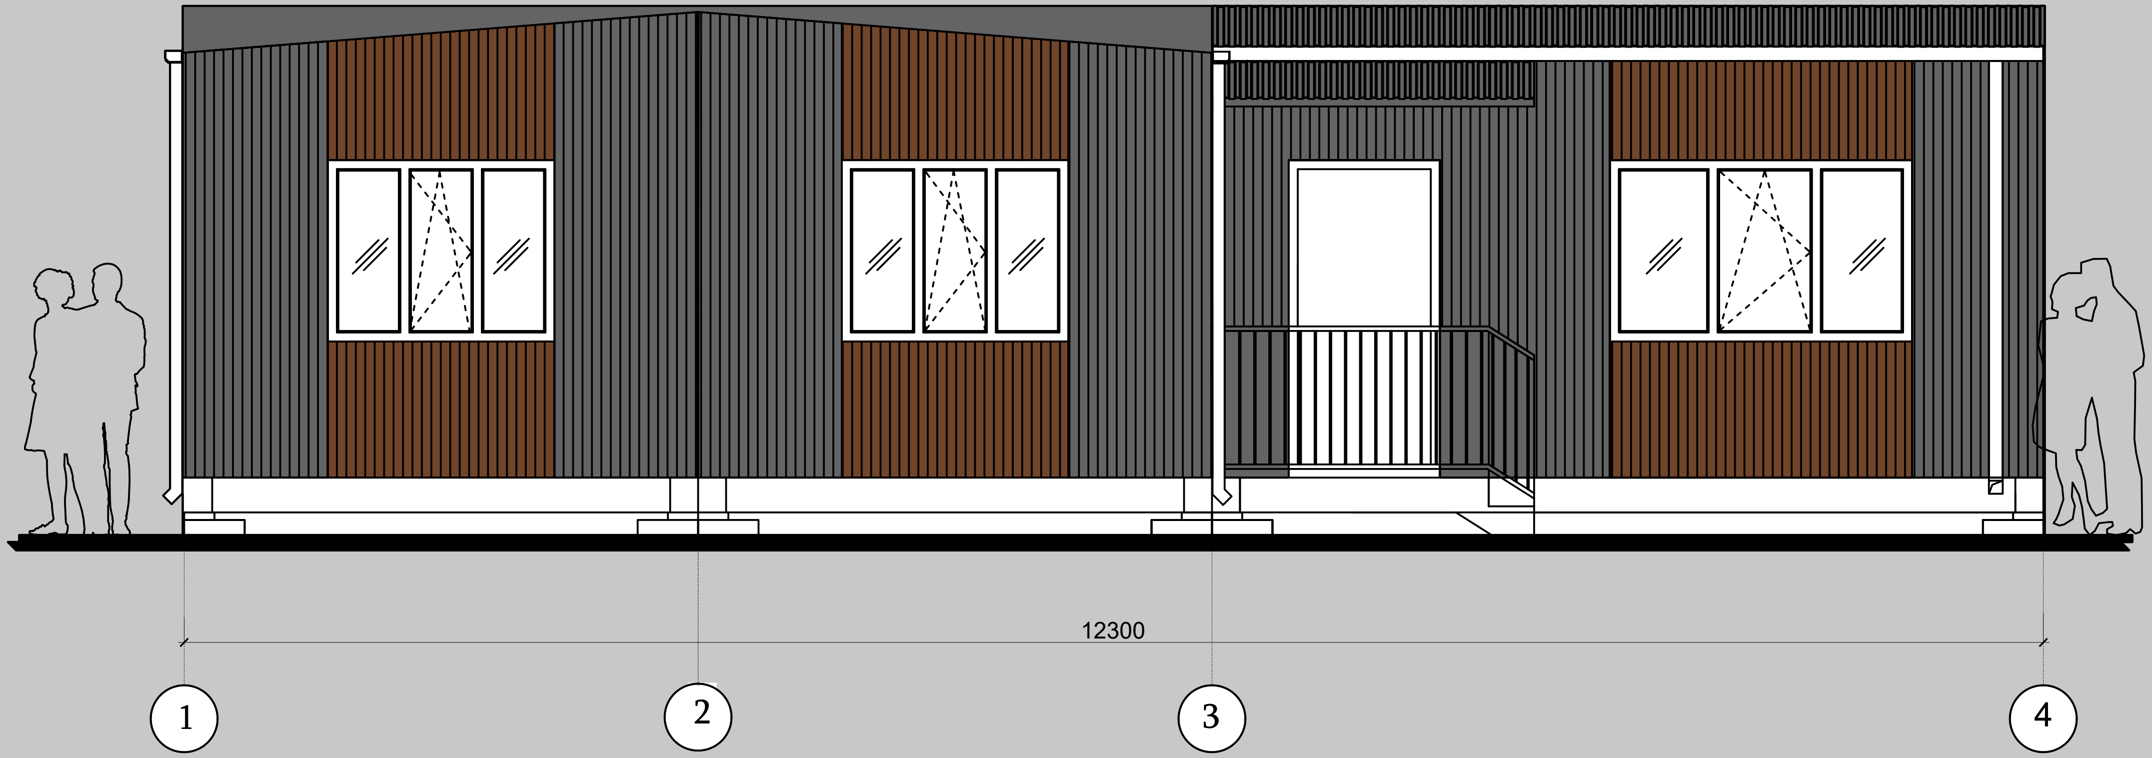

Ճակատ Ա-Դ

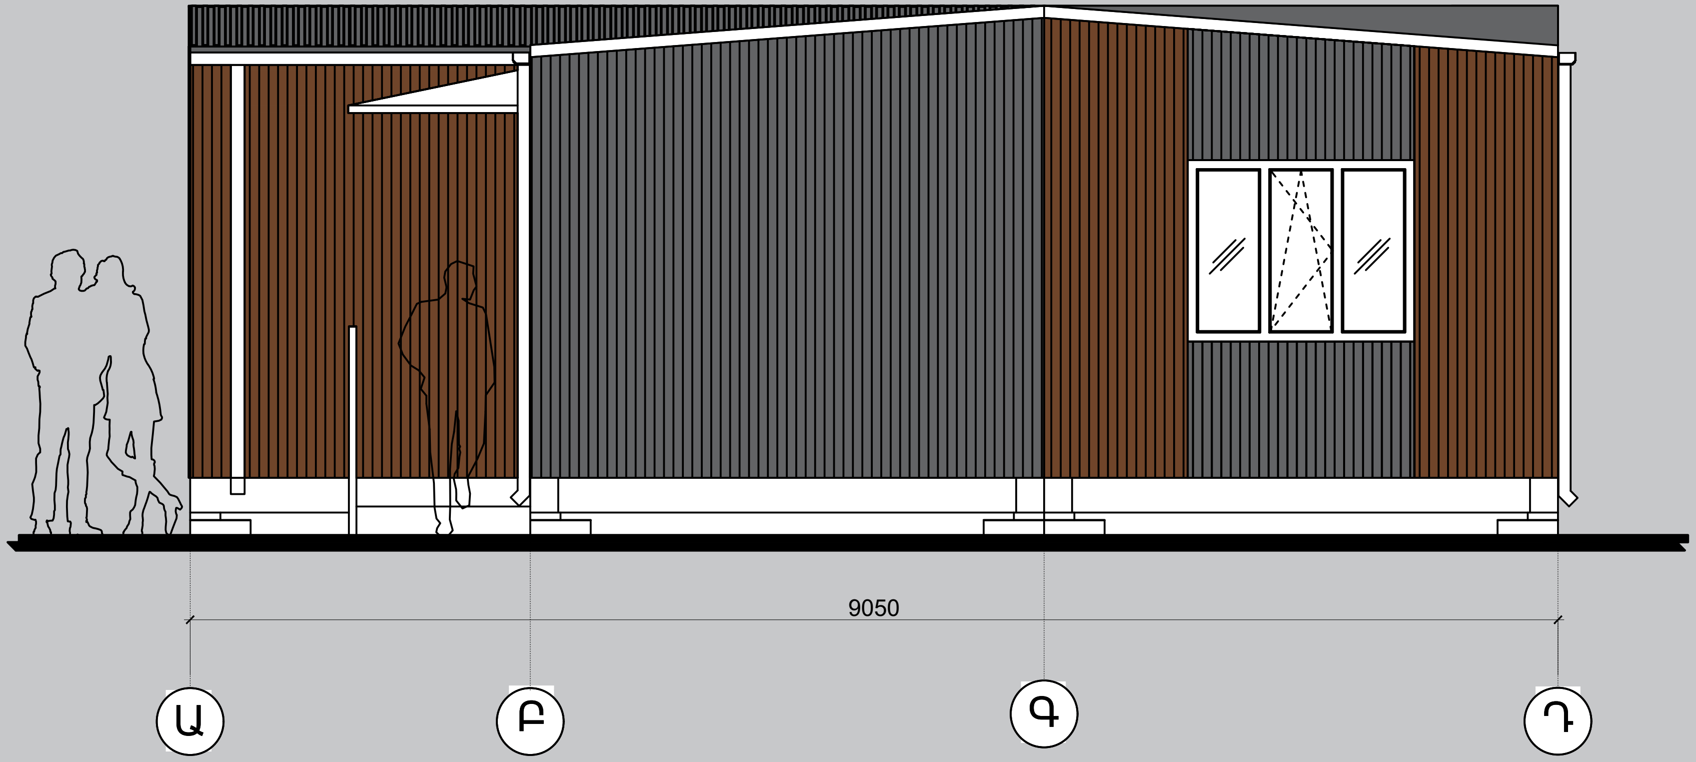

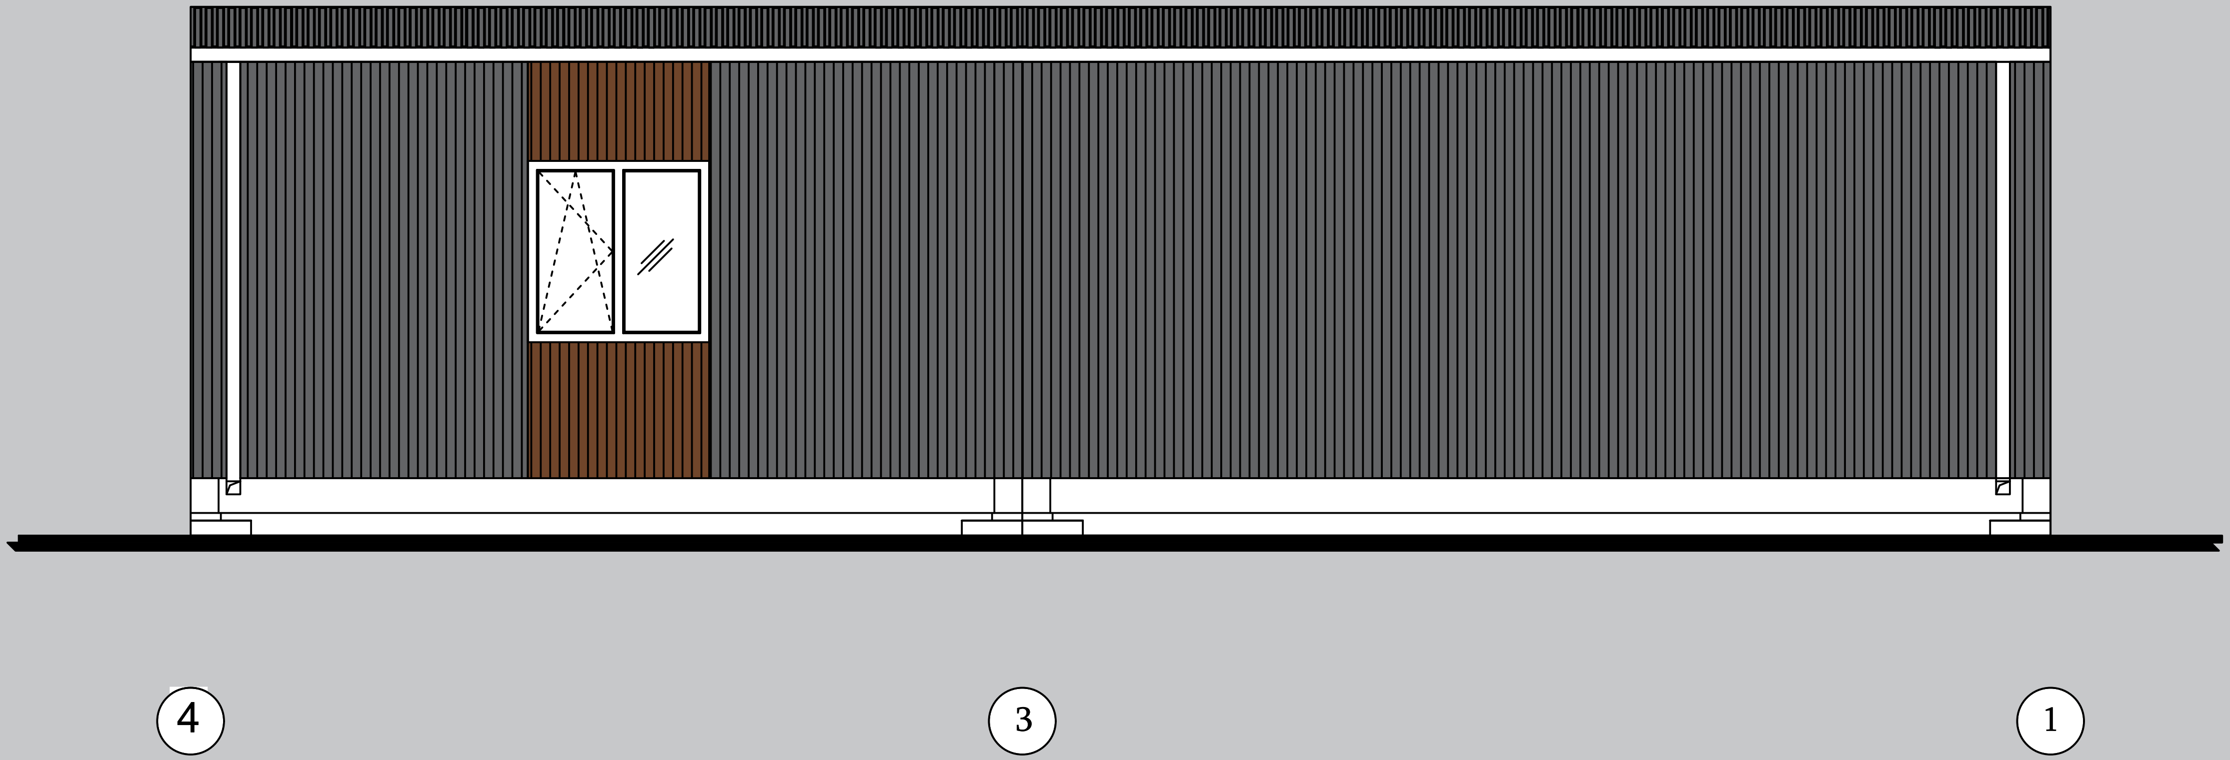
4
3
1

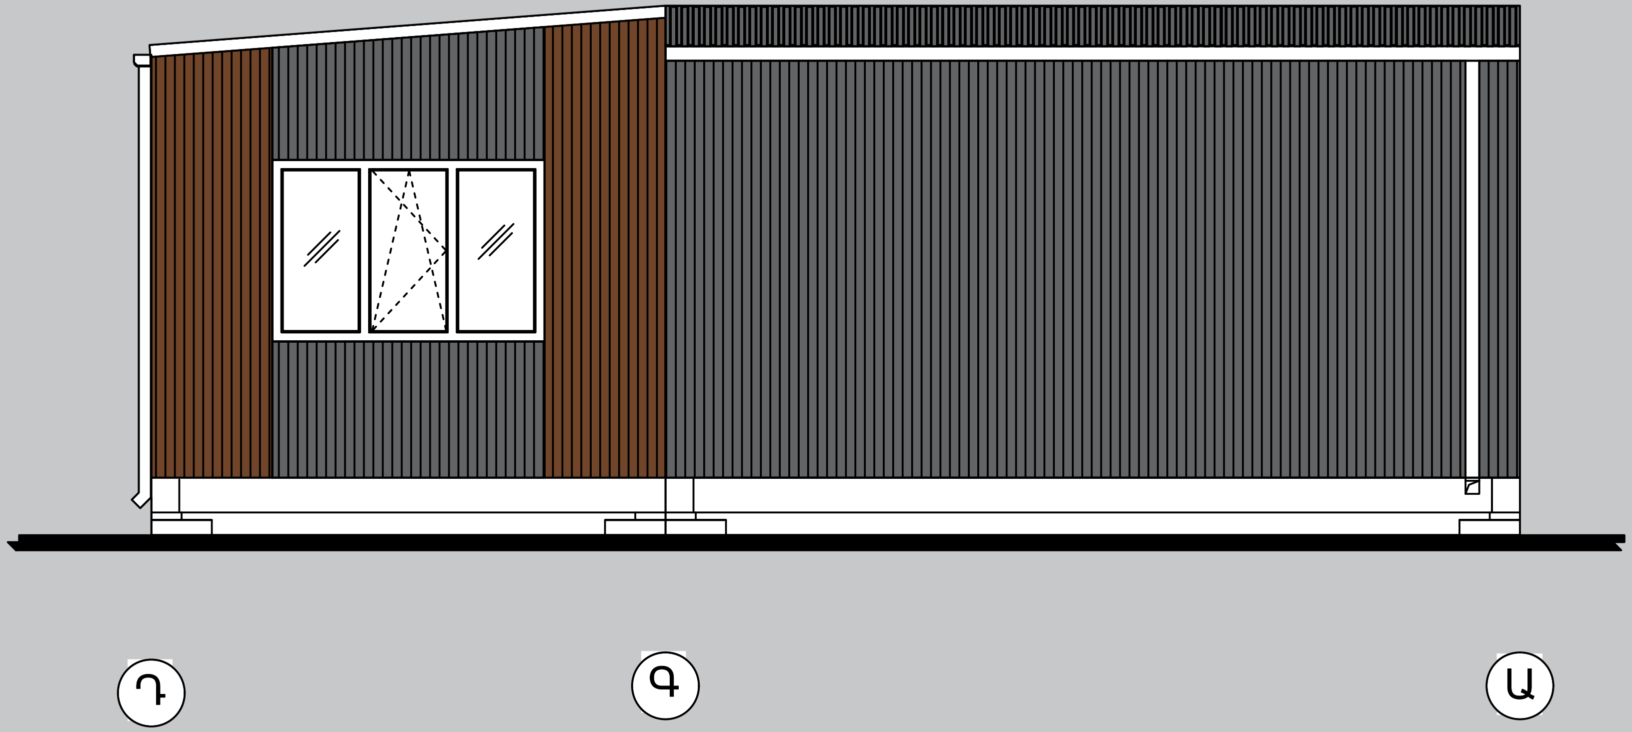
Դ
Գ
Ա

Բովանդակություն

թերթ	Անվանումը
1.	Բովանդակություն
2.	Ընդհանուր տվյալներ, բացատրագիր
3.	Հատակագիծ 0,000 նիշում
4.	Ճակատներ 1-4, Ա-Դ
5.	Ճակատներ Դ-Ա,4-1
6.	Տանիքի հատակագիծ
7.	Հարդարման աշխատանքների մակնիշավորման հատակագիծ
8.	Արտաքին պատուհանների բացվածքների լցվածքների մասնագիր
9.	Դռների բացվածքների լցվածքների մասնագիր
10.	Հատակների մասնագիր, ներքին հարդարման աշխատանքների մասնագիր
11.	Տանիք էլեմենտների տեղեկագիր
12.	Արտաքին պատերի մասնագիր, ներքին միջնորմների մասնագիր
13.	Ճակատներ 1-4, Ա-Դ. գունային լուծման սխեմա
14.	Ճակատներ Դ-Ա,4-1. գունային լուծման սխեմա
15.	Մոդուլային բլոկ կոնտեյներներ Կ-1 Ներքին գոտու սալ, հատույթ Ի-Ի, Կարկասի սյուների և պատերի ֆախվերկների դասավորության սխեմա հատույթ Զ-Զ Վերին սալ ՎՍ, հատույթ Կ-Կ
16.	Մոդուլային բլոկ կոնտեյներներ Կ-1, Հատույթներ Ա-Ա, Դ-Դ,Գ-Գ,Ե-Ե, Զ-Զ,
17.	Մոդուլային բլոկ կոնտեյներներ Կ-1, Հատույթներ Դ-Դ,Գ-Գ,Ե-Ե, Զ-Զ,
	Մոդուլային բլոկ կոնտեյներներ Կ-3,
18.	Մոդուլային բլոկ կոնտեյներներ Կ-3, Ներքին գոտու սալ հատույթ Ի-Ի
	Կարկասի սյուների և պատերի ֆախվերկների դասավորության սխեմա, հատույթ Զ-Զ
	Վերին սալ ՎՍ հատույթ Կ-Կ, Հատույթ Ա-Ա
19.	Մոդուլային բլոկ կոնտեյներներ Կ-3, Հատույթներ Բ-Բ, Գ-Գ,Դ-Դ, Ե-Ե, Զ-Զ
20.	Մոդուլային բլոկ կոնտեյներներ Կ-3, Հատույթներ Ե-Ե, Զ-Զ
21.	Հիմքերի դասավորության սխեմա
22.	Եռաչափ պատկերներ
23.	Եռաչափ պատկերներ

ARTCON

ՃՇ-N 24 0103

Մոդուլային եղանակով կառուցվող տիպային առանձնատուն <<Արտկոն 90>>

					Փուլ	Թերթ	Թերթեր
Մշակեց	Տոնոյան Վ.	[signature]	02.24	Բովանդակություն	ԱՆ	1	23
Ստուգեց	Սարդարյան Ս.	[signature]	02.24				
Ընդունեց							
Հաստատեց							

Ընդհանուր տվյալներ

Բացատրագիր

Նախատեսվող առանձնատունը նախագծվում է Մոդուլային սկզբունքով,հեշտ քավաքովի, գործարանային արտադրության, մետաղական պրոֆիլներից, մշակված միացմամն հանգույցների միջոցով

Մոդուլաիին տները համապատասխանեցված են ՀՀ բարձր լեռնային կլիմայական առանձնահատկություններին, հաշվի առնելով տեղական սեյսմիկ ազդեցությունները:

Տունը նախատեսվում է կառուցել ազատ հողամասի վրա անհատական բնակելի կառուցապատման միջավայրում:

Կառուցվող կապիտալ շինարարության օբեկտի ճարտարապետա-հատակագծային լուծումները նպատակաուղղված են բարելավելու պատվիրատուի կենցաղային, բնակարանային պայմանները, հաշվի առնելով ընտանիքի անդամների նախասիրությունները, ապրելակերպը ինչպես նաև ժամանակակից տեխնիկական լուծումները, տարածաշրջանային առանձնահատկությունները:

Առանձնատունը մի հարկանի է, առանց նկուղի:

Որպես նախագծային զրո նիշ, նախագծում պայմանականորեն ընդունված է առաջին հարկի հատակի մաքուր նիշը:

Առաձնատունը կոնստրուկտիվ կազմով բաղկացած է հինգ գործարանային արտադրության ծավալային մոդուլներից, որոնք պատրաստվում, տեղափոխվում և տեղադրվում են պատվիրատուին պատկանող հողամասում:

Շենքը տեղադրվում է հիմքի երկաթբետոնե սյուների վրա և ամրացումից հետո անխզելիորեն կապվում է հիմքի սյուների և հողի հետ:

Շահագործման ընթացքում չի թույլատրվում մոդուլների ապամոնտաժում:

Տանիքը - լանջավոր, երկթեք:

Անձրևաջրերի և հալոցքի ջրահեռացումը տանիքի մակերսից - արտաքին, կազմակերպված

Շենքի կոնստրուկտիվ սխեման - մետաղական հավաքովի կարկաս

Հիմքերը - կետային, երկաթբետոնե

Արտաքին պատերը -հնգաշերտ, հավաքովի

Ջերմամեկուսիչը պատերի հատակի և տանիքի - հանքաբամբակ

Արտաքին պատերի ներքին երեսապատում - երկշերտ գիպսոստվարաթուղթ

Արտաքին պատերի արտաքին երեսապատում - պողպատե պրոֆիլավոր թերթեր

Արտաքին պատերի և տանիքի մեկուսիչ թաղանթներ - գոլորշամեկուսիչ, քամու և ջրամեկուսիչ:

Հիմնական մուտքի վերնամասում կազմակերպված է շվաքարան

Տան մուտքին անմիջական կից տեղադրված է շեմ (գավիթ):

Արտաքին պատերում լուսամուտների լցվածքները - մետաղոպլաստ պրոֆիլներից

Շահագործման ընթացքում չի թույլատրվում՝

- կրող կոնստրուկցիաների - հարաչափերի փոփոխություն, ներգործում
- միջնորմների տեղափոխություն
- Ցանկացած տեսակի աշխատանքներ որոնք կարող են ազդել կոնստրուկտիվ կայունության և երկրաչափական անփոփոխելիության, անշեղելիության վրա

Տեխնիկա - տնտեսական ցուցանիշներ

Հարկերի քանակը - 1

Առանց նկուղի

Ընդհանուր ներքին մակերեսը -90,43 մ^2

Հարկի բարձրությունը (հատակից-առաստաղ) - 2,6 մ

Սենյակների կազմը՝

Բնակելի սենյակներ

- ընդհանուր սենյակ - համակցված խոհանոց-ճաշասենյակի հետ - 29.74 մ^2
- ննջասենյակ - 11.41 մ^2
- ննջասենյակ - 11.76 մ^2

Օժանդակ սենյակներ

- նախասրահ -12.68մ^2
- լոգարան, ցնցուղարան զուգարանով (համակցված բաղնիք) - 3.72 մ^2
- սանհանգույց (հյուրերի) - 2.72 մ^2

Շենքից դուրս

- շեմ (գավիթ) անմիջական տան մուտքի առաջ - 2.07մ^2

Երաշխավորագիր Ա02/01   ___ 06. 2024 թ.

Համաձայն ՀՀ կառավարության 2015 թվականի մարտի 19-ի << Հայաստանի Հանրապետությունում կառուցապատման նպատակով թույլտվությունների և այլ փաստաթղթերի տրամադրմամբ կարգը հաստատելու և Հայաստանի Հանրապետության կառավարության մի շարք որոշումները ուժը կորցրած ճանաչելու մասին>> N 596 Ն որոշման N 2 րդ հավելվաշի << Արտկոն>> ՓԲԸ -ն երաշխավորում է մոդուլային սկզբունքով մշակված և նախագծված ույն բնակելի տան կառուցման նախագծային փաստաթղթերի համապատասխանությունը ՀՀ օրենսդրության և նորմատիվային փաստաթղթերի պահանջներին

<<Արտկոն>> ՓԲԸ տնօրեն՝
Կարապետյան Ա.

ARTCON

ՃՇ-N 24 0103				
Մոդուլային եղանակով կառուցվող տիպային առանձնատուն <<Արտկոն 90>>				
Մշակեց	Տոնոյան Վ.		02.24	
Ստուգեց	Սարդարյան Ս.		02.24	
Ընդունեց				
Հաստատեց				

Ընդհանուր տվյալներ, բացատրագիր	Փուլ	Թերթ	Թերթեր
	ԱՆ	2	

Հատակագիծ 0,000 նիշում

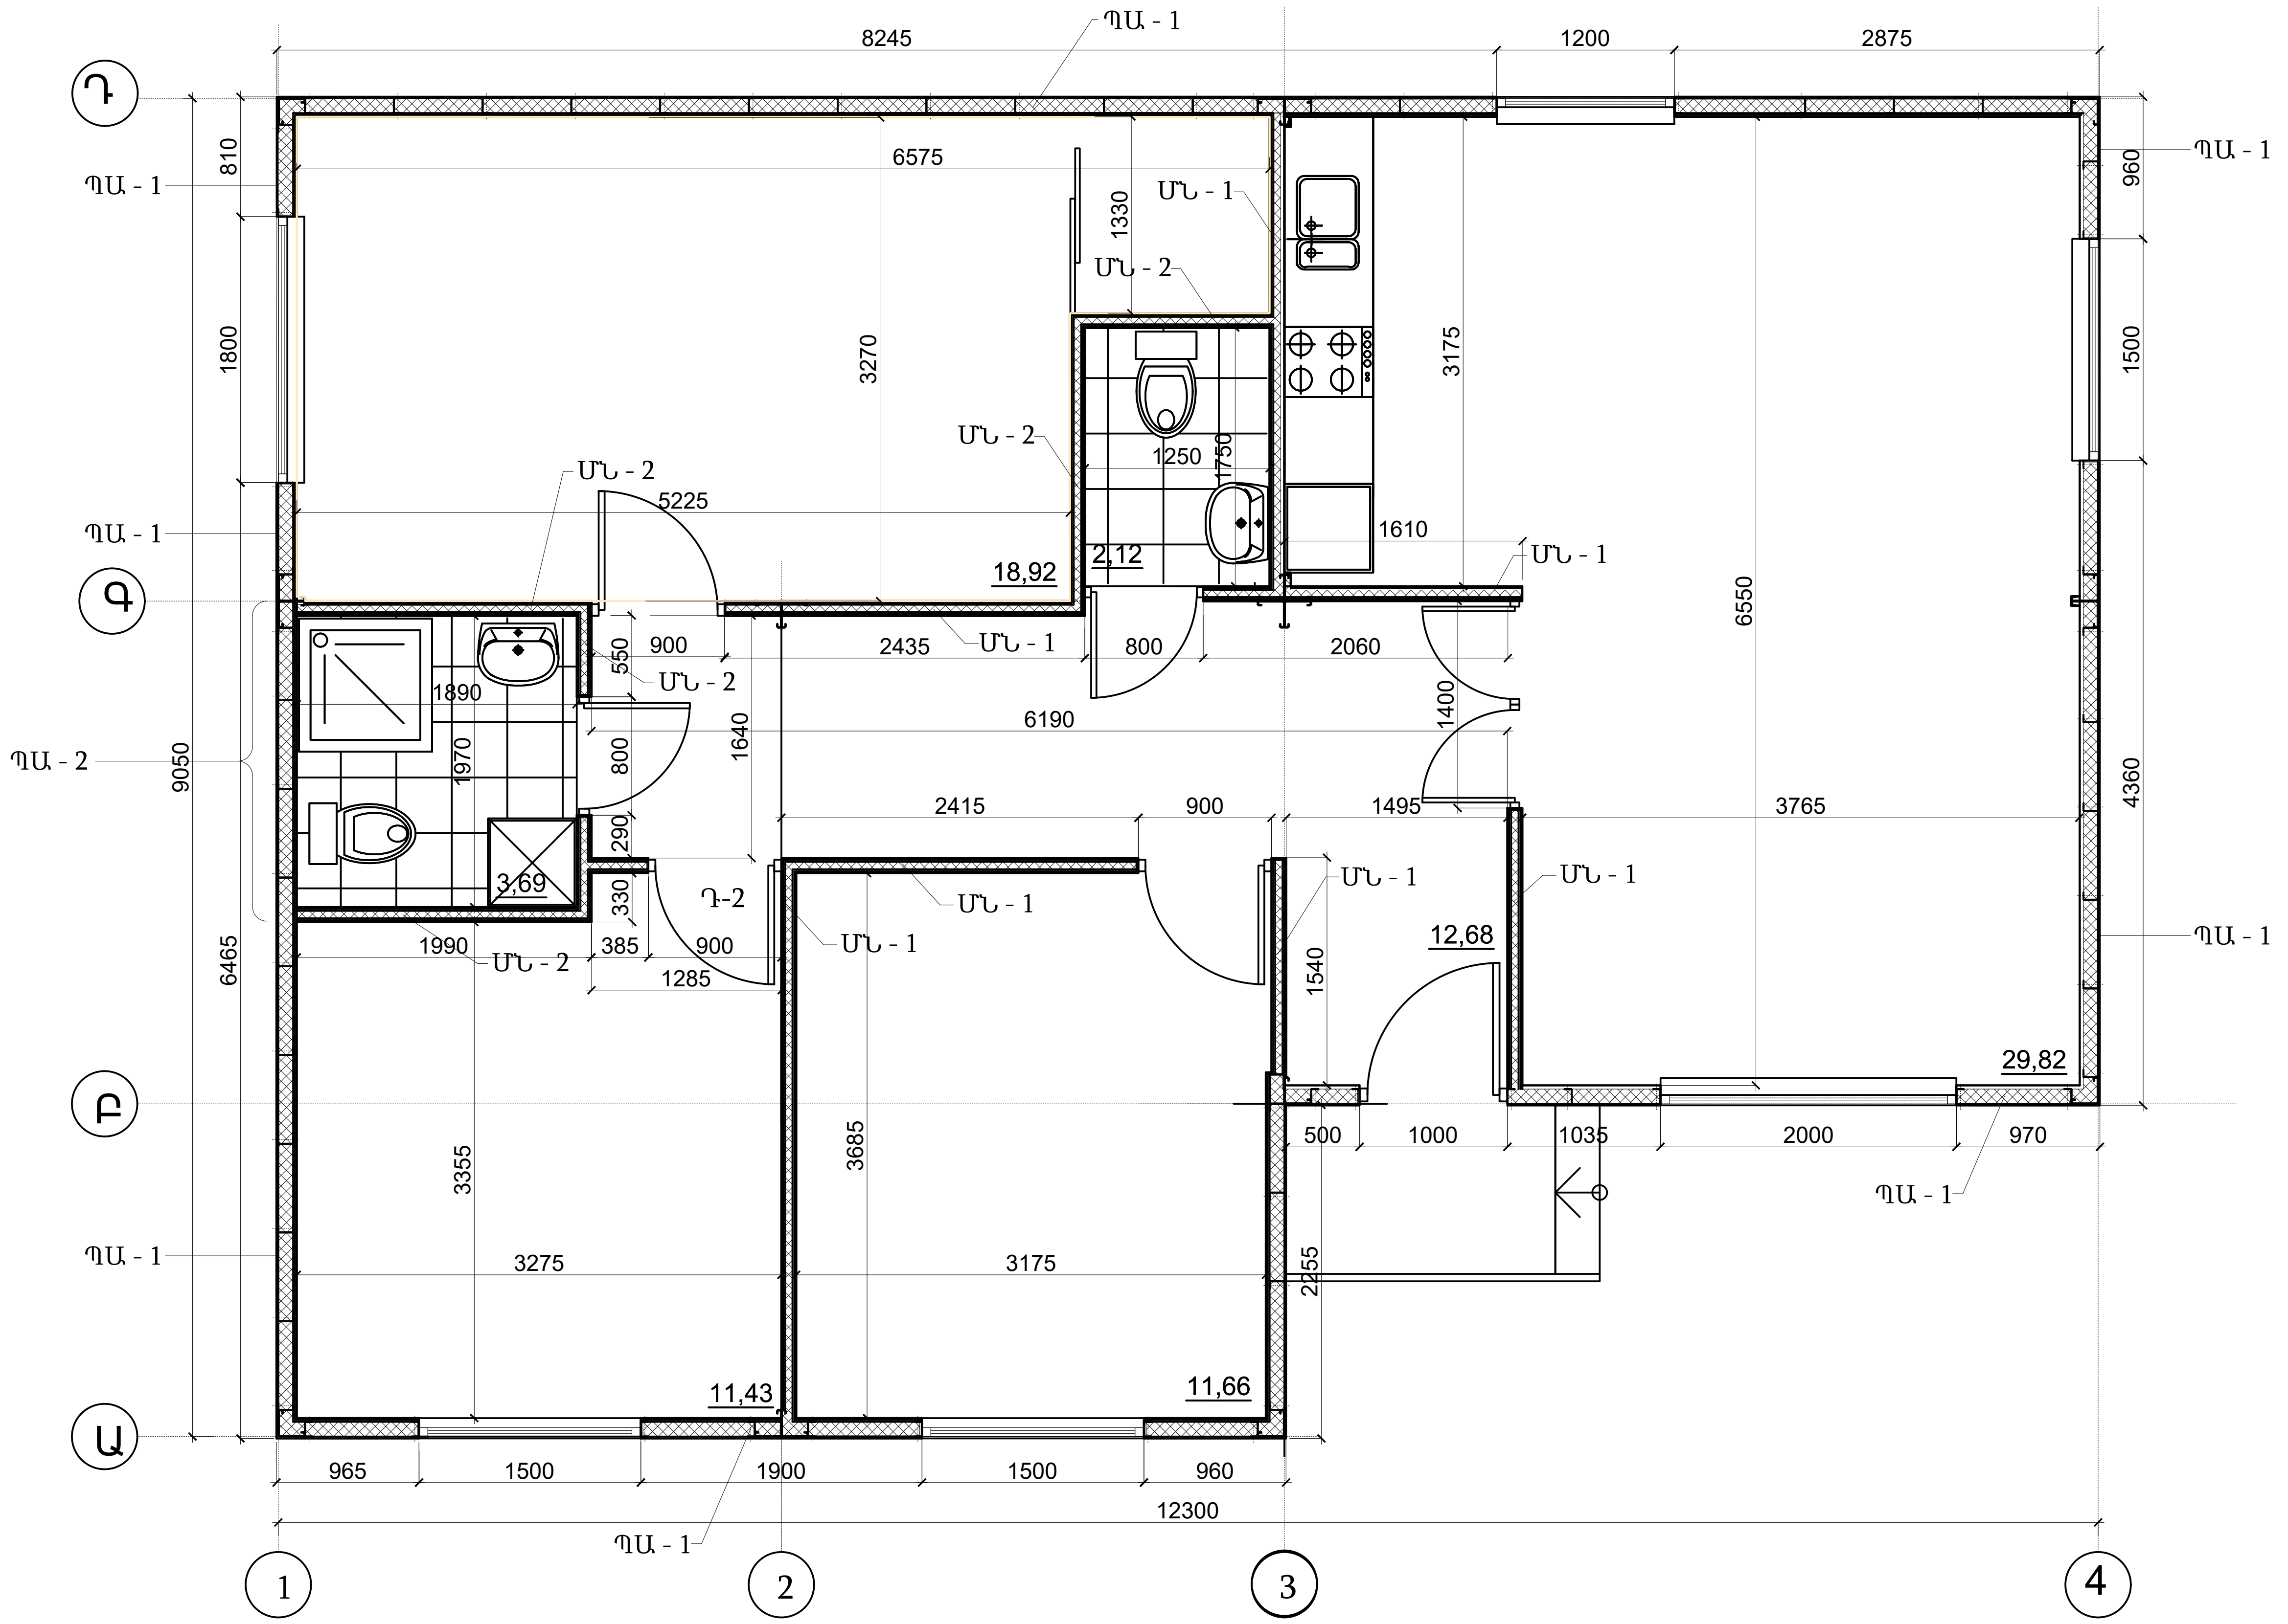

ARTCON	ՃՇ-N 24 0103			
	Մոդուլային եղանակով կառուցվող տիպային առանձնատուն <<Արտկոն 90>>			
Մշակեց	Տոնոյան Վ.	02.24		
Ստուգեց	Մարգարյան Ս	02.24		
Ընդունեց				
Հաստատեց				
	Հատակագիծ 0,000 նիշում	Փուլ	Թերթ	Թերթեր
		ԱՆ	3	

Ճակատ 1-4

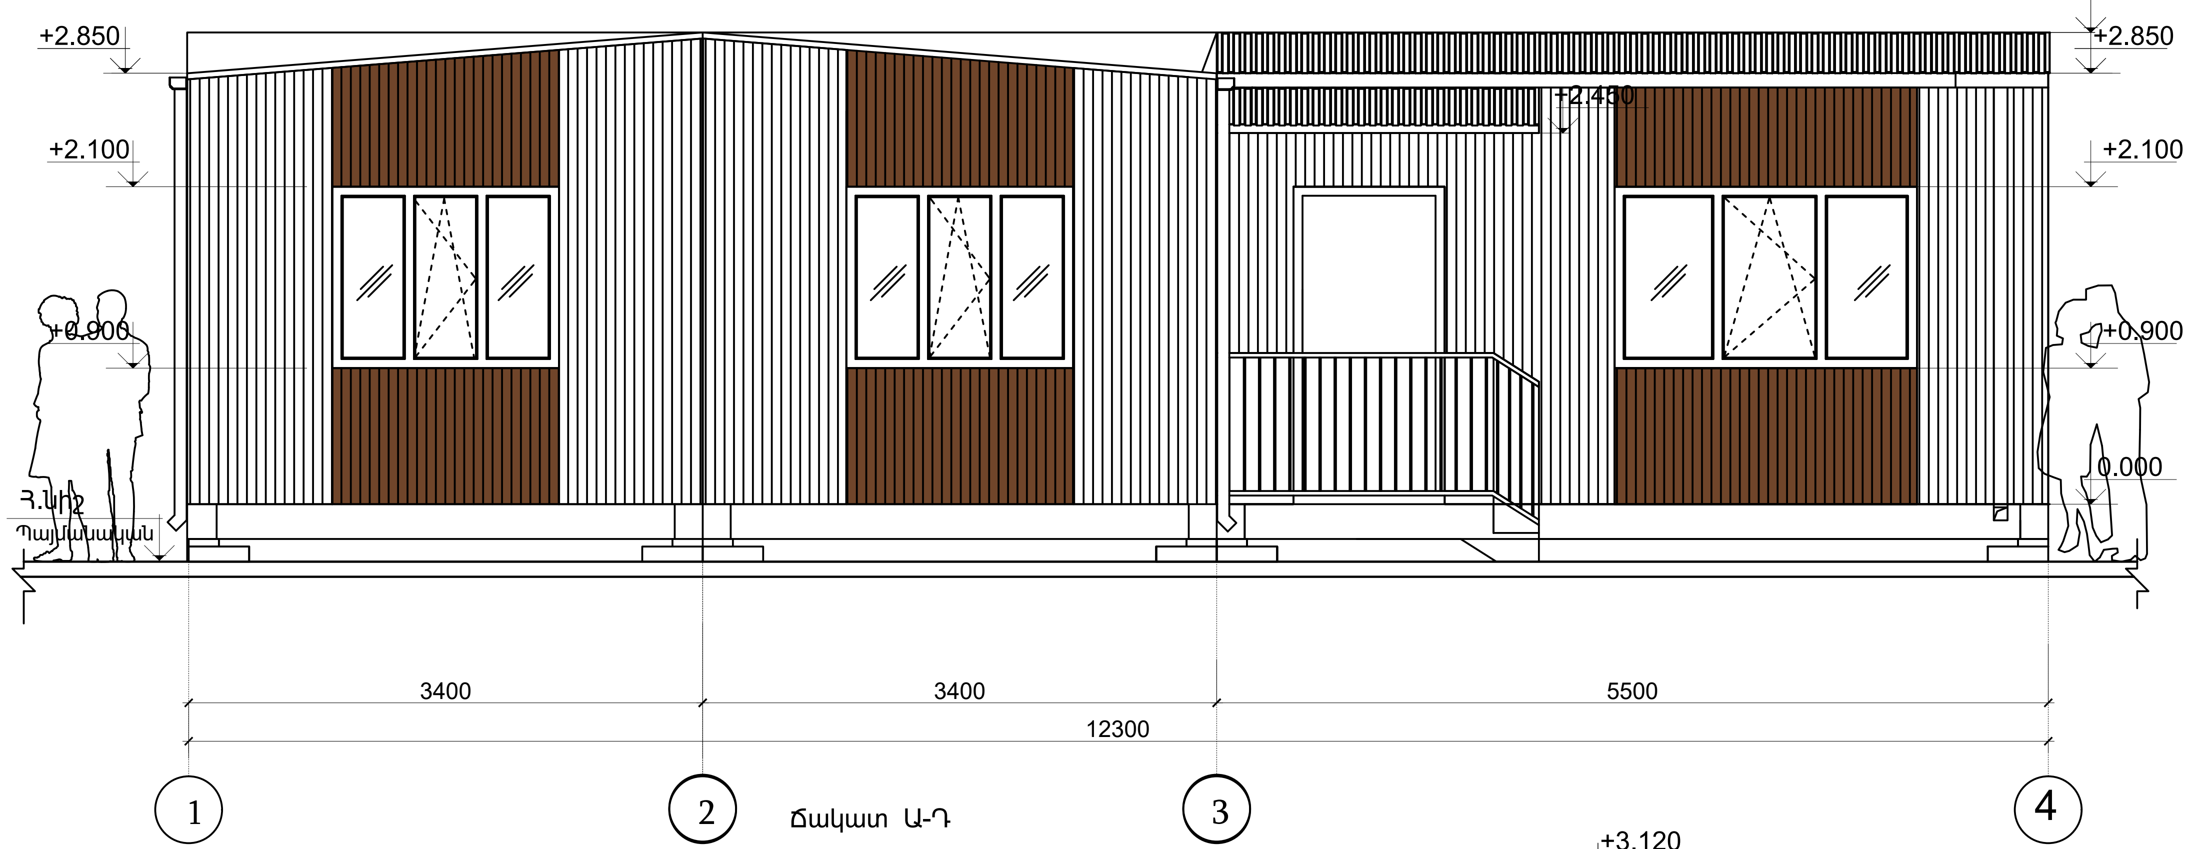

Ճակատ Ա-Դ

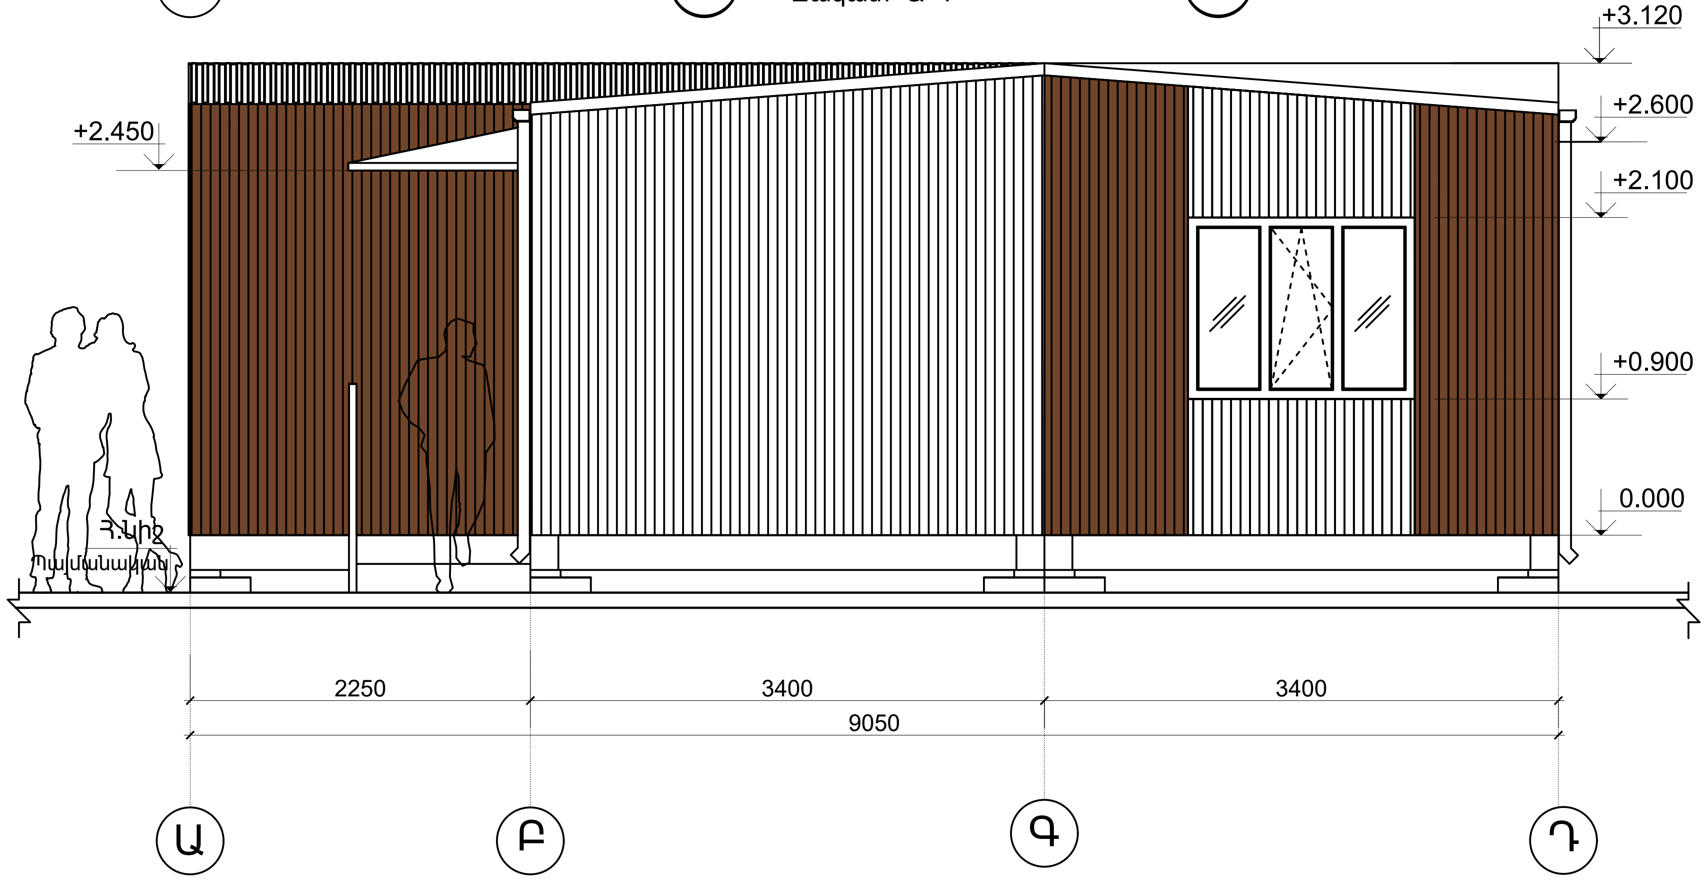

ARTCON				ՃՇ-N 24 0103			
				Մոդուլային եղանակով կառուցվող տիպային առանձնատուն <<Արտկոն 90>>			
					Փուլ	Թերթ	Թերթեր
Մշակեց	Տոնոյան Վ.		02.24	Ճակատներ 1-4, Ա-Դ	ԱՆ	4	
Ստուգեց	Սարդարյան Ս.		02.24				
Ընդունեց							
Հաստատեց							

Ճակատ 4-1

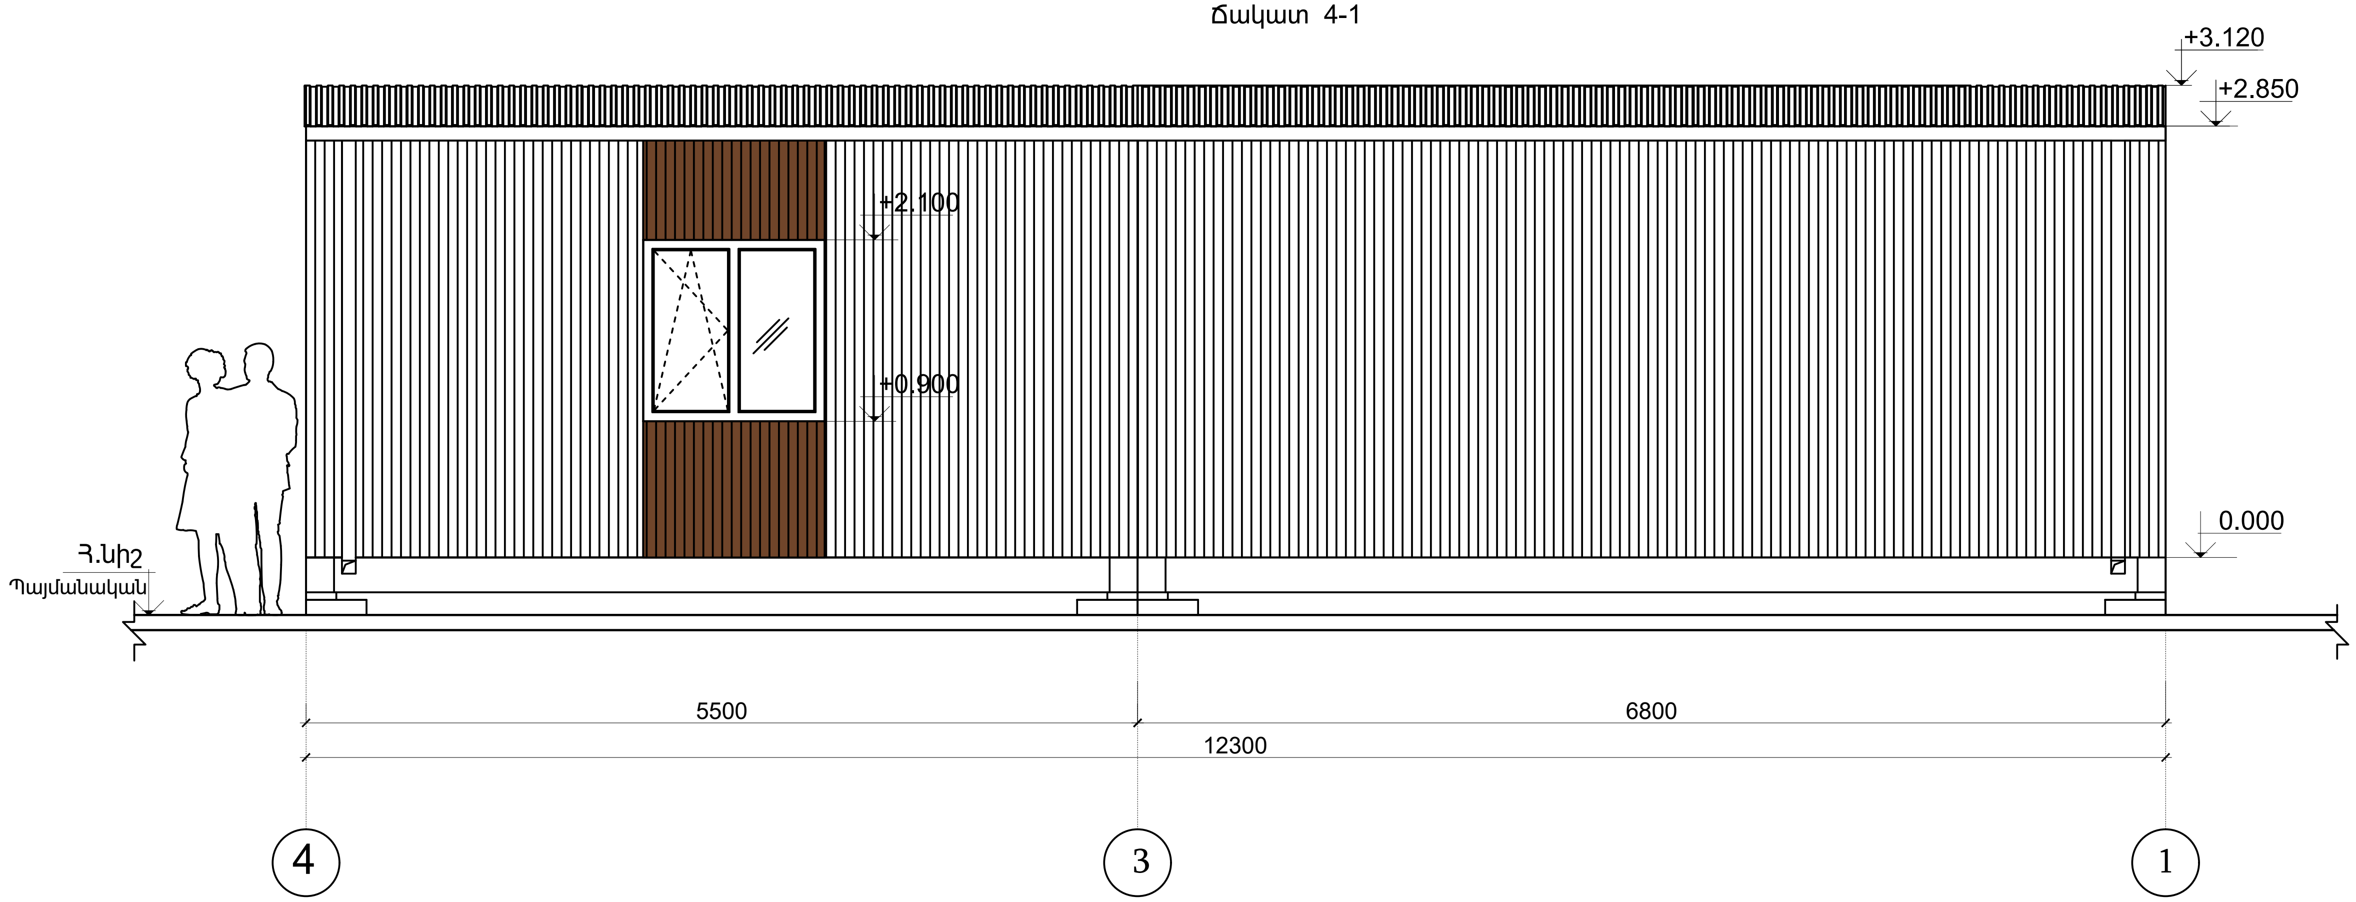

Ճակատ Դ - Ա

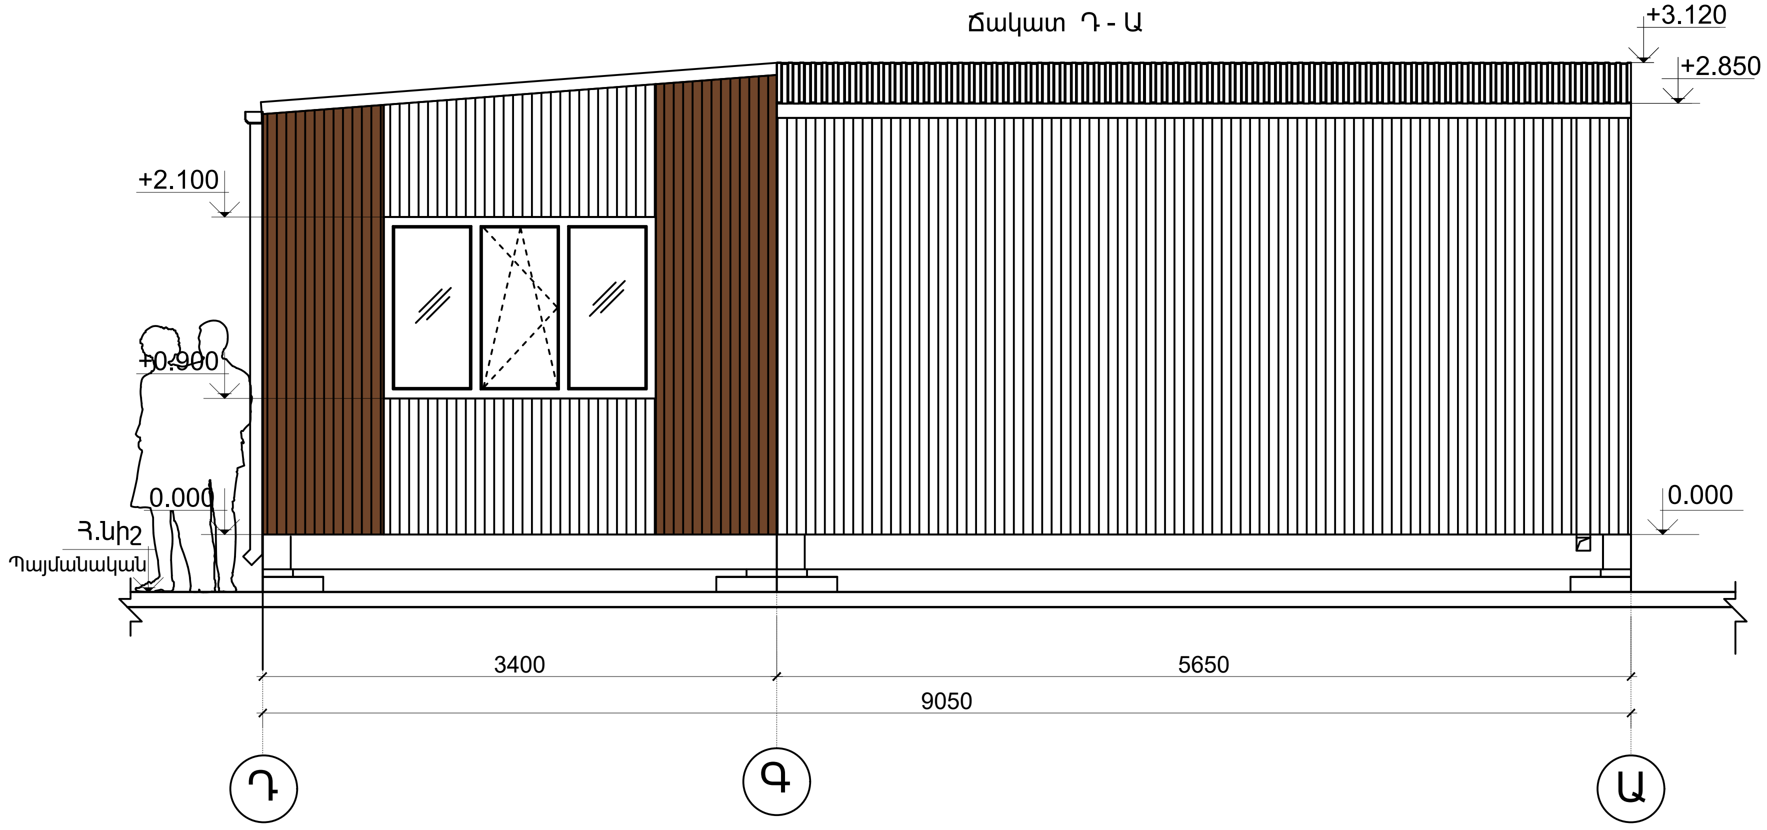

ARTCON				ՃՇ-N 24 0103
				Մոդուլային եղանակով կառուցվող տիպային առանձնատուն <<Արտկոն 90>>
Մշակեց	Տոնոյան Վ.		02.24	Ճակատներ Դ-Ա, 4-1
Ստուգեց	Սարդարյան Ս.		02.24	
Ընդունեց				
Հաստատեց				

Փուլ	Թերթ	Թերթեր
ԱՆ	5	

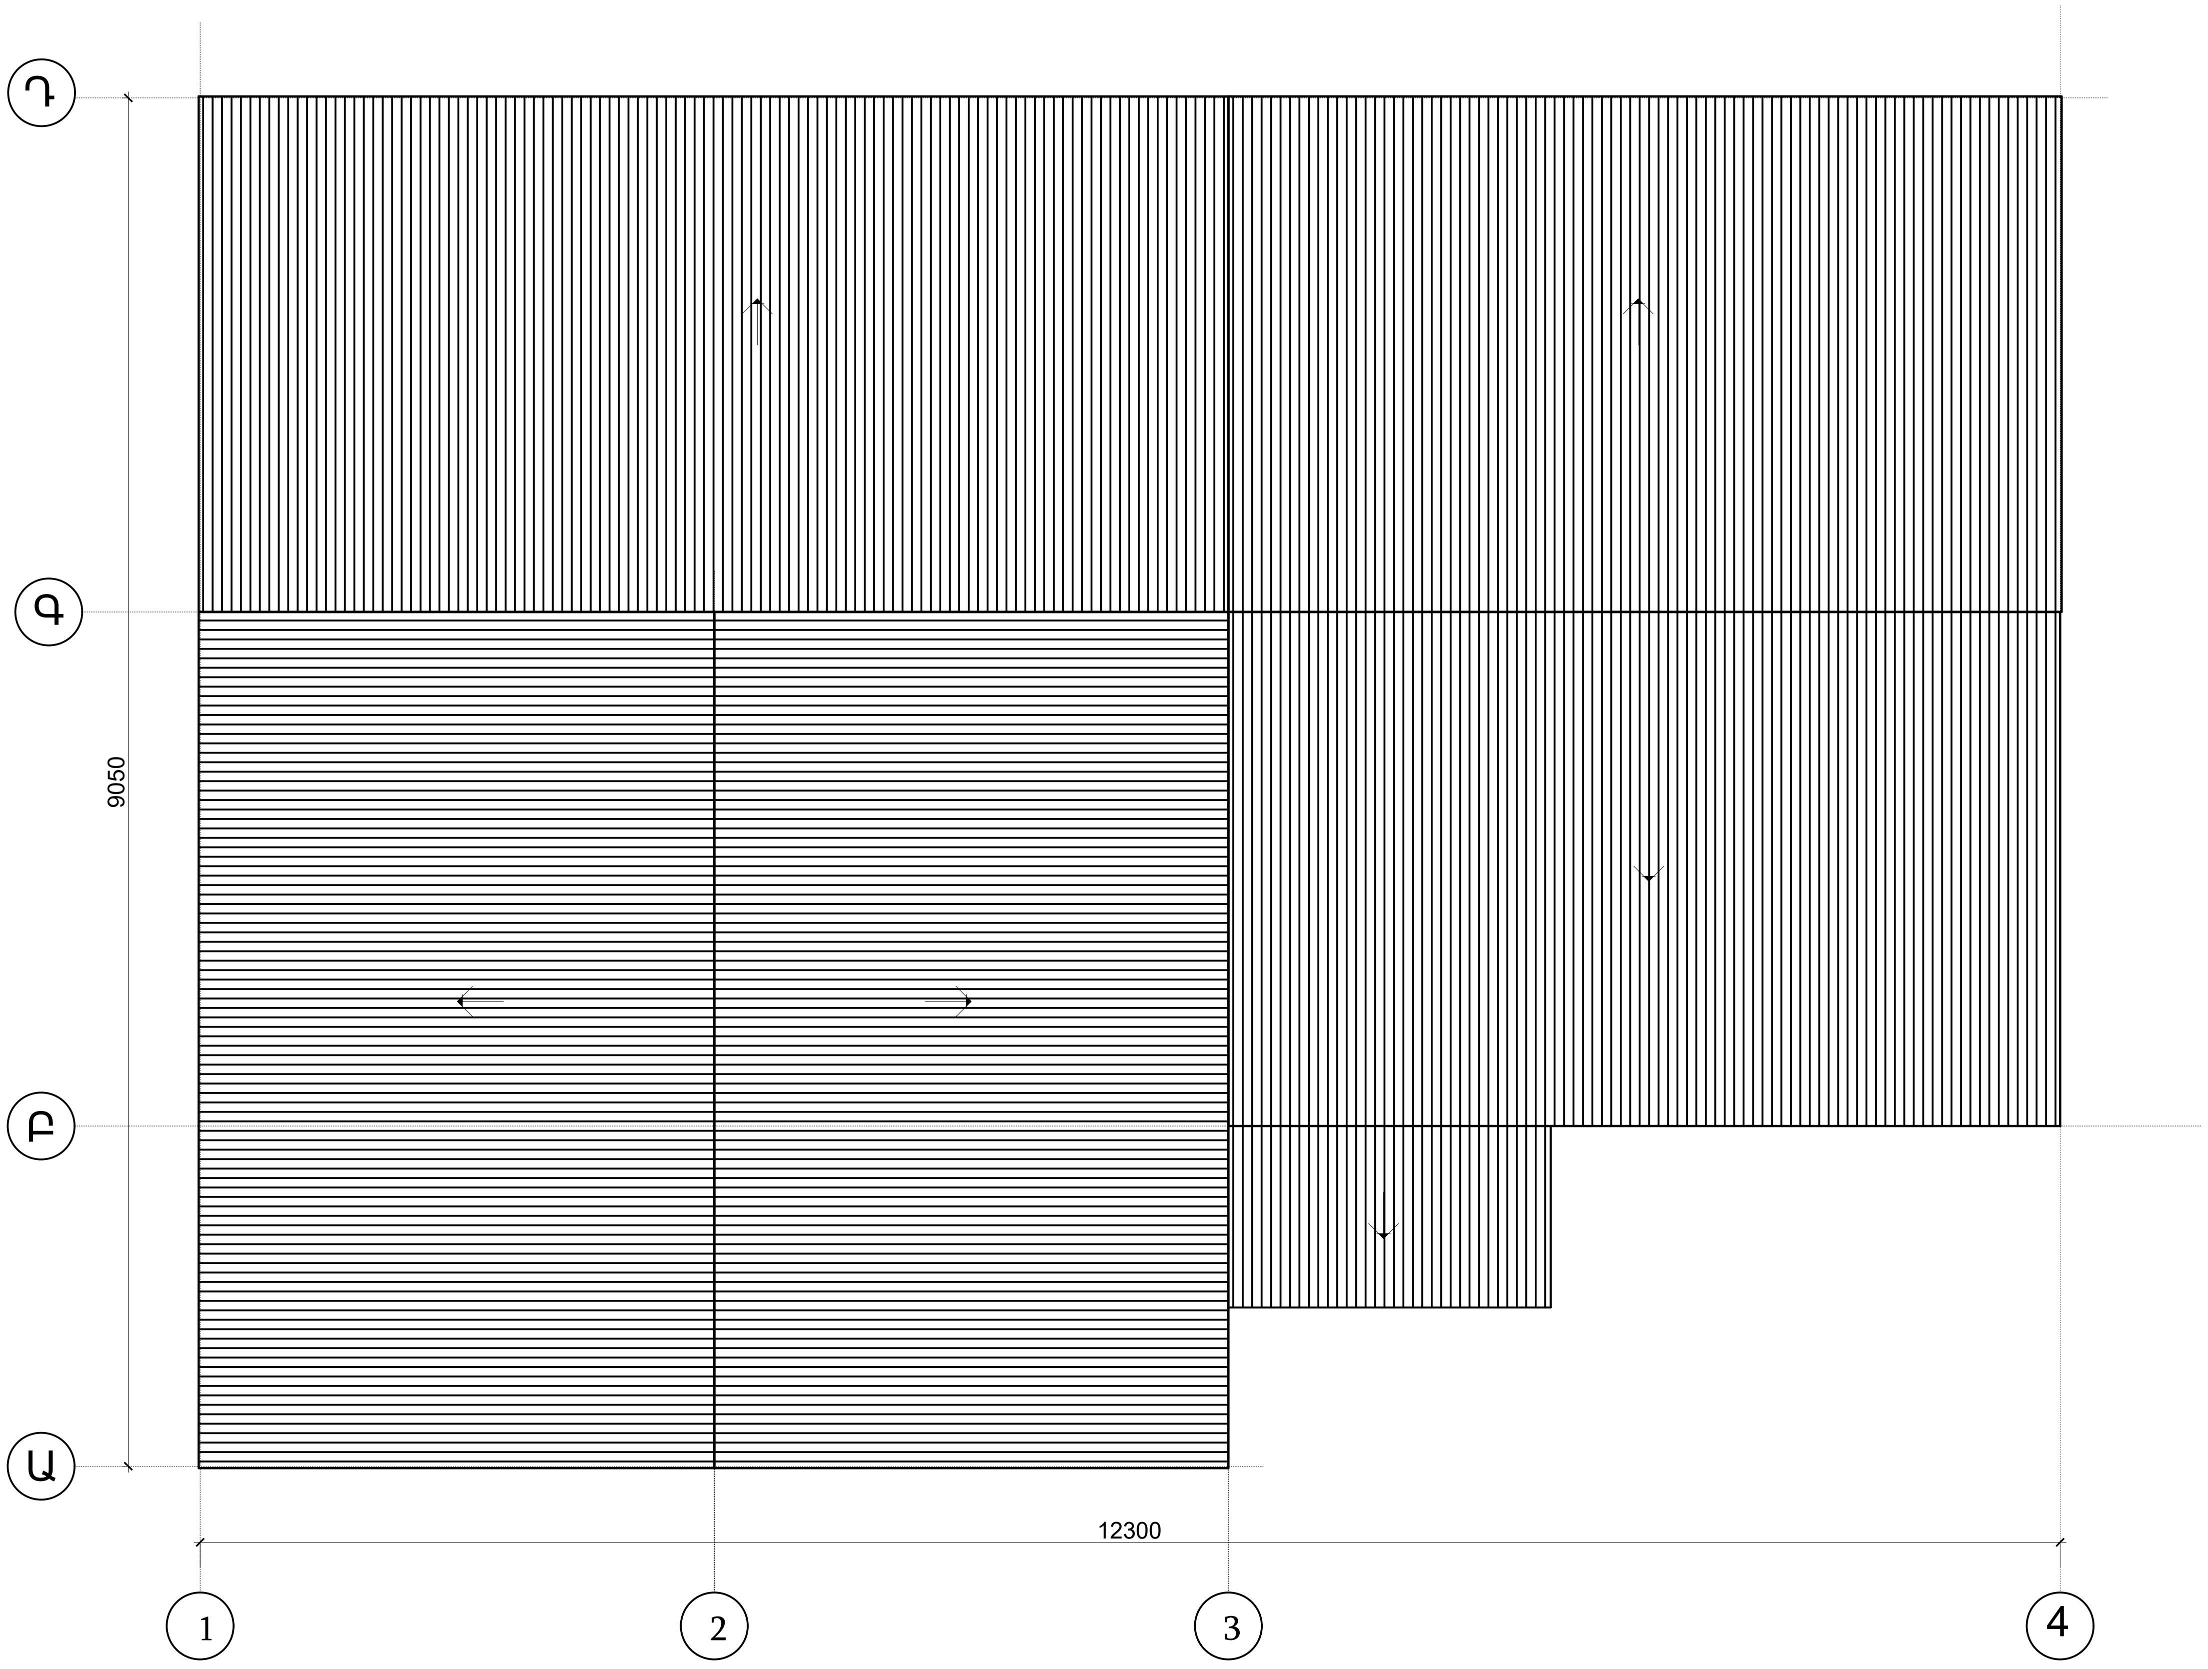

ARTCON

				ՃՇ-N 24 0103
				Մոդուլային եղանակով կառուցվող տիպային առանձնատուն <<Արտկոն 90>>
Մշակեց	Տոնոյան Վ.		02.24	Տանիքի հատակագիծ
Ստուգեց	Սարդարյան Ս.		02.24	
Ընդունեց				
Հաստատեց				

Փուլ	Թերթ	Թերթեր
ԱՆ	6	

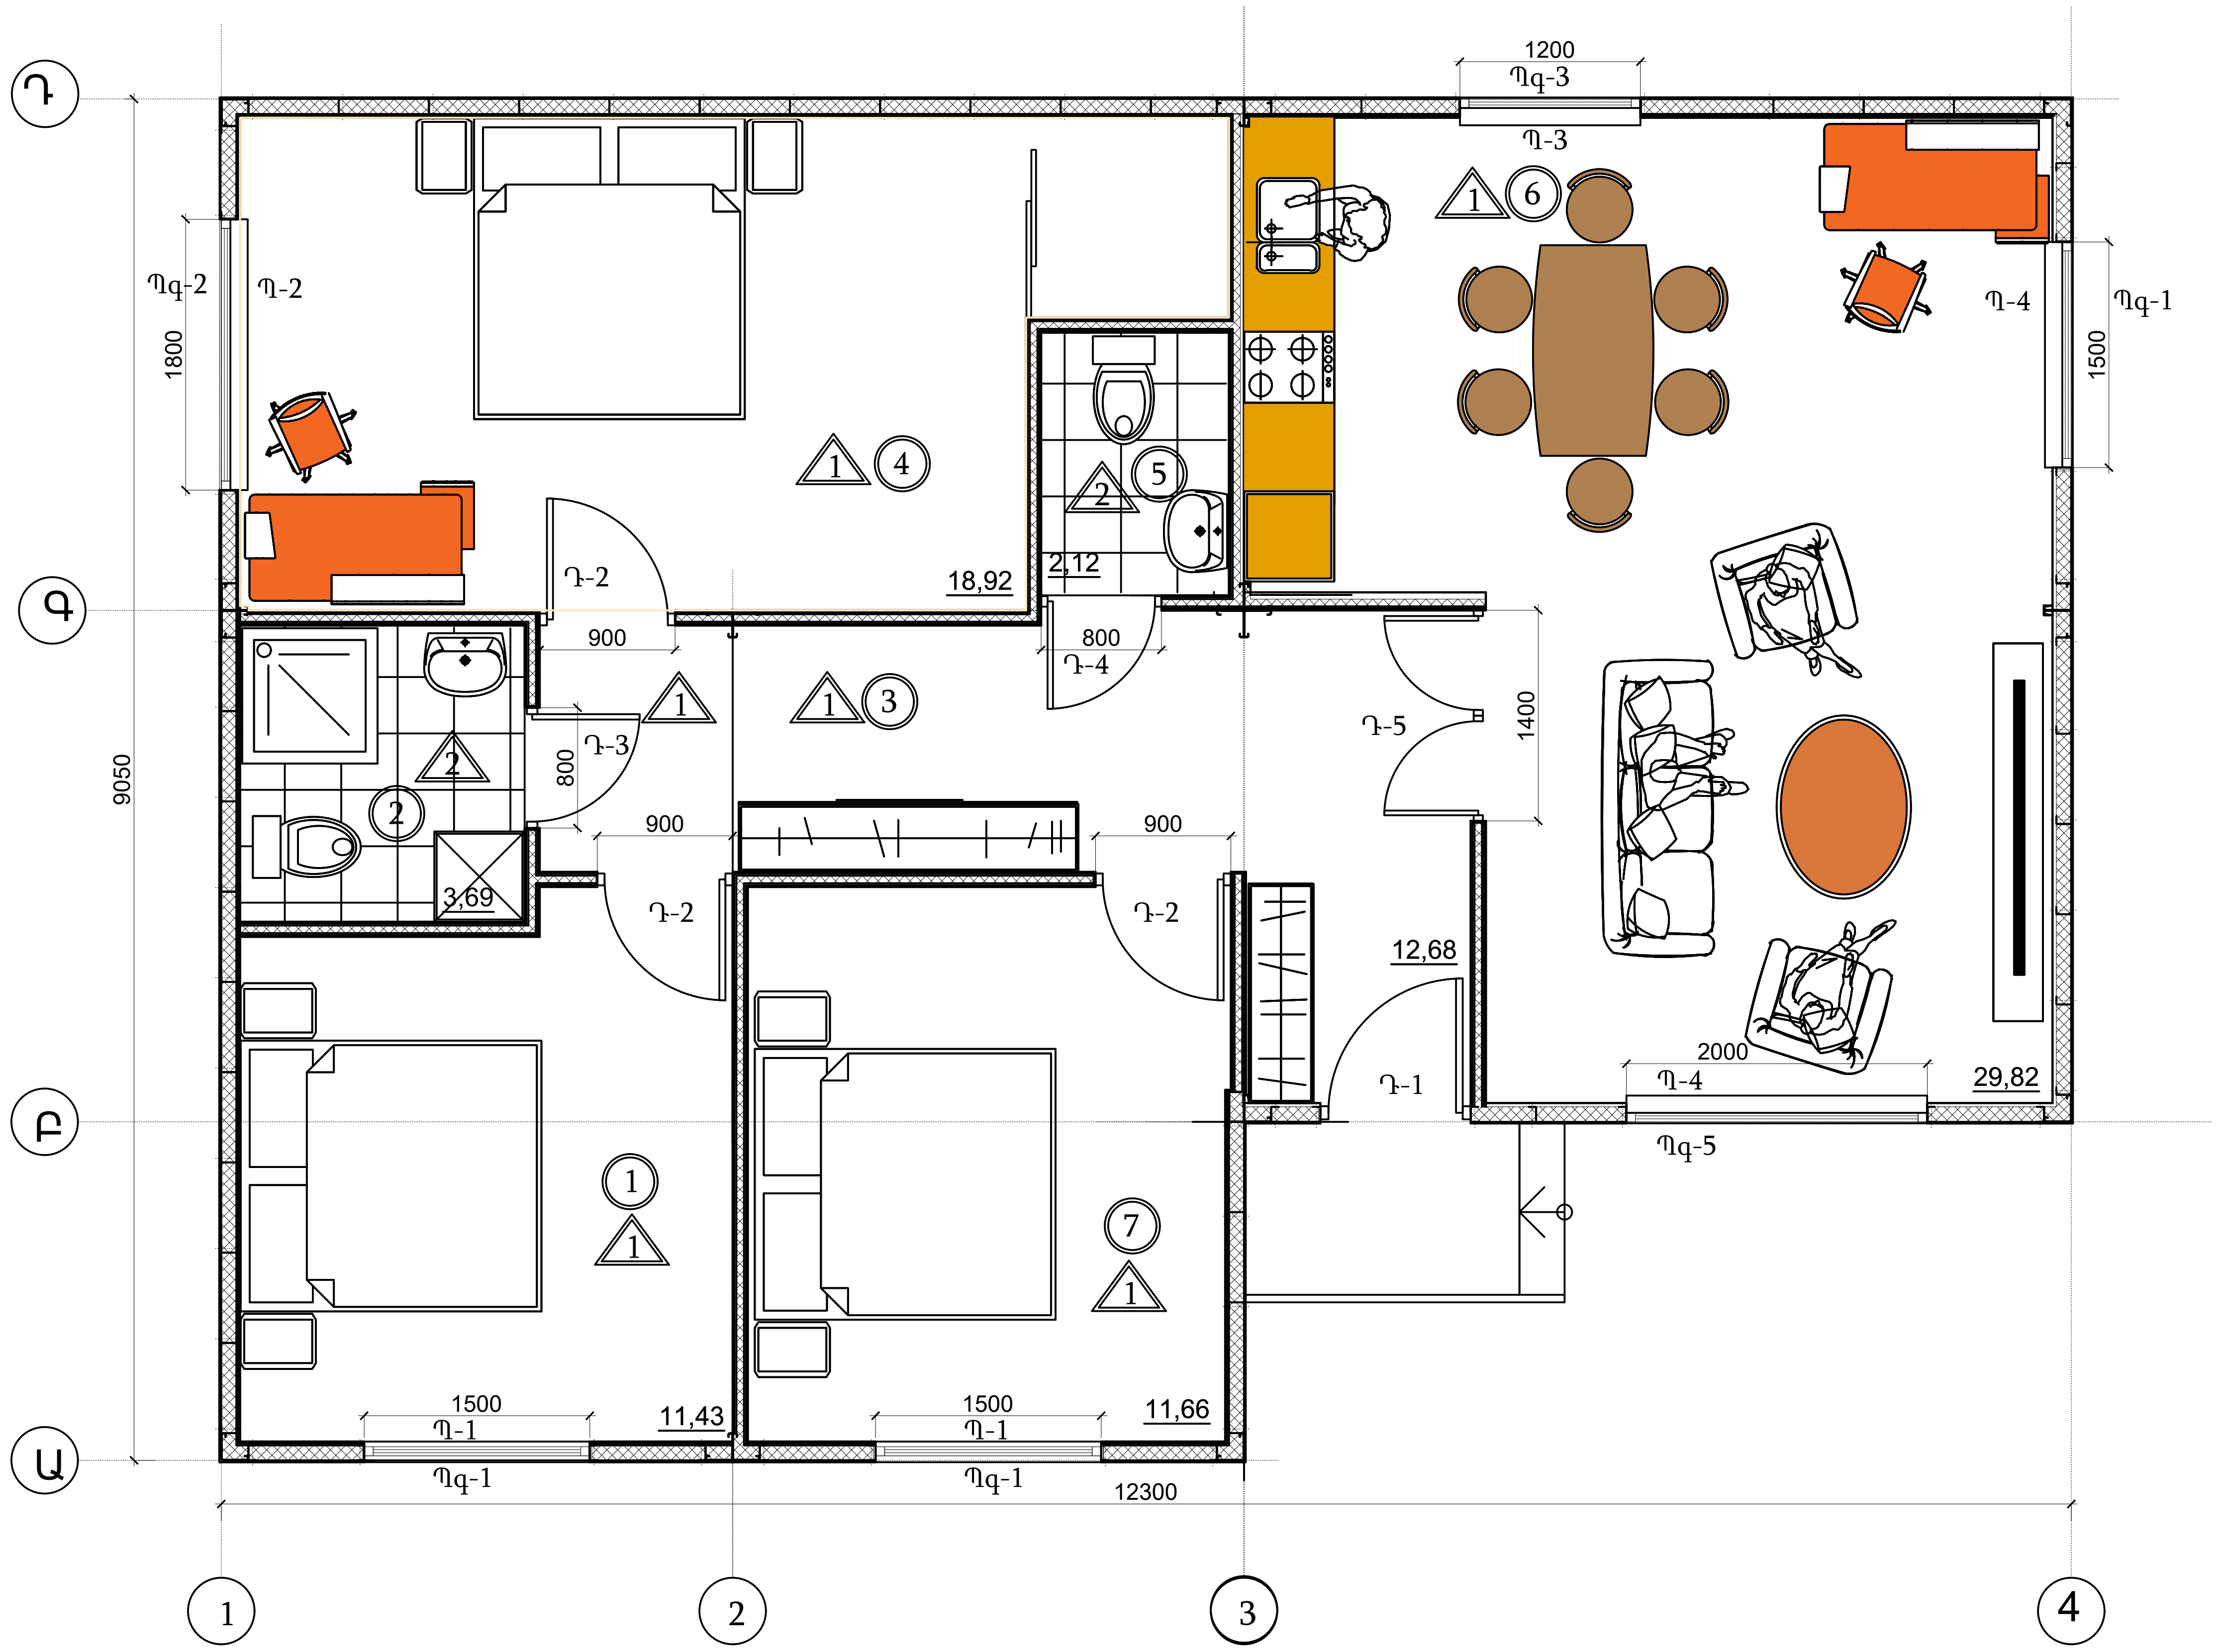

Պայմանական նշաններ

7	-	սենյակի համարը
1 (եռանկյուն)	-	հատակի տիպը
Դ-1	-	դռան տիպը
Պ-1	-	պատուհանի տիպը
Պզ-1	-	պատուհանագոգի տիպը
ՊԱ - 1	-	արտաքին պատ, տիպ 1
ՄՆ - 1	-	միջնորմ ներքին, տիպ 1

ARTCON

ՃՇ-N 24 0103

Մոդուլային եղանակով կառուցվող տիպային առանձնատուն <<Արտկոն 90>>

				Հարդարման աշխատանքների մակնիշավորման հատակագիծ	Փուլ	Թերթ	Թերթեր
Մշակեց	Տոնոյան Վ.		02.24		ԱՆ	7	
Ստուգեց	Սարդարյան Ս.		02.24				
Ընդունեց							
Հաստատեց							

Արտաքին պատուհանների և դռների բացվածքների լցվածքների մասնագիր

Տիպը	Անվանումը	Քանակը	Նկարվածքը	Նշումներ
		Պատուհաններ		
Պ-1	Պատուհանի բլոկ մետաղապլաստ հնգախուց պրոֆիլներից 1500 x 2100 h, երկշերտ ապակեփաթեթով	2	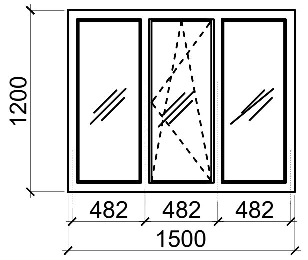	
Պ-2		1	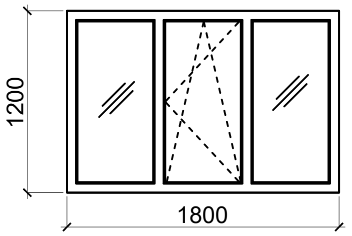	
Պ-3		1	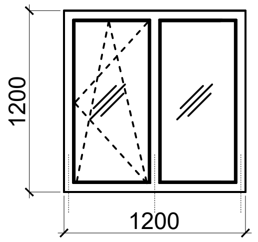	
Պ-4		1	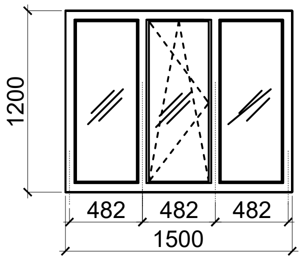	
Պ-5			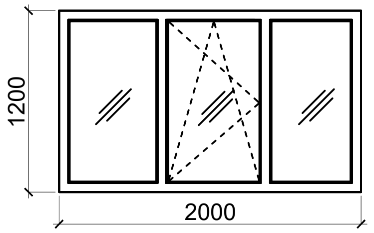	

Դռներ

		Պատուհանագոգեր		
Պգ-1		3	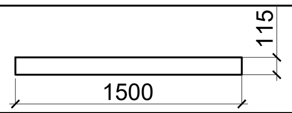	
Պգ-2		1	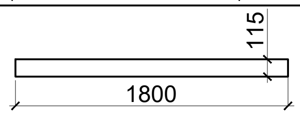	
Պգ-3		1	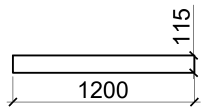	
Պգ-4		1	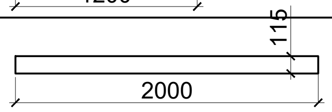	

1. Պատուհանների չափերը տրված են բացարձակ: Անհրաժեշտ է հնարավոր շեղումները ճշտել տեղում բնապայման չափումների արդյունքում, պահպանելով պատուհանի բլոկի և բացվածքի տեխնոլոգիական միջտարածությունը:

ARTCON				ՃՇ-N 24 0103
				Մոդուլային եղանակով կառուցվող տիպային առանձնատուն <<Արտկոն 90>>
Մշակեց	Տոնոյան Վ.		02.24	Արտաքին պատուհանների բացվածքների լցվածքների մասնագիր
Ստուգեց	Սարդարյան Ս.		02.24	Փուլ: ԱՆ; Թերթ: 8; Թերթեր:
Ընդունեց				
Հաստատեց				

Արտաքին պատուհանների և դռների բացվածքների լցվածքների մասնագիր (շարունակություն)

Դռներ				
Դ-1	Դռան բլոկ մետաղական 1000 x 2100 մմ, ջերմամեկուսացված, (հանքաբամբակ կոնստրուկցիայի ներսում)	1	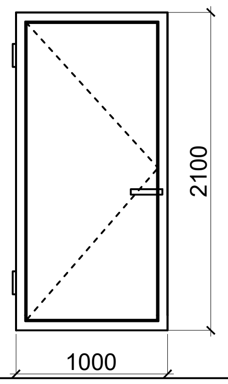	Արտաքին
Դ-2	Դռան բլոկ (МДФ) ներկված, գործարանային արտադրության	3	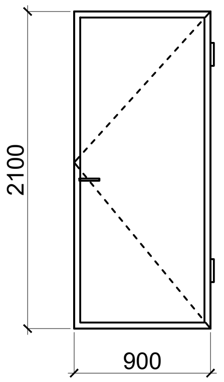	Ներքին
Դ-3		1	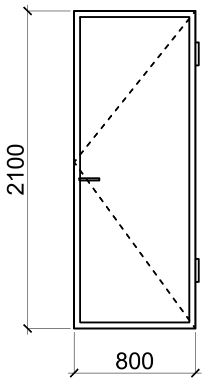	Ներքին
Դ-4		1	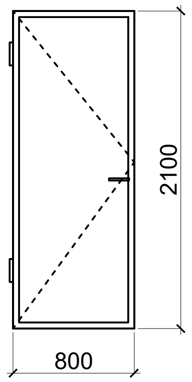	Ներքին
Դ-5		1	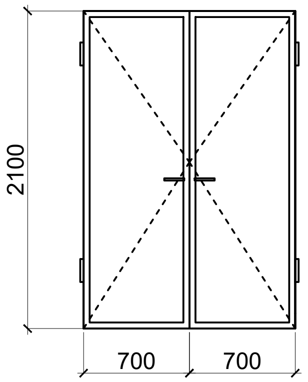	Ներքին

ARTCON

ՃՇ-N 24 0103

Մոդուլային եղանակով կառուցվող տիպային առանձնատուն <<Արտկոն 90>>

Մշակեց	Տոնոյան Վ.		02.24	Դռների բացվածքների լցվածքների մասնագիր	Փուլ	Թերթ	Թերթեր
Ստուգեց	Սարդարյան Ս.		02.24		ԱՆ	9	
Ընդունեց							
Հաստատեց							

Հատակների մասնագիր

Սենքի համարը	Հատակի տիպը	Հատակի ուրվագիծ	Հատակի տիպի տվյալներ (անվանում, հիմքի հաստություն և այլն)	Մակերես մ²
1,3,4,6,7	1	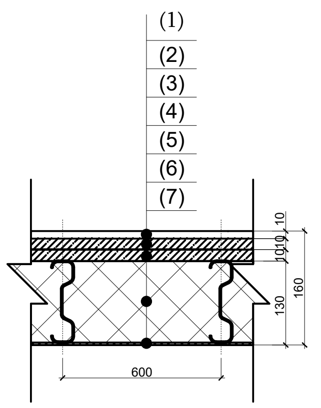	(1) Հատակի լամինացված պաստառ 10մմ, ISO 14486:2012 (2) Ցեմենտ-տաշեղային սալեր (ЦСП) -10մմ երկշերտ (3) Գոլորշամեկուսիչ թաղանթ ''Технониколь'' (4) Ջերմամեկուսիչ հանքաբամբակ 40կգ/մ³ (5) Կարկասի տարրեր ցինտապատ պողպատից (6) Հիդրոմեկուսիչ թաղանթ СТН Ф 80 г/м² ''Технониколь'' (7) Երեսապատում պողպատե ցինկապատ թիթեղով 0,7մմ	84,8
2,5	2	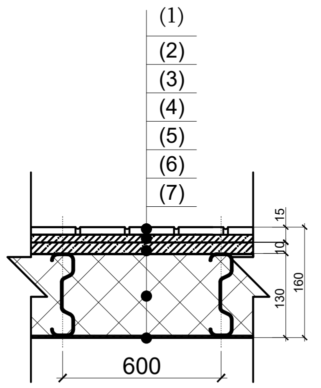	(1) Հատակի կերամոգրանիտե սալեր պոլիմեր-ցեմենտավազե շաղախի վրա - 15 մմ (2) Ցեմենտ-տաշեղային սալեր (ЦСП) -10մմ երկշերտ (3) Գոլորշամեկուսիչ թաղանթ ''Технониколь'' (4) Ջերմամեկուսիչ հանքաբամբակ 40կգ/մ³ (5) Կարկասի տարրեր ցինտապատ պողպատից (6) Հիդրոմեկուսիչ թաղանթ СТН Ф 80 г/м² ''Технониколь'' (7) Երեսապատում պողպատե ցինկապատ թիթեղով 0,7մմ	5,85

Ներքին հարդարման աշխատանքների մասնագիր

Սենքի համարը, կամ անվանումը	Առաստաղ	Մակերես մ²	Պատեր և միջնորմներ	Մակերես մ²
1,3,4,6	1. Ներկում լատեքսային հիմքով ներկով նախնական հիմնաշերտի (грунт) վրա 2. Հարթեցում գիպսի հիմքով ցեփամածիկով (կարերի լցոնում)	84,51	1. Ներկում լատեքսային հիմքով ներկով նախնական հիմնաշերտի (грунт) վրա 2. Հարթեցում գիպսի հիմքով ցեփամածիկով (կարերի լցոնում)	208.97
2,5	1. Պլաստիկ երիզավոր նյութից կախովի առաստաղ	5,81	1. Կերամիկական ջնարակված պատի ալիկներ պոլիմեր-ցեմենտավազե սոսինձ-մածիկի վրա (h=2,4)	31,55

Շրիշակների մասնագիր

Սենքի համարը, կամ անվանումը	Անվանում	Միավոր գմ		
1,3,4,6	1. Պլաստիկ շրիշակների տեղադրում	59,49		

Արտաքին պատերի արտաքին երեսապատման պրոֆիլավոր թերթերի մասնագիր

Հ/Հ	Անվանում	Գունային լուծումը	Քանակ (մ²)	Մակնիշը Ճակատների վրա
1	Պրոֆիլավոր թերթեր С8-1150-0,6 ГОСТ 24045-2010	գորշ RAL 7024	72,78	1
2	Պրոֆիլավոր թերթեր С8-1150-0,6 ГОСТ 24045-2010	Փայտի նկարվածք	29,27	2
3	Մետաղական կարկասի ներկում հակակոռոզիոն ներկով նախնական հիմնաշերտի վրա	գորշ RAL 7024	-	3

ARTCON				ՃԾ-N 24 0103			
				Մոդուլային եղանակով կառուցվող տիպային առանձնատուն <<Արտկոն 90>>			
				Հատակների մասնագիր, ներքին հարդարման աշխատանքների մասնագիր	Փուլ	Թերթ	Թերթեր
Մշակեց	Տոնոյան Վ.		02.24		ԱՆ	10	
Ստուգեց	Սարդարյան Ս.		02.24				
Ընդունեց							
Հաստատեց							

Տանիք էլեմենտների տեղեկագիր

Պատի տիպը	Տանիքի ուրվագիծ	Տանիքի էլեմենտների տվյալներ (անվանում, հաստություն և այլն)	Մակերես մ²
ՏԱ - 1	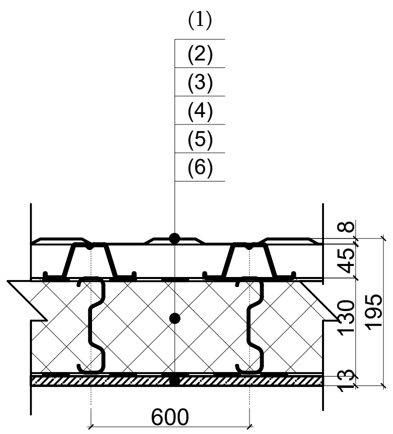	(1) Պրոֆիլավոր թերթեր C8-1150-0,6 ГОСТ 24045-2010 (2) Ջրամեկուսիչ թաղանթ (3) Մետաղական կարկասի էլեմենտներ (4) Ջերմամեկուսիչ հանքաբամբակ 40 կգ/մ³ - 130 մմ (5) Գոլորշամեկուսիչ թաղանթ (6) Գիպսոստվարաթղթե երեսապատում միաշերտ - գիպսոստվարաթուղթ ГСП-А (Knauf) 12.5մմ	98,94
Քիվի անցումային տար			
Քտ - 1	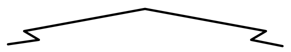 L = 0.28 մ		գմ 17,95

ARTCON				ՃԾ-N 24 0103	
				Մոդուլային եղանակով կառուցվող տիպային առանձնատուն <<Արտկոն 90>>	
Մշակեց	Տոնոյան Վ.		02.24	Տանիք էլեմենտների տեղեկագիր	Փուլ: ԱՆ; Թերթ: 11; Թերթեր:
Ստուգեց	Սարդարյան Ս.		02.24		
Ընդունեց					
Հաստատեց					

Արտաքին պատերի մասնագիր

Պատի տիպը	Հատակի ուրվագիծ	Հատակի տիպի տվյալներ (անվանում, հիմքի հաստություն և այլն)	Մակերես մ²
ՊԱ - 1	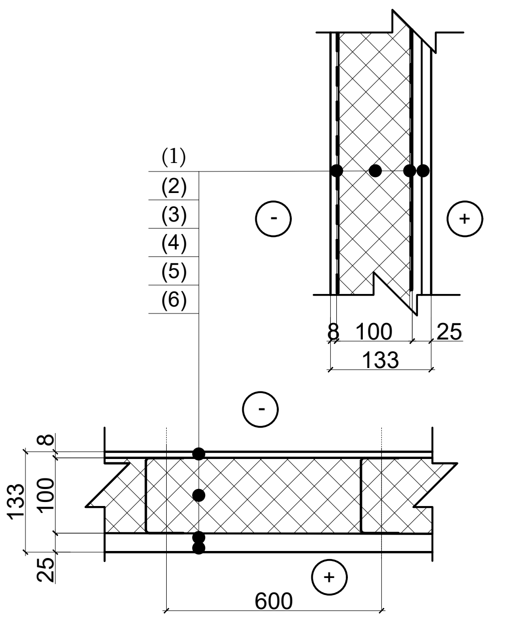	(1) Պրոֆիլավոր թերթեր C8-1150-0,6 ГОСТ 24045-2010 (2) Ջրամեկուսիչ թաղանթ (3) Մետաղական կարկասի էլեմենտներ (4) Ջերմամեկուսիչ հանքաբամբակ 40 կգ/մ³ - 100 մմ (5) Գոլորշամեկուսիչ թաղանթ (6) Գիպսոստվարաթղթե երեսապատում երկշերտ - գիպսոստվարաթուղթ ГСП-А (Knauf) 12.5մմ	95,95
ՊԱ - 2	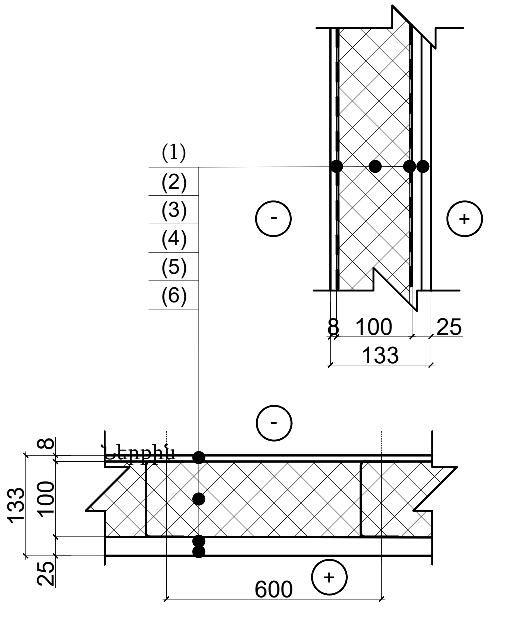	(1) Պրոֆիլավոր թերթեր C8-1150-0,6 ГОСТ 24045-2010 (2) Ջրամեկուսիչ թաղանթ (3) Մետաղական կարկասի էլեմենտներ (4) Ջերմամեկուսիչ հանքաբամբակ 40 կգ/մ³ - 100 մմ (5) Գոլորշամեկուսիչ թաղանթ (6) Գիպսոստվարաթղթե երեսապատում երկշերտ 1) - գիպսոստվարաթուղթ ГСП-А (Knauf) 12.5մմ 2) - գիպսոստվարաթուղթ ГСП-Н2 ջրակայուն (Knauf) 12.5մմ	6,1

1. Արտաքին պատերի արտաքին երեսապատման պրոֆիլավոր թերթերի ծախսը դիտարկել պրոֆիլավոր թերթերի մասնագրում

Ներքին միջնորմների մասնագիր

Կոնստրուկցիայի տիպը	Միջնորմի կոնստրուկտիվ ուրվագիծ-սխեմա	Հատակի տիպի տվյալներ (անվանում, հիմքի հաստություն և այլն)	Մակերես մ²
ՄՆ - 1	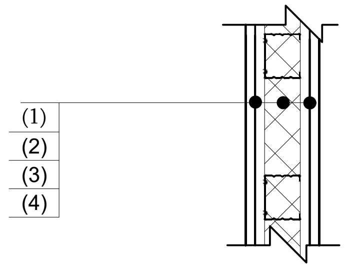	(1)Գիպսոստվարաթղթե երեսապատում երկշերտ գիպսոստվարաթուղթ ГСП-А (Knauf) 12.5մմ (2) Մետաղական ցինկապատ կարկասի էլեմենտներ (3) Ձայնամեկուսիչ հանքաբամբակ 40 կգ/մ³ - 50 մմ (4) Գիպսոստվարաթղթե երեսապատում երկշերտ գիպսոստվարաթուղթ ГСП-А (Knauf) սովորական - 12.5մմ	27,13
ՄՆ - 2	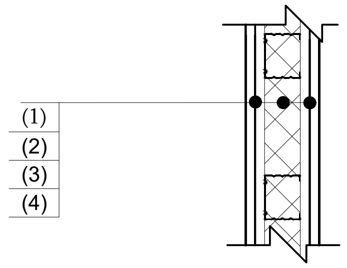	(1)Գիպսոստվարաթղթե երեսապատում երկշերտ գիպսոստվարաթուղթ ГСП-А (Knauf) 12.5մմ (2) Մետաղական ցինկապատ կարկասի էլեմենտներ (3) Ձայնամեկուսիչ հանքաբամբակ 40 կգ/մ³ - 50 մմ (4)Գիպսոստվարաթղթե երեսապատում երկշերտ 1) - գիպսոստվարաթուղթ ГСП-А (Knauf) 12.5մմ 2) - գիպսոստվարաթուղթ ГСП-Н2 ջրակայուն (Knauf) 12.5մմ	8,79

ARTCON

ՃԾ-N 24 0103				
Մոդուլային եղանակով կառուցվող տիպային առանձնատուն <<Արտկոն 90>>				
Մշակեց	Տոնոյան Վ.		02.24	
Ստուգեց	Սարդարյան Ս.		02.24	
Ընդունեց				
Հաստատեց				

Արտաքին պատերի մասնագիր Ներքին միջնորմների մասնագիր	Փուլ	Թերթ	Թերթեր
	ԱՆ	12	

Ճակատ 1-4

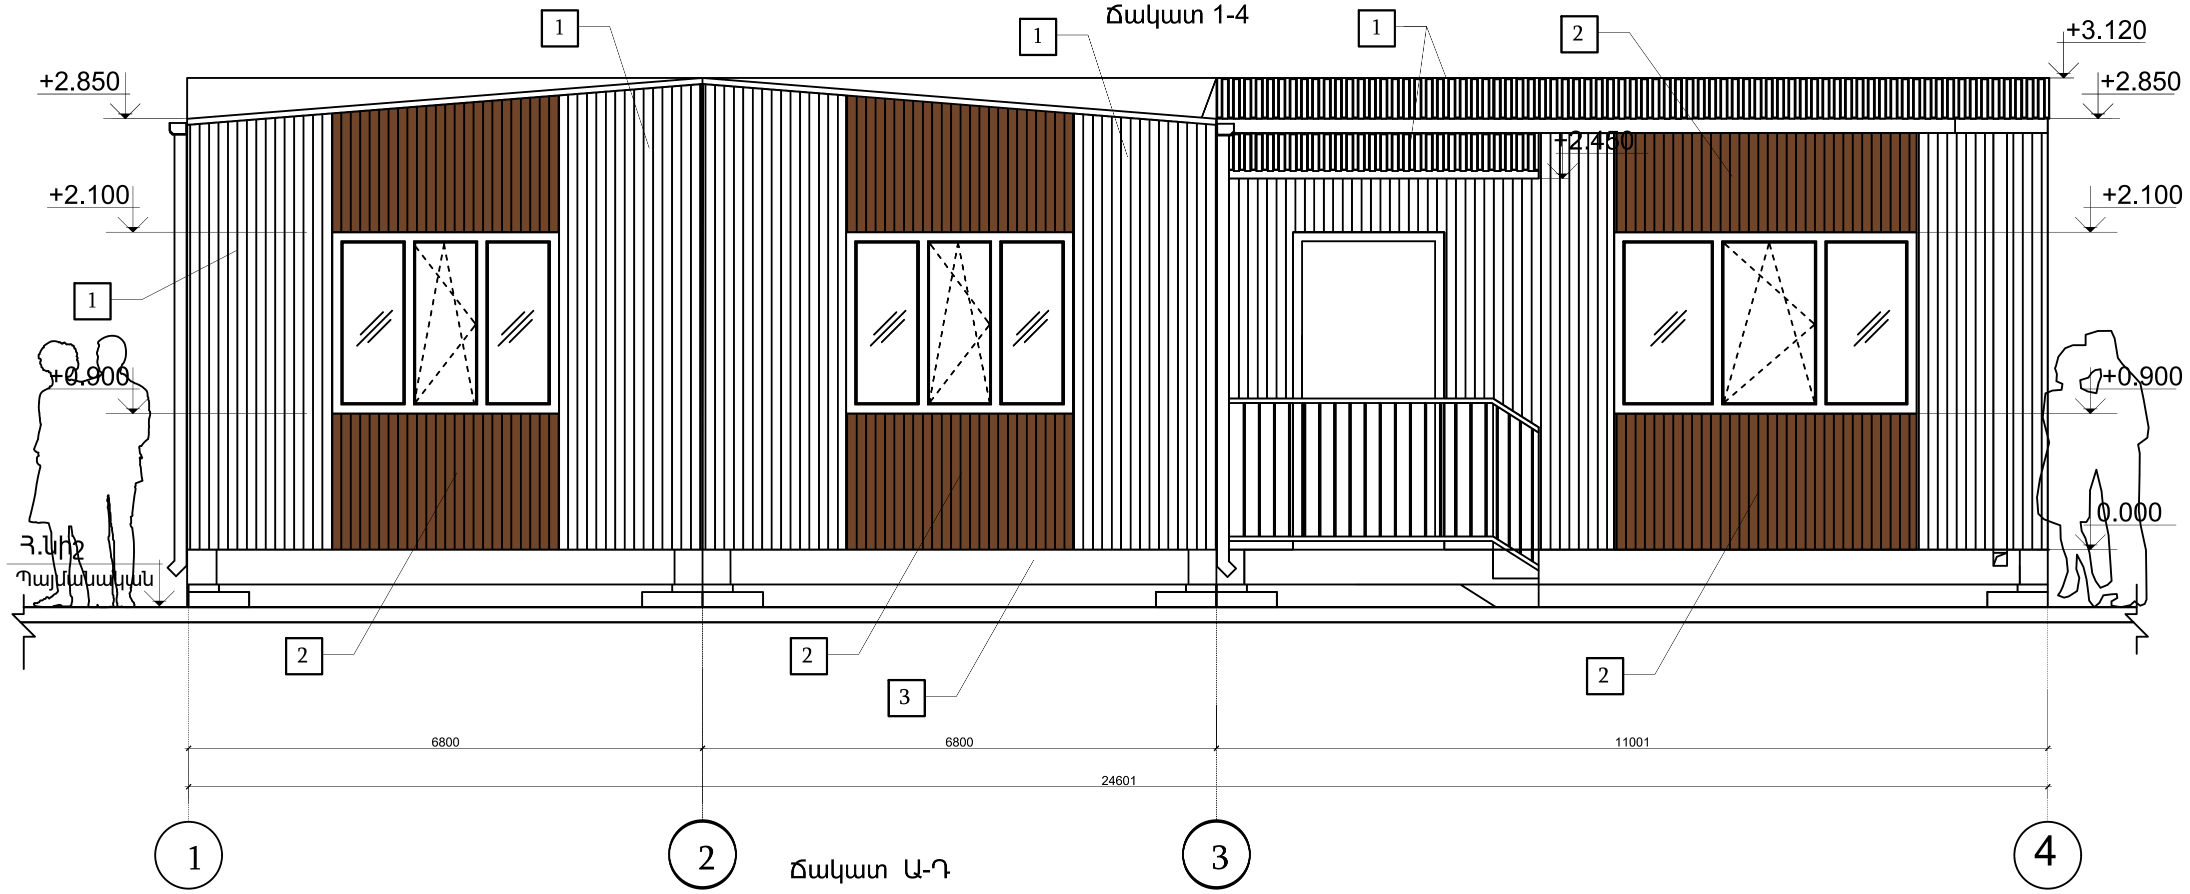

Ճակատ Ա-Դ

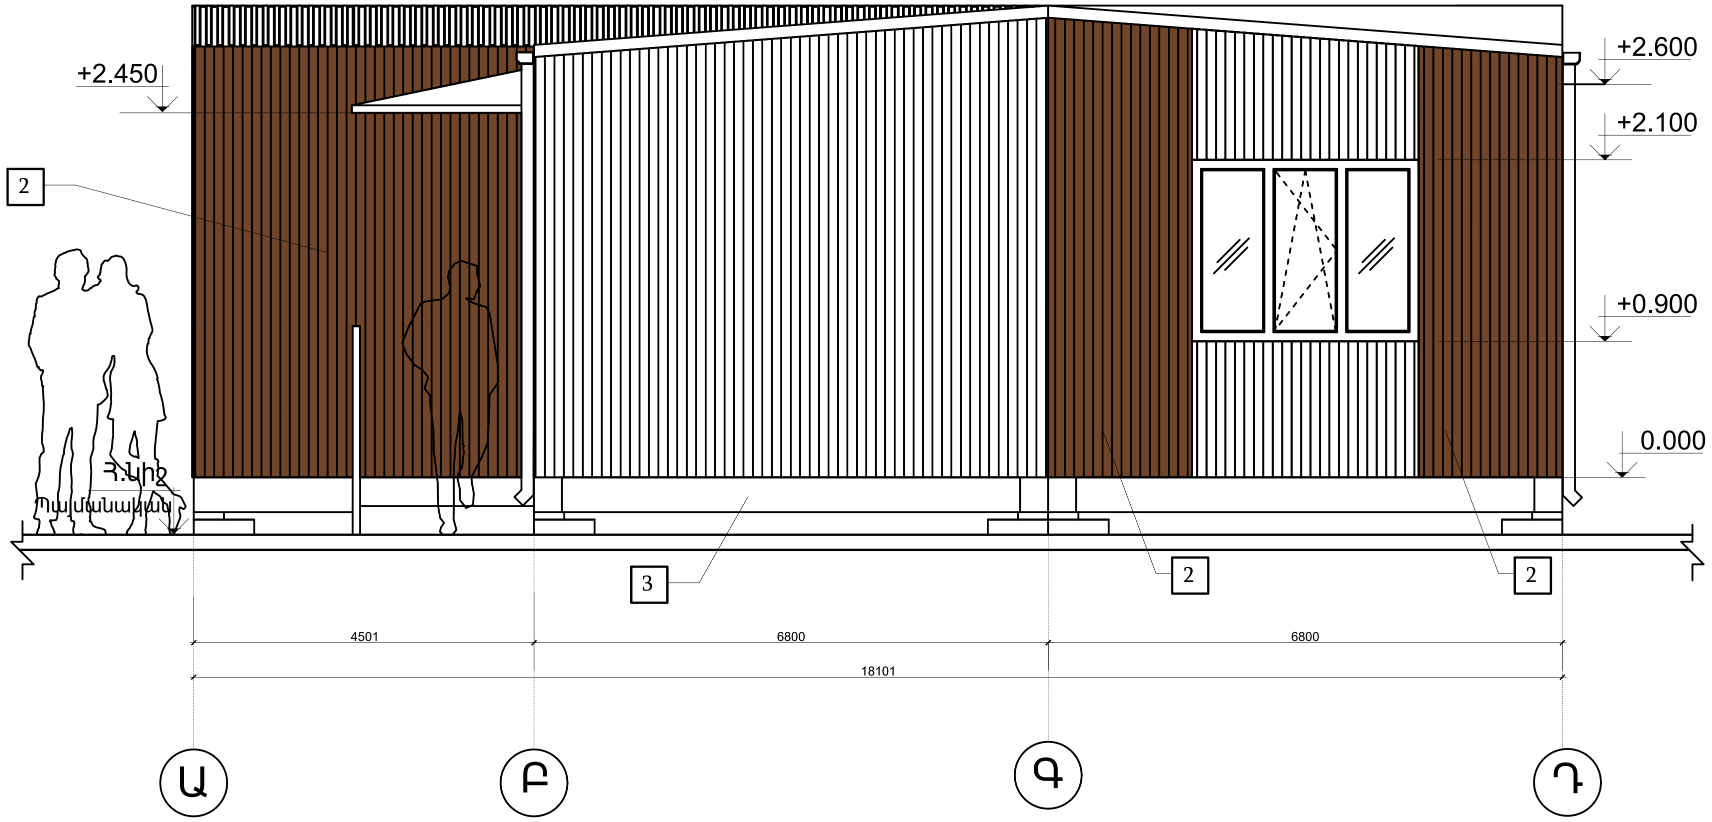

Մոդուլների դասավորության սխեմա

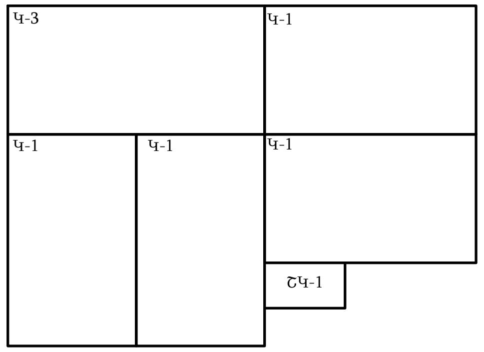

ARTCON

ՃԾ-N 24 0103				
Մոդուլային եղանակով կառուցվող տիպային առանձնատուն <<Արտկոն 90>>				
Մշակեց	Տոնոյան Վ.		02.24	Ճակատներ 1-4, Ա-Դ. գունային լուծման սխեմա
Ստուգեց	Սարդարյան Ս.		02.24	
Ընդունեց				
Հաստատեց				

Փուլ	Թերթ	Թերթեր
ԱՆ	13	

Ճակատ 4-1

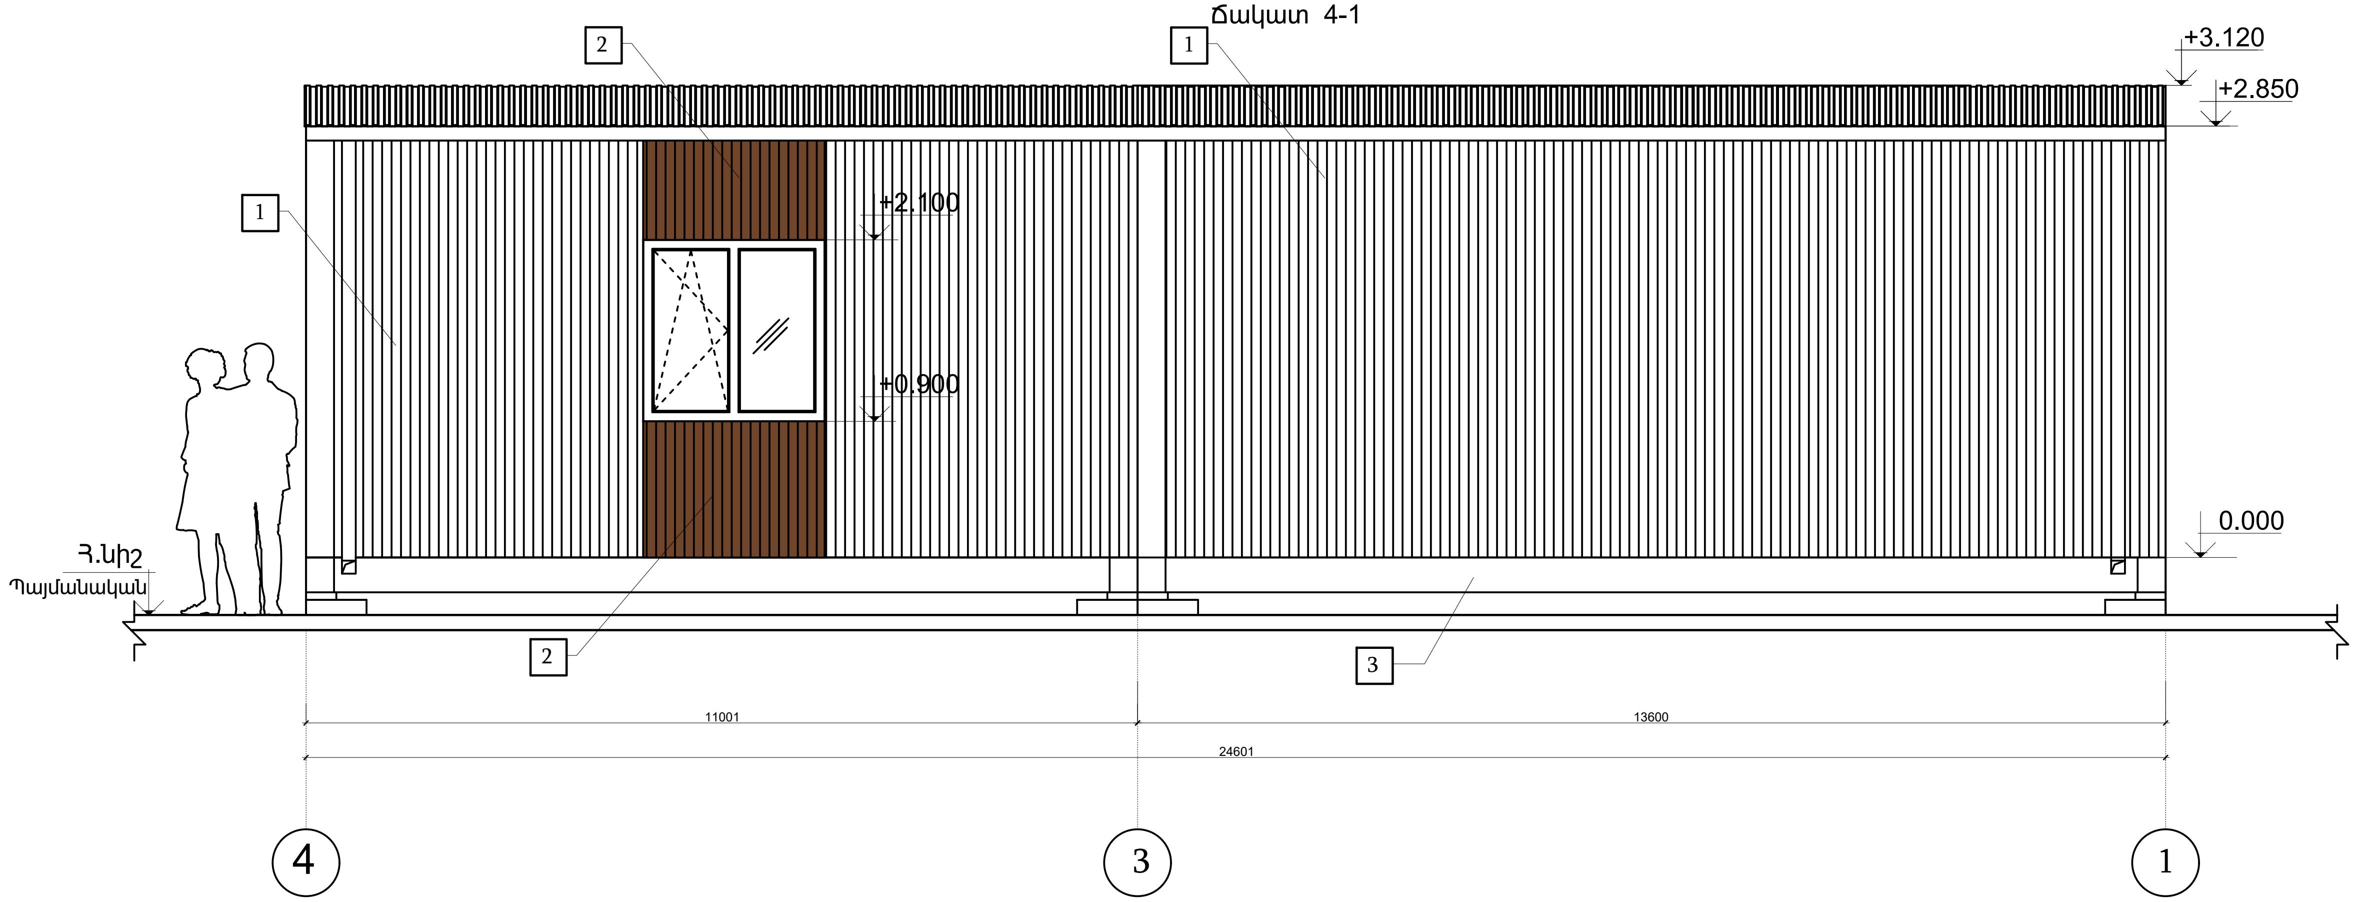

Ճակատ Դ - Ա

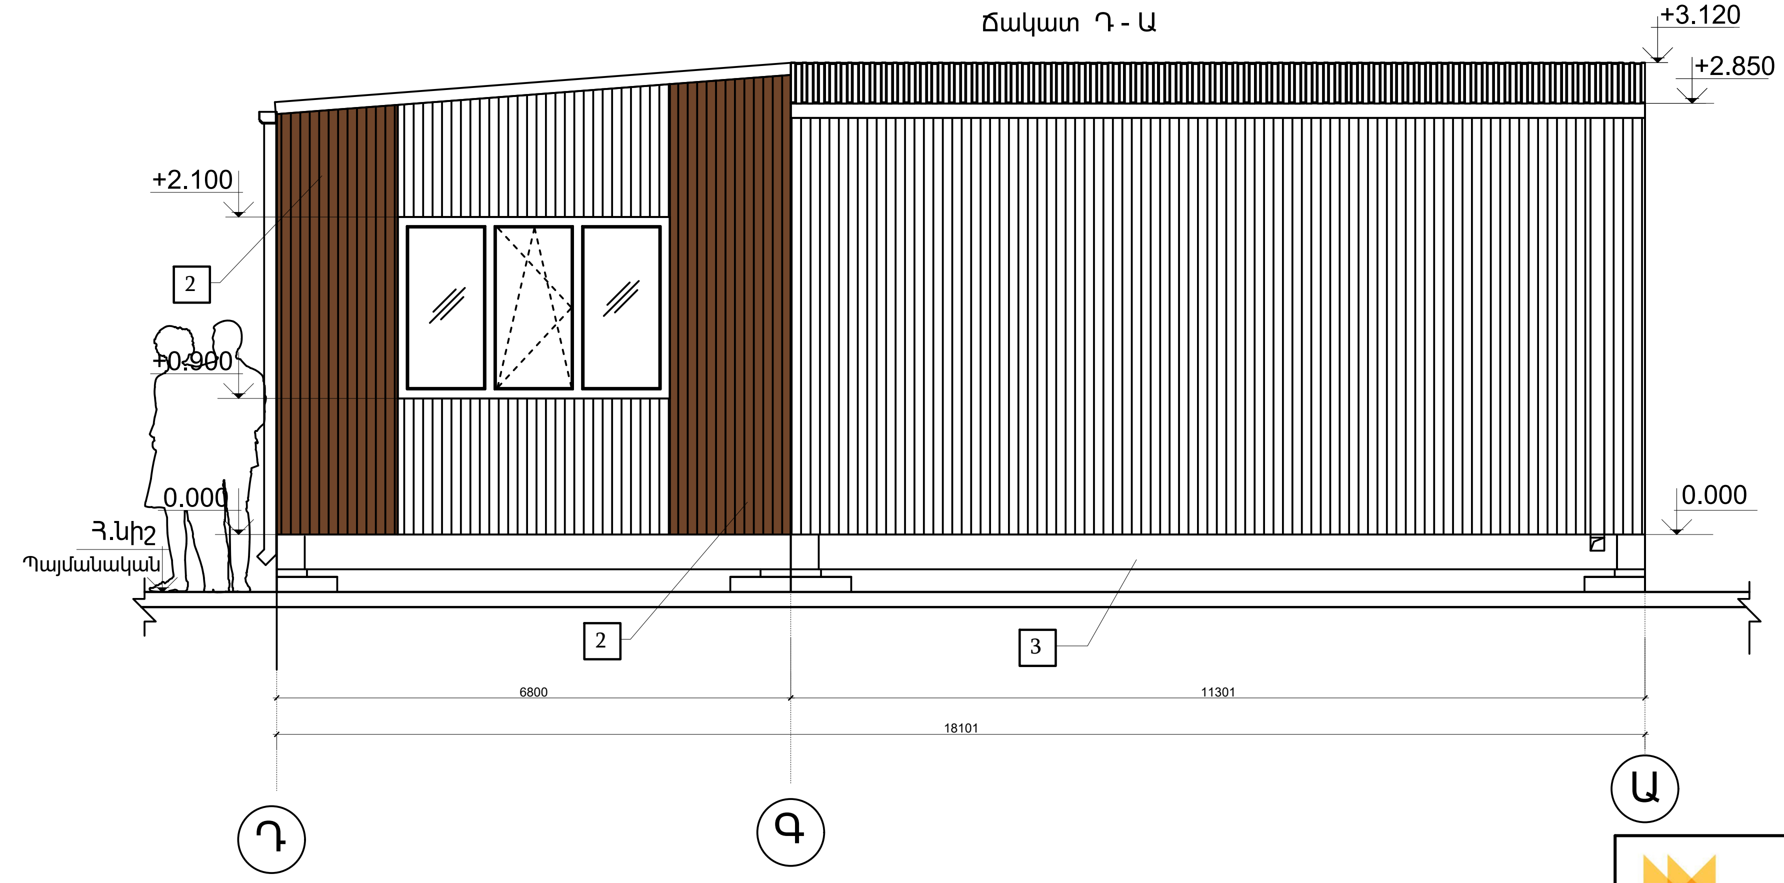

ARTCON				ՃԾ-N 24 0103			
				Մոդուլային եղանակով կառուցվող տիպային առանձնատուն <<Արտկոն 90>>			
				Ճակատներ Դ-Ա,4-1. գունային լուծման սխեմա	Փուլ	Թերթ	Թերթեր
Մշակեց	Տոնոյան Վ.		02.24		ԱՆ	14	
Ստուգեց	Սարդարյան Ս.		02.24				
Ընդունեց							
Հաստատեց							

Ներքին գոտու սալ   հատույթ Ի-Ի

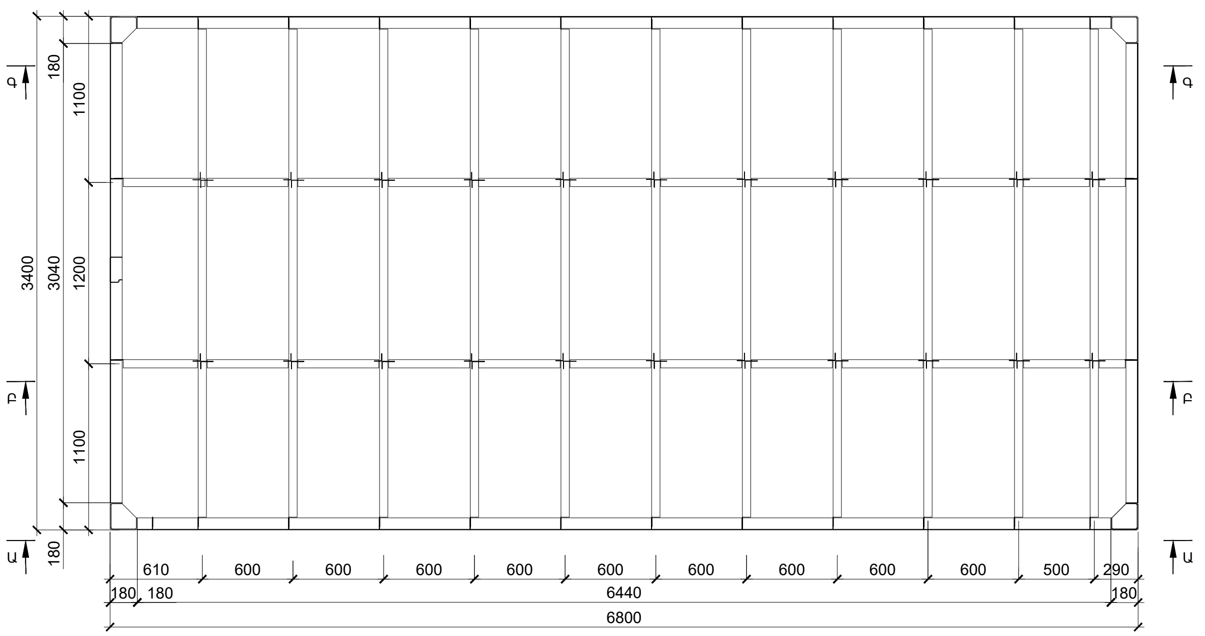

Կարկասի սյուների և պատերի ֆախվերկների դասավորության սխեմա հատույթ Զ-Զ

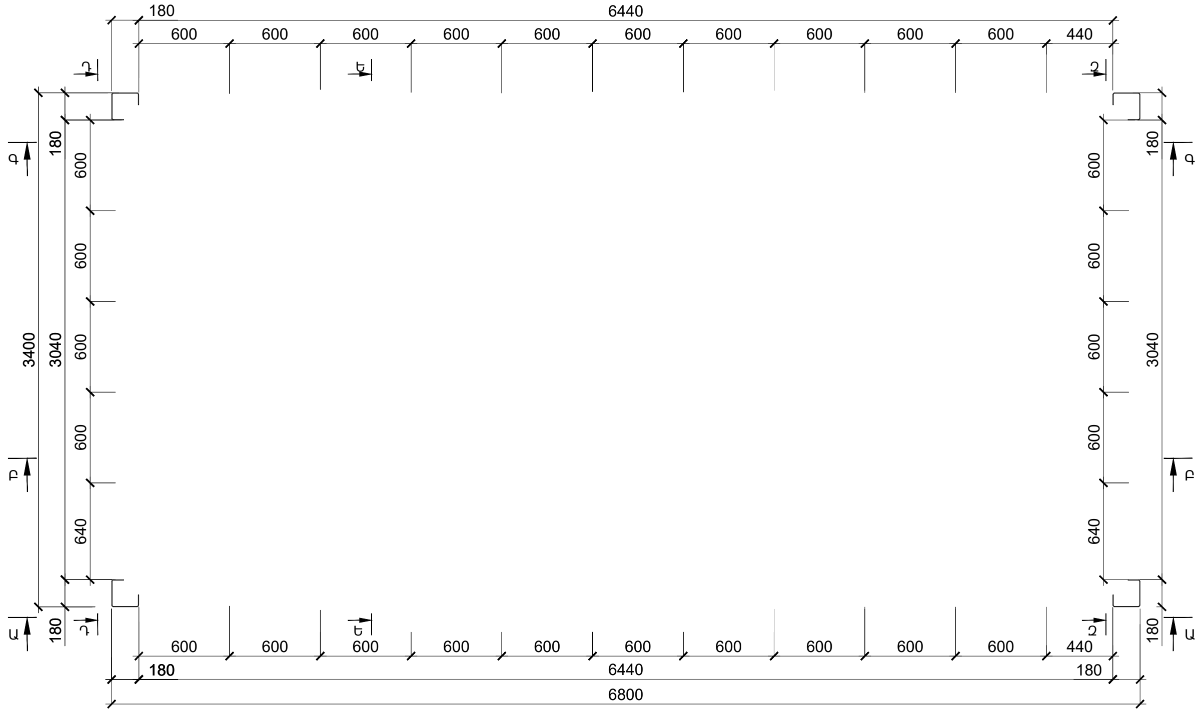

Վերին սալ ՎՍ   հատույթ Կ-Կ

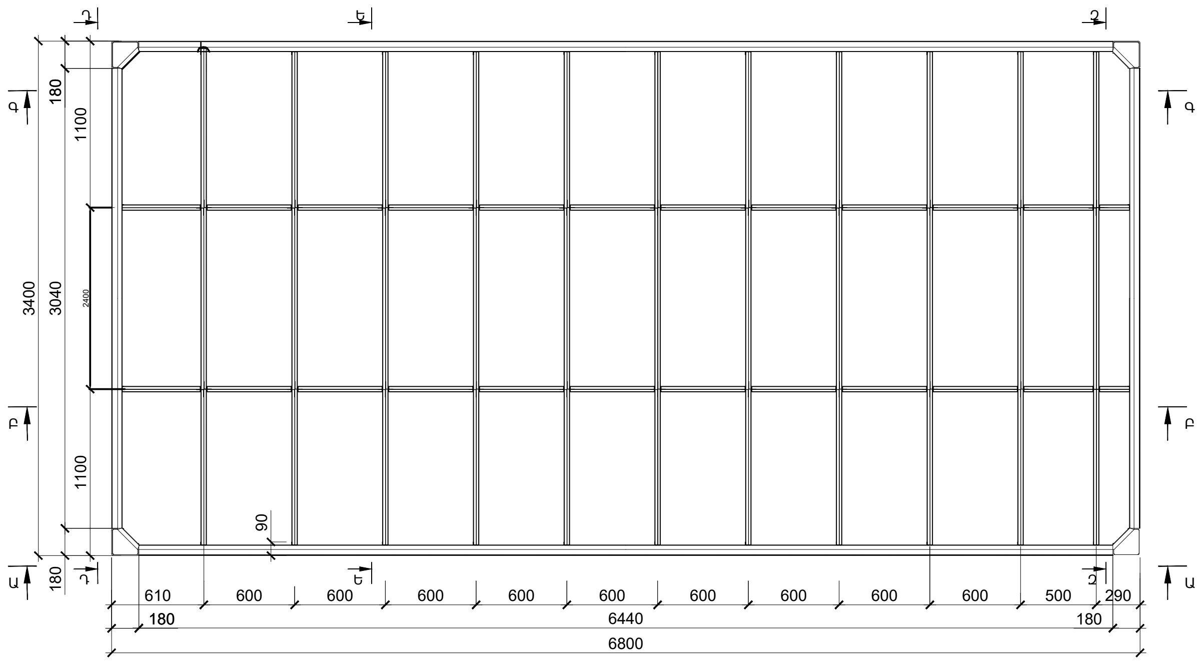

Մոդուլների դասավորության սխեմա

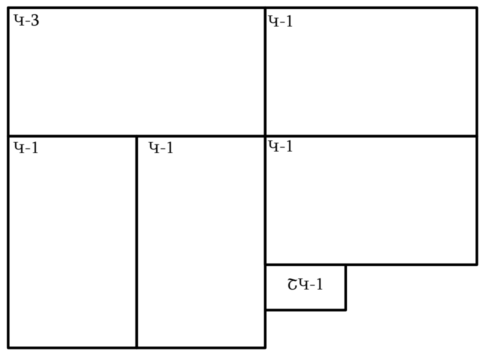

1. Սույն թերթը դիտարկել թերթ 16 ի հետ համատեղ

ARTCON				ՃՇ-N 24 0103			
				Մոդուլային եղանակով կառուցվող տիպային առանձնատուն <<Արտկոն 90>>			
				Մոդուլային բլոկ կոնտեյներներ Կ-1 Ներքին գոտու սալ, հատույթ Ի-Ի Կարկասի սյուների և պատերի ֆախվերկների դասավորության սխեմա հատույթ Զ-Զ Վերին սալ ՎՍ, հատույթ Կ-Կ	Փուլ	Թերթ	Թերթեր
Մշակեց	Տոնոյան Վ.		02.24		ԱՆ	15	
Ստուգեց	Մարդարյան Մ.		02.24				
Ընդունեց							
Հաստատեց							

Դ-Դ

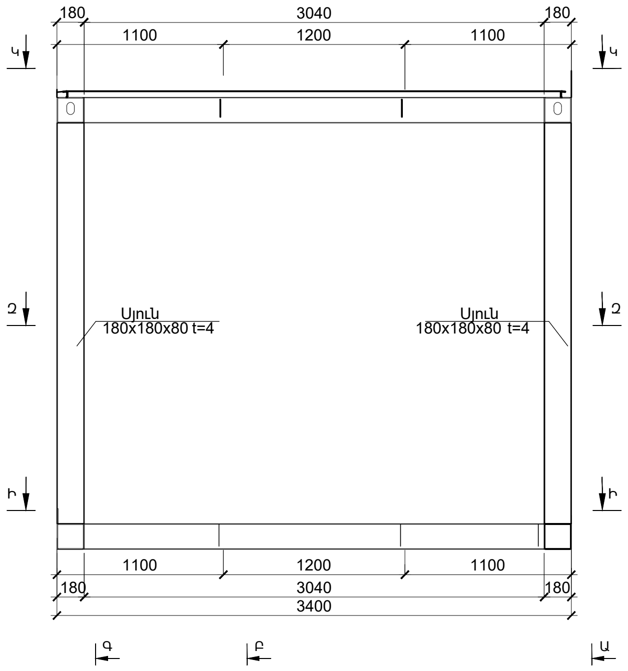

Ե-Ե

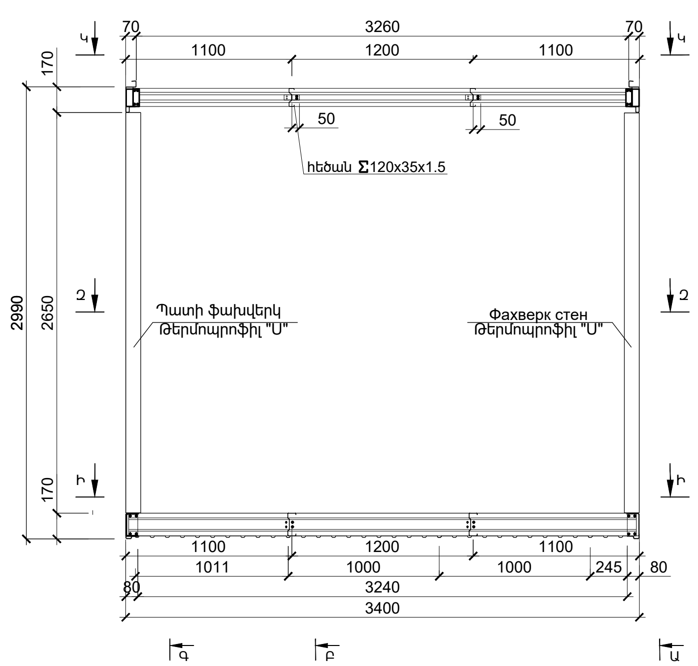

Զ-Զ

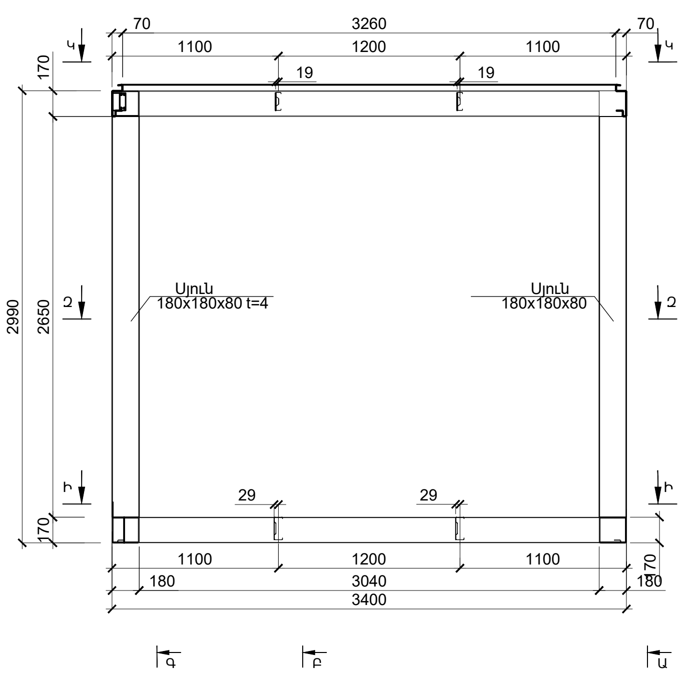

Ա-Ա

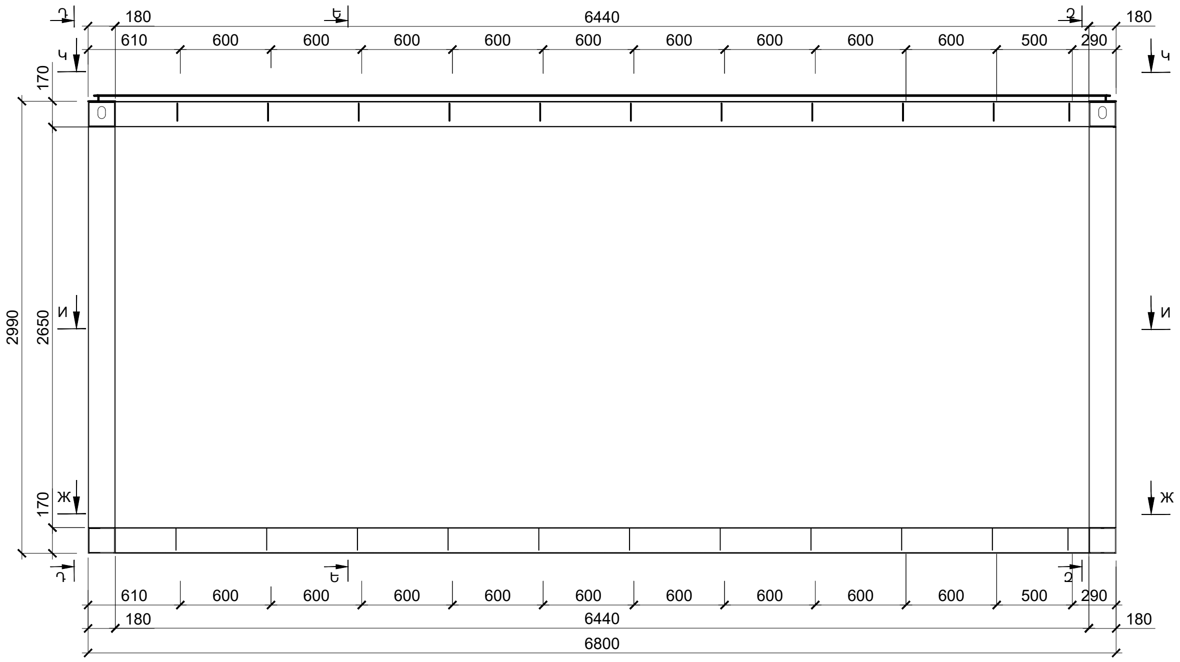

Գ-Գ

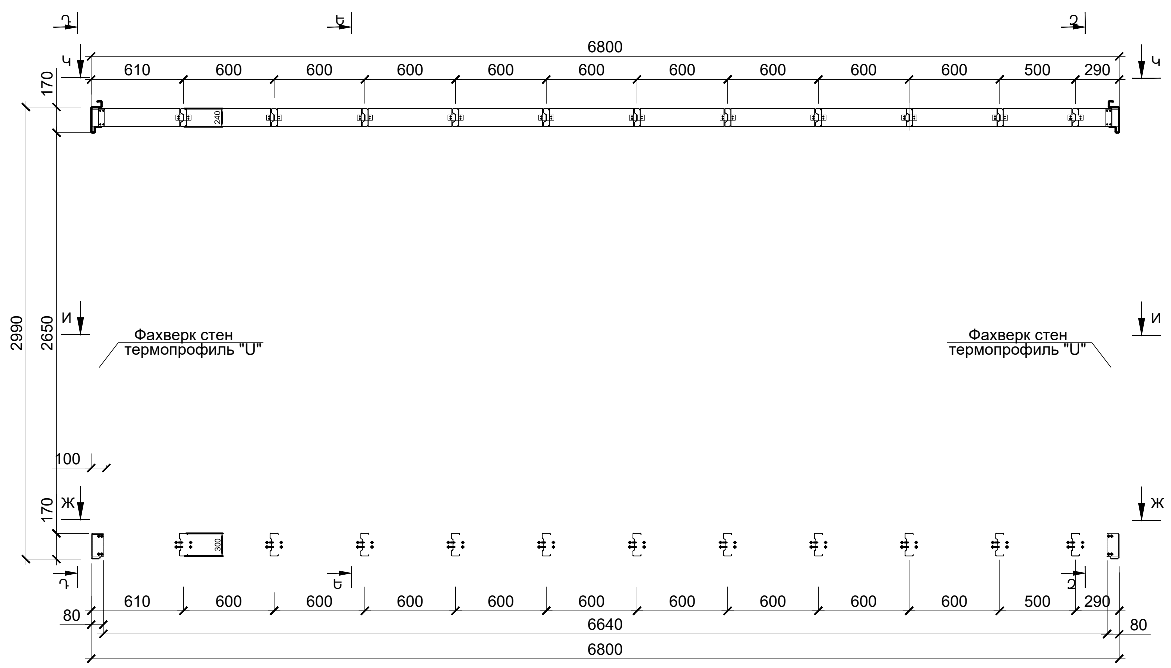

Մոդուլների դասավորության սխեմա

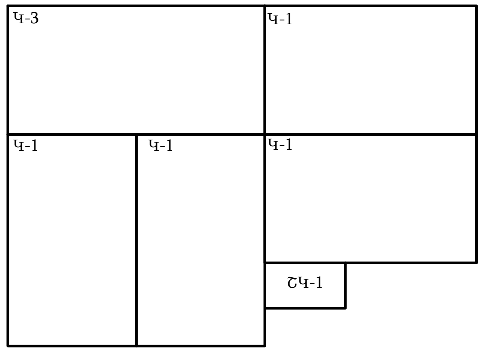

ARTCON

ՃՇ-N 24 0103			
Մոդուլային եղանակով կառուցվող տիպային առանձնատուն <<Արտկոն 90>>			
Մոդուլային բլոկ կոնտեյներներ Կ-1 Հատույթներ Ա-Ա, Դ-Դ,Գ-Գ,Ե-Ե, Զ-Զ,	Փուլ	Թերթ	Թերթեր
	ԱՆ	16	

Մշակեց	Տոնոյան Վ.		02.24
Ստուգեց	Սարդարյան Ս.		02.24
Ընդունեց			
Հաստատեց			

Դ-Դ

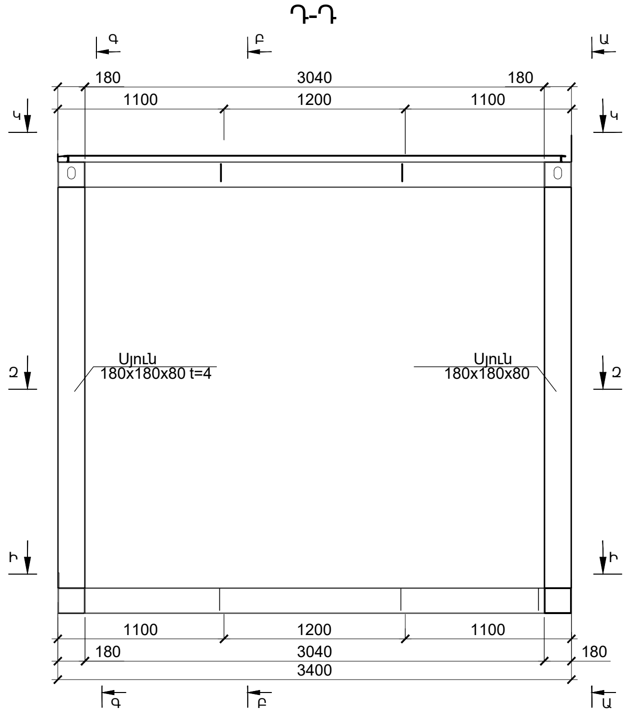

Ե-Ե

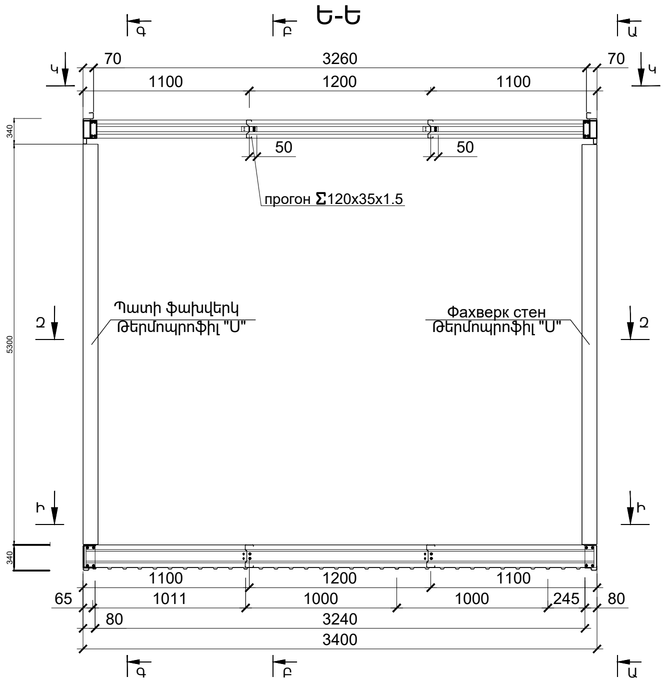

Զ-Զ

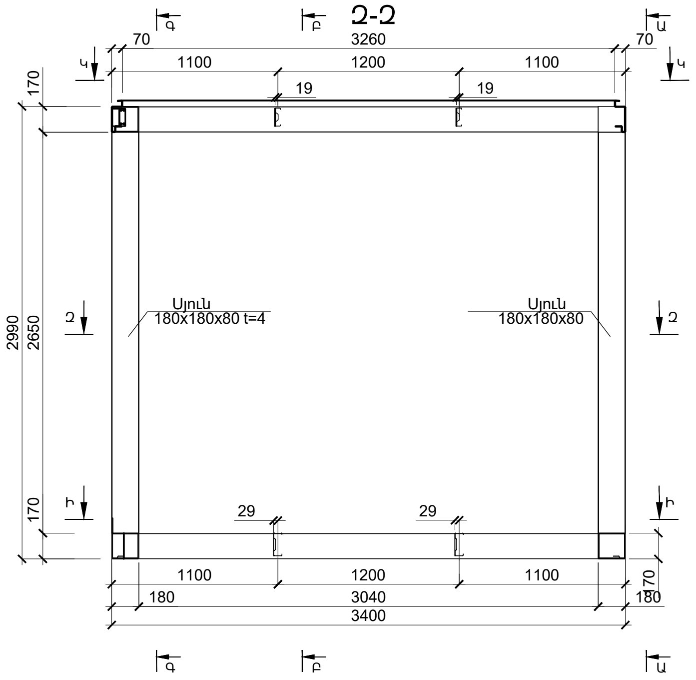

Ե-Ե

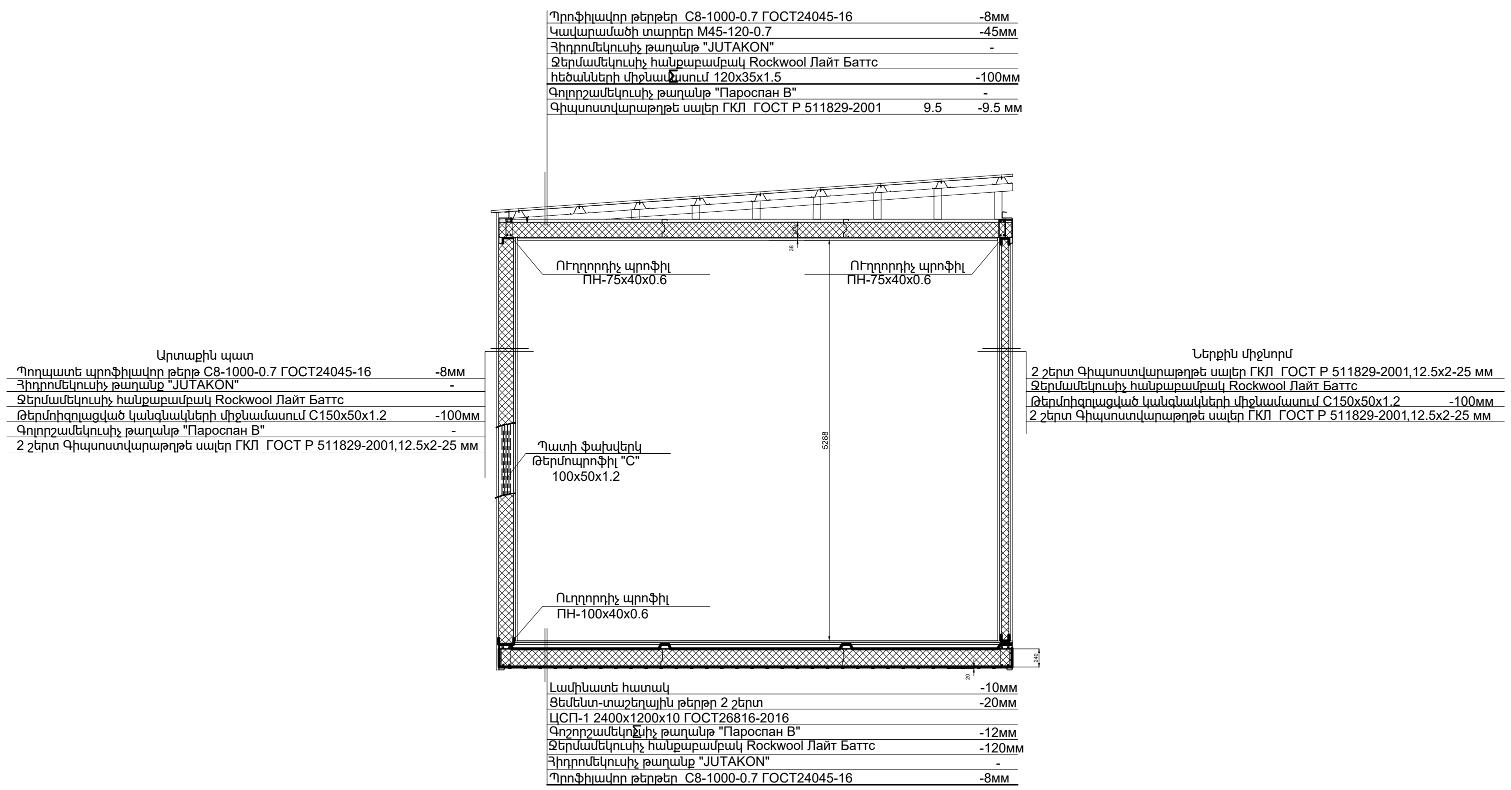

Գ-Գ

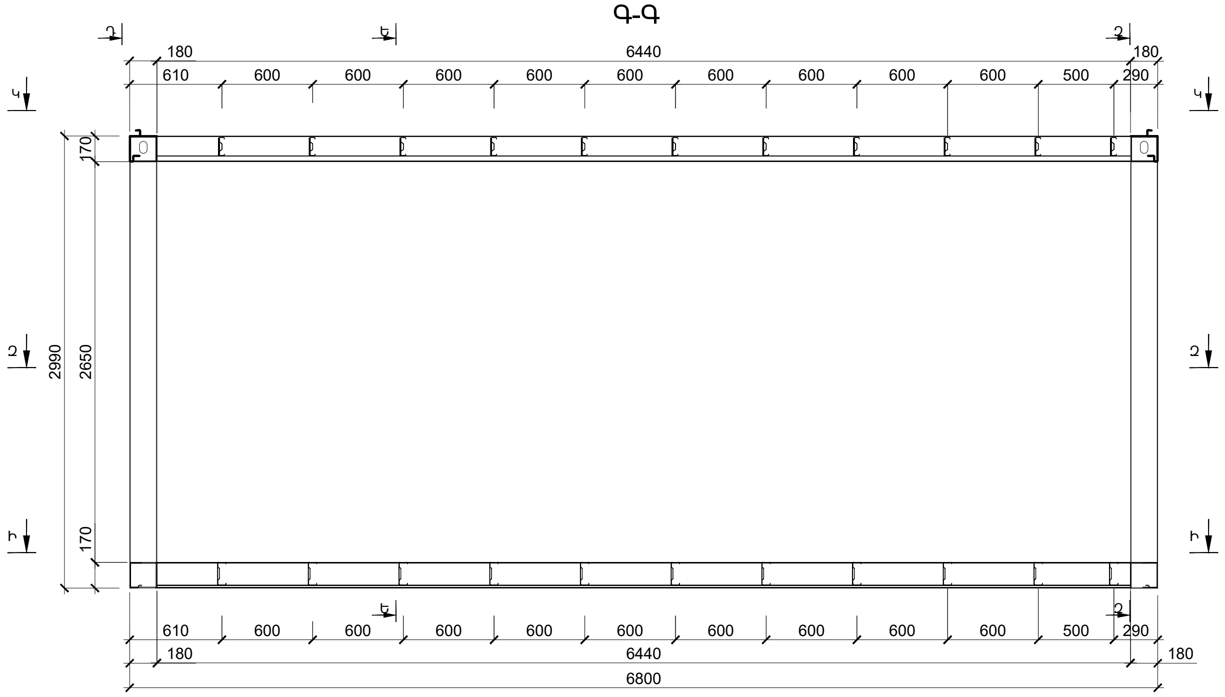

ARTCON

ՃԾ-N 24 0103				
Մոդուլային եղանակով կառուցվող տիպային առանձնատուն <<Արտկոն 90>>				
Մշակեց	Տոնոյան Վ.		02.24	Մոդուլային բլոկ կոնտեյներներ Կ-1 Հատույթներ Դ-Դ,Գ-Գ,Ե-Ե, Զ-Զ,
Ստուգեց	Սարդարյան Ս.		02.24	
Ընդունեց				
Հաստատեց				

Փուլ	Թերթ	Թերթեր
ԱՆ	17	

Մոդուլային բլոկ կոնտեյներներ Կ-3
Ներքին զոտու սալ հատույթ Ի-Ի

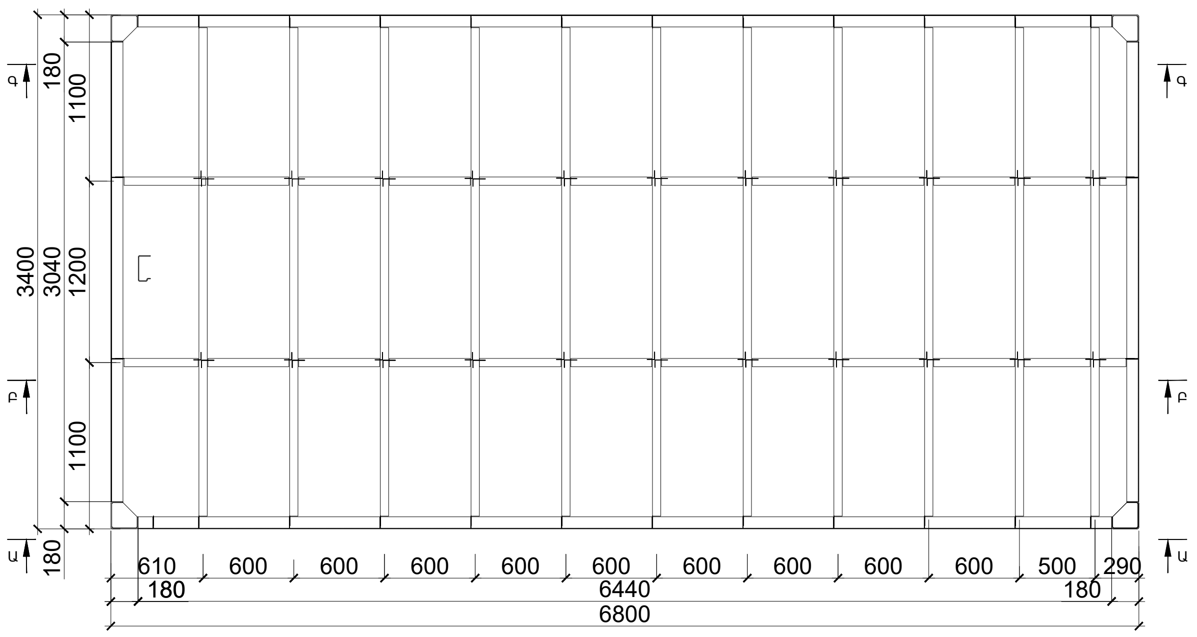

Մոդուլային բլոկ կոնտեյներներ Կ-3
Կարկասի սյուների և պատերի փախվերկների դասավորության սխեմա հատույթ Ջ-Ջ

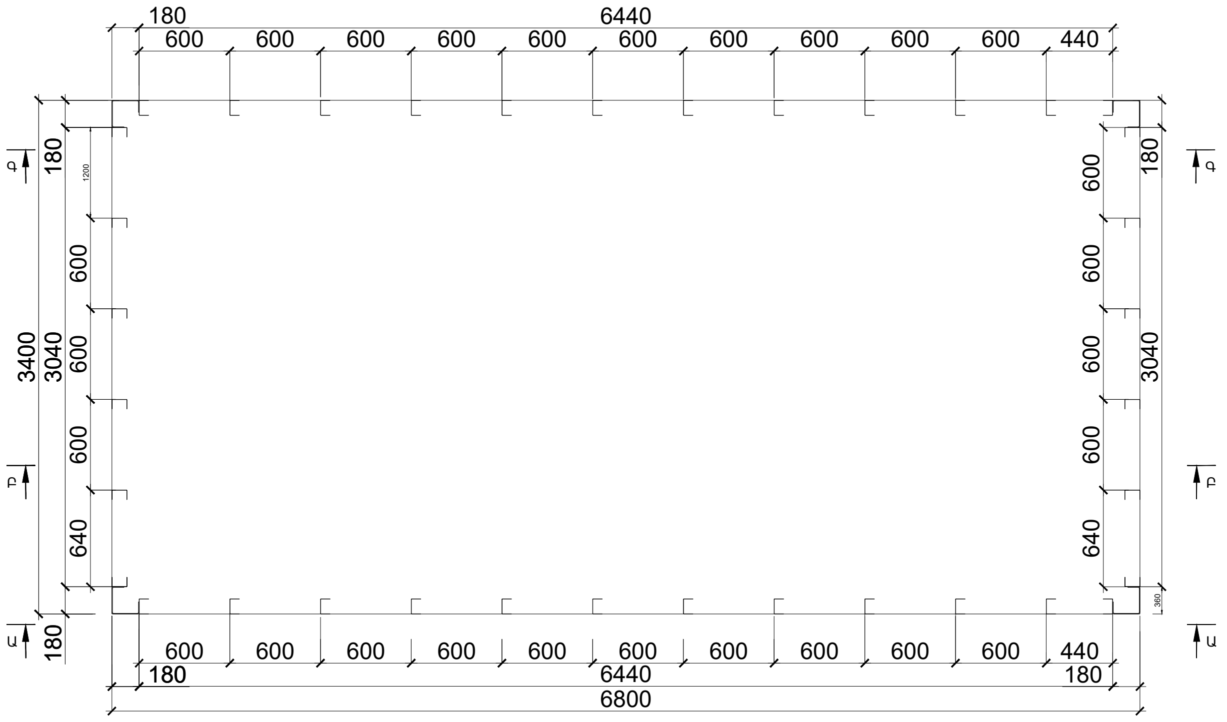

Մոդուլային բլոկ կոնտեյներներ Կ-3
Վերին սալ ՎՍ հատույթ Կ-Կ

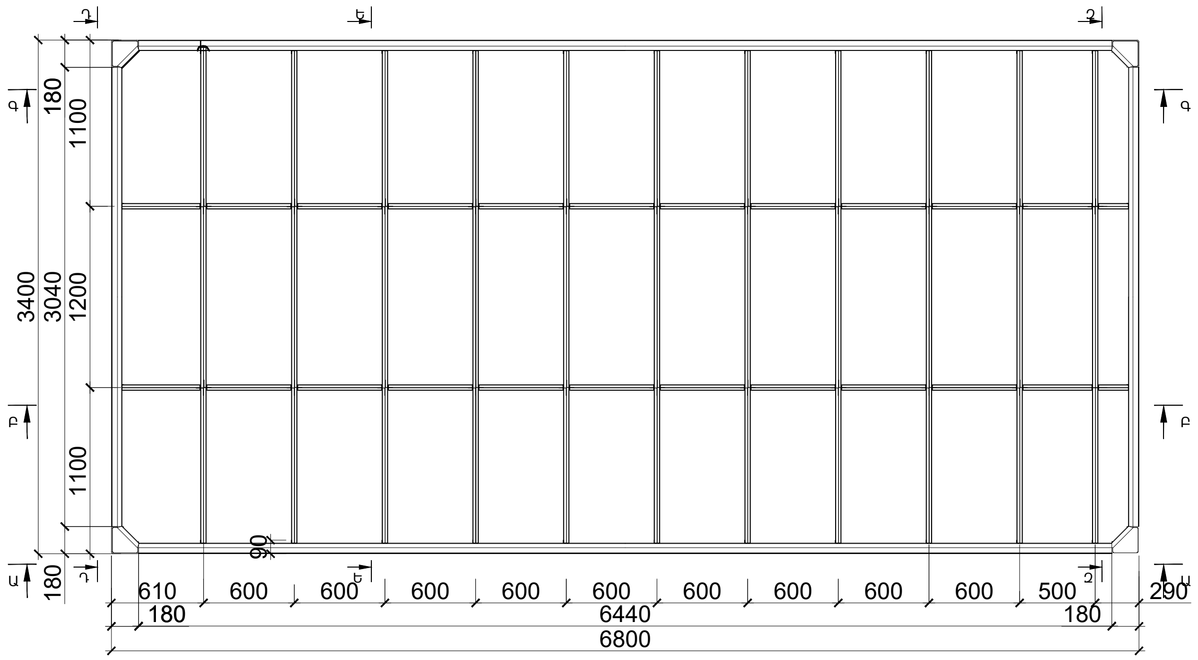

Մոդուլային բլոկ կոնտեյներներ Կ-3
Ա-Ա

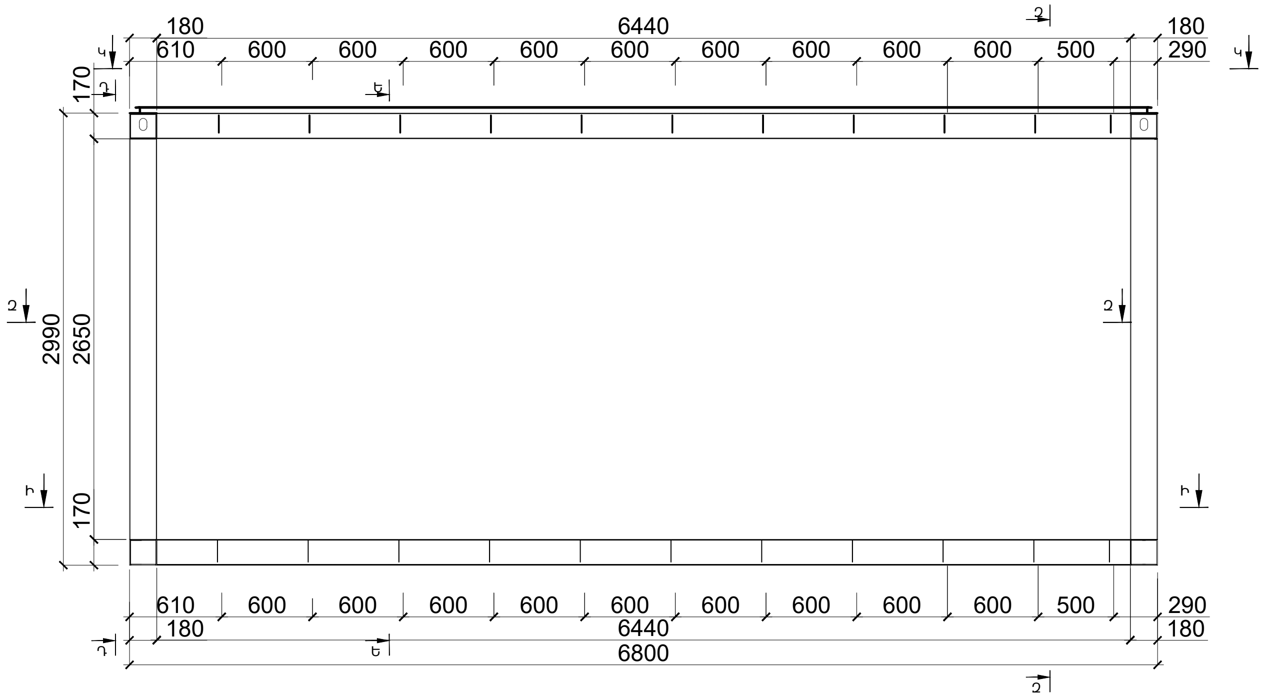

Մոդուլների դասավորության սխեմա

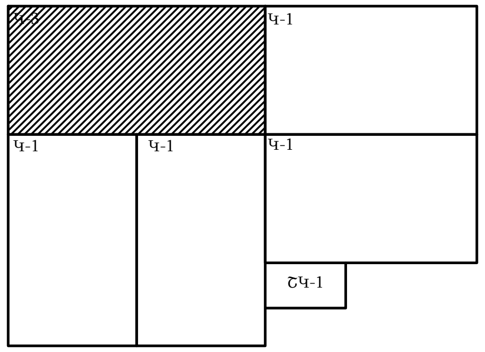

				ՃԾ-N 24 0103			
ARTCON				Մոդուլային եղանակով կառուցվող տիպային առանձնատուն <<Արտկոն 90>>			
				Մոդուլային բլոկ կոնտեյներներ Կ-3 Ներքին զոտու սալ հատույթ Ի-Ի Կարկասի սյուների և պատերի փախվերկների դասավորության սխեմա հատույթ Ջ-Ջ Վերին սալ ՎՍ հատույթ Կ-Կ, Հատույթ Ա-Ա	Փուլ	Թերթ	Թերթեր
Մշակեց	Տոնոյան Վ.		02.24		ԱՆ	18	
Ստուգեց	Սարդարյան Ս.		02.24				
Ընդունեց							
Հաստատեց							

Մոդուլային բլոկ կոնտեյներներ Կ-3

Բ-Բ

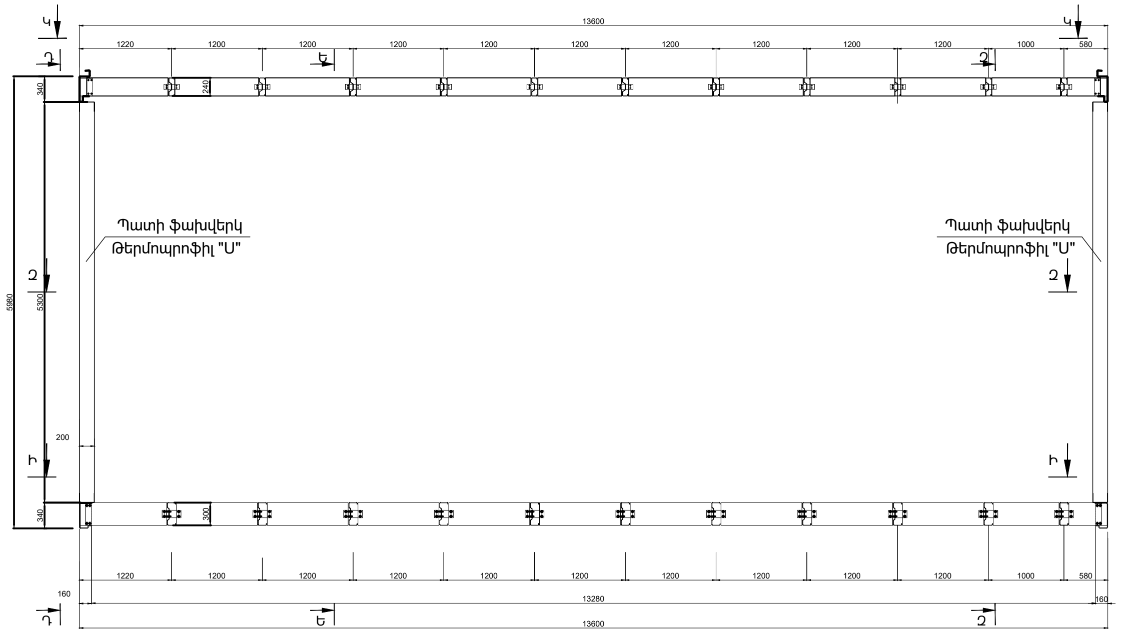

Դ-Դ

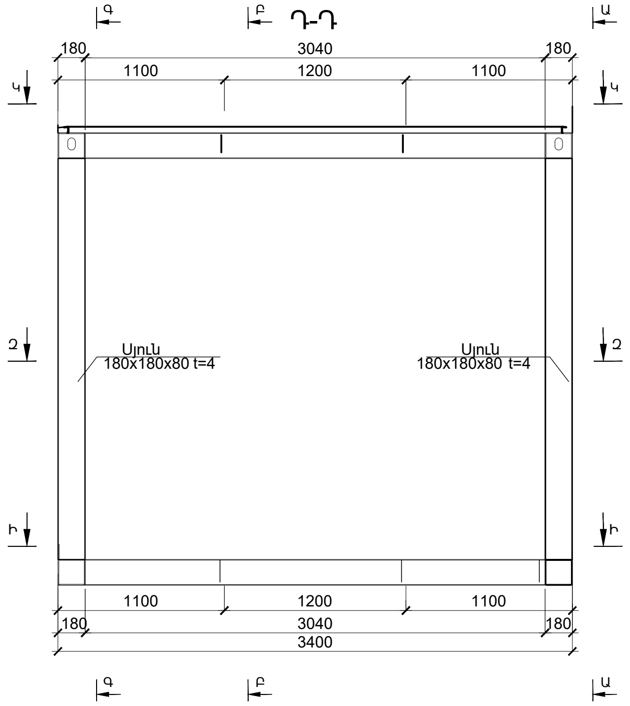

Ե-Ե

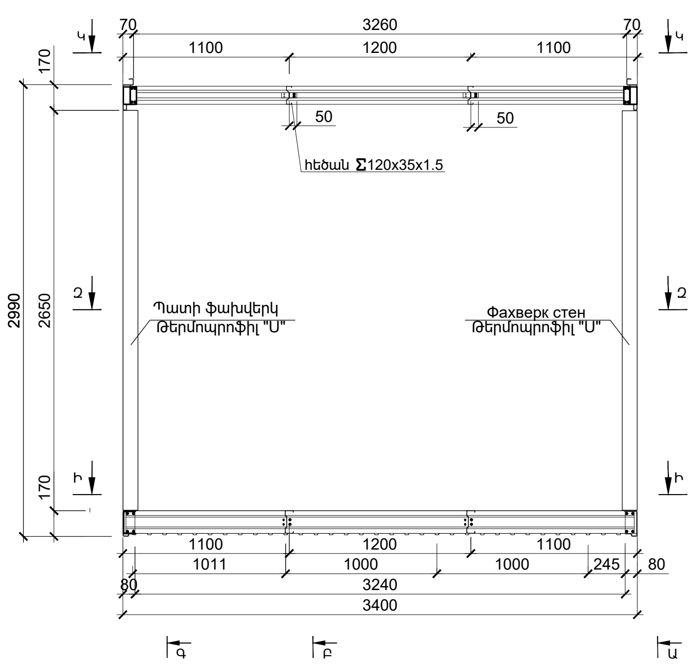

Մոդուլային բլոկ կոնտեյներներ Կ-3

Գ-Գ

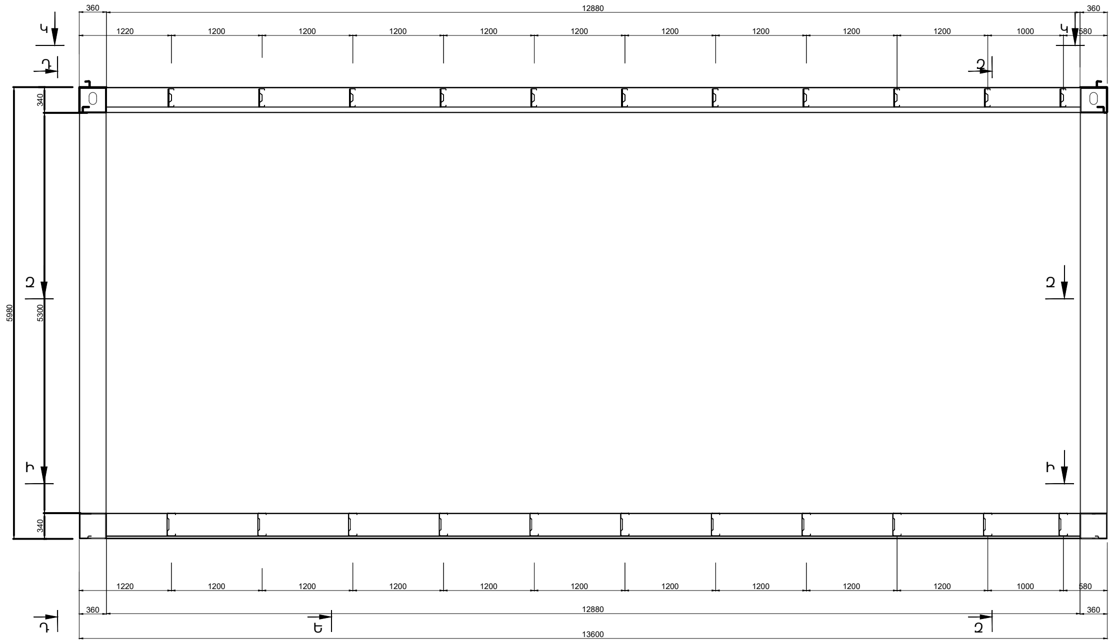

Զ-Զ

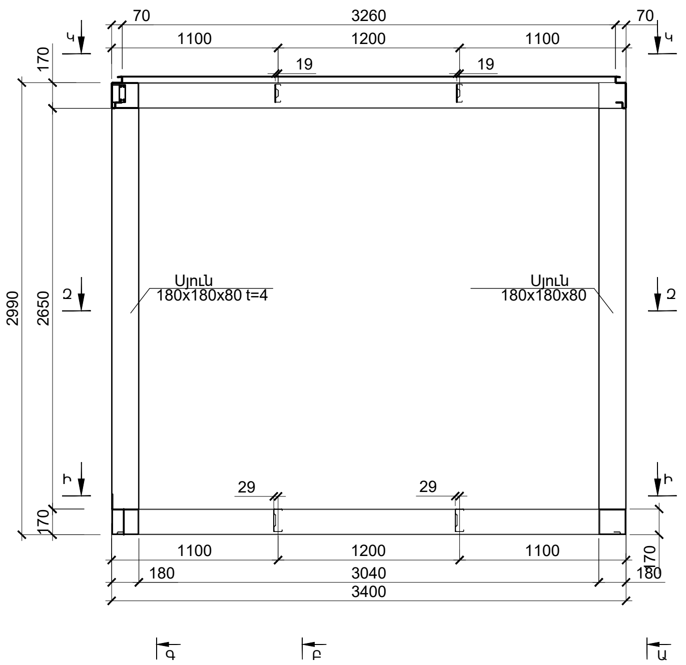

Դ-Դ

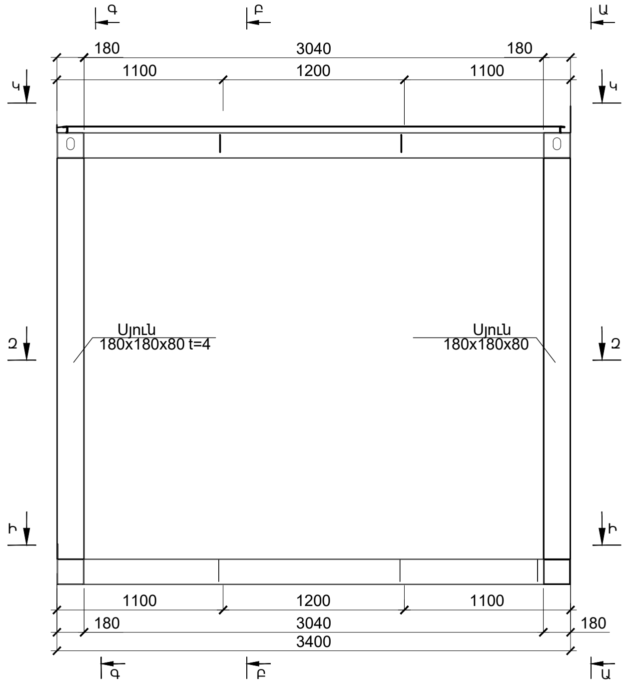

Մոդուլների դասավորության սխեմա

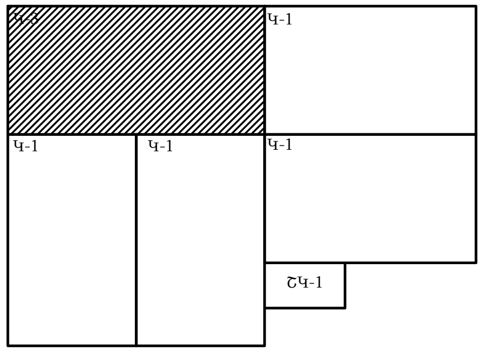

ARTCON

ՃՇ-N 24 0103				
Մոդուլային եղանակով կառուցվող տիպային առանձնատուն <<Արտկոն 90>>				
Մշակեց	Տոնոյան Վ.		02.24	Մոդուլային բլոկ կոնտեյներներ Կ-3 Հատույթներ Բ-Բ, Գ-Գ,Դ-Դ, Ե-Ե, Զ-Զ
Ստուգեց	Սարդարյան Ս.		02.24	
Ընդունեց				
Հաստատեց				

Փուլ	Թերթ	Թերթեր
ԱՆ	19	

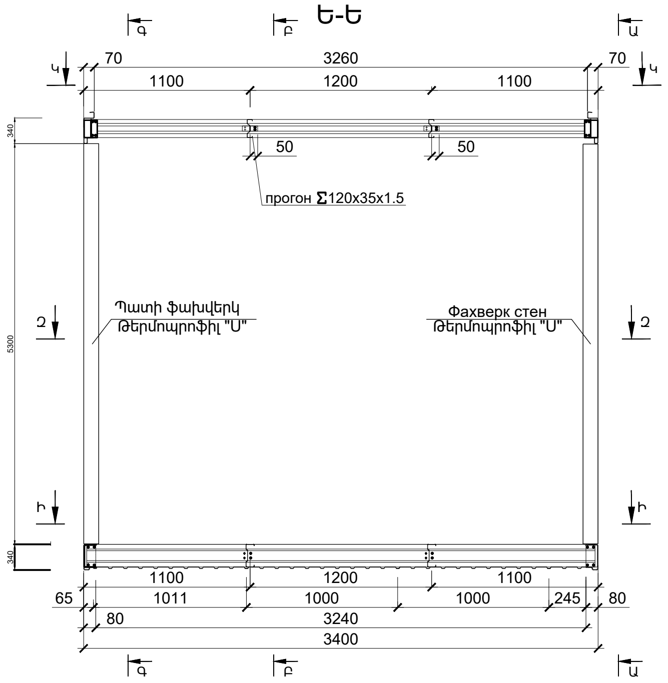

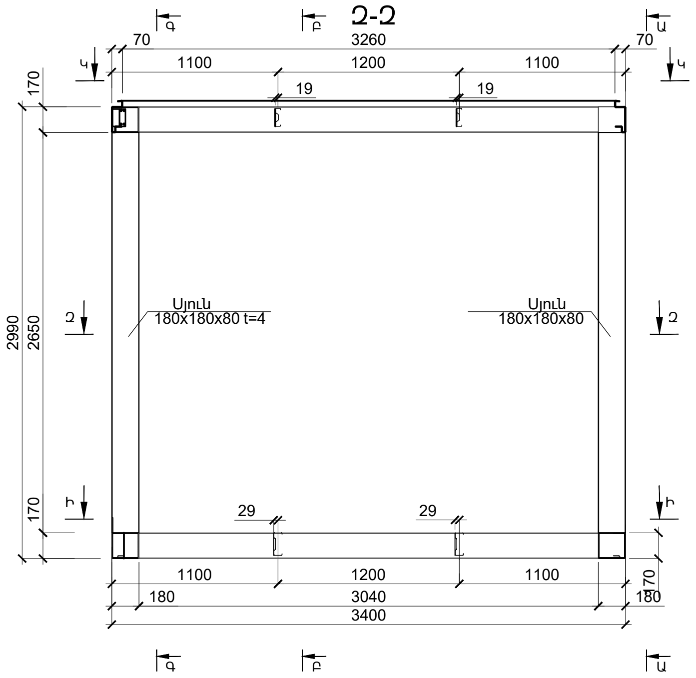

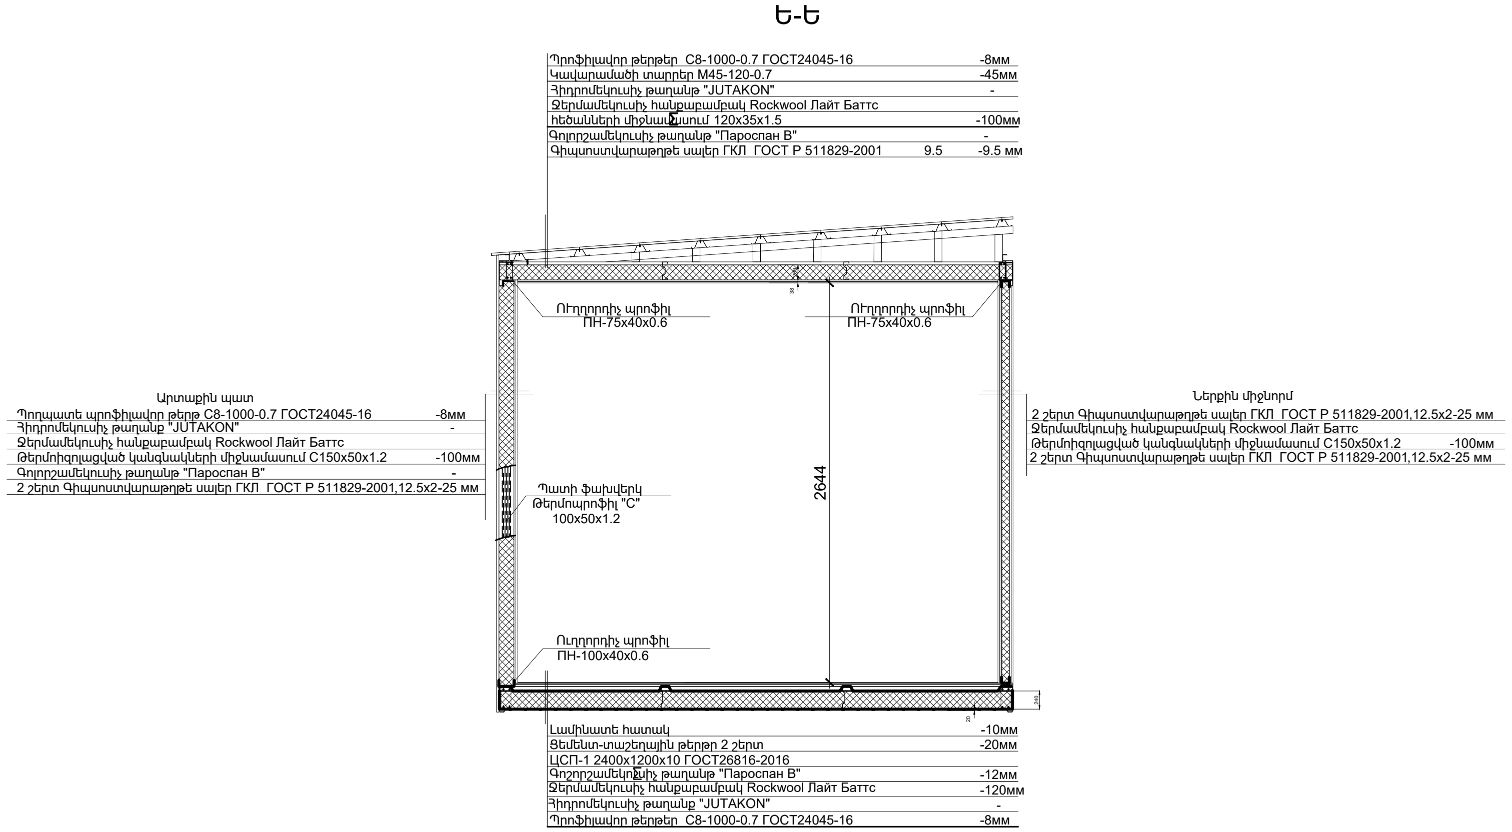

Մոդուլների դասավորության սխեմա

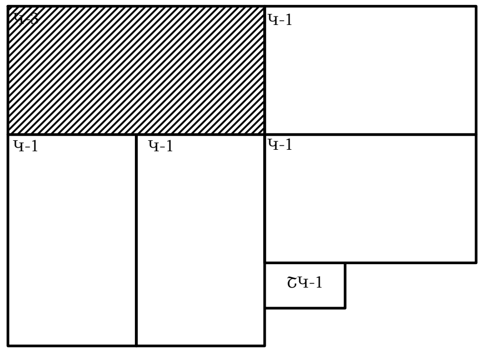

ARTCON				ՃՇ-N 24 0103
				Մոդուլային եղանակով կառուցվող տիպային առանձնատուն <<Արտկոն 90>>
Մշակեց	Տոնոյան Վ.		02.24	Մոդուլային բլոկ կոնտեյներներ Կ-3 Հատույթներ Ե-Ե, Զ-Զ
Ստուգեց	Մարդարյան Ս.		02.24	
Ընդունեց				
Հաստատեց				

Փուլ	Թերթ	Թերթեր
ԱՆ	20	

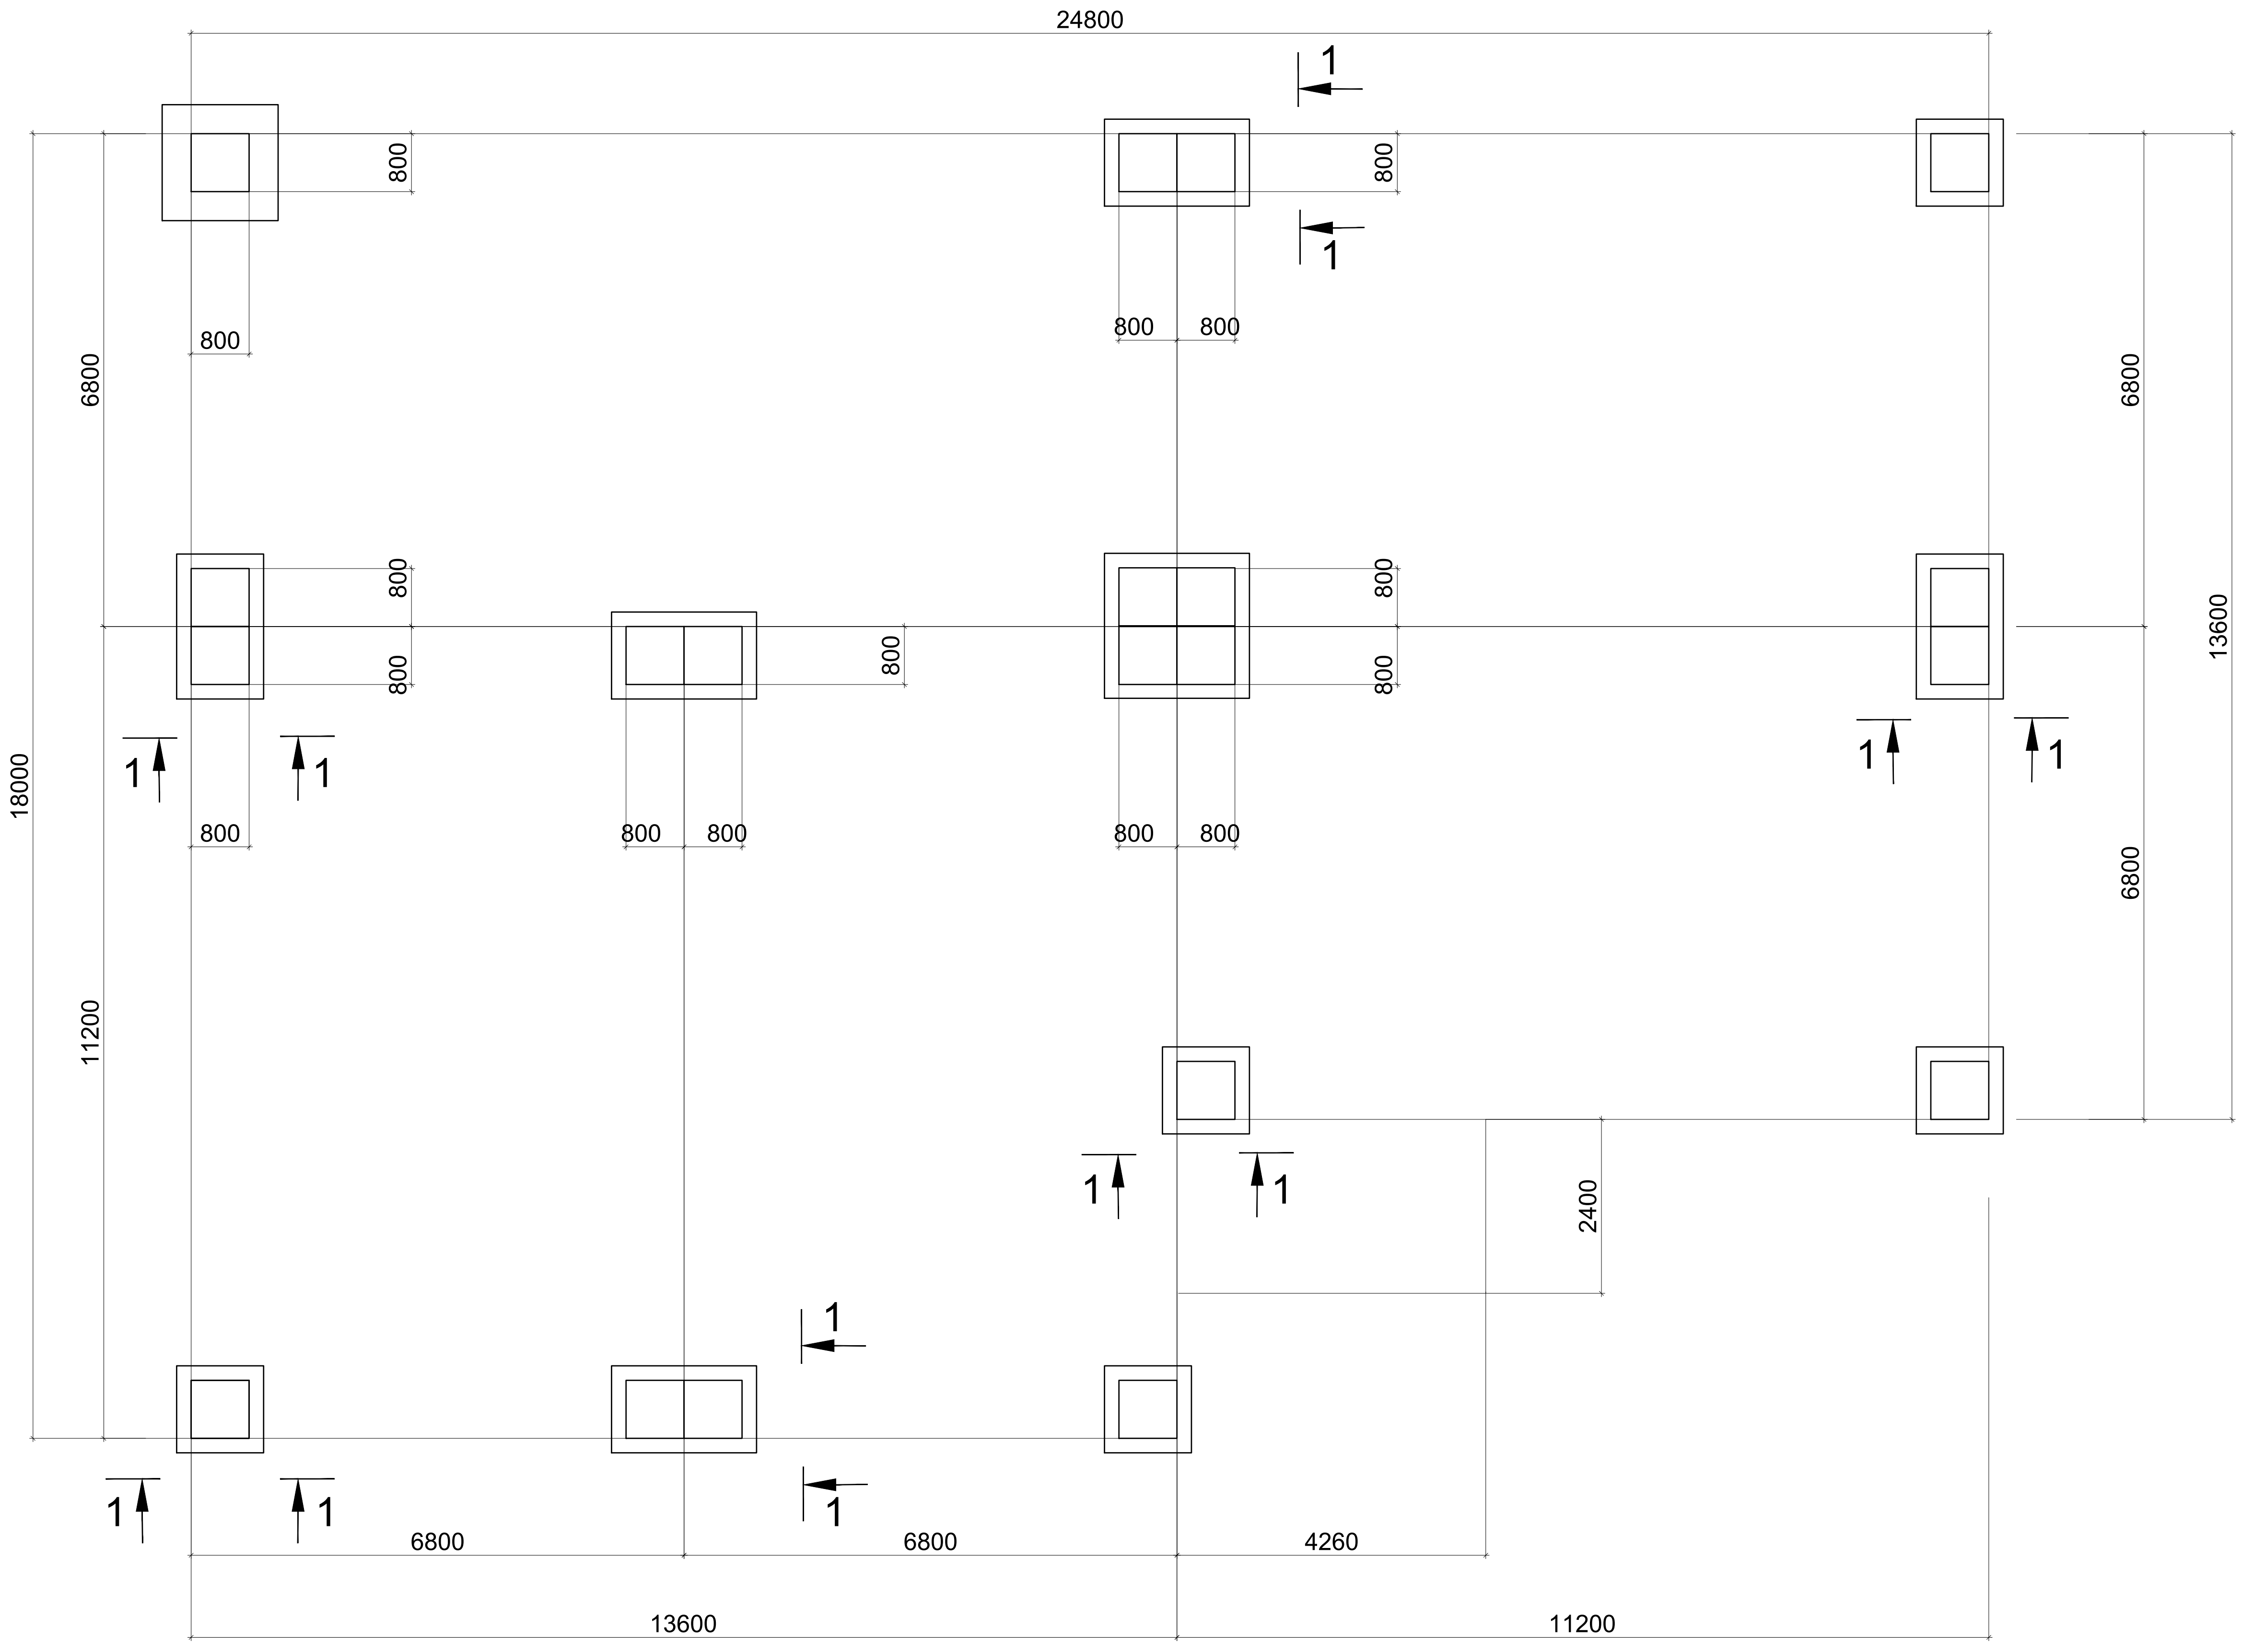

ARTCON				ՃՇ-N 24 0103
				Մոդուլային եղանակով կառուցվող տիպային առանձնատուն <<Արտկոն 90>>
Մշակեց	Տոնոյան Վ.		02.24	Հիմքերի դասավորության սխեմա
Ստուգեց	Սարդարյան Ս.		02.24	
Ընդունեց				
Հաստատեց				

Փուլ	Թերթ	Թերթեր
ԱՆ	21	

ARTCON

ՃՇ-N 24 0103

Մոդուլային եղանակով կառուցվող տիպային առանձնատուն <<Արտկոն 90>>

					Փուլ	Թերթ	Թերթեր
Մշակեց	Տոնոյան Վ.		02.24	Եռաչափ պատկերներ	ԱՆ	22	
Ստուգեց	Սարդարյան Ս.		02.24				
Ընդունեց							
Հաստատեց							

ARTCON

				ՃՇ-N 24 0103			
				Մոդուլային եղանակով կառուցվող տիպային առանձնատուն <<Արտկոն 90>>			
				Եռաչափ պատկերներ	Փուլ	Թերթ	Թերթեր
Մշակեց	Տոնոյան Վ.		02.24		ԱՆ	23	
Ստուգեց	Սարդարյան Ս.		02.24				
Ընդունեց							
Հաստատեց							